


CNC12/18/33/0010



TERRENOS SOLICITADOS EN CONCESIÓN
(SEGÚN PLANOS APORTADOS POR EL INTERESADO)

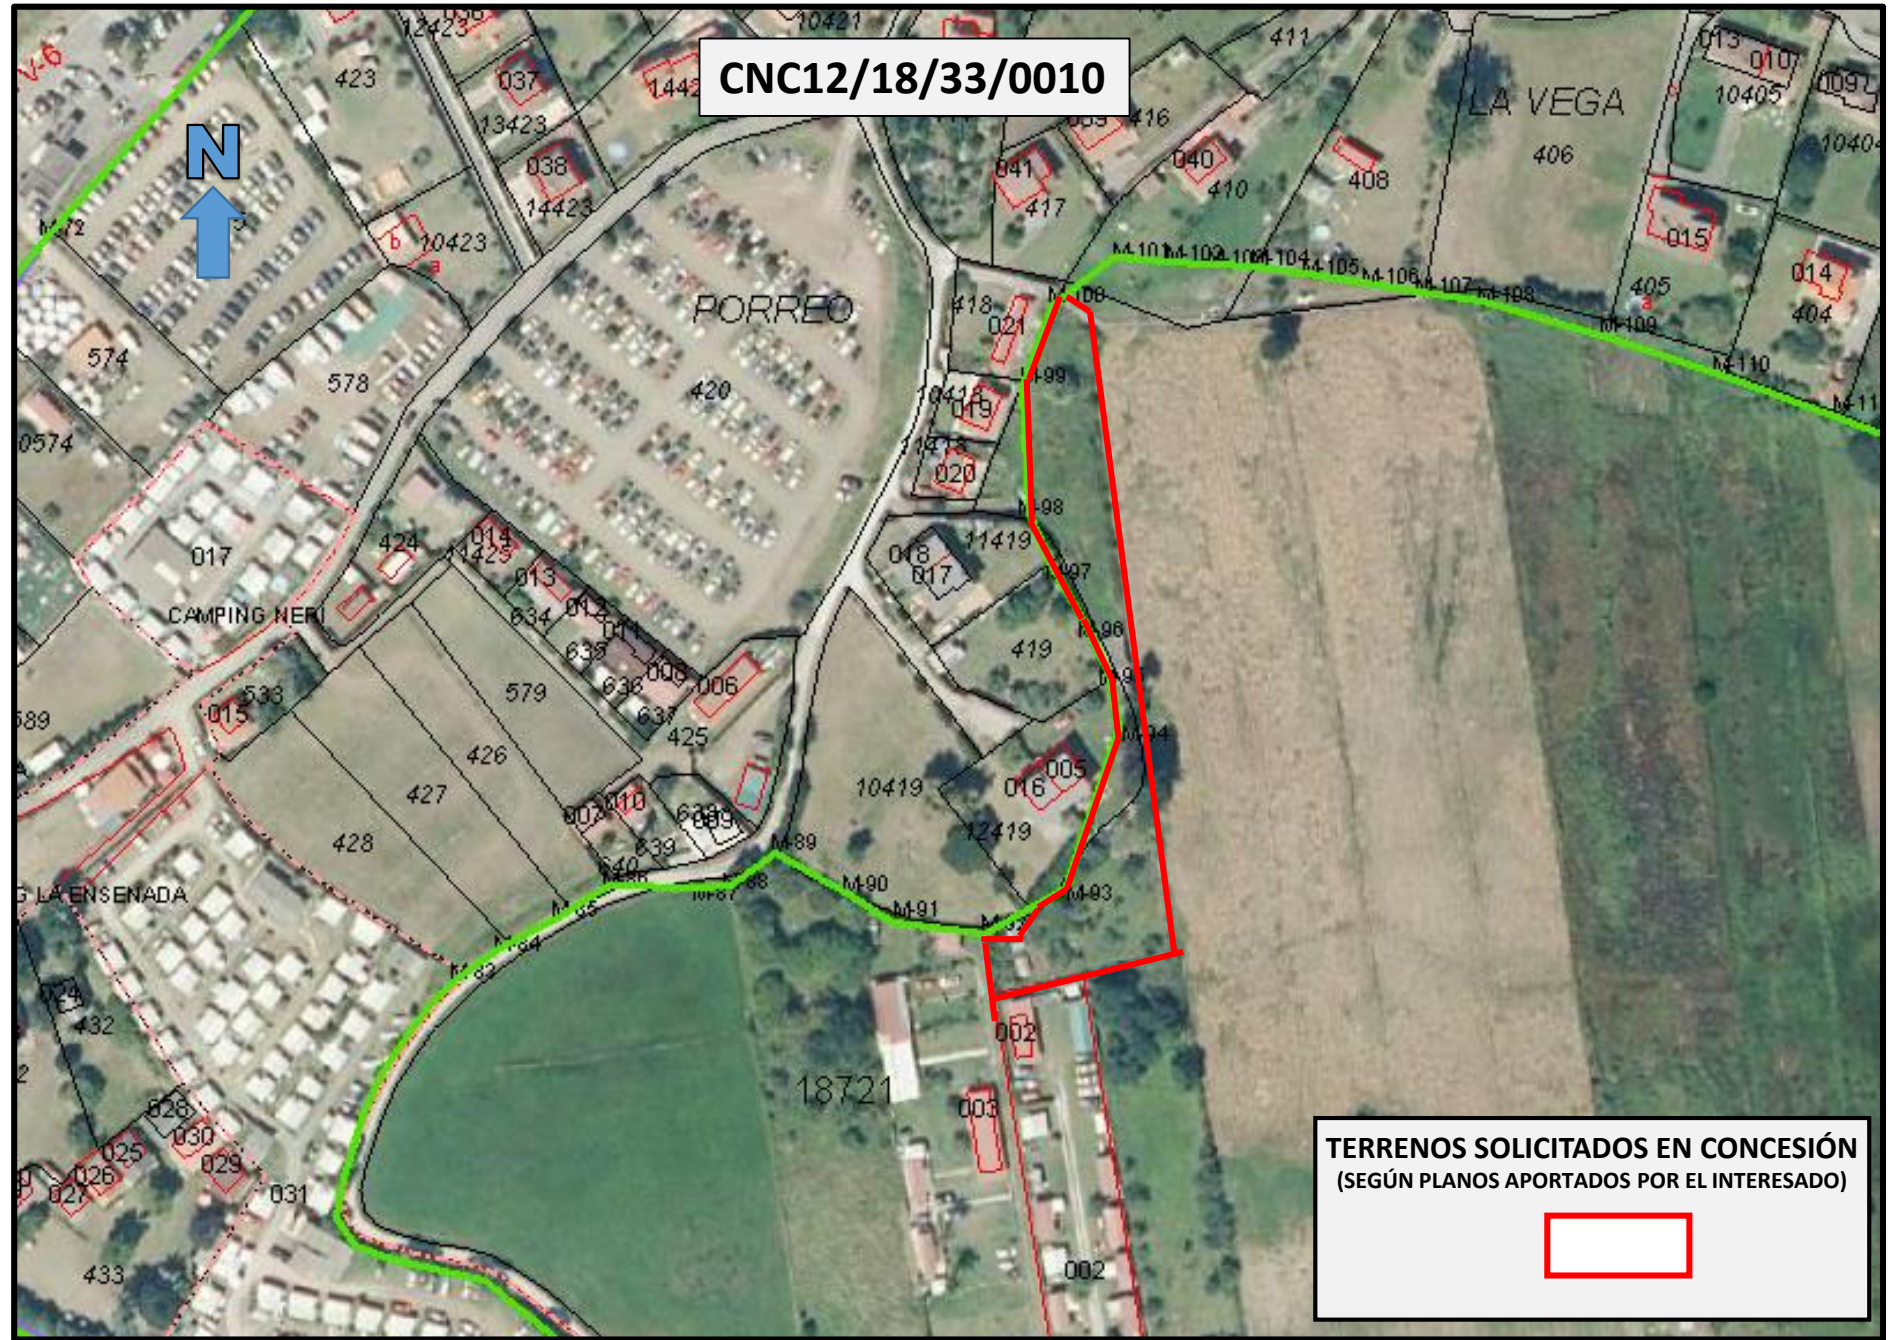