



XXXXXXXXXX SERVIDUMBRE DE PROTECCION



DOMINIO PUBLICO MARITIMO TERRESTRE



ZONA DE CARGA DE ARENA



ZONA DE DESCARGA DE ARENA

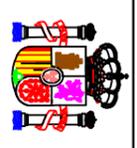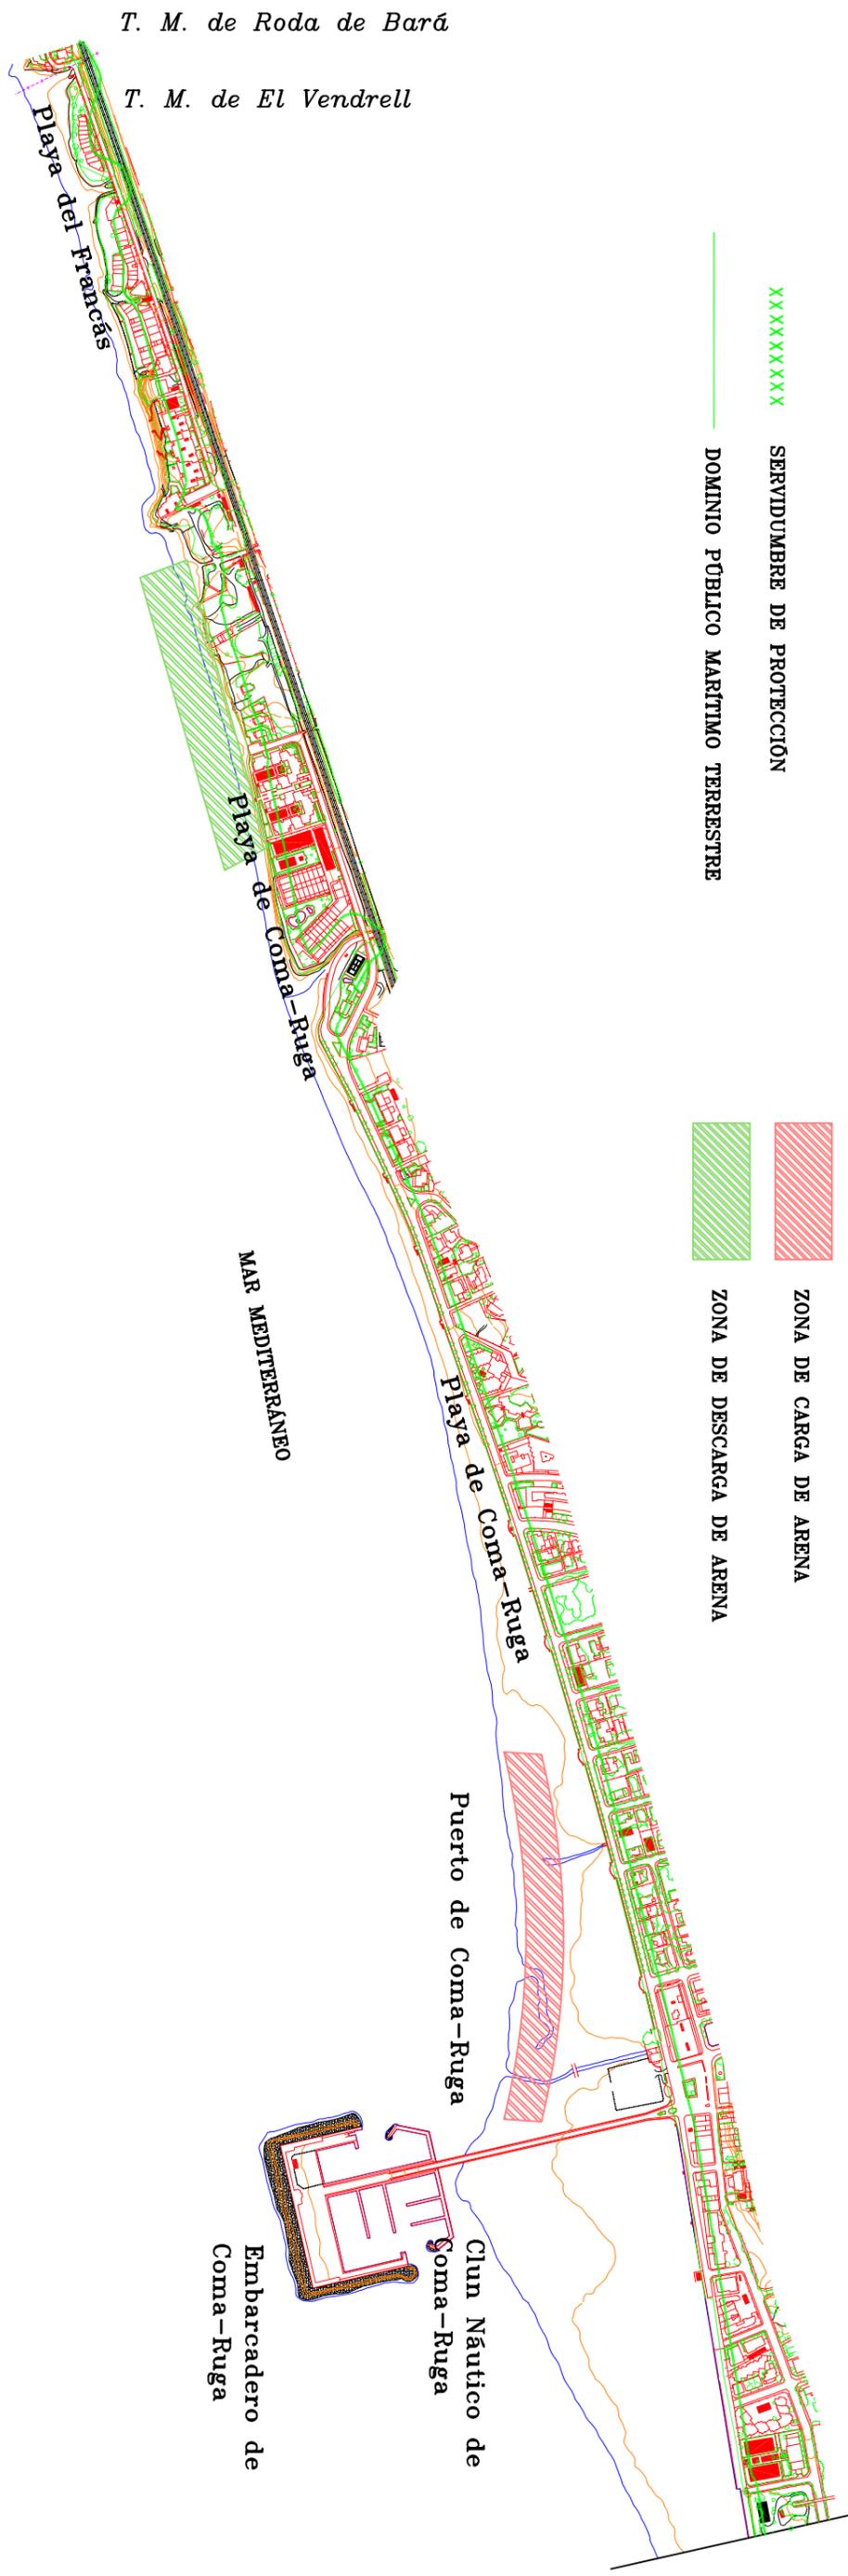

MINISTERIO DE MEDIO AMBIENTE Y MEDIO RURAL Y MARINO
 DIRECCION GENERAL DE SOSTENIBILIDAD DE LA COSTA Y DEL MAR
 SERVICIO DE COSTAS DE TARRAGONA

TITULO DEL PROYECTO:
MANTENIMIENTO Y CONSERVACION DE LA COSTA DE TARRAGONA.-

LA DIRECCION DE OBRA:
 D. JESUS ROJO MONEDERO

TITULO DEL PLANO:
EL VENDRELL

ESCALA:
 E: 1/8.000

FECHA:
 ENERO 2014

PLANO No.:
1