

SIGNOS CONVENCIONALES

- LÍNEA DE AGUA
- LÍNEA DE RIBERA DE MAR
- LÍNEA DEL DESLINDE DEL DPMT
- LÍMITE DE SERVIDUMBRE TRÁNSITO
- LÍMITE DE SERVIDUMBRE PROTECCIÓN
- LÍMITE DE LA ZMT
- LÍMITE PARCELAS COLINDANTES
- PERÍMETRO CONCESIONES
- PERÍMETRO DE ADSCRIPCIONES
- PERÍMETRO DE TRANSFERENCIAS
- HITOS DEL DESLINDE
- VERTICES RED GEODÉSICA
- VERTICES REPLANTEO
- S.U./S.N.U. SUELO URBANO / NO URBANO

VERTICES DE LA POLIGONAL DEL DESLINDE (DL-53)					VERTICES DE LA POLIGONAL DE LA RIBERA DEL MAR (DL-53)				
VERTICE	X	Y	Z	DIST. PARCIAL ANGLAO	VERTICE	X	Y	Z	DIST. PARCIAL ANGLAO
M-478-M-1	547616.400	4796530.470	7.020	60.72	R-326-R-1	547628.480	4796537.500	5.500	33.94
M-477	547627.290	4796622.000	10.000	22.08	R-325	547655.430	4796617.290	5.400	31.11
M-476	547646.720	4796611.520	10.000	12.82	R-324	547678.260	4796596.160	5.240	12.58
M-475	547656.980	4796603.830	20.830	6.50	R-323	547684.220	4796585.080	5.230	6.10
M-474	547653.360	4795988.430	24.790	21.67	R-322	547686.410	4795979.390	5.220	6.29
M-473	547672.860	4795988.980	10.000	205.15	R-321	547690.860	4796274.950	5.210	3.49
M-472	547677.100	4795991.710	5.220	5.04	R-320	547698.120	4796572.790	5.210	8.88
M-471	547680.330	4795983.530	5.190	0.93	R-319	547693.620	4796565.820	5.200	180.51
M-470	547681.200	4795983.850	5.180	89.63	R-318	547695.710	4796563.300	5.190	176.08
M-469	547685.540	4795981.230	5.150	23.03	R-317-M-467	547695.630	4796554.520	0.000	5.78
M-468	547694.210	4795960.260	5.180	87.72	R-316	547693.810	4796437.760	0.000	121.02
M-467-R-317	547695.630	4795954.520	5.190	5.91	R-315	547677.940	4796462.480	3.510	28.47
M-466	547694.740	4795939.950	5.210	14.56	R-314	547685.640	4796476.560	3.500	20.56
M-465	547687.920	4795938.650	5.220	32.07	R-313	547693.600	4796495.520	3.540	205.09
M-464	547685.280	4795951.550	5.260	7.57	R-312	547699.250	4796512.710	3.570	18.09
M-463	547681.660	4796492.840	5.280	9.43	R-311	547703.700	4796530.940	3.520	18.77
M-462	547675.490	4796480.960	5.250	13.65	R-310-M-452	547731.590	4796536.380	0.000	37.75
M-461	547655.620	4796444.850	5.410	16.11	R-309-M-451	547739.770	4796563.990	0.000	111.17
M-460	547660.240	4796440.680	5.480	6.50	R-308	547797.700	4796606.520	7.500	71.87
M-459-R-316	547663.810	4796437.760	3.560	199.57	R-307	547789.520	4796613.870	5.980	110.06
M-458	547667.970	4796434.310	5.420	5.40	R-306	547796.290	4796622.360	5.970	10.86
M-457	547676.560	4796447.820	5.440	16.01	R-305	547801.530	4796632.780	0.000	11.66
M-456	547680.420	4796455.280	5.410	4.62	R-304-M-447	547808.000	4796644.720	0.000	13.58
M-455	547695.990	4796466.420	5.500	26.02					
M-454	547720.280	4796526.250	5.450	64.72					
M-453	547725.390	4796545.560	5.470	19.97					
M-452-R-310	547731.630	4796556.420	5.480	12.53					
M-451-R-309	547739.800	4796564.040	5.500	11.17					
M-450	547805.950	4796606.150	13.350	78.42					
M-449	547809.130	4796621.180	14.460	15.36					
M-448	547808.720	4796635.490	12.430	14.32					
M-447-R-304	547808.030	4796644.770	5.980	9.40					
M-446	547815.030	4796651.050	10.010	9.36					
M-445	547821.330	4796657.970	9.140	5.12					
M-444	547821.460	4796663.090	8.800	6.79					
M-443	547825.030	4796668.960	8.580	13.30					
M-442	547834.140	4796678.550	8.310	5.89					
M-441	547836.750	4796683.830	8.220	8.46					
M-440	547842.310	4796690.210	12.340	12.67					
M-439	547838.970	4796702.660	7.820	12.22					
M-438	547843.400	4796714.390	8.850	6.82					
M-437	547848.120	4796719.310	5.980	12.97					
M-436	547860.970	4796721.100	9.810	27.68					
M-435	547877.130	4796743.570	8.450	11.58					

BerrizArkitektoak SLP
 Iearreta markina kalea, 24
 berriz 48240, bizkaia
 o.josu@berrizarkitektoak.com tfo 94.682.77.49

ARQUITECTOS
 Josu Oarbeaskoa Garro
 Patxi Ecenarro Villafraula

FIRMAS

Nº PLANO
01 ESTADO ACTUAL
Plano de situación


ESCALA 1/2.000 FECHA Abril 2020

REF. PLANO 01-situacion.dwg
 REF. PLOTEADO A3

PROMOTOR
MUTRIKUKO UDALA



SOLICITUD DE CONCESIÓN DE OCUPACIÓN DE BIENES DE DOMINIO PÚBLICO MARÍTIMO-TERRESTRE
EDIFICIOS DE BAÑOS Y CANTINA EN LA PLAYA SATURRARAN, MUTRIKU
 EN EL TÉRMINO MUNICIPAL DE MUTRIKU

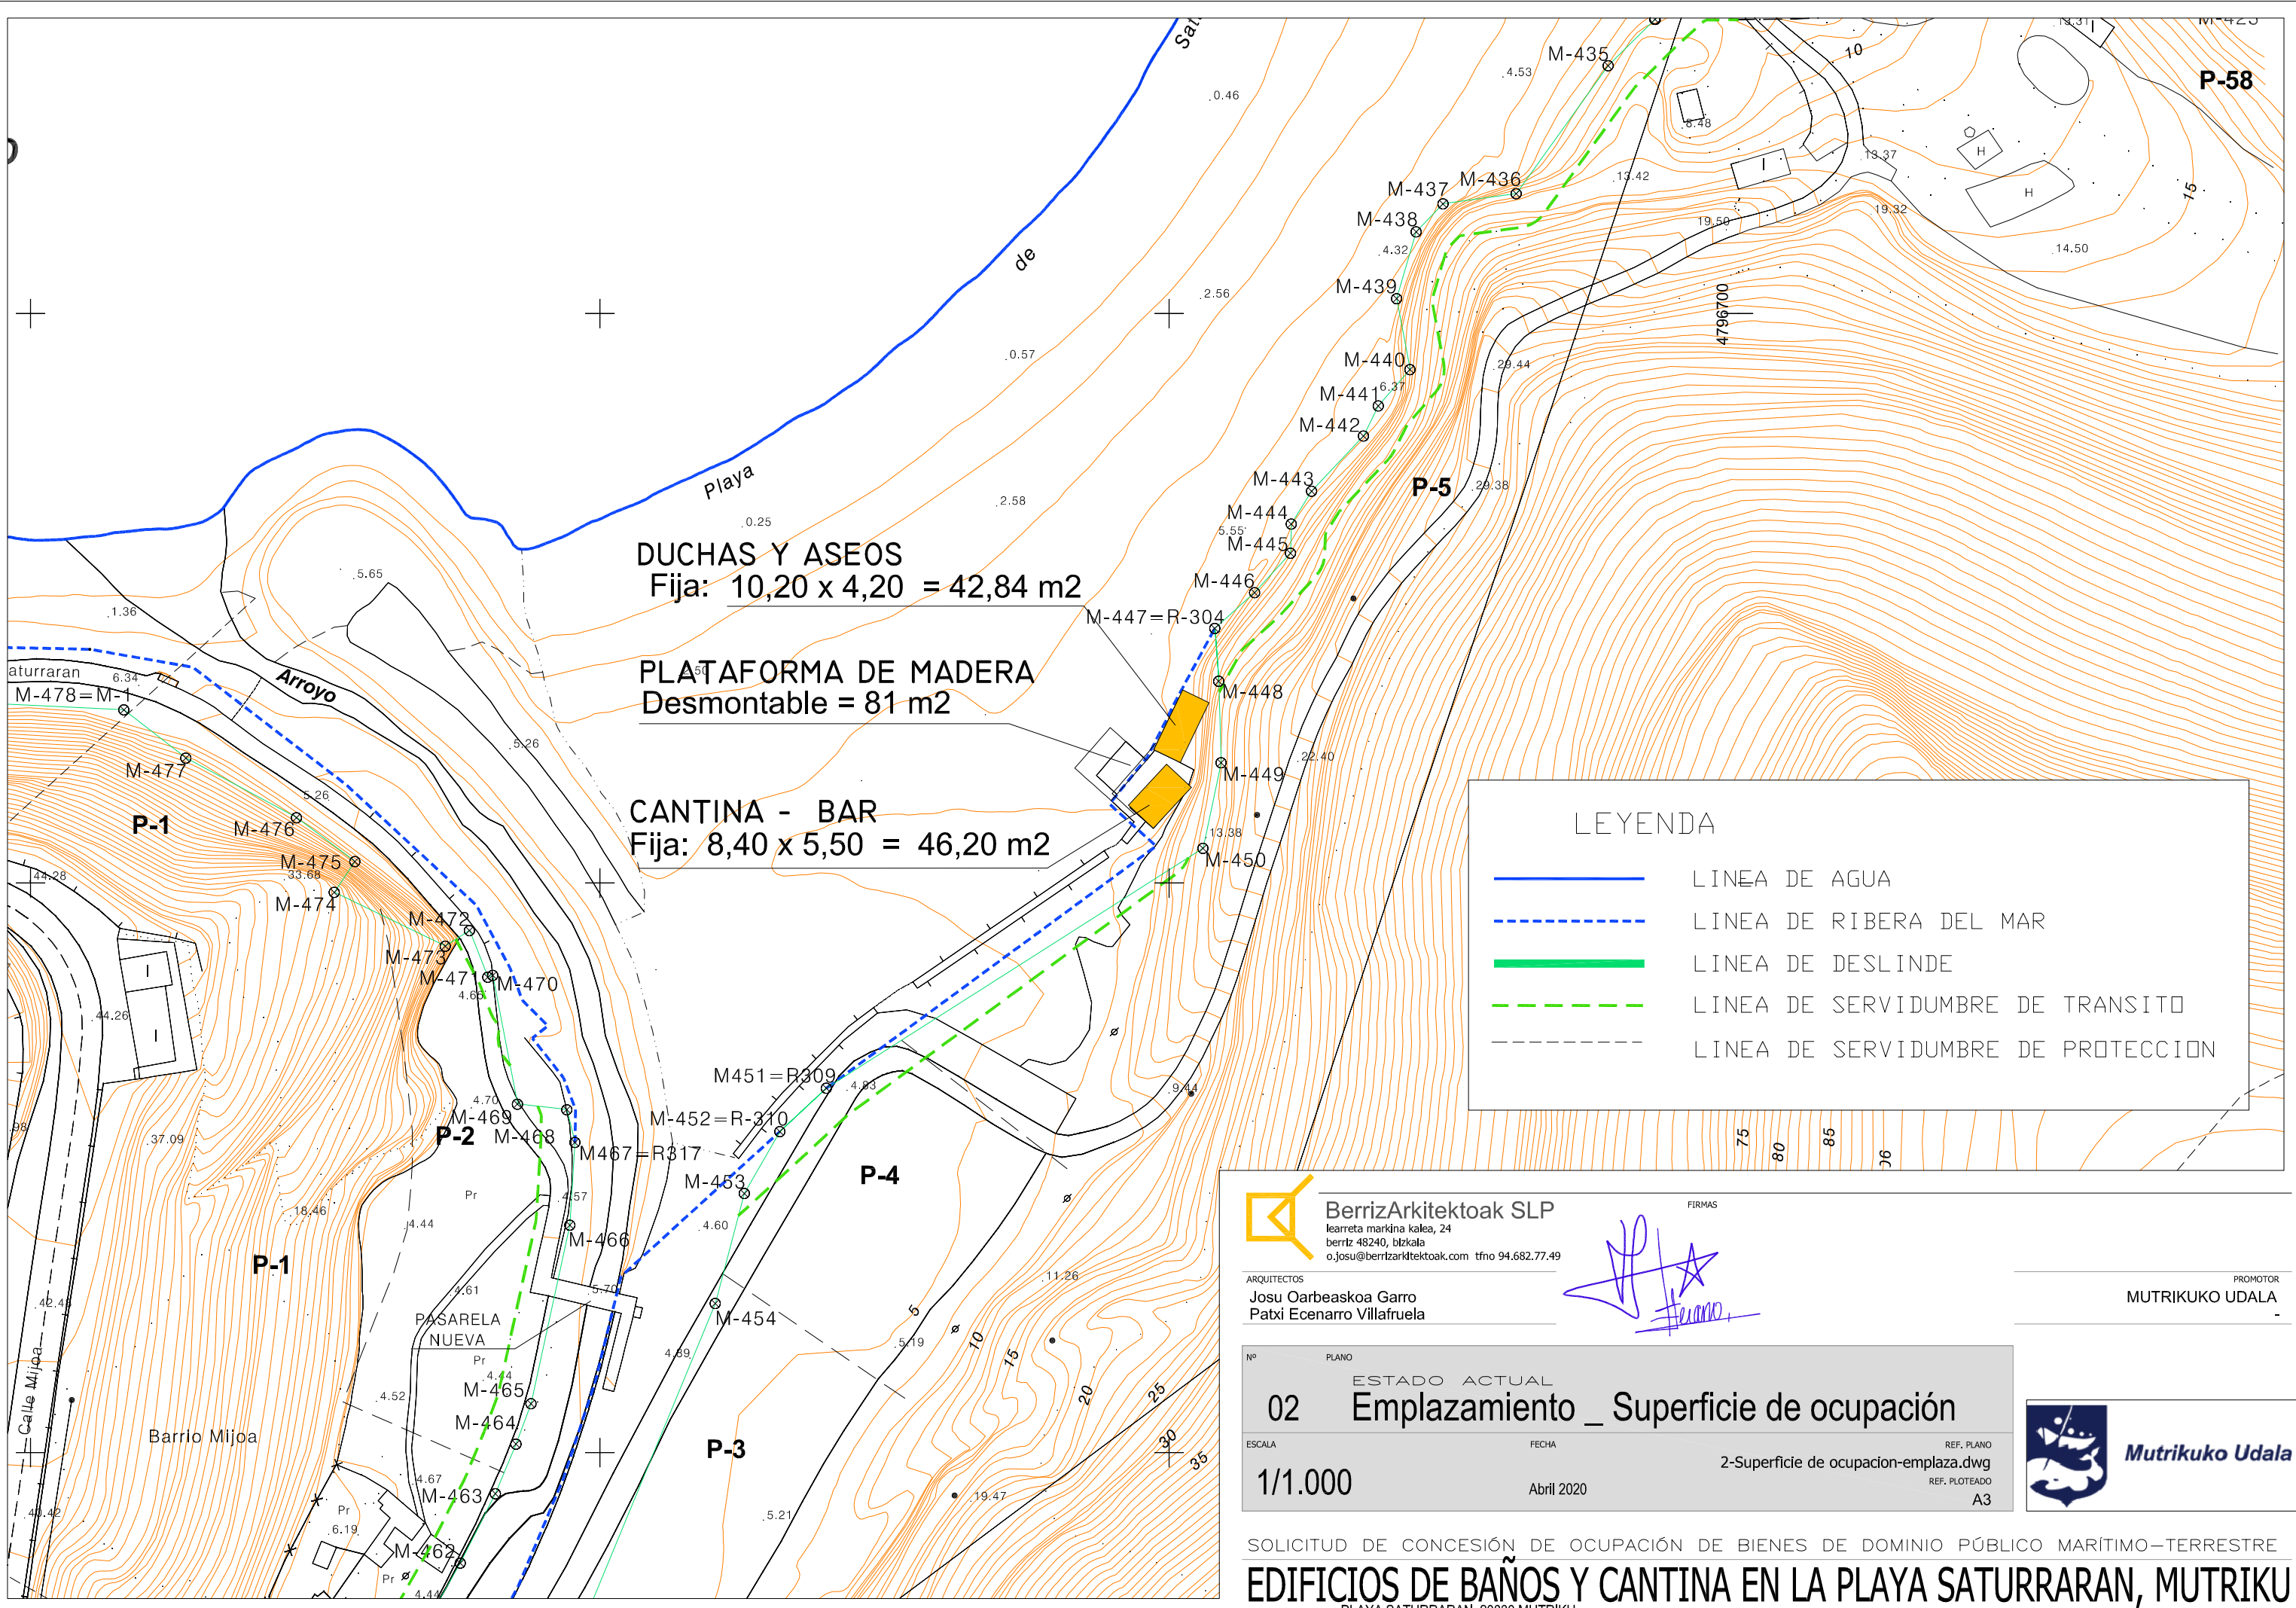

DUCHAS Y ASEOS
 Fija: 10,20 x 4,20 = 42,84 m²

PLATAFORMA DE MADERA
 Desmontable = 81 m²

CANTINA - BAR
 Fija: 8,40 x 5,50 = 46,20 m²

LEYENDA	
	LINEA DE AGUA
	LINEA DE RIBERA DEL MAR
	LINEA DE DESLINDE
	LINEA DE SERVIDUMBRE DE TRANSITO
	LINEA DE SERVIDUMBRE DE PROTECCION

BerrizArkitektoak SLP
 Ibarreta markina kalea, 24
 berriz 48240, bizkaia
 o.josu@berrizarkitektoak.com tfo 94.682.77.49

ARQUITECTOS
 Josu Carbeaskoa Garro
 Patxi Ecenarro Villafuela


FIRMAS

PROMOTOR
 MUTRIKUKO UDALA

Nº PLANO	ESTADO ACTUAL
02	Emplazamiento _ Superficie de ocupación
ESCALA	FECHA
1/1.000	Abril 2020
REF. PLANO	REF. PLOTEADO
2-Superficie de ocupacion-emplaza.dwg	A3



SOLICITUD DE CONCESIÓN DE OCUPACIÓN DE BIENES DE DOMINIO PÚBLICO MARÍTIMO-TERRESTRE
EDIFICIOS DE BAÑOS Y CANTINA EN LA PLAYA SATURRARAN, MUTRIKU
 EMPLAZAMIENTO PLAYA SATURRARAN, 20830 MUTRIKU

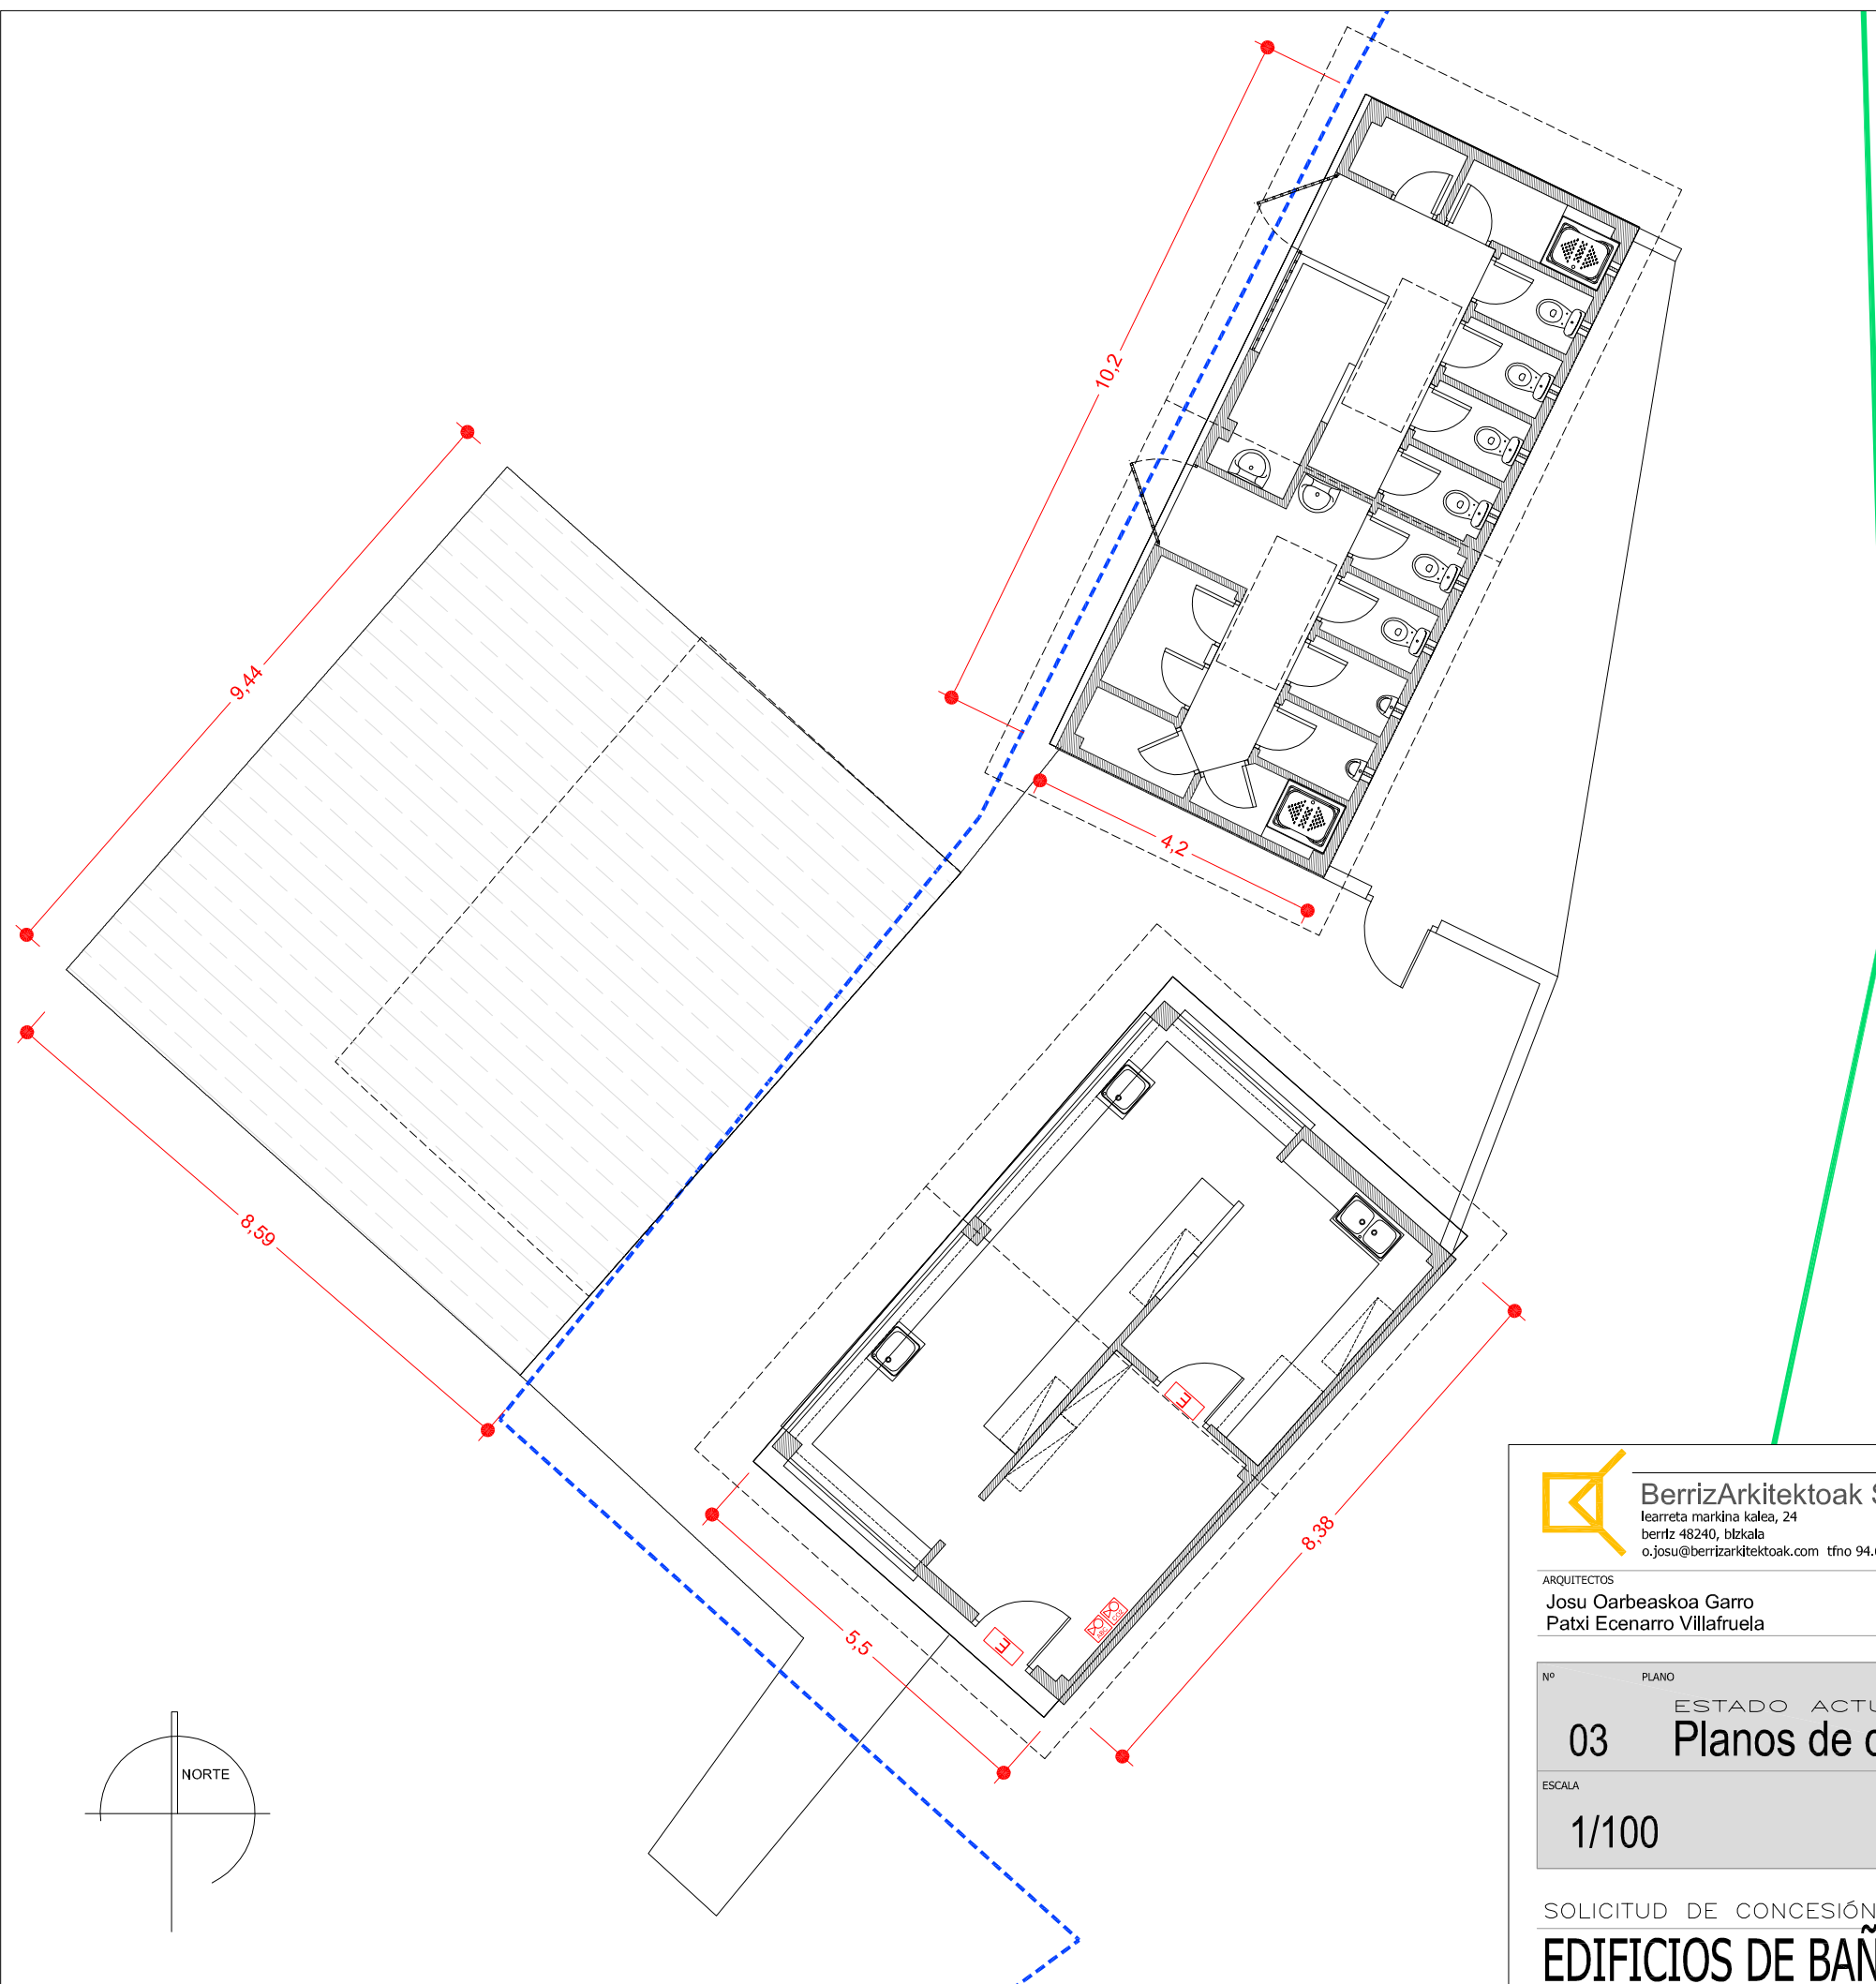

SUPERFICIE ÚTIL CANTINA	
ALMACÉN	10.49 m2
COCINA	9.99 m2
BARRA	19.92 m2
SUPERFICIE ÚTIL TOTAL	40.40 m2
SUPERFICIE CONSTRUIDA TOTAL	46.20 m2

SUPERFICIE ÚTIL SERVICIOS	
ASEO FEMENINO	18.25 m2
ASEO MASCULINO	16.80 m2
SUPERFICIE ÚTIL TOTAL	35.05 m2
SUPERFICIE CONSTRUIDA TOTAL	42.84 m2

LEYENDA

- LINEA DE AGUA
- - - LINEA DE RIBERA DEL MAR
- LINEA DE DESLINDE
- - - LINEA DE SERVIDUMBRE DE TRANSITO
- LINEA DE SERVIDUMBRE DE PROTECCION

BerrizArkitektoak SLP
 Iearreta markina kalea, 24
 bertz 48240, bizkala
 o.josu@berrizarkitektoak.com tño 94.682.77.49

ARQUITECTOS
Josu Oarbeaskoa Garro
Patxi Ecenarro Villafruela

FIRMAS

PROMOTOR
MUTRIKUKO UDALA

Nº PLANO
03 ESTADO ACTUAL
Planos de distribución general

ESCALA
1/100

FECHA
 Abril 2020

REF. PLANO
 planos.dwg
 REF. PLOTEADO
 A3




SOLICITUD DE CONCESIÓN DE OCUPACIÓN DE BIENES DE DOMINIO PÚBLICO MARÍTIMO–TERRESTRE


EDIFICIOS DE BAÑOS Y CANTINA EN LA PLAYA SATURRARAN, MUTRIKU

EMPLAZAMIENTO PLAYA SATURRARAN, 20830 MUTRIKU


ALZADO NOROESTE

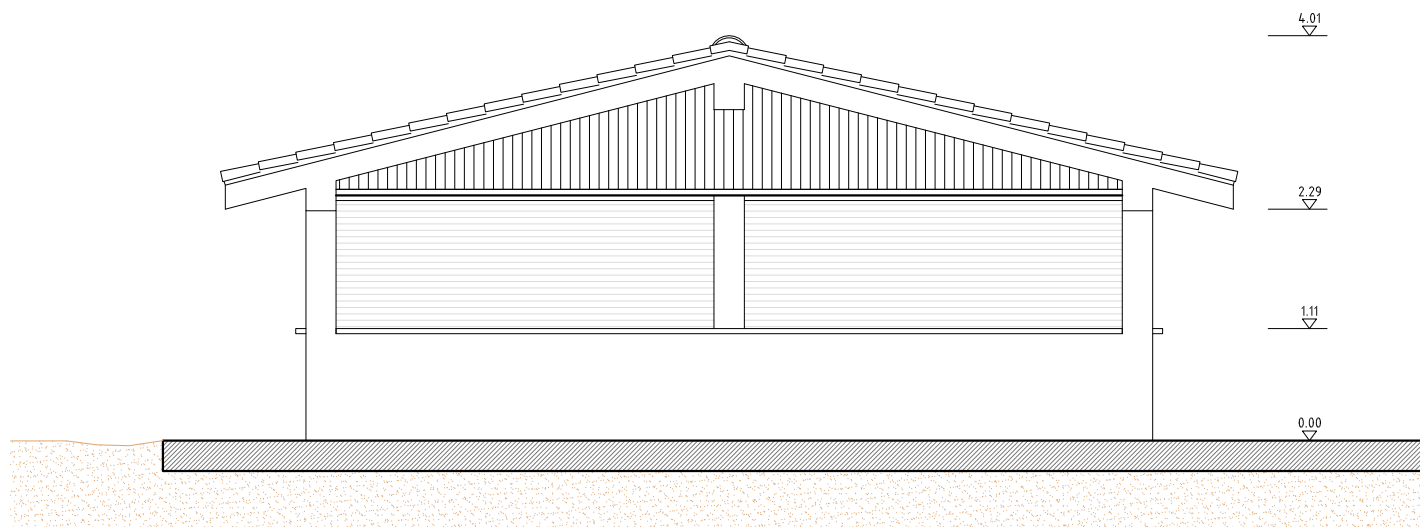


ALZADO SUROESTE

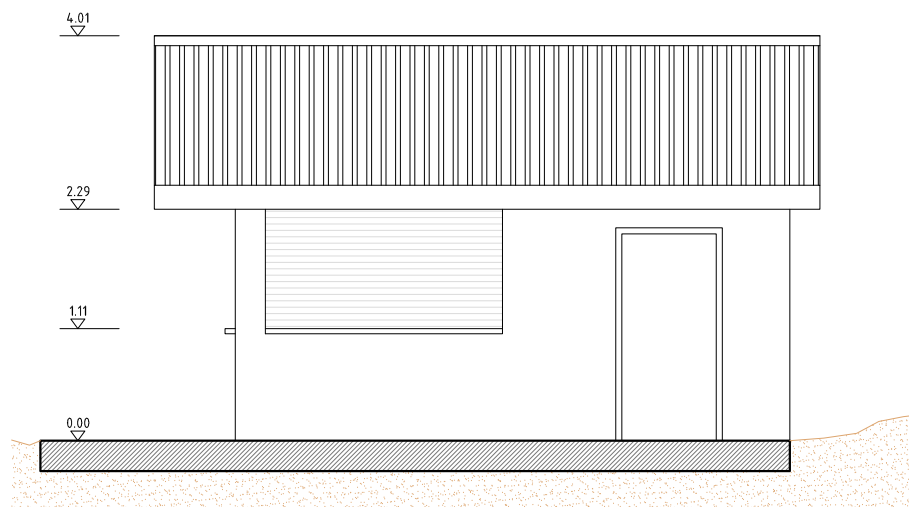


ALZADO NORESTE

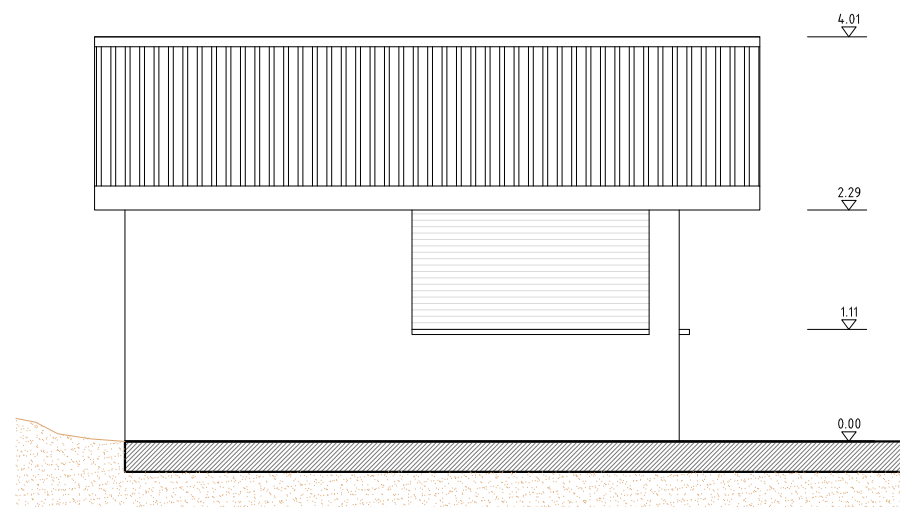

PLANTA

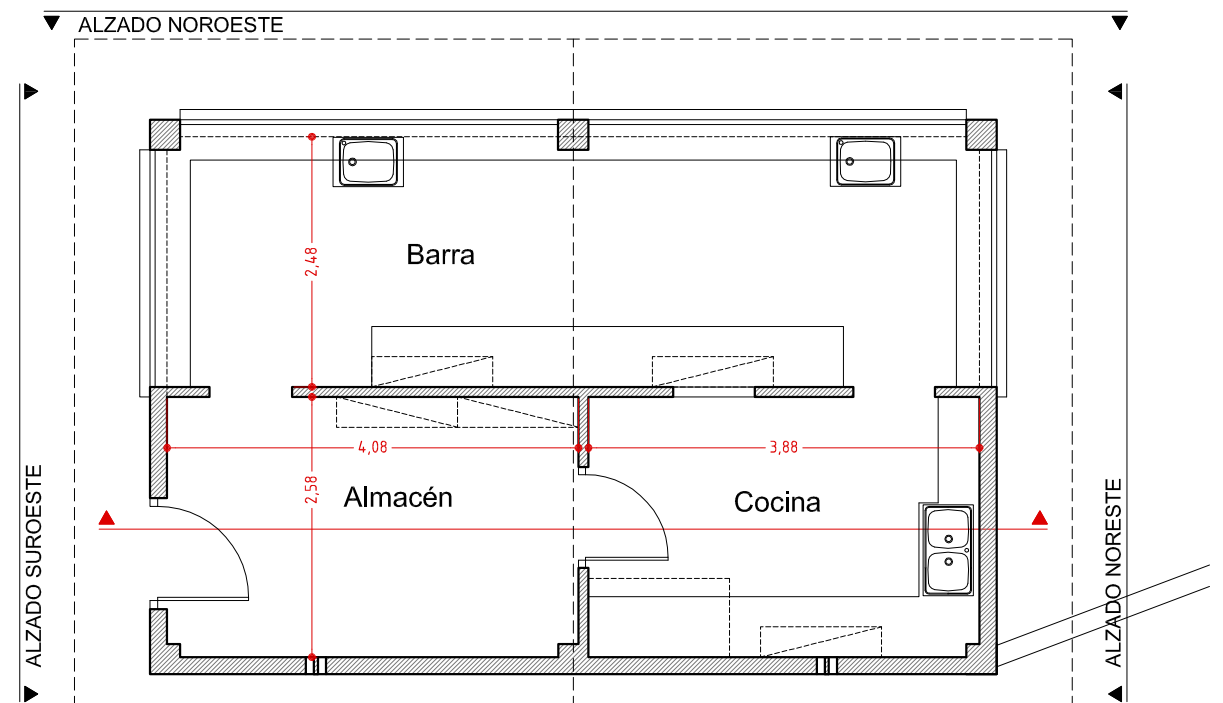

SECCIÓN

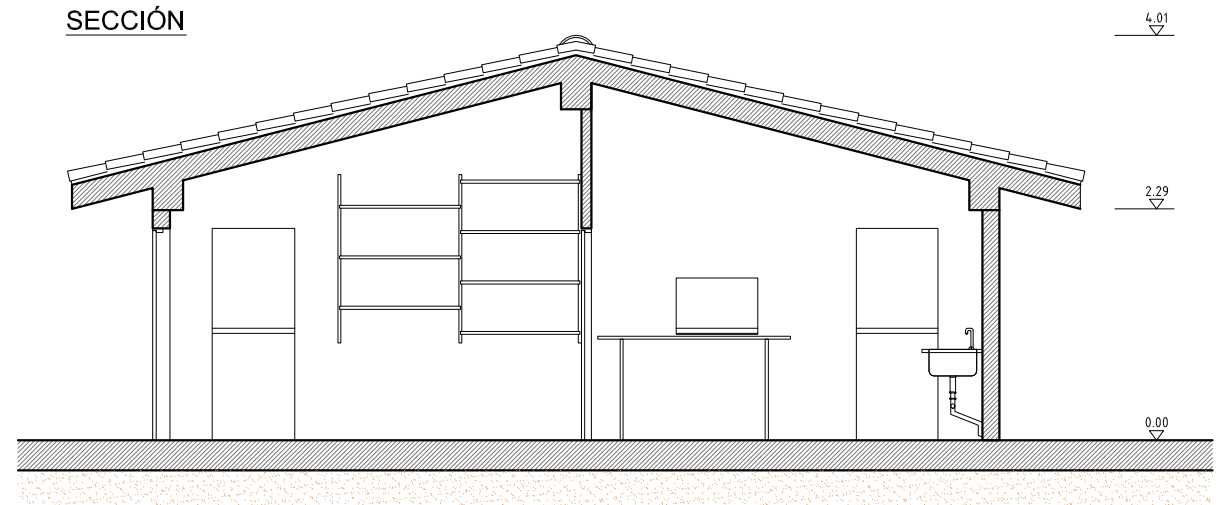

BerrizArkitektoak SLP
Iearreta markina kalea, 24
berriz 48240, bizkaia
o.josu@berrizarkitektoak.com tfo 94.682.77.49

FIRMAS

ARQUITECTOS

Josu Oarbeaskoa Garro
Patxi Ecenarro Villafruela

PROMOTOR

MUTRIKUKO UDALA

Nº

PLANO

ESTADO ACTUAL

04

Cantina_planta-alzado-sección

ESCALA

1/75

FECHA

Abril 2020

REF. PLANO

planos.dwg

REF. PLOTEADO

A3




Mutrikuko Udala

SOLICITUD DE CONCESIÓN DE OCUPACIÓN DE BIENES DE DOMINIO PÚBLICO MARÍTIMO-TERRESTRE


EDIFICIOS DE BAÑOS Y CANTINA EN LA PLAYA SATURRARAN, MUTRIKU

EMPLAZAMIENTO PLAYA SATURRARAN, 20830 MUTRIKU


PLANTA

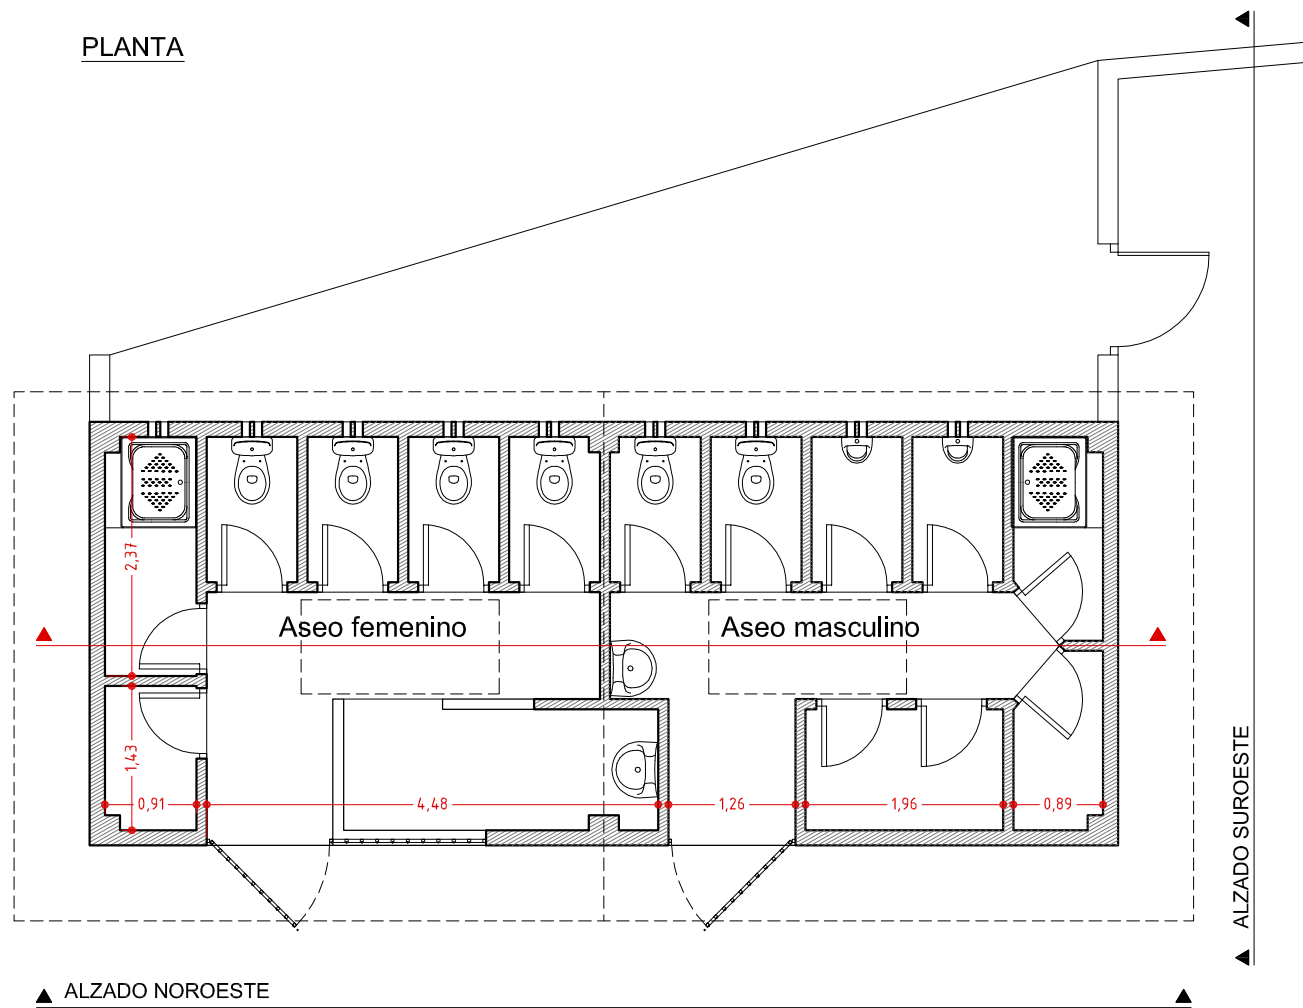


ALZADO NOROESTE

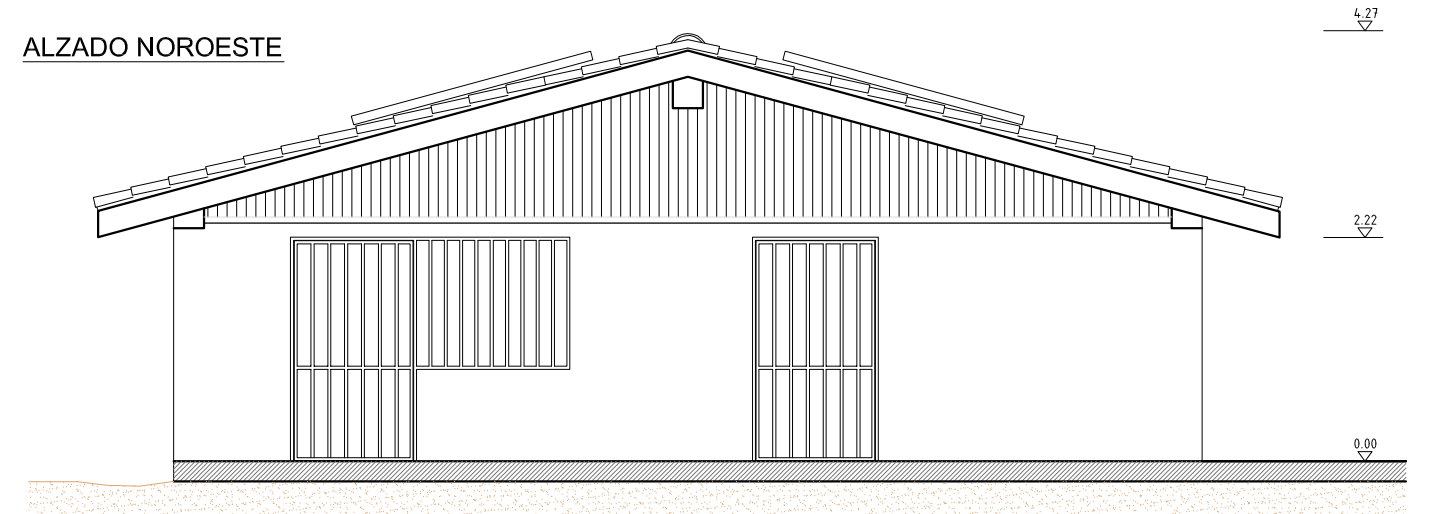

ALZADO SUROESTE

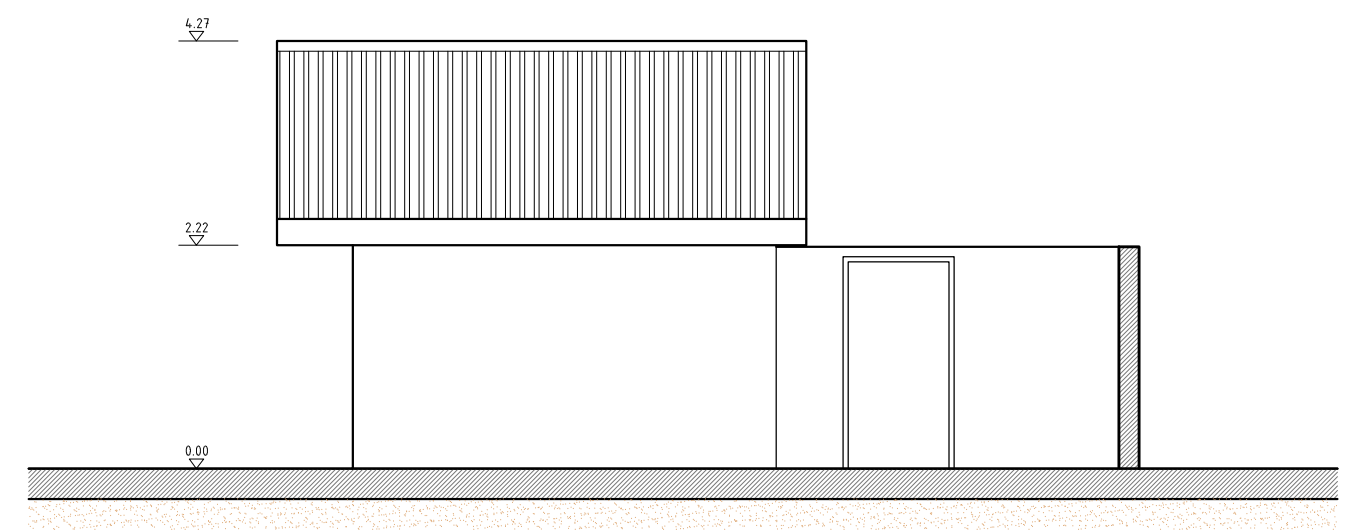

SECCIÓN

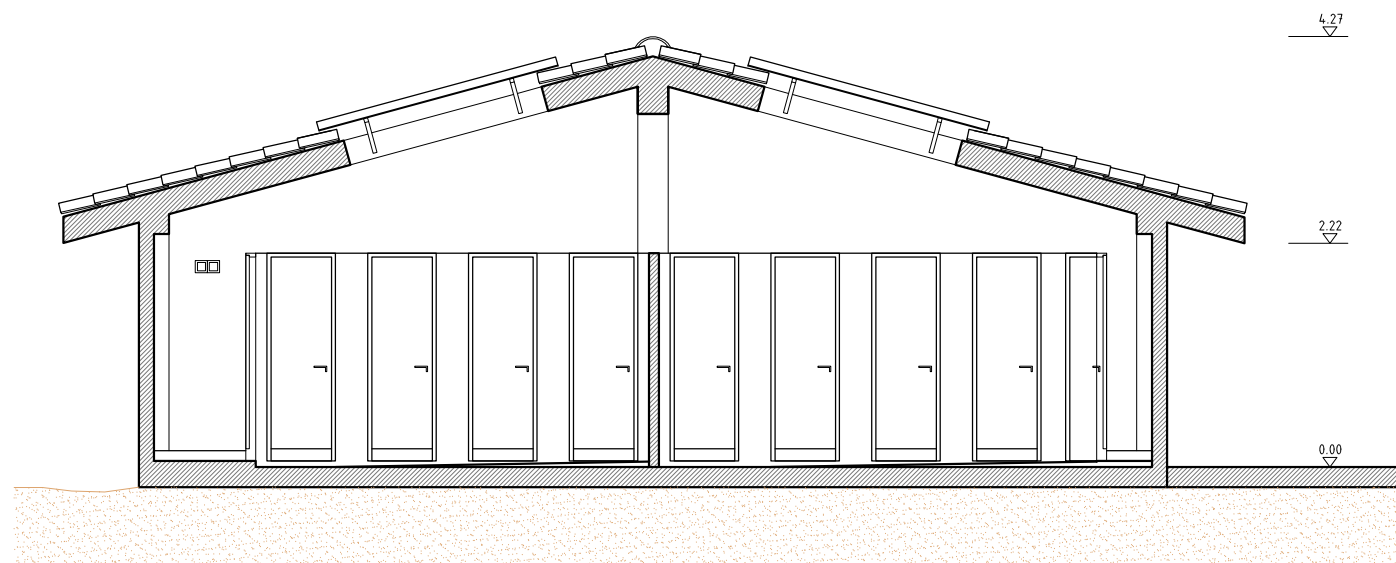

BerrizArkitektoak SLP
Iearreta markina kalea, 24
berriz 48240, btzkala
o.josu@berrizarkitektoak.com tfno 94.682.77.49

FIRMAS

ARQUITECTOS

Josu Oarbeaskoa Garro
Patxi Ecenarro Villafuela

PROMOTOR

MUTRIKUKO UDALA

Nº

PLANO

05

ESTADO ACTUAL

Servicios_planta-alzado-sección

ESCALA

1/75

FECHA

Abril 2020

REF. PLANO
planos.dwg

REF. PLOTEADO
A3



Mutrikuko Udala

SOLICITUD DE CONCESIÓN DE OCUPACIÓN DE BIENES DE DOMINIO PÚBLICO MARÍTIMO-TERRESTRE





EDIFICIOS DE BAÑOS Y CANTINA EN LA PLAYA SATURRARAN, MUTRIKU



EMPLAZAMIENTO PLAYA SATURRARAN, 20830 MUTRIKU

LEYENDA ABASTECIMIENTO

-  RED DE AGUA FRIA
-  RED DE AGUA CALIENTE
-  GRIFO DE AGUA FRIA
-  GRIFO DE AGUA CALIENTE
-  LLAVE DE CORTE
-  CALDERA BUTANO

LEYENDA SANEAMIENTO

-  CANALIZACION DESAGÜE PVC SERIE C Ø 200
-  CANALIZACION DESAGÜE PVC SERIE C Ø variable
-  ARQUETA
-  DESAGUE P.V.C.Ø 50

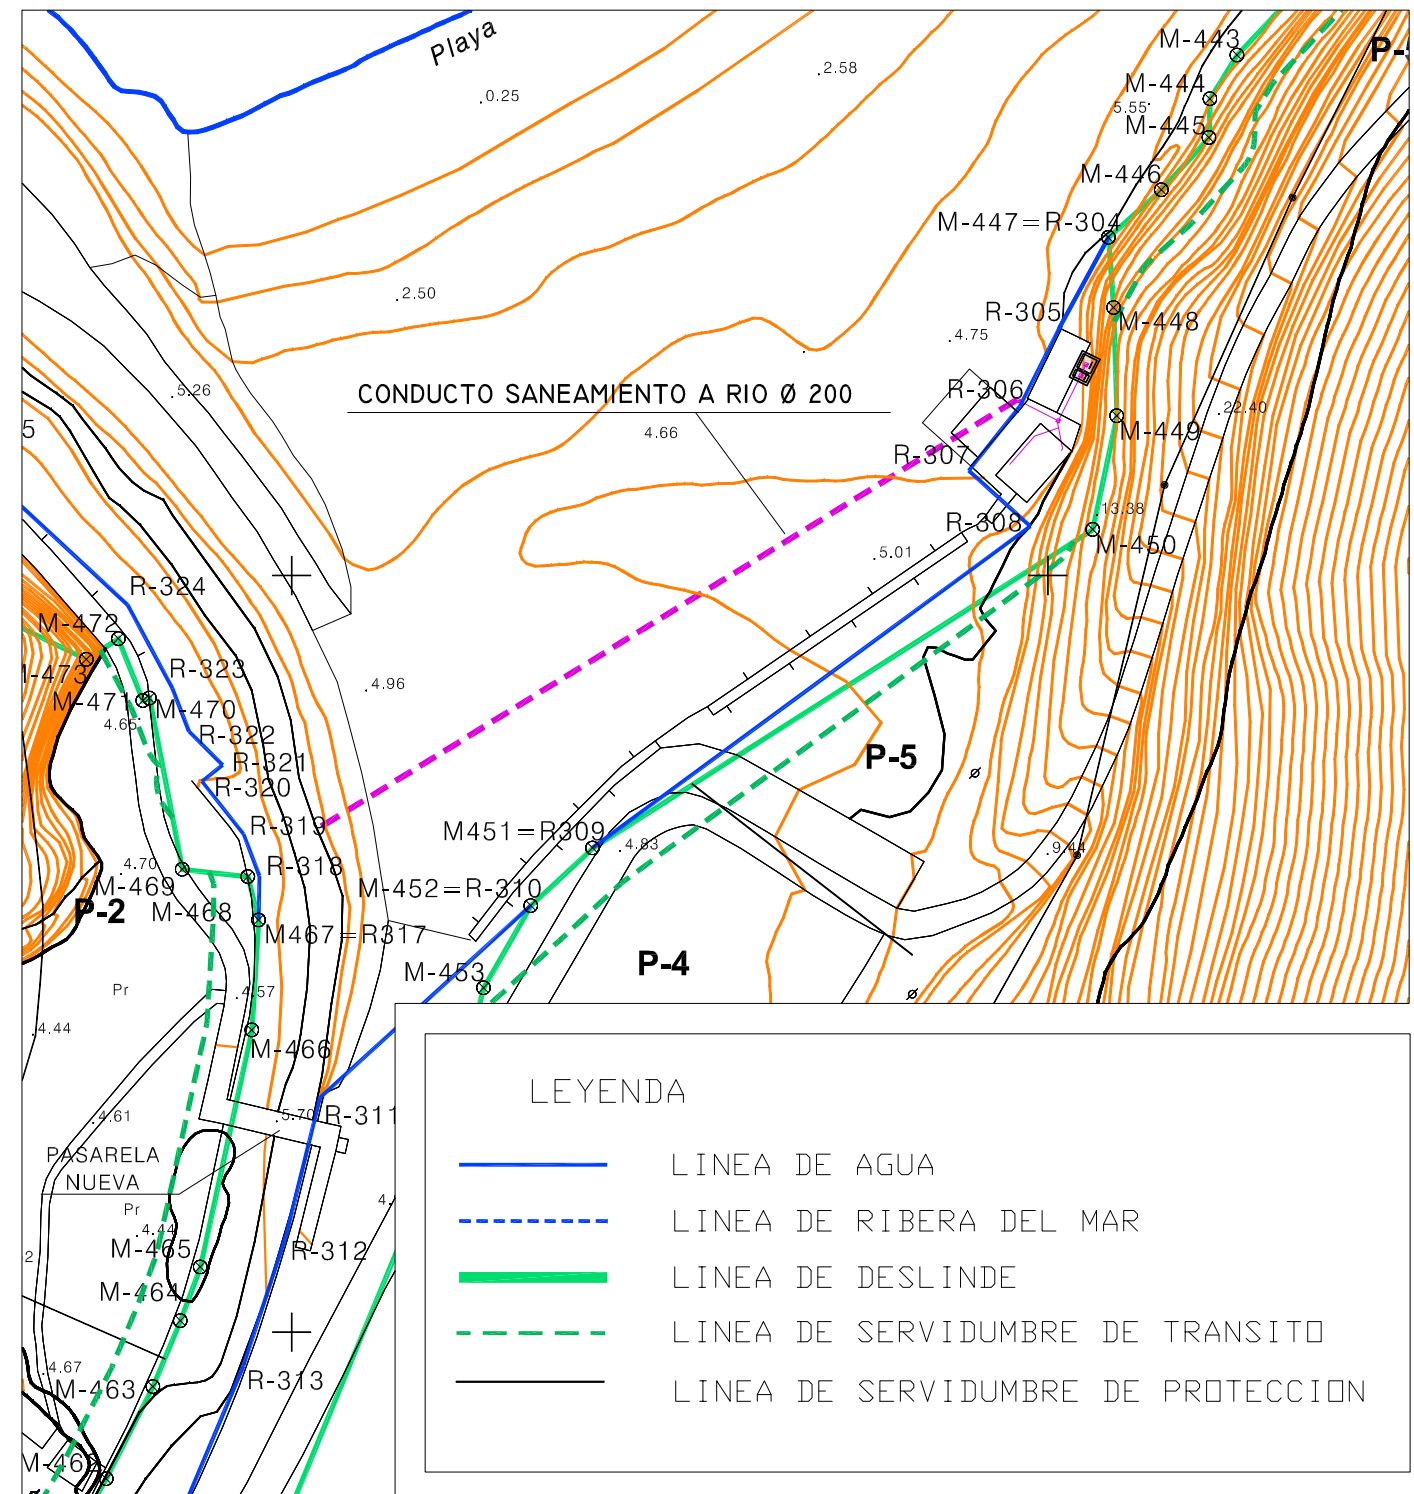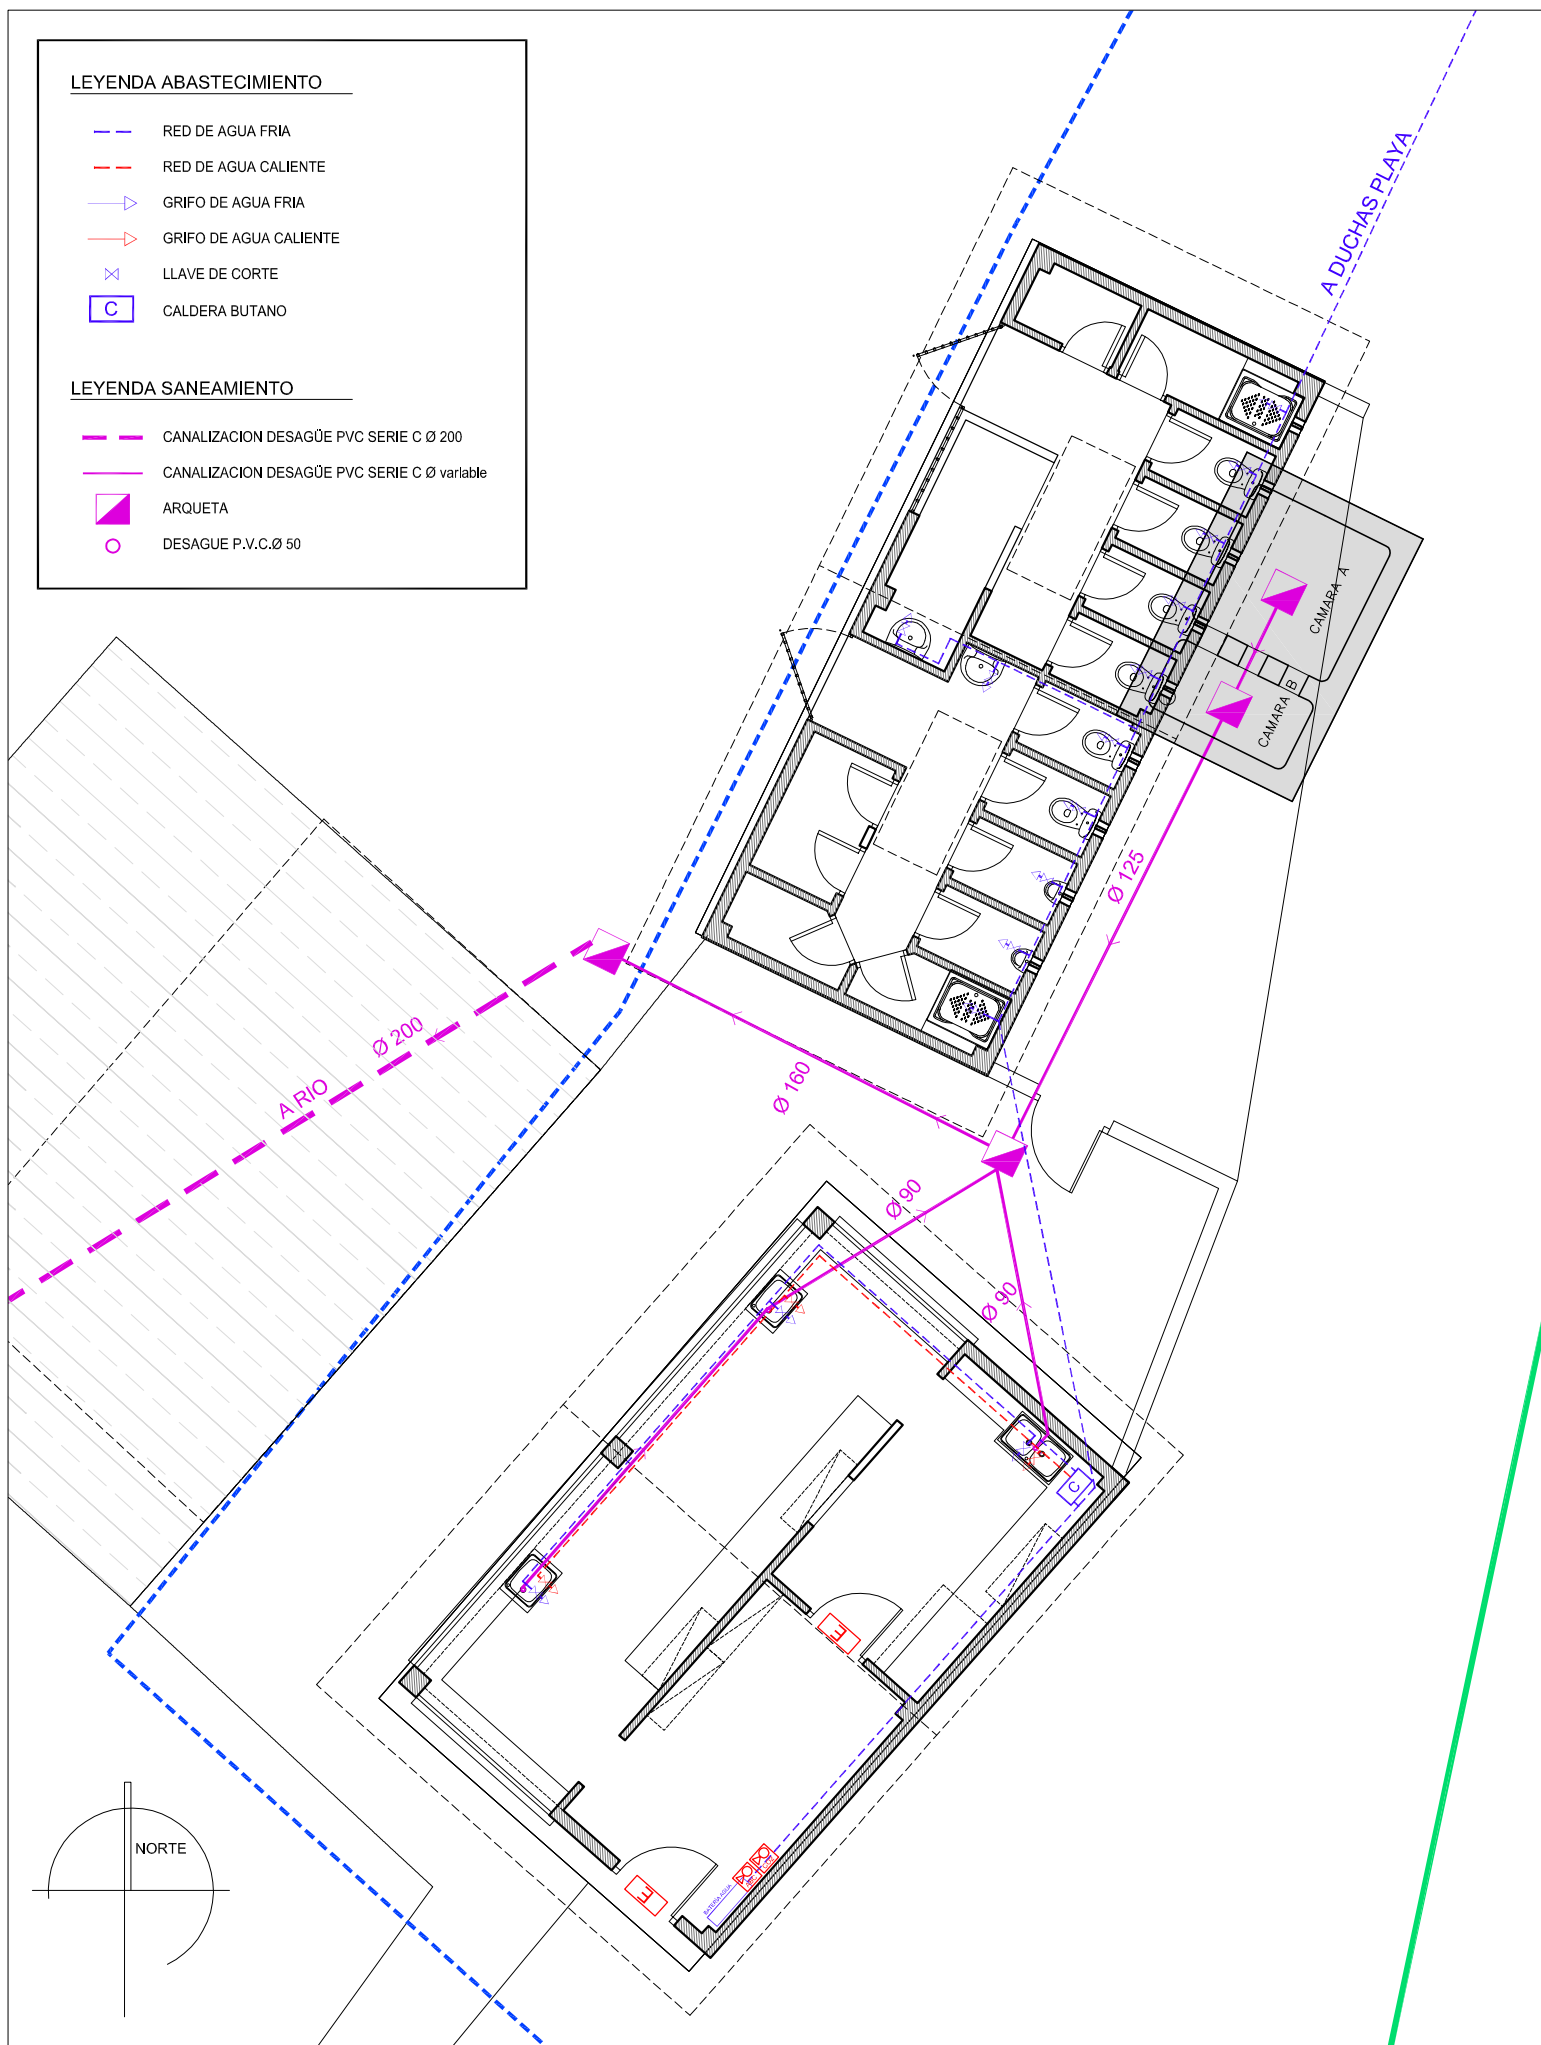

BerrizArkitektoak SLP
 Iearreta markina kalea, 24
 bertz 48240, bizkaia
 o.josu@berrizarkitektoak.com tfo 94.682.77.49

ARQUITECTOS
Josu Oarbeaskoa Garro
Patxi Ecenarro Villafruela


FIRMAS


PROMOTOR
MUTRIKUKO UDALA





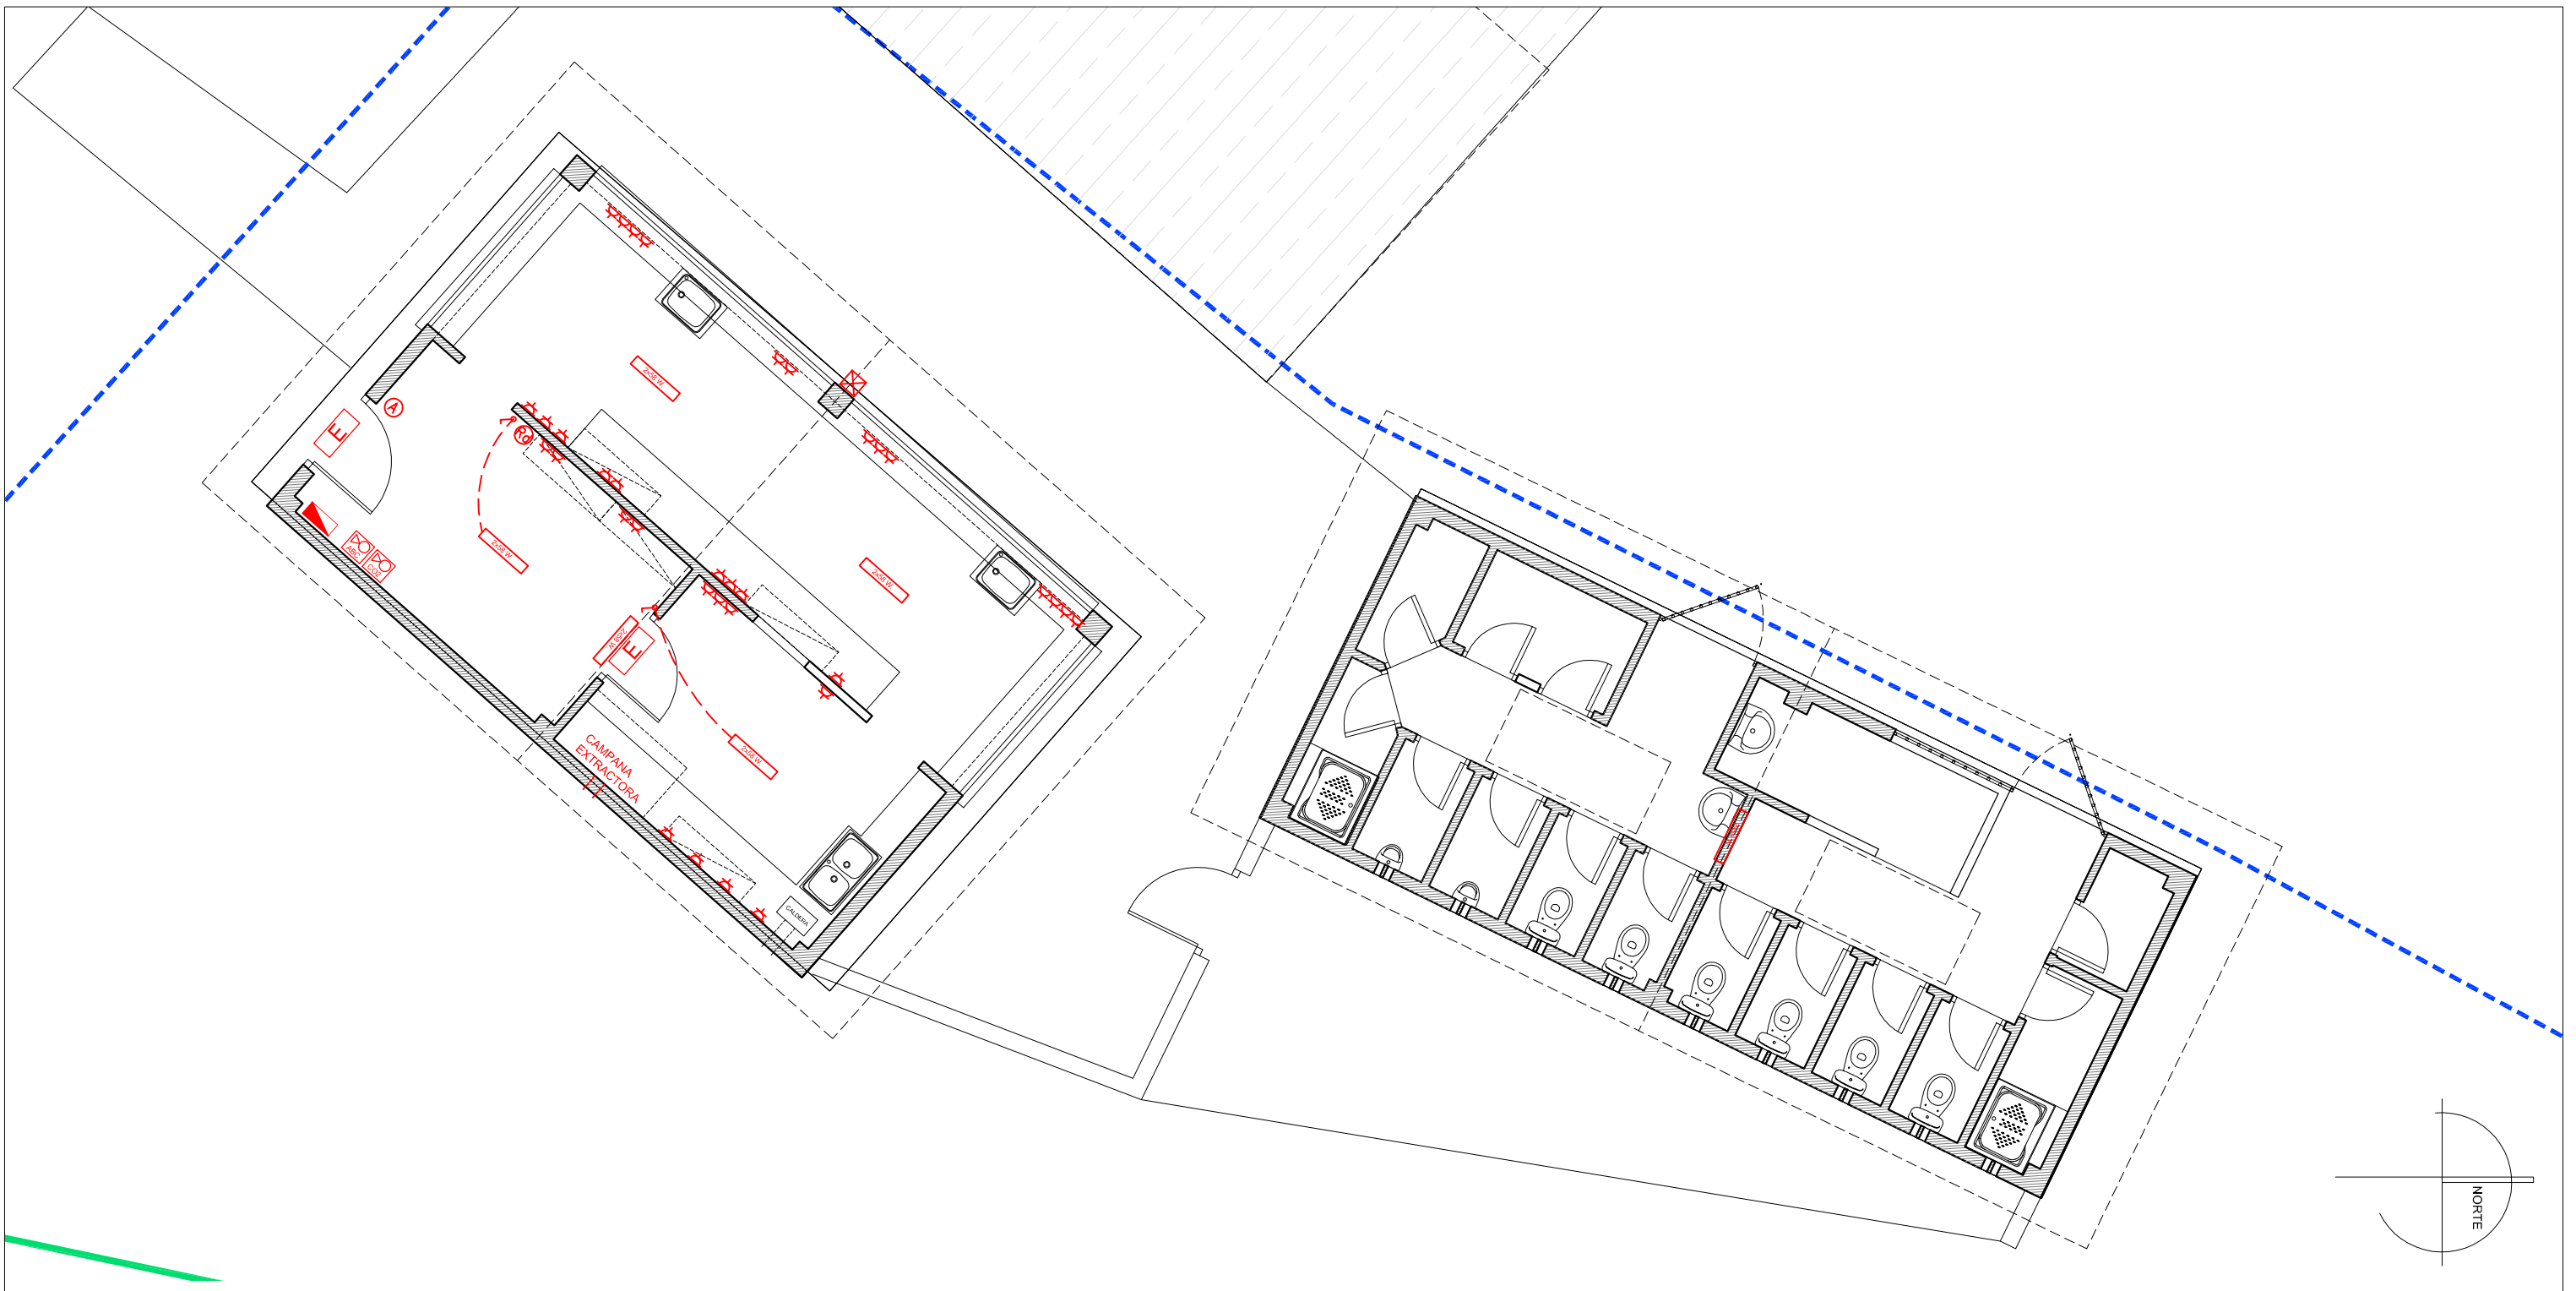


Nº	PLANO	ESTADO ACTUAL
06	instalaciones_abastecimiento-saneamiento	
ESCALA	FECHA	REF. PLANO
1/100 - 1/1000	Abril 2020	planos.dwg
		REF. PLOTEADO
		A3






SOLICITUD DE CONCESIÓN DE OCUPACIÓN DE BIENES DE DOMINIO PÚBLICO MARÍTIMO-TERRESTRE
EDIFICIOS DE BAÑOS Y CANTINA EN LA PLAYA SATURRARAN, MUTRIKU
 EMPLAZAMIENTO PLAYA SATURRARAN, 20830 MUTRIKU



LEYENDA ELECTRICIDAD

-  CUADRO GENERAL DE DISTRIBUCION
-  INTERRUPTOR
-  BASE DE ENCHUFE CON TOMA DE TIERRA 16 A
-  TOMA DE RED
-  LUMINARIA FLUORESCENTE ESTANCA 2x58 W.
-  FOCO EXTERIOR
-  ALARMA

LEYENDA INCENDIOS

-  EXTINTOR 6 kg
-  EXTINTOR CO2
-  ALUMBRADO DE EMERGENCIA



BerrizArkitektoak SLP
 Iearreta markina kalea, 24
 bertz 48240, bizkala
 o.josu@berrizarkitektoak.com tfo 94.682.77.49

FIRMAS

ARQUITECTOS

Josu Oarbeaskoa Garro
Patxi Ecenarro Villafruela

PROMOTOR

MUTRIKUKO UDALA

Nº

PLANO

ESTADO ACTUAL

07 instalaciones_electricidad-incendios

ESCALA

1/75

FECHA

Abril 2020

REF. PLANO

planos.dwg

REF. PLOTEADO

A3



Mutrikuko Udala

SOLICITUD DE CONCESIÓN DE OCUPACIÓN DE BIENES DE DOMINIO PÚBLICO MARÍTIMO-TERRESTRE

EDIFICIOS DE BAÑOS Y CANTINA EN LA PLAYA SATURRARAN, MUTRIKU

EMPLAZAMIENTO PLAYA SATURRARAN, 20830 MUTRIKU