
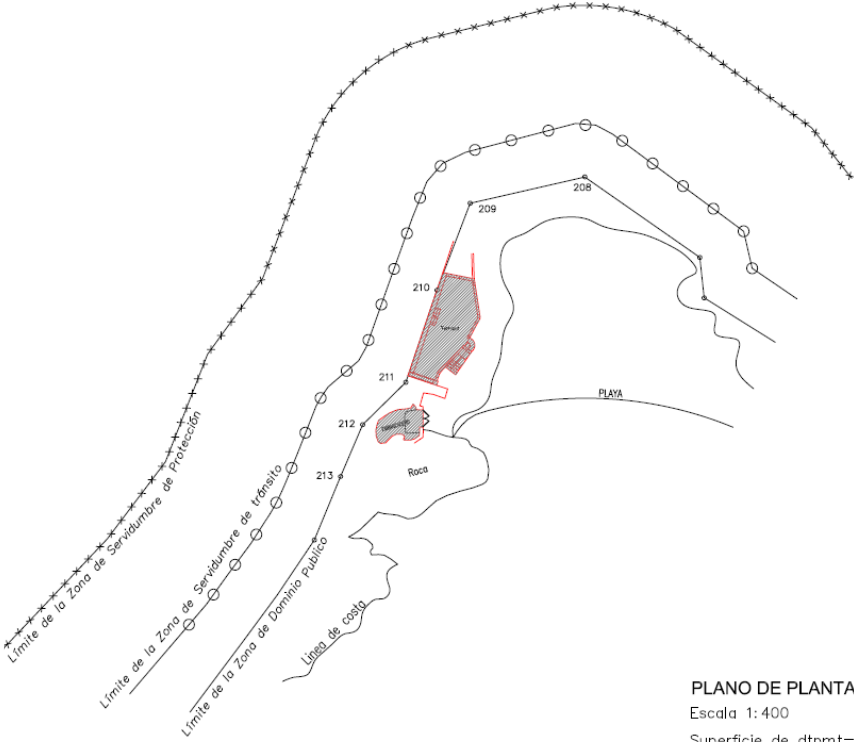


CNC02/16/07/0058

PETICIONARIO: JÚPITER PROPIEDADES, SL

OBJETO: TERRAZA, ESCALERA Y EMBARCADERO

LOCALIZACIÓN Y PLANO

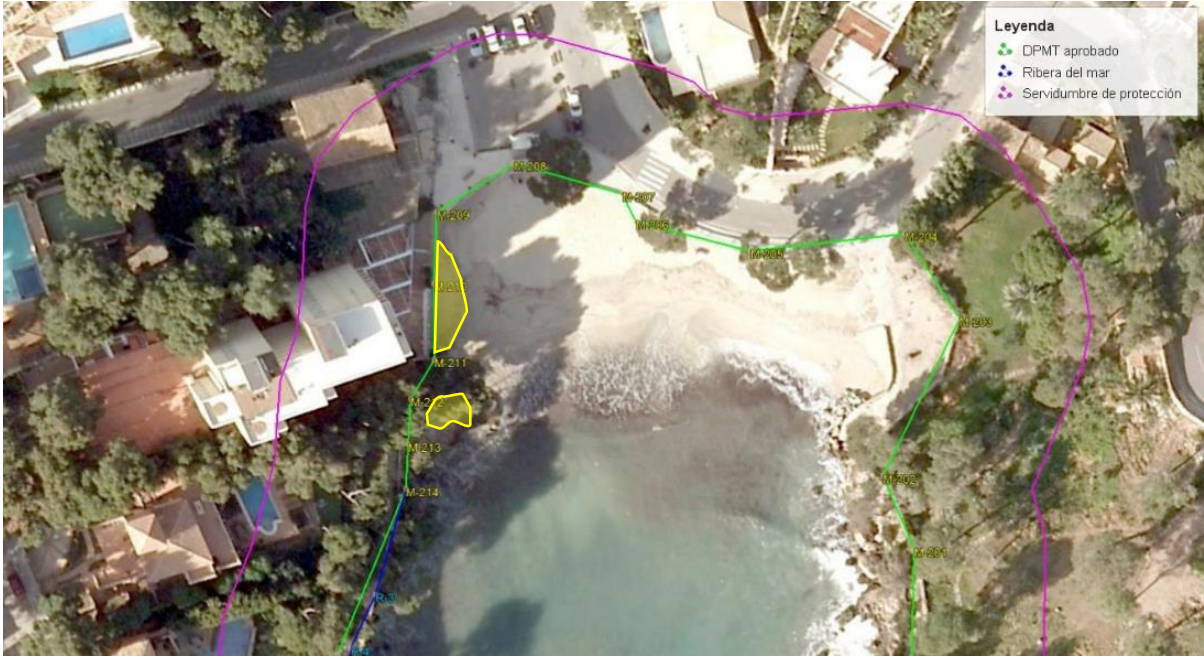

PLANO DE PLANTA GENERAL RESPECTO AL DESLINDE
Escala 1:400
Superficie de dtpmt=83,20 m2