


07.01.8 0095 8

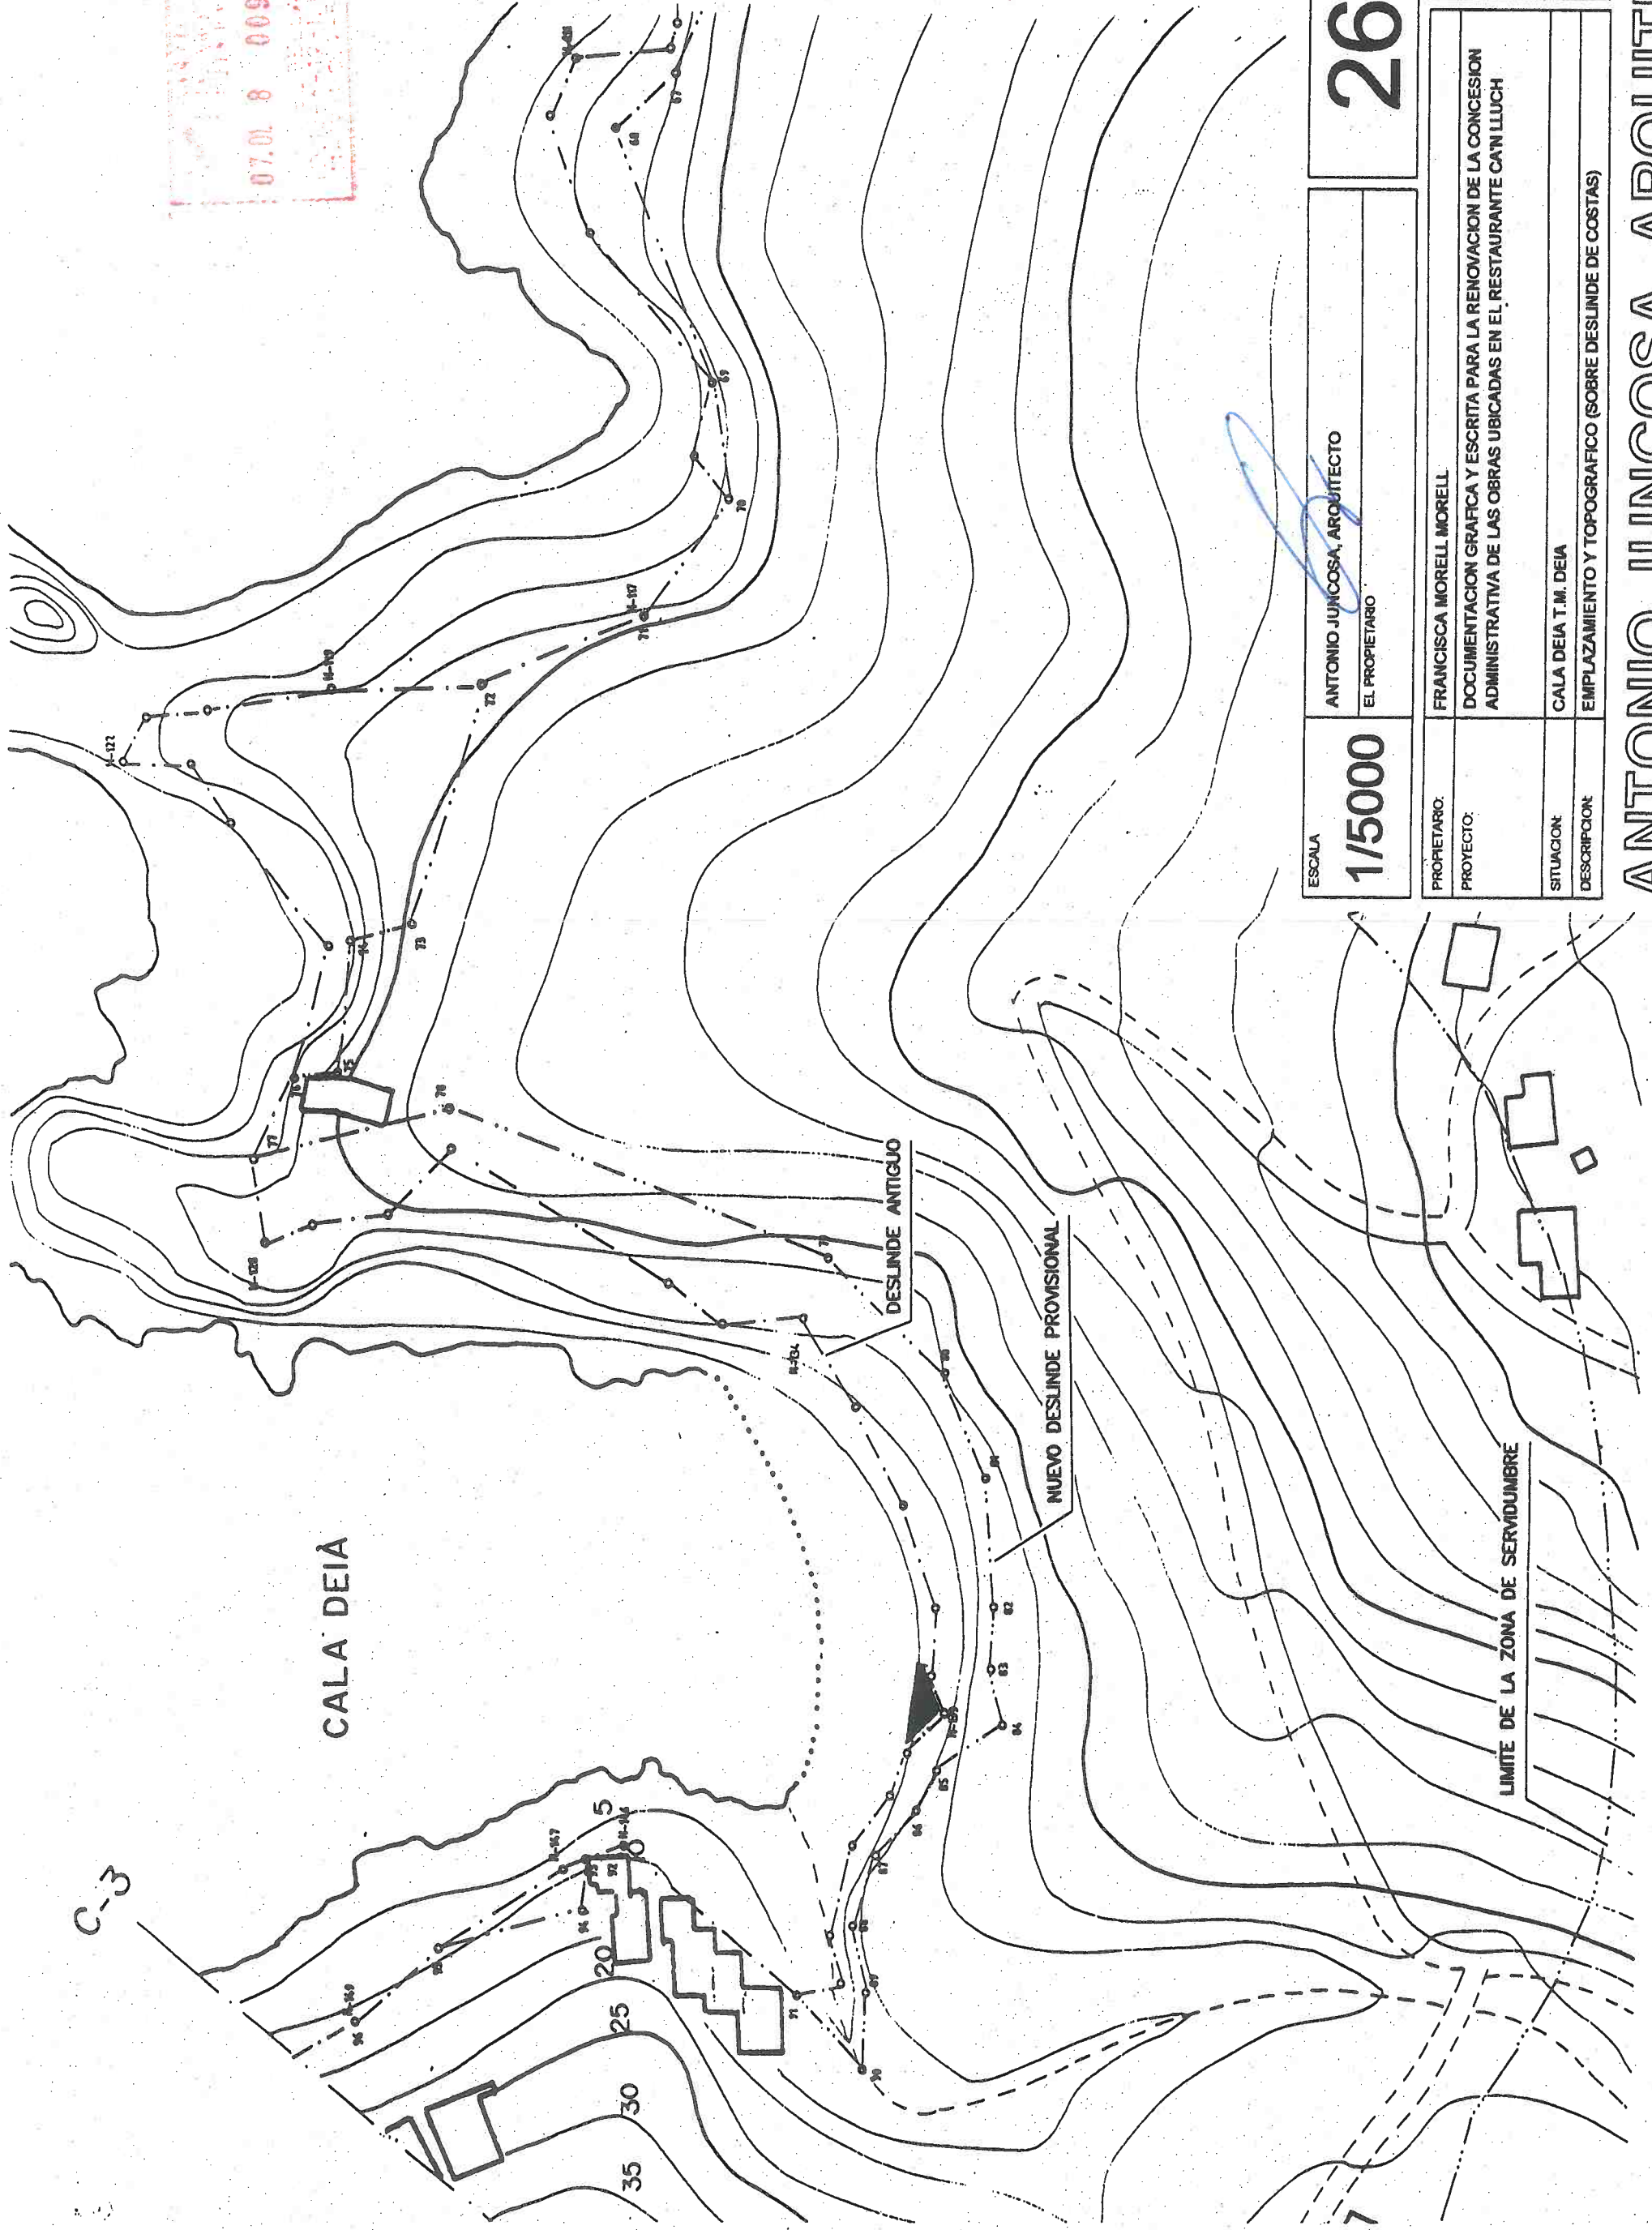

ESCALA  
**1/5000**

ANTONIO JUNCOSA, ARQUITECTO  
EL PROPIETARIO

**2670**

PROPIETARIO:	FRANCISCA MORELL MORELL	HOJA:	2
PROYECTO:	DOCUMENTACION GRAFICA Y ESCRITA PARA LA RENOVACION DE LA CONCESION ADMINISTRATIVA DE LAS OBRAS UBICADAS EN EL RESTAURANTE CAN LLUCH		
SITUACION:	CALA DEIA T.M. DEIA		
DESCRIPCION:	EMPLAZAMIENTO Y TOPOGRAFICO (SOBRE DESLINDE DE COSTAS)		

**ANTONIO JUNCOSA, ARQUITECTO**

DESLINDE  
Z.M.T.  
ANTIGUO

07.01.8 008 8  
INSTRUMENTAL  
11-11-1977 (E.F. 11-11-1977)

MALLAZO DE GUADO DE PIEDRAS  
DE MATERIAL POLIMERO.  
( 8,00m x 12,00m )

CUNETETA DE DESAGUE

DETALLE 1

MURO REVESTIMIENTO DE  
PIEDRA SECA DE 2.5 M.  
DE ALTURA EN LA PARTE  
ORIENTAL  
LONGITUD 9.85 M.

DETALLE 2

ESCALA	ANTONIO JUNCOSA, ARQUITECTO	2670
1/50	EL PROPIETARIO	

PROPIETARIO:	FRANCISCA MORELL MORELL
PROYECTO:	DOCUMENTACION GRAFICA Y ESCRITA PARA LA RENOVACION DE LA CONCESION ADMINISTRATIVA DE LAS OBRAS UBICADAS EN EL RESTAURANTE CA'N LLUCH
SITUACION:	CALA DEIA T.M. DEIA
DESCRIPCION:	SECCION B-B
HOJA:	4
	PALMA DE MALLORCA DICIEMBRE 2007

SECCION B-B' ( PROYECTO )

ANTONIO JUNCOSA, ARQUITECTO