




PLANTA DE OCUPACIONES Y USOS PROPUESTOS. SOLICITUDES DE CONCESIÓN. ESC. 1: 150

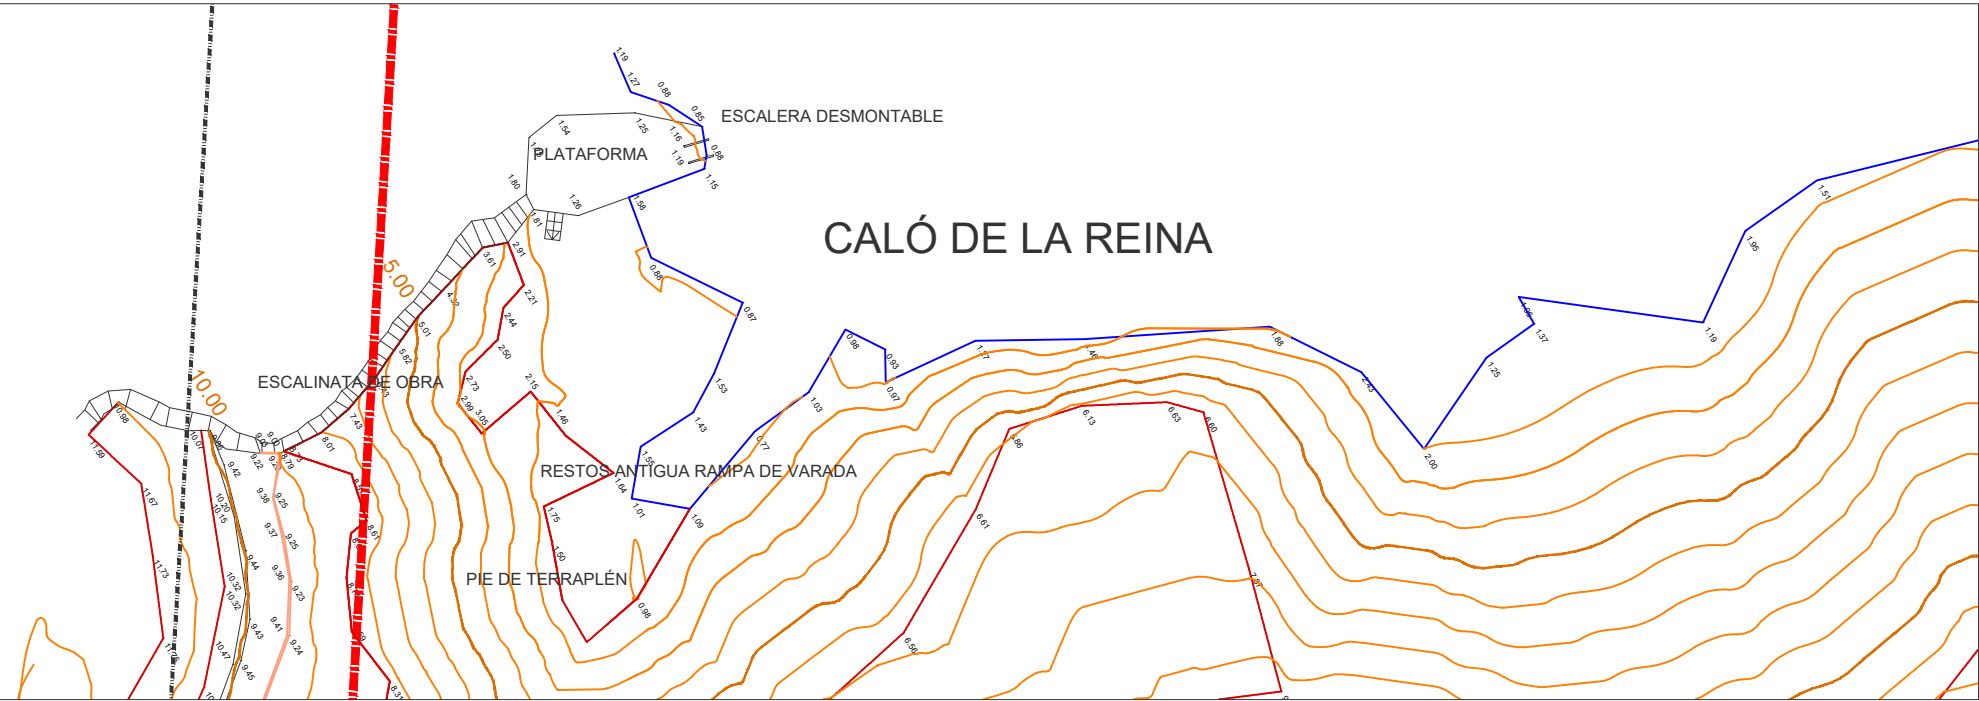


TOPOGRÁFICO. OCUPACIONES Y USOS AUTORIZADOS. SITUACIÓN ACTUAL. ESC. 1: 250



- OCUPACIONES AUTORIZADAS:
- ESCALERA DESMONTABLE (14 CT/2014/15/16/17)
- OCUPACIONES, OBRAS Y USOS PROPUESTOS:
- RECUPERACIÓN RAMPA DE VARADA PREEXISTENTE
 - PAVIMENTACIÓN ITINERARIO PEATONAL ACCESO A RAMPA DESDE ESCALINATAS
 - MOLINETE ELÉCTRICO DE TRACCIÓN Y ALIMENTACIÓN DEL MISMO
 - MURO DE MAMPOSTERÍA PARA RECALCE DE PIE DE TERRAPLÉN
 - ESCALINATA DE OBRA EXISTENTE DE ACCESO A PLATAFORMA
 - PLATAFORMA DE OBRA EXISTENTE

OCUPACIONES EN CALÓ DE LA REINA, HOTEL CAP ROCAT CAP ENDERROCAT. LLUCMAJOR. MALLORCA. SUPERFICIES DE OCUPACIÓN EN AFECCIÓN DE COSTAS (m2)	
SOLICITUD DE CONCESIÓN	
PLATAFORMA	15,80
RAMPA DE VARADA	30,00
PAVIMENTACIÓN ITINERARIO ACCESO	7,00
ESCALINATA DE OBRA ZDPTM	5,05
ESCALINATA DE OBRA ZST	3,65
ALIMENTACIÓN MOLINETE ZDPTM	7,85
ALIMENTACIÓN MOLINETE ZST	5,00
CONSTRUCCIÓN PAÑO MURO RECALCE TERRAPLÉN	5,00
TOTAL OCUPACIÓN ZST	8,65
TOTAL OCUPACIÓN ZDPTM	70,70
SOLICITUD DE AUTORIZACIONES DE TEMPORADA	
ESCALERA METÁLICA	0,10
TOTAL OCUPACIÓN ZDPTM	0,10

FECHA: NOVIEMBRE 2020	SUBSANACIÓN DE DEFICIENCIAS DEL PROYECTO BÁSICO PARA LA SOLICITUD DE CONCESIÓN PARA DIVERSAS PROPUESTAS DE OCUPACIÓN DE ZONA DE DOMINIO PÚBLICO MARÍTIMO TERRESTRE EN ES CALÓ DE LA REINA, EN PARCELA DE HOTEL CAP ROCAT, LLUCMAJOR, MALLORCA.	 PROSOLVERS
PLANO Nº.: 2		
HOJA Nº.: 1 de 1		
MODIFICA PLANO PROYECTO Nº.: 2	DENOMINACIÓN DEL PLANO: PLANTAS TOPOGRÁFICAS DE OCUPACIÓN Y USOS	ESCALA: VARIAS
HOJA Nº.: 1 de 1	AUTOR DEL ANEJO DE SUBSANACIÓN DE DEFICIENCIAS DEL PROYECTO: JUAN CALDENTEY SANCHO, ICCP Nº COLEGIADO: 23.865	
CONFORME PROMOTOR: 		HOTEL CAP ROCAT, S.L.

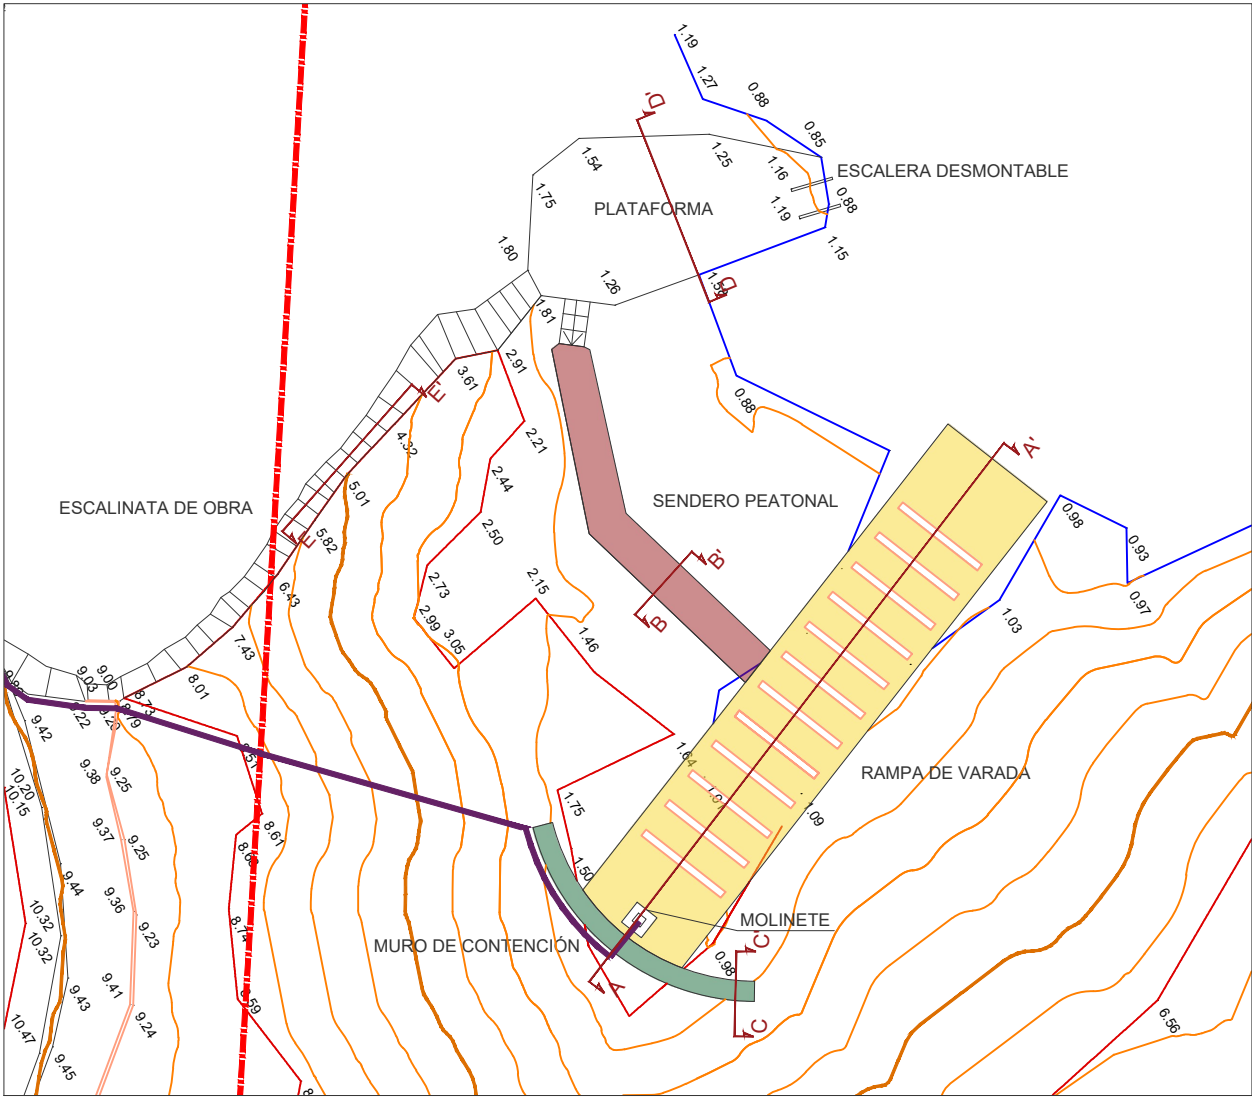


PLANTA DE DETALLE DE ACTUACIONES PROPUESTAS. ESC. 1: 150

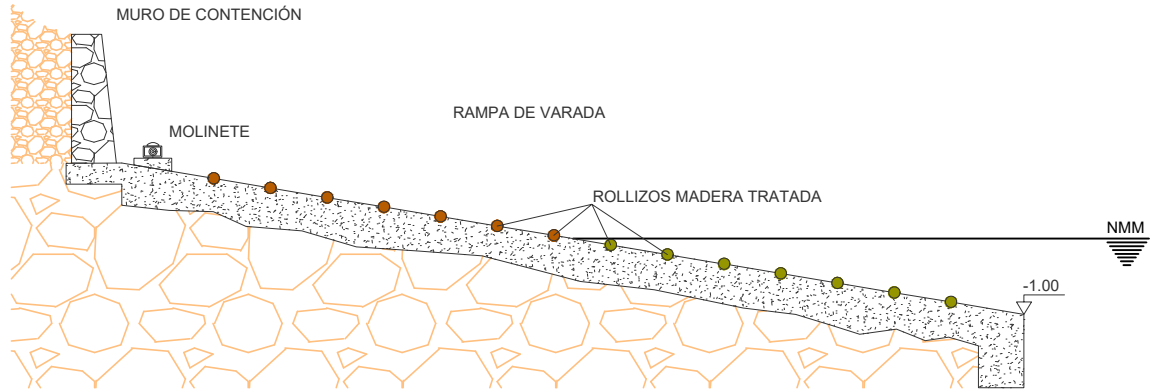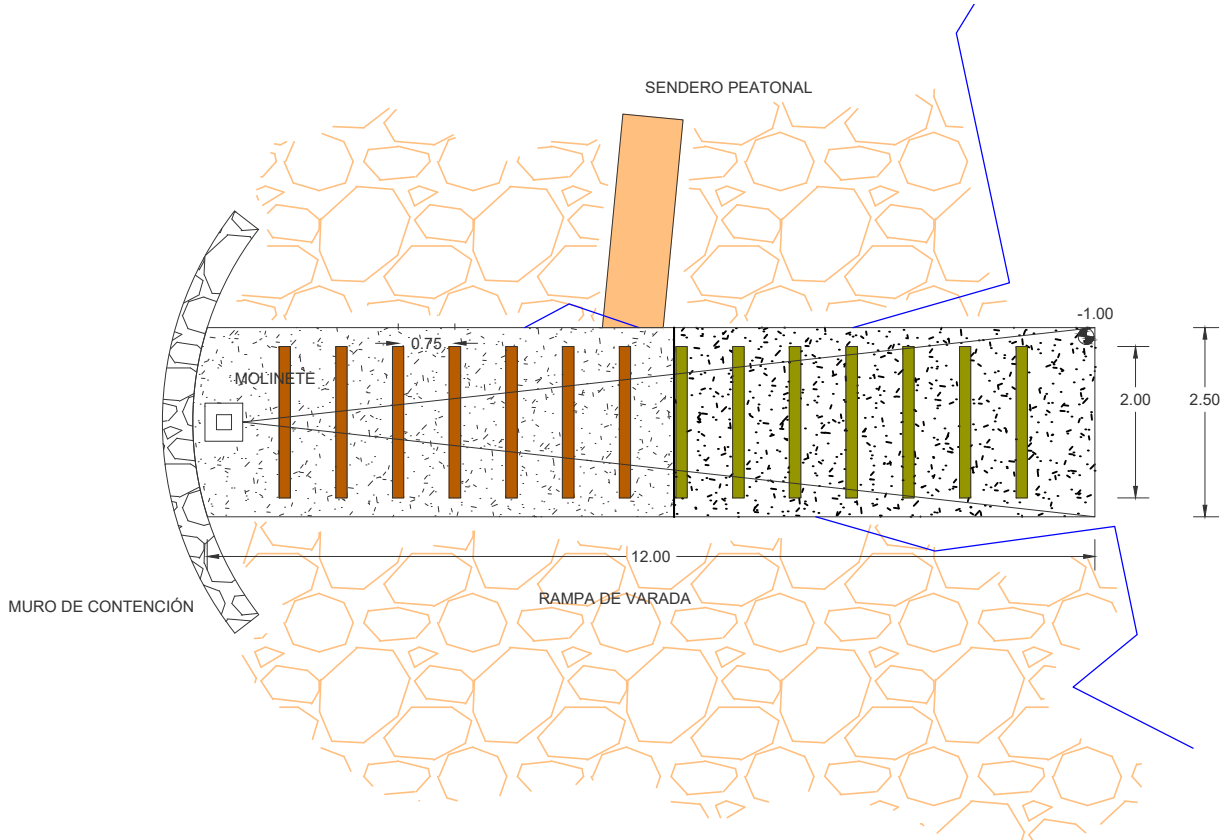


RAMPA HORMIGÓN EN MASA ESPESOR MÍNIMO 45 cm.
HORMIGÓN TIPO HM-30 CONTENIDO CEMENTO MIN. 300 Kg/m3.
ROLLIZOS ABETO TRATADO, LONG. 2.00 m. CALIBRE 15 cm.
SECCIÓN A-A'

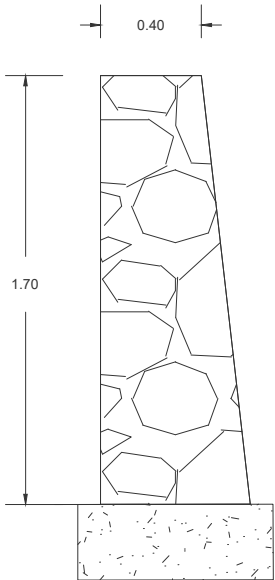

DEFINICIÓN RAMPA DE VARADA. ESC. 1: 100.

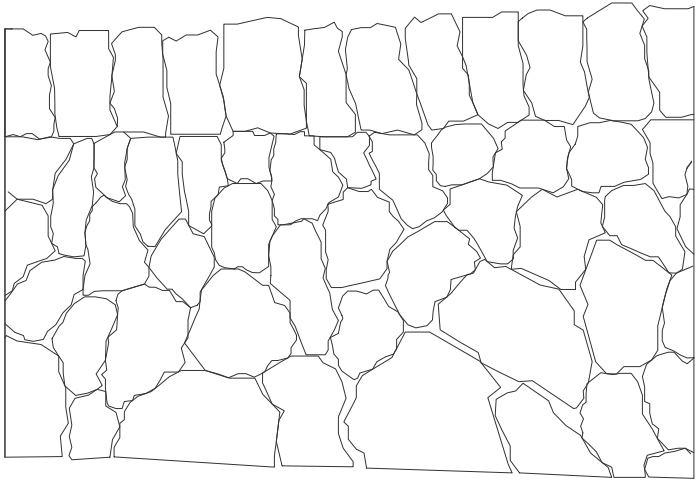

DEFINICIÓN MURO DE MAMPOSTERIA PARA RECALCE Y PROTECCIÓN DE TERRAPLÉN. ESC. 1: 30.



ALZADO TIPO

FECHA: NOVIEMBRE 2020	SUBSANACIÓN DE DEFICIENCIAS DEL PROYECTO BÁSICO PARA LA SOLICITUD DE CONCESIÓN PARA DIVERSAS PROPUESTAS DE OCUPACIÓN DE ZONA DE DOMINIO PÚBLICO MARÍTIMO TERRESTRE EN ES CALÓ DE LA REINA, EN PARCELA DE HOTEL CAP ROCAT, LLUCMAJOR, MALLORCA.	 PROSOLVERS
PLANO Nº.: 3		
HOJA Nº.: 1 de 2		
MODIFICA PLANO PROYECTO Nº.: 3	DENOMINACIÓN DEL PLANO: DETALLES DE OBRAS Y USOS PROPUESTOS	ESCALA: VARIAS
HOJA Nº.: 1 de 1	AUTOR DEL ANEJO DE SUBSANACIÓN DE DEFICIENCIAS DEL PROYECTO: JUAN CALDENTEY SANCHO, ICCP Nº COLEGIADO: 23.865	CONFORME PROMOTOR:  HOTEL CAP ROCAT, S.L.

