


CNC02/96/07/0095, PM/MA-23/RJS (089/96)

PETICIONARIO: D. ROBERT JAMES SULLIVAN

OBJETO: CONSTRUCCIÓN ESCALERA DE ACCESO AL MAR EN "APARTAMENTOS MARINA DE SAN CARLOS"

LOCALIZACIÓN Y PLANO

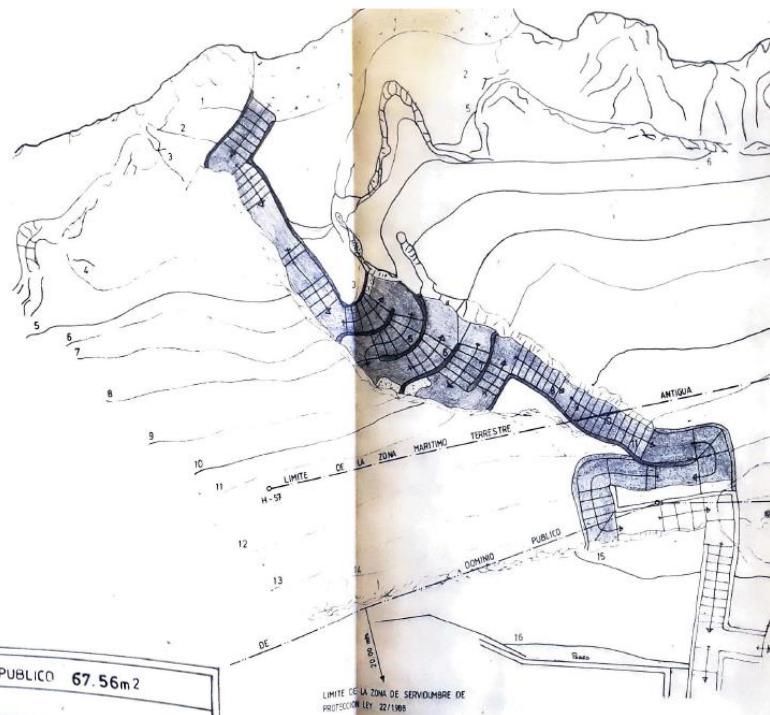

SUPERFICIE A OCUPAR EN TERRENOS DE DOMINIO PUBLICO	67.56m ²
ESCALA 1:100	EXP