



Ministerio de Agricultura y Pesca, Alimentación y Medio Ambiente.  
DIRECCIÓN GENERAL DE LA SOSTENIBILIDAD DE LA COSTA Y EL MAR  
DEMARCACIÓN DE COSTAS ANDALUCÍA-MEDITERRÁNEO  
MÁLAGA



EXPEDIENTE DE POSIBLE MODIFICACIÓN DE LA SERVIDUMBRE  
DE PROTECCIÓN DE LOS BIENES DEL D.P.M.T COMPENDIDO ENTRE  
LOS VÉRTICES 41 Y 28 DEL DESLINDE APROBADO POR OM. 13-1-1967,  
Y RATIFICADO POR O.M. DE NOVIEMBRE DE 1997  
EN EL TÉRMINO MUNICIPAL DE ESTEPONA (MÁLAGA)

**DES01/99/29/0276-DES04/01**

**CDL-27-MA**



**O.M.12-11-97**



Ministerio de Agricultura y Pesca, Alimentación y Medio Ambiente.  
 DIRECCIÓN GENERAL DE LA SOSTENIBILIDAD DE LA COSTA Y EL MAR  
 DEMARCACIÓN DE COSTAS ANDALUCÍA-MEDITERRÁNEO  
 MÁLAGA

EXPEDIENTE DE POSIBLE MODIFICACIÓN DE LA SERVIDUMBRE  
 DE PROTECCIÓN DE LOS BIENES DEL D.P.M.T. COMPRENDIDO ENTRE  
 LOS VÉRTICES 41 Y 28 DEL DESLINDE APROBADO POR OM. 13-1-1967,  
 Y RATIFICADO POR O.M. DE NOVIEMBRE DE 1997  
 EN EL TÉRMINO MUNICIPAL DE ESTEPONA (MÁLAGA)

**DES01/99/29/0276-DES04/01**  
**CDL-27-MA** **O.M.12-11-97**

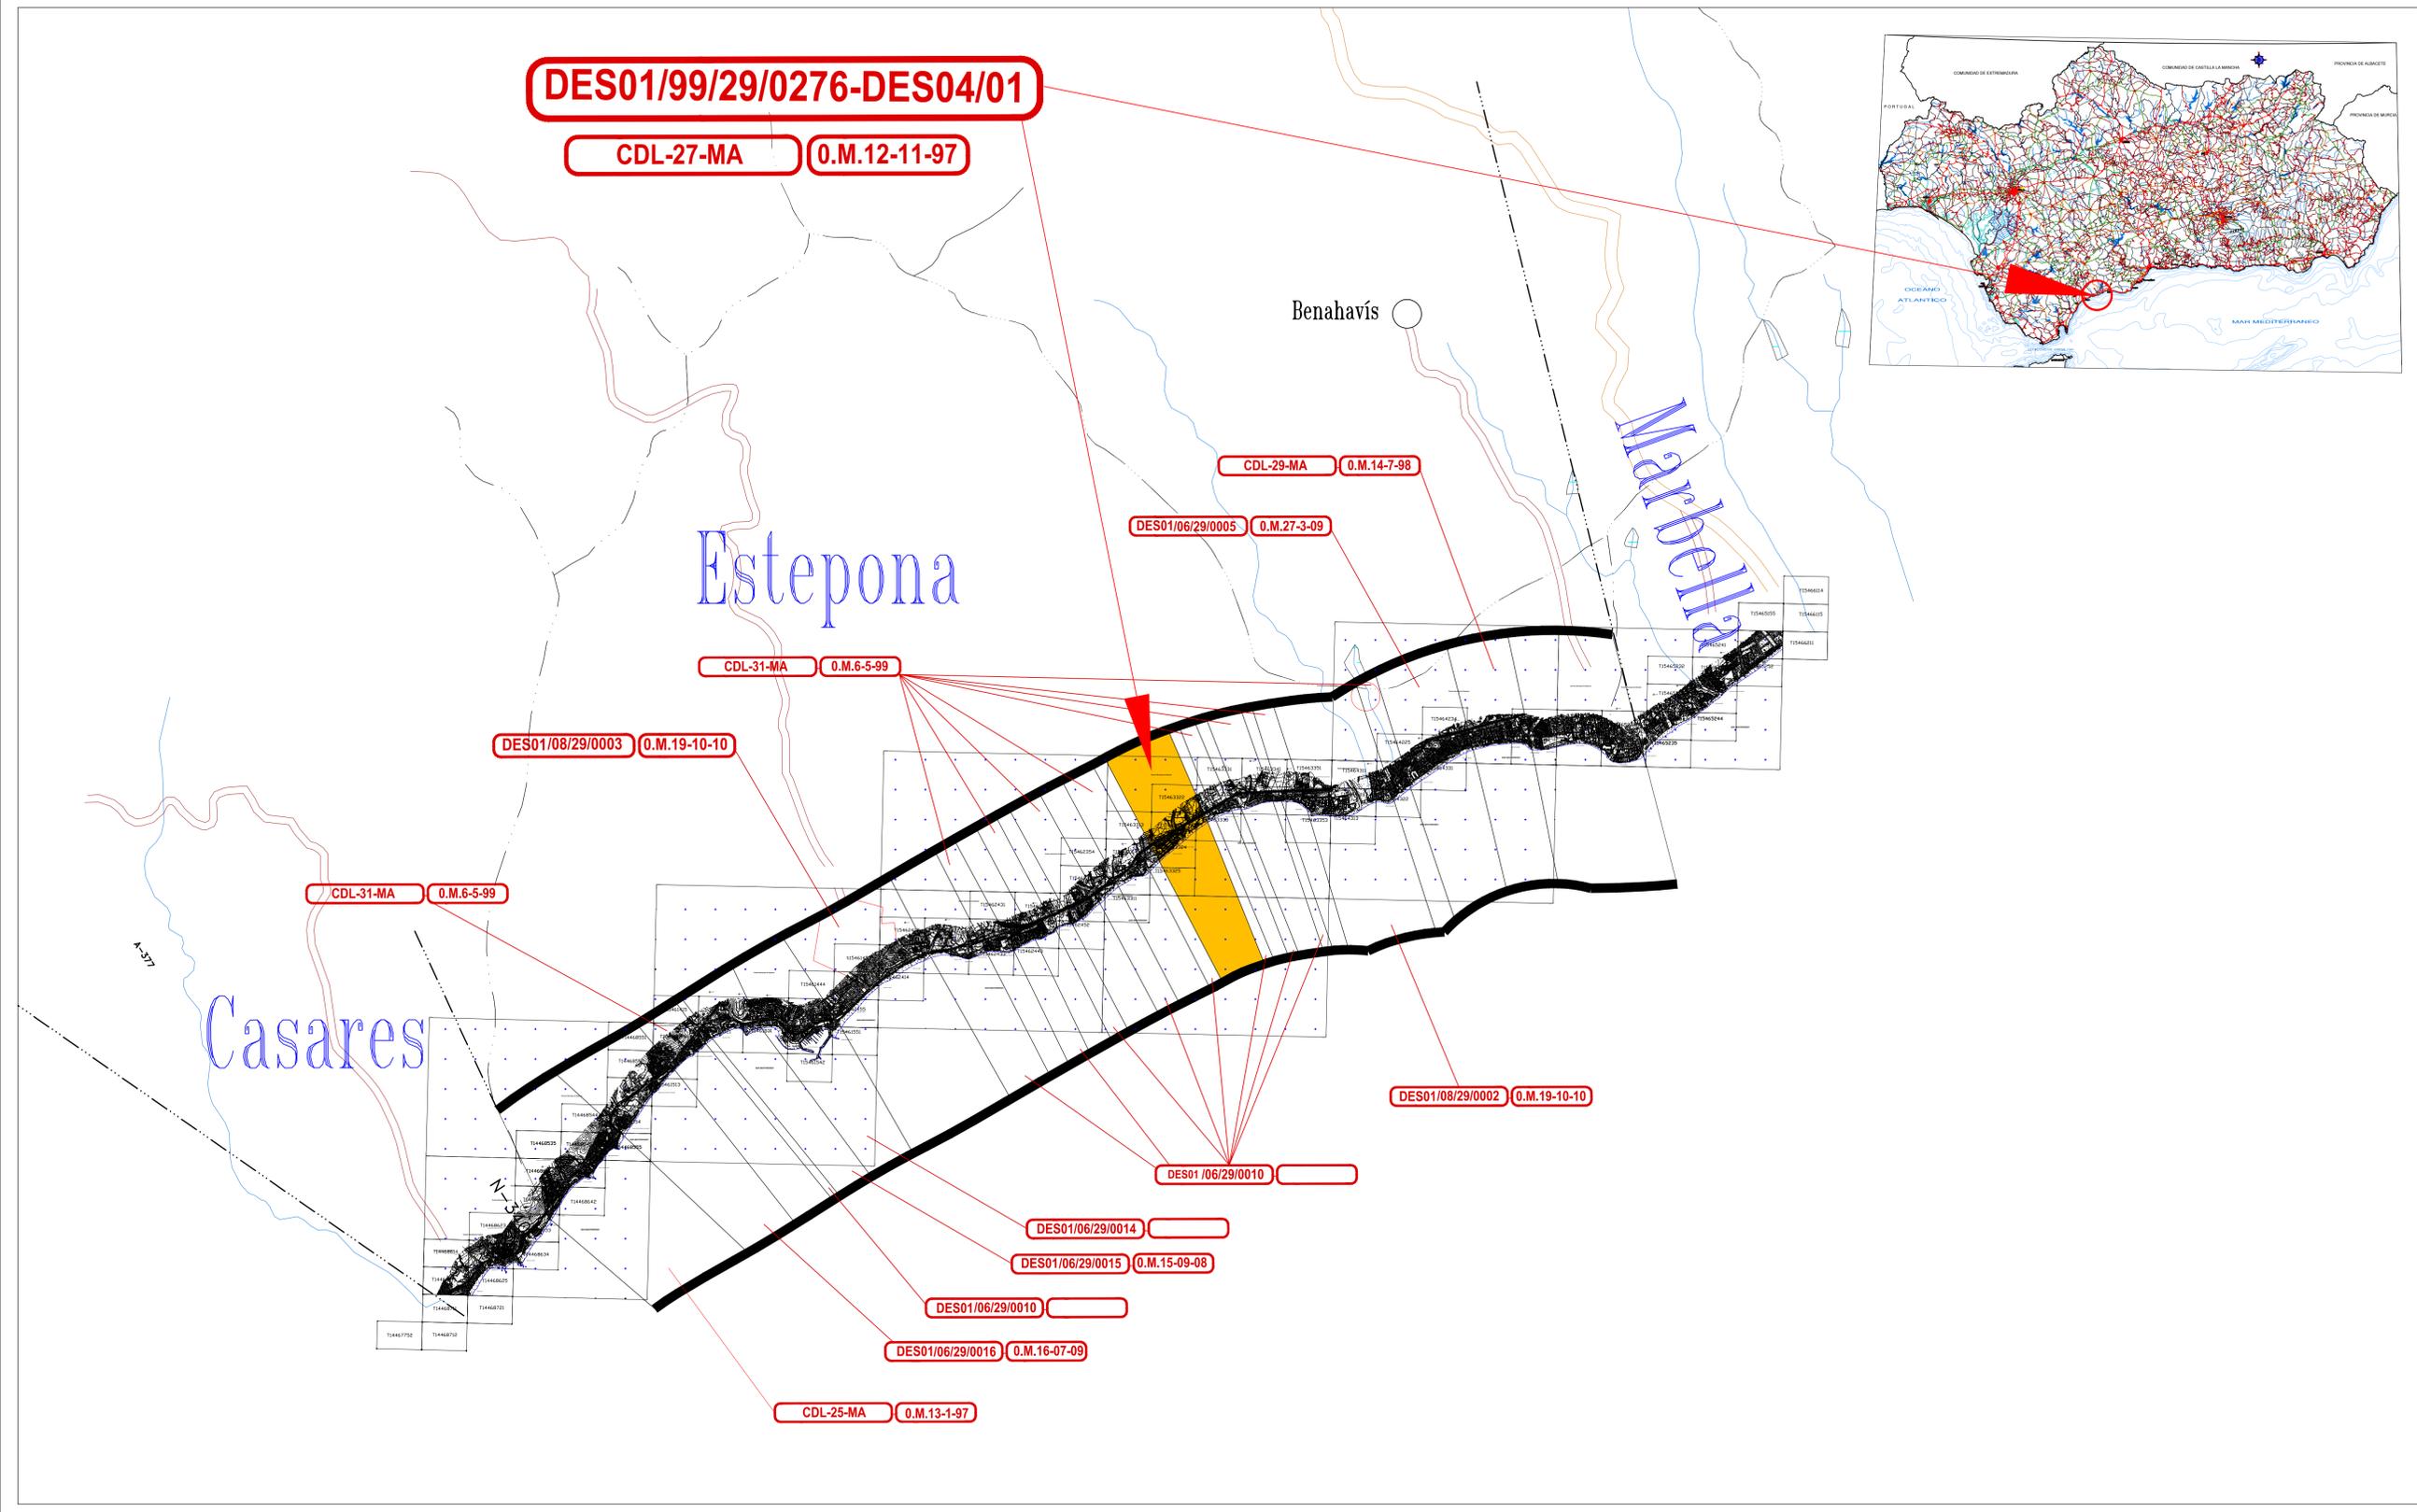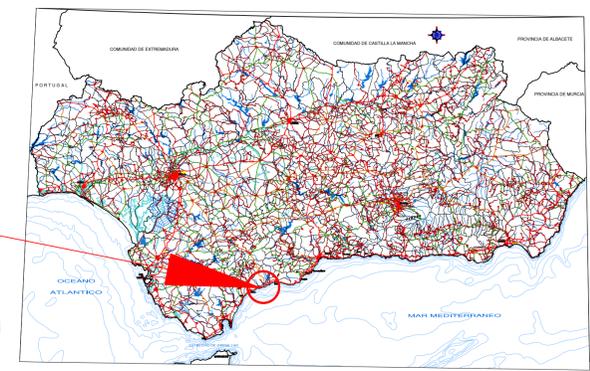

PLANO Nº	HOJA Nº	REFERENCIA	Escala:
0	0	DES01/99/29/0276-DES04/01	
		PLANO	SITUACIÓN Y EMPLAZAMIENTO
EXAMINADO Y CONFORME			
EL JEFE DE SERVICIO:		EL JEFE DE LA DEMARCACIÓN	
		FECHA:	
		Junio 2017	
Fdo.: Juan José Valero Guerra		Fdo.: Angel Gonzalez Castañera	
INFORMACIÓN CARTOGRÁFICA			
<small>PROYECCIÓN U.T.M. - HURO 31 S.          SISTEMA DE REFERENCIA: ESTRELLA          VELOZ FOTOGRAFICO D.G. COSTAS (OCTUBRE 2004-ENERO 2005)          LEVANTAMIENTO TOPOGRAFICO ENLAZADO A LA RED GEODESICA          RESTITUCIÓN Y DIBUJO: OCTUBRE 2005-ABRIL 2006</small>			
SIGNOS CONVENCIONALES			
— LINEA DE AGUA	— LIMITE DE LA ZMT	⊗ HITOS DEL DESLINDE	
— LINEA DE RIBERA DE MAR	— LIMITE PARCELAS COLINDANTES	△ VERTICES RED GEODESICA	
— LINEA DEL DESLINDE DEL D.P.M.T.	— PERIMETRO CONCESIONES	△ VERTICES REPLANTEO	
— LIMITE DE SERVIDUMBRE TRANSITO	— LIMITE ZONA DE SERVICIO	□ CALICATAS, MUESTRAS	
++++ LIMITE DE SERVIDUMBRE PROTECCION	— LIMITE CLASIFICACION URB. SUELO	S.U./S.N.U. SUELO URBANO / NO URBANO	



Ministerio de Agricultura y Pesca, Alimentación y Medio Ambiente.  
DIRECCIÓN GENERAL DE LA SOSTENIBILIDAD DE LA COSTA Y EL MAR  
DEMARCACIÓN DE COSTAS ANDALUCÍA-MEDITERRÁNEO  
MÁLAGA

EXPEDIENTE DE POSIBLE MODIFICACIÓN DE LA SERVIDUMBRE  
DE PROTECCIÓN DE LOS BIENES DEL D.P.M.T. COMPRENDIDO ENTRE  
LOS VÉRTICES 41 Y 28 DEL DESLINDE APROBADO POR O.M. 13-1-1967,  
Y RATIFICADO POR O.M. DE NOVIEMBRE DE 1997  
EN EL TÉRMINO MUNICIPAL DE ESTEPEONA (MÁLAGA)

**DES01/99/29/0276-DES04/01**

**CDL-27-MA**    **O.M.12-11-97**

ORTO Nº	HOJA Nº	REFERENCIA	E: 1 / 2500	ESCALA GRÁFICA
1	1 (1 DE 5)	DES01/99/29/0276-DES04/01 PLANO		0 10 20 m
ORTOFOTO DE MÁLAGA DEMARCACIÓN JUNIO 2016				

EXAMINADO Y CONFORME

EL JEFE DE SERVICIO: \_\_\_\_\_ EL JEFE DE LA DEMARCACIÓN \_\_\_\_\_

FECHA: Junio 2017

Fdo.: Juan José Valero Guerra Fdo.: Angel González Castañera

**INFORMACIÓN CARTOGRÁFICA**

PROYECCIÓN UTM - MARS 28  
SISTEMA DE REFERENCIA ETRS89  
VUELO FOTOMETRICO D.G. COSTAS OCTUBRE 2004 (ENERO 2005)  
LEVANTAMIENTO TOPOGRÁFICO REALIZADO A LA RED GEODÉSICA  
RESTITUCIÓN Y DIBUJO ORTOFOTO 2005-ABRIL 2006

**GRÁFICO DE DISTRIBUCIÓN DE HOJAS**

**SIGNOS CONVENCIONALES**

— LINEA DE AGUA	— LIMITE DE LA ZMT	⊗ HITOS DEL DESLINDE
- - - LINEA DE RIBERA DE MAR	- - - LIMITE PARCELAS COLINDANTES	△ VÉRTICES RED GEODÉSICA
— LINEA DEL DESLINDE DEL D.P.M.T.	- - - PERIMETRO CONCESIONES	▽ VÉRTICES REPLANTEO
— LIMITE DE SERVIDUMBRE TRANSITO	- - - LIMITE ZONA DE SERVICIO	□ CALICATAS MUESTRAS
++++ LIMITE DE SERVIDUMBRE PROTECCIÓN	- - - LIMITE CLASIFICACIÓN URB. SUELO: S.U./S.N.U./SUELO URBANO/NO URBANO	

VÉRTICES DE LA POLIGONAL DEL DESLINDE			VÉRTICES DE LA RIBERA DEL MAR		
HITO	X	Y	HITO	X	Y
M-12+H-41	312273.563	4035118.864	H-40	312359.886	4035189.682
H-40	312359.886	4035189.682	H-39	312381.017	4035211.761
H-39	312381.017	4035211.761	H-38	312442.709	4035260.750
H-38	312442.709	4035260.750	H-37	312525.722	4035332.548
H-37	312525.722	4035332.548	H-36	312544.393	4035350.148
H-36	312544.393	4035350.148	H-35	312588.855	4035391.897
H-35	312588.855	4035391.897	H-34	312601.836	4035422.337
H-34	312601.836	4035422.337	H-33+H-1	312671.428	4035470.265
H-33+H-1	312671.428	4035470.265	H-2	312709.259	4035484.465
H-2	312709.259	4035484.465	H-3	312727.990	4035510.104
H-3	312727.990	4035510.104	H-4+H-32	312728.871	4035550.984
H-4+H-32	312728.871	4035550.984	H-31	312779.512	4035563.953
H-31	312779.512	4035563.953	H-30+H-1	312895.466	4035664.151
H-30+H-1	312895.466	4035664.151	H-2	313014.289	4035739.819
H-2	313014.289	4035739.819	H-3+H-29	313028.660	4035756.118
H-3+H-29	313028.660	4035756.118	M-1+H-28	313078.561	4035785.687
M-1+H-28	313078.561	4035785.687			



**DES01/99/29/0010**

TRAMO 5.6

**DES01/99/29/0276-DES04/01**

**CDL-27-MA**

**O.M.12-11-97**

**DES01/06/29/0010**

TRAMO 5.7



Ministerio de Agricultura y Pesca, Alimentación y Medio Ambiente.  
DIRECCIÓN GENERAL DE LA SOSTENIBILIDAD DE LA COSTA Y EL MAR  
DEMARCACIÓN DE COSTAS ANDALUCÍA-MEDITERRÁNEO  
MÁLAGA

EXPEDIENTE DE POSIBLE MODIFICACIÓN DE LA SERVIDUMBRE  
DE PROTECCIÓN DE LOS BIENES DEL D.P.M.T. COMPRENDIDO ENTRE  
LOS VÉRTICES 41 Y 28 DEL DESLINDE APROBADO POR O.M. 13-1-1967,  
Y RATIFICADO POR O.M. DE NOVIEMBRE DE 1997  
EN EL TÉRMINO MUNICIPAL DE ESTEPEONA (MÁLAGA)

**DES01/99/29/0276-DES04/01**

**CDL-27-MA**    **O.M.12-11-97**


PLANO Nº	HOJA Nº	REFERENCIA	E: 1 / 2500	ESCALA GRÁFICA
1	1 (2 DE 5)	DES01/99/29/0276-DES04/01 PLANO		0 10 20 m
PLANTA GENERAL DES01/99/29/0276-DES04/01				

EXAMINADO Y CONFORME	
EL JEFE DE SERVICIO:	EL JEFE DE LA DEMARCACIÓN
FECHA: Junio 2017	
Fdo.: Juan José Valero Guerra	Fdo.: Angel González Castañera

INFORMACIÓN CARTOGRÁFICA	GRÁFICO DE DISTRIBUCIÓN DE HOJAS
PROYECCIÓN U.T.M. - PARO 988 SISTEMA DE REFERENCIA ETR88 VUELO FOTOGRAMÉTRICO D.G. COSTAS (OCTUBRE 2004-ENERO 2005) LEVANTAMIENTO TOPOGRÁFICO REALIZADO A LA RED GEODÉSICA RESTITUCIÓN Y DIBUJO OCTUBRE 2005-ABRIL 2006	PLANO 1

SIGNOS CONVENCIONALES	
— LINEA DE AGUA	— LIMITE DE LA ZMT
— LINEA DE RIBERA DE MAR	— LIMITE PARCELAS COLINDANTES
— LINEA DEL DESLINDE DEL OPMT	— PERIMETRO CONCESIONES
— LIMITE DE SERVIDUMBRE TRANSITO	— LIMITE ZONA DE SERVICIO
++++ LIMITE DE SERVIDUMBRE PROTECCION	— LIMITE CLASIFICACION URB. SUELO
	⊗ HITOS DEL DESLINDE
	△ VERTICES RED GEODÉSICA
	▽ VERTICES REPLANTEO
	□ CALICATAS MUESTRAS
	■ S.U./S.N.U. SUELO URBANO / NO URBANO

VÉRTICES DE LA POLIGONAL DEL DESLINDE			VÉRTICES DE LA RIBERA DEL MAR		
HITO	X	Y			
M-12+H-41	312273.563	4035118.864			
H-40	312359.886	4035189.682			
H-39	312381.017	4035211.761			
H-38	312442.709	4035260.750			
H-37	312525.722	4035332.548			
H-36	312544.393	4035350.148			
H-35	312588.855	4035391.897			
H-34	312601.836	4035422.337			
H-33+H-1	312671.428	4035470.265			
H-2	312709.259	4035484.465			
H-3	312727.990	4035510.104			
H-4+H-32	312728.671	4035550.984			
H-31	312779.512	4035563.953			
H-30+H-1	312895.466	4035664.151			
H-2	313014.289	4035739.819			
H-3+H-29	313028.660	4035756.118			
M-1+H-28	313078.561	4035785.687			

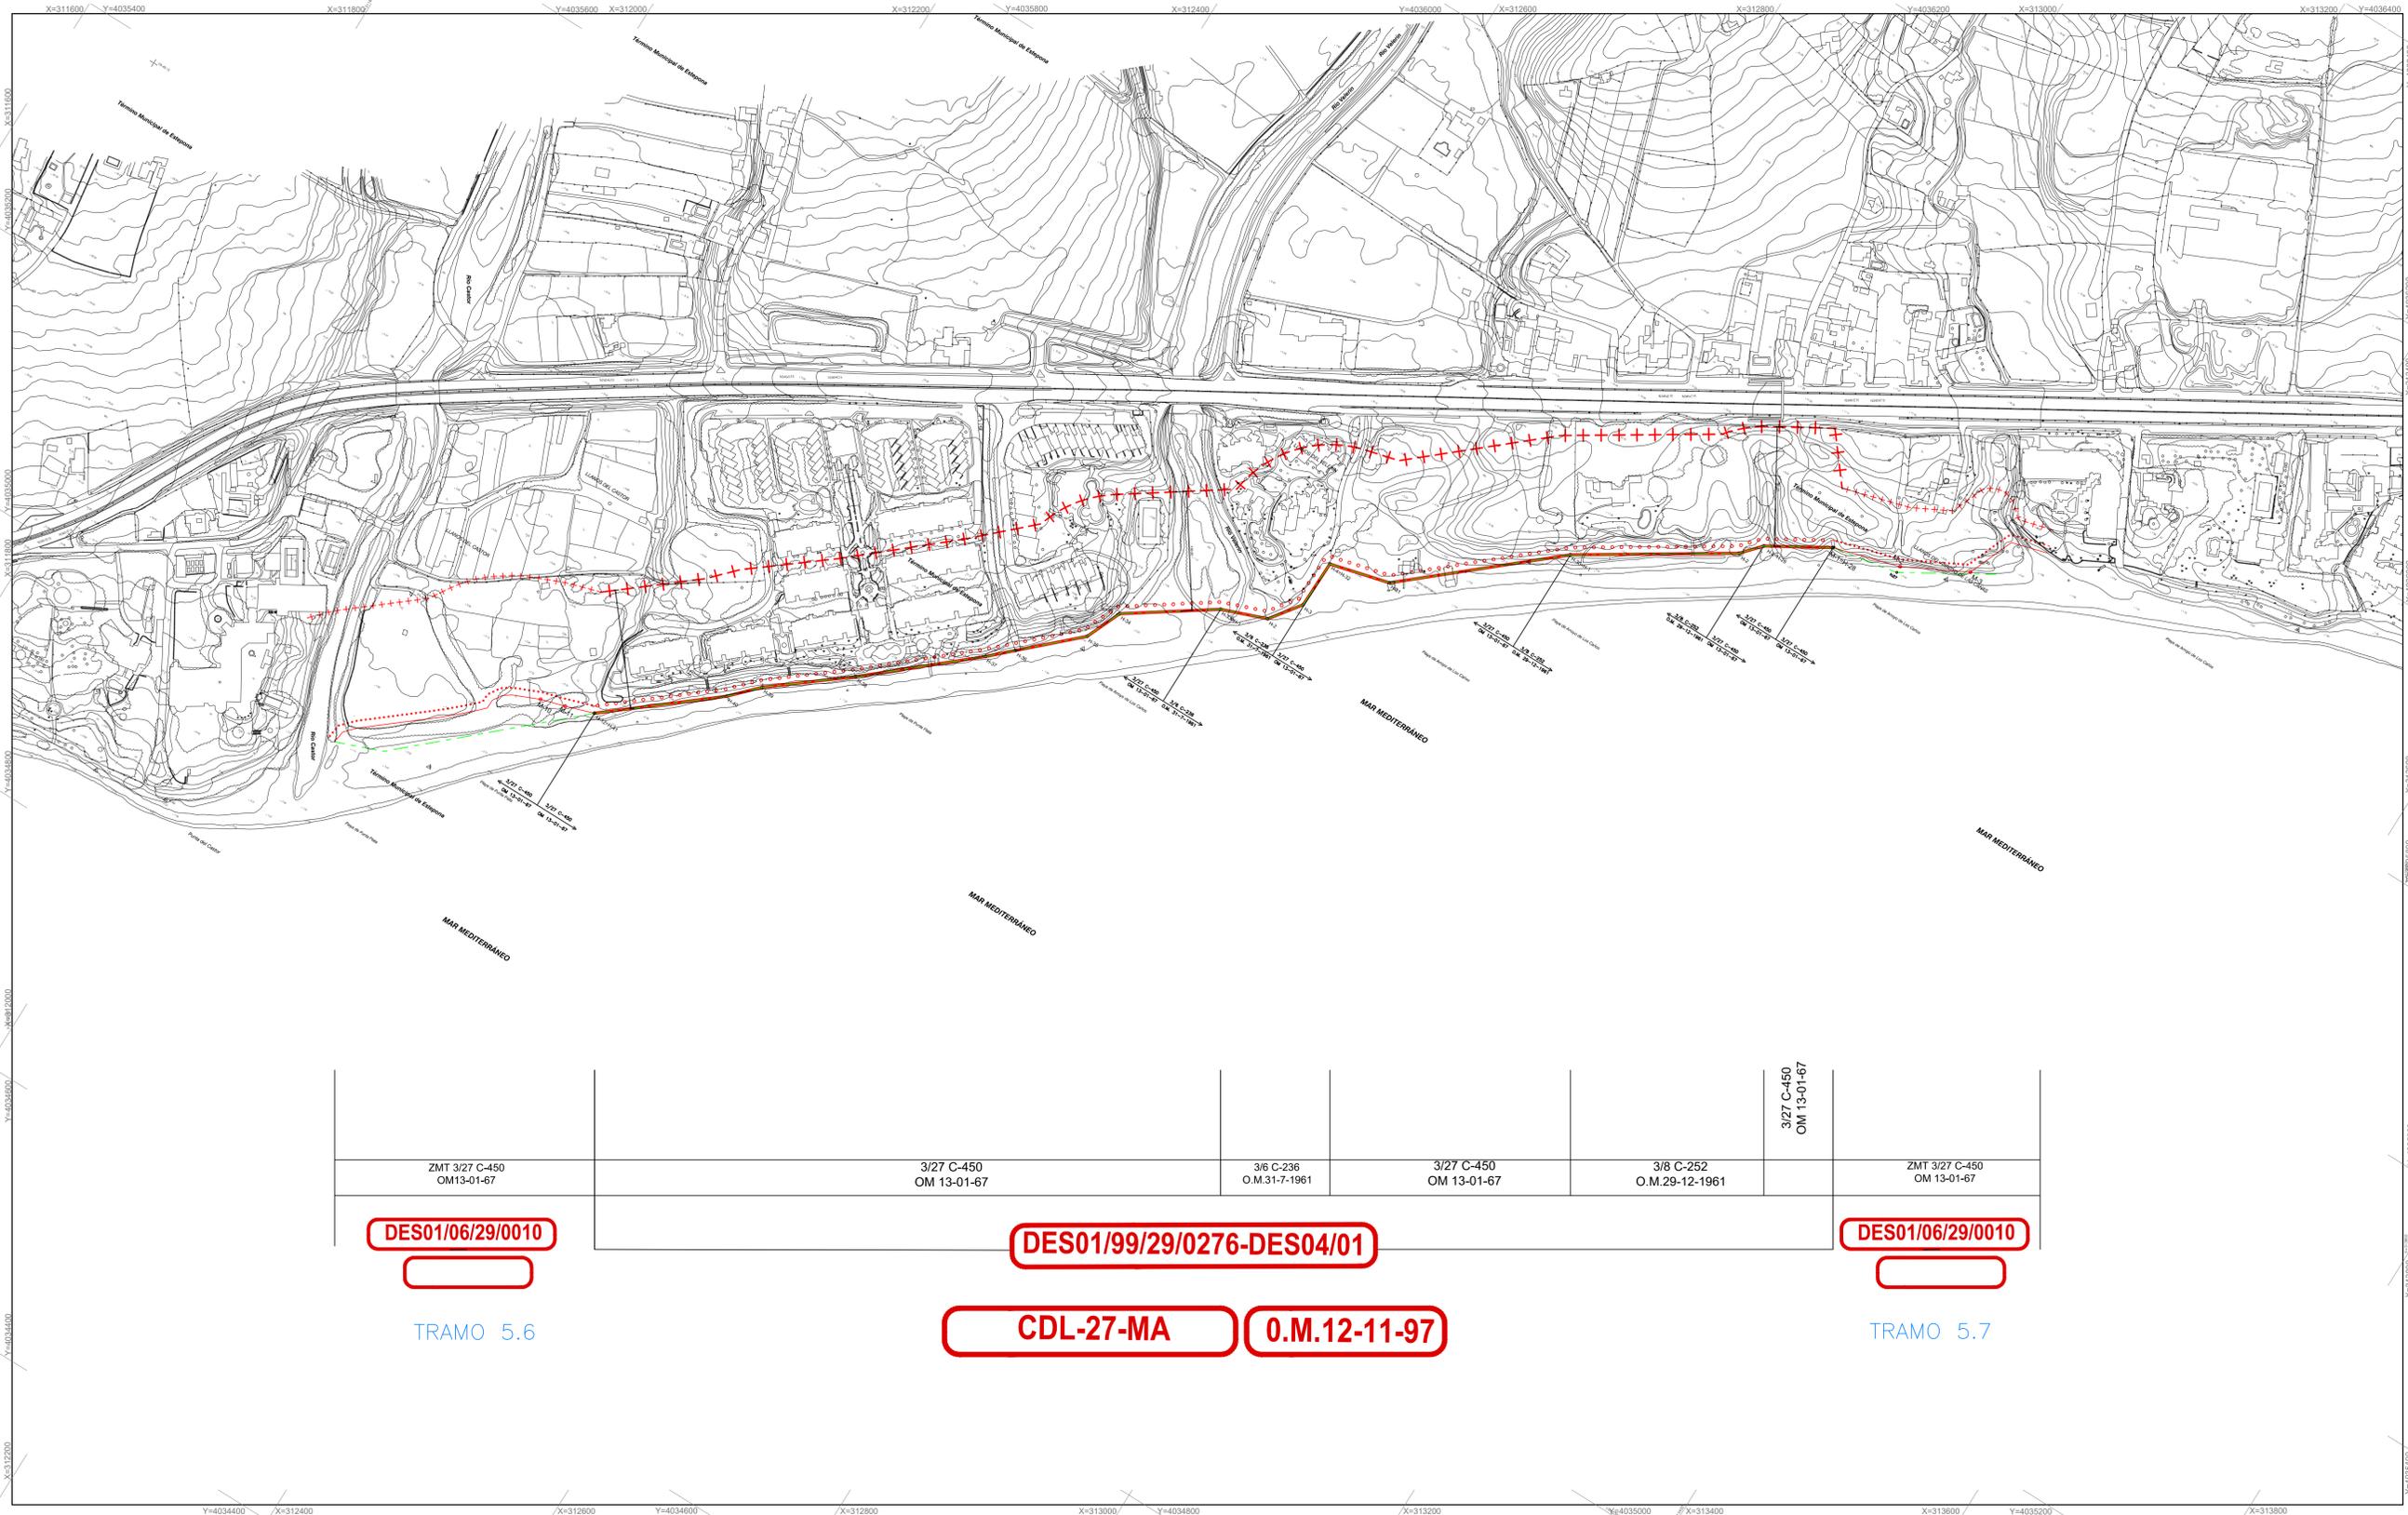



Ministerio de Agricultura y Pesca, Alimentación y Medio Ambiente.  
DIRECCIÓN GENERAL DE LA SOSTENIBILIDAD DE LA COSTA Y EL MAR  
DEMARCACIÓN DE COSTAS ANDALUCÍA-MEDITERRÁNEO  
MÁLAGA

EXPEDIENTE DE POSIBLE MODIFICACIÓN DE LA SERVIDUMBRE  
DE PROTECCIÓN DE LOS BIENES DEL D.P.M.T. COMPRENDIDO ENTRE  
LOS VÉRTICES 41 Y 28 DEL DESLINDE APROBADO POR OM. 13-1-1967,  
Y RATIFICADO POR O.M. DE NOVIEMBRE DE 1997  
EN EL TÉRMINO MUNICIPAL DE ESTEPOÑA (MÁLAGA)

**DES01/99/29/0276-DES04/01**

**CDL-27-MA**    **O.M.12-11-97**

PLANO Nº	HOJA Nº	REFERENCIA	E: 1 / 1.000	ESCALA GRÁFICA
3	47 (3 DE 5)	DES01/99/29/0276-DES04/01 PLANO		0 10 20 30 40 50 m
DELIMITACIÓN PROVISIONAL DEL DPM-T				

EXAMINADO Y CONFORME	
EL JEFE DE SERVICIO:	EL JEFE DE LA DEMARCACIÓN
FECHA:	
Junio 2017	
Fdo.: Juan José Valero Guerra	Fdo.: Angel Gonzalez Castañeira


**INFORMACIÓN CARTOGRÁFICA**

PROYECCIÓN U.T.M. HUSO 30 S  
SISTEMA DE REFERENCIA: ETR88  
VUELO FOTOGRAMÉTRICO D.G. COSTAS (OCTUBRE 2004-ENERO 2005)  
LEVANTAMIENTO TOPOGRÁFICO ENLAZADO A LA RED GEODÉSICA  
RESTITUCIÓN Y DIBUJO OCTUBRE 2005-ABRIL 2006

**GRÁFICO DE DISTRIBUCIÓN DE HOJAS**

SIGNOS CONVENCIONALES			
	LÍNEA DE AGUA		LÍMITE DE LA ZMT
	LÍMITE DE RIBERA DE MAR		LÍMITE PARCELES COLINDANTES
	LÍMITE DEL DESLINDE DEL DPM-T		PERÍMETRO CONCESIONES
	LÍMITE DE SERVIDUMBRE TRANSITO		LÍMITE ZONA DE SERVICIO
	LÍMITE DE SERVIDUMBRE PROTECCIÓN		LÍMITE CLASIFICACIÓN URB. SUELO
			HITOS DEL DESLINDE
			VÉRTICES RED GEODÉSICA
			VÉRTICES REPLANTEO
			CAJILATAS; MUESTRAS
			S.U./S.N.U. SUELO URBANO / NO URBANO

VÉRTICES DE LA POLIGONAL DEL DESLINDE			VÉRTICES DE LA RIBERA DEL MAR		
HITO	X	Y			
M-12+H-41	312273.563	4035118.864			
H-40	312359.886	4035189.682			
H-39	312381.017	4035211.761			
H-38	312442.709	4035260.750			

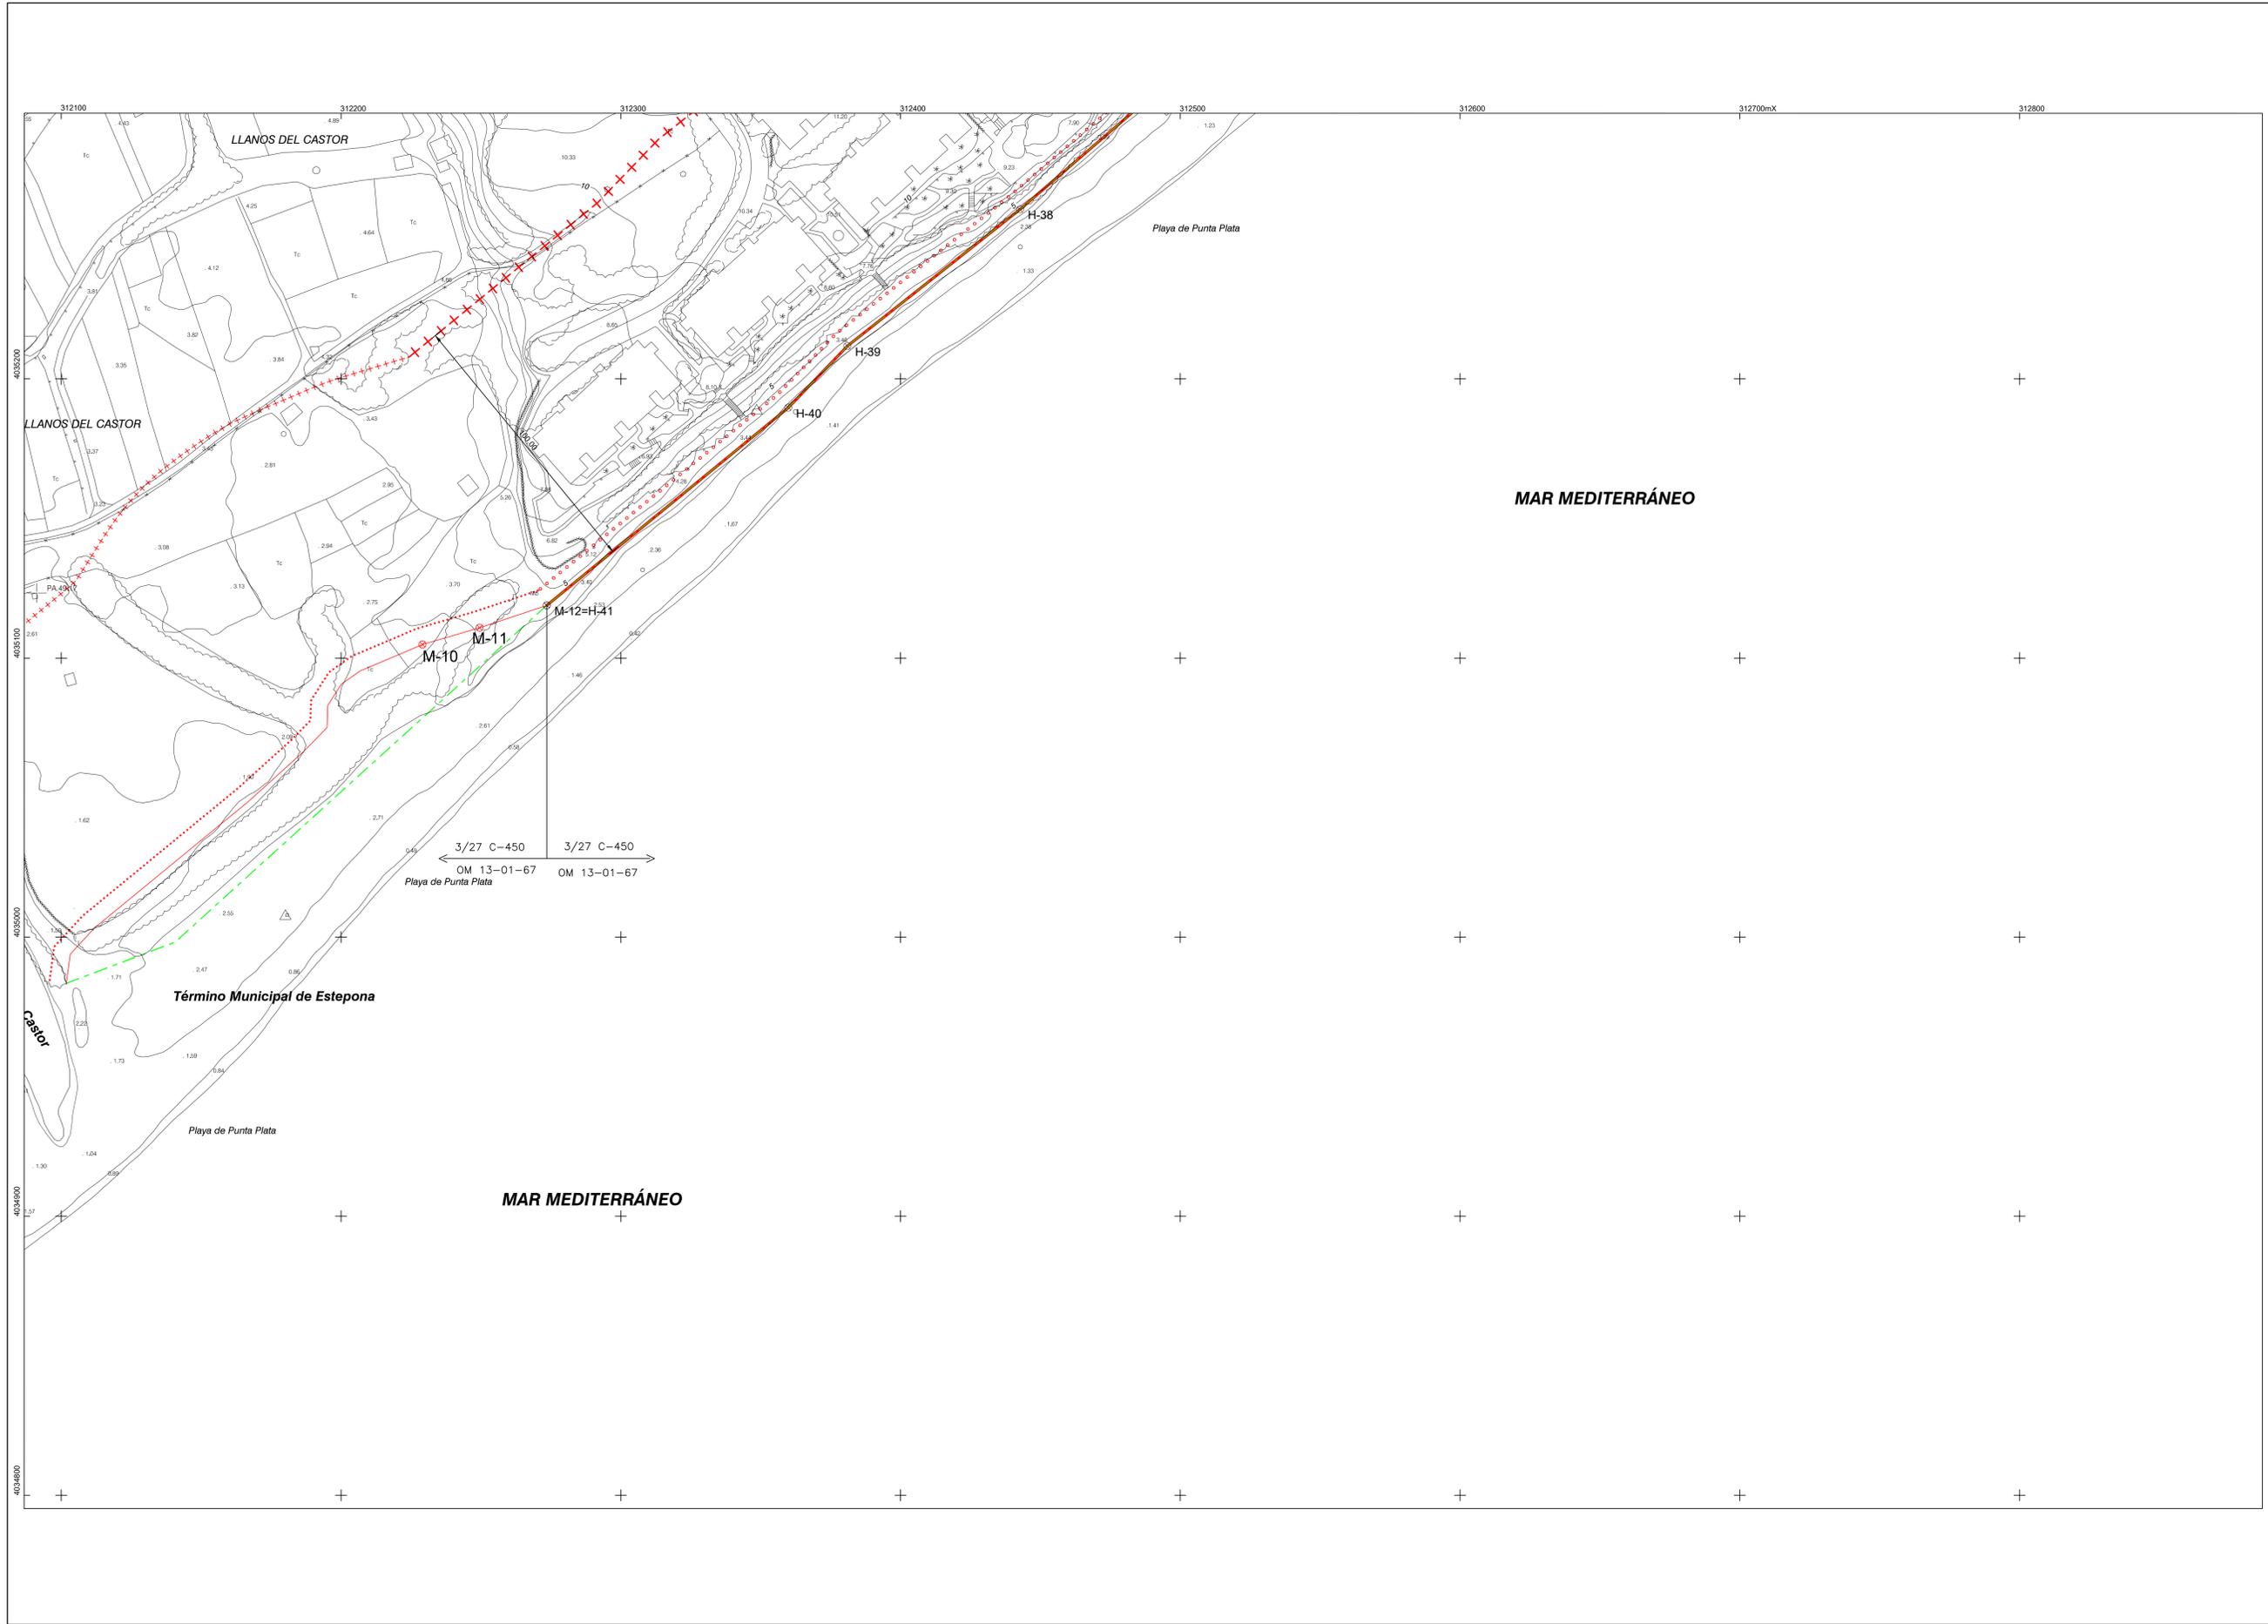



Ministerio de Agricultura y Pesca, Alimentación y Medio Ambiente.  
 DIRECCIÓN GENERAL DE LA SOSTENIBILIDAD DE LA COSTA Y EL MAR  
 DEMARCACIÓN DE COSTAS ANDALUCÍA-MEDITERRÁNEO  
 MÁLAGA

EXPEDIENTE DE POSIBLE MODIFICACIÓN DE LA SERVIDUMBRE  
 DE PROTECCIÓN DE LOS BIENES DEL D.P.M.T. COMPRENDIDO ENTRE  
 LOS VÉRTICES 41 Y 28 DEL DESLINDE APROBADO POR OM. 13-1-1967,  
 Y RATIFICADO POR O.M. DE NOVIEMBRE DE 1997  
 EN EL TÉRMINO MUNICIPAL DE ESTEPONA (MÁLAGA)

**DES01/99/29/0276-DES04/01**

**CDL-27-MA O.M.12-11-97**


PLANO Nº	HOJA Nº	REFERENCIA	E: 1 / 1.000	ESCALA GRÁFICA
4	48 (4 DE 5)	DES01/99/29/0276-DES04/01 PLANO	0 10 20 30 40 50 m	
DELIMITACIÓN PROVISIONAL DEL DPM-T				

EXAMINADO Y CONFORME	
EL JEFE DE SERVICIO:	EL JEFE DE LA DEMARCACIÓN
FECHA:	
Junio 2017	
Fdo.: Juan José Valero Guerra	Fdo.: Angel Gonzalez Castañera

INFORMACIÓN CARTOGRÁFICA	GRÁFICO DE DISTRIBUCIÓN DE HOJAS												
PROYECCIÓN UTM: WGS84 SISTEMA DE REFERENCIA: ETRS89 VUELO FOTOGRAMÉTRICO D. COSTAS (OCTUBRE 2004-ENERO 2005) LEVANTAMIENTO TOPOGRÁFICO ENLAZADO A LA RED GEODÉSICA RESTITUCIÓN Y DIBUJO OCTUBRE 2006-ABRIL 2008	<table border="1"> <tr> <td>HOJA 46</td> <td>HOJA 47</td> <td>HOJA 48</td> <td>HOJA 49</td> </tr> <tr> <td></td> <td></td> <td style="border: 2px solid red;"></td> <td></td> </tr> <tr> <td></td> <td></td> <td></td> <td></td> </tr> </table>	HOJA 46	HOJA 47	HOJA 48	HOJA 49								
HOJA 46	HOJA 47	HOJA 48	HOJA 49										

SIGNOS CONVENCIONALES			
	LINEA DE AGUA		LÍMITE DE LA ZMT
	LÍMITE DE RIBERA DEL MAR		LÍMITE PARCELAS COLINDANTES
	LÍMITE DEL DESLINDE DEL DPM-T		PERÍMETRO CONCESIONES
	LÍMITE DE SERVIDUMBRE PROTECCIÓN		LÍMITE ZONA DE SERVICIO
			LÍMITE CLASIFICACIÓN URB. SUELO
			HITOS DEL DESLINDE
			VÉRTICES REPLANTEO
			CAJAS/MUESTRAS
			S.U./S.N.U. SUELO URBANO/NO URBANO

VÉRTICES DE LA POLIGONAL DEL DESLINDE			VÉRTICES DE LA RIBERA DEL MAR		
HITO	X	Y			
H-37	312525.722	4035332.548			
H-36	312544.393	4035350.148			
H-35	312588.855	4035391.897			
H-34	312601.836	4035422.337			
H-33+H-1	312671.428	4035470.265			
H-2	312709.259	4035484.465			
H-3	312727.990	4035510.104			
H-4+H-32	312728.871	4035550.984			
H-31	312779.512	4035563.953			

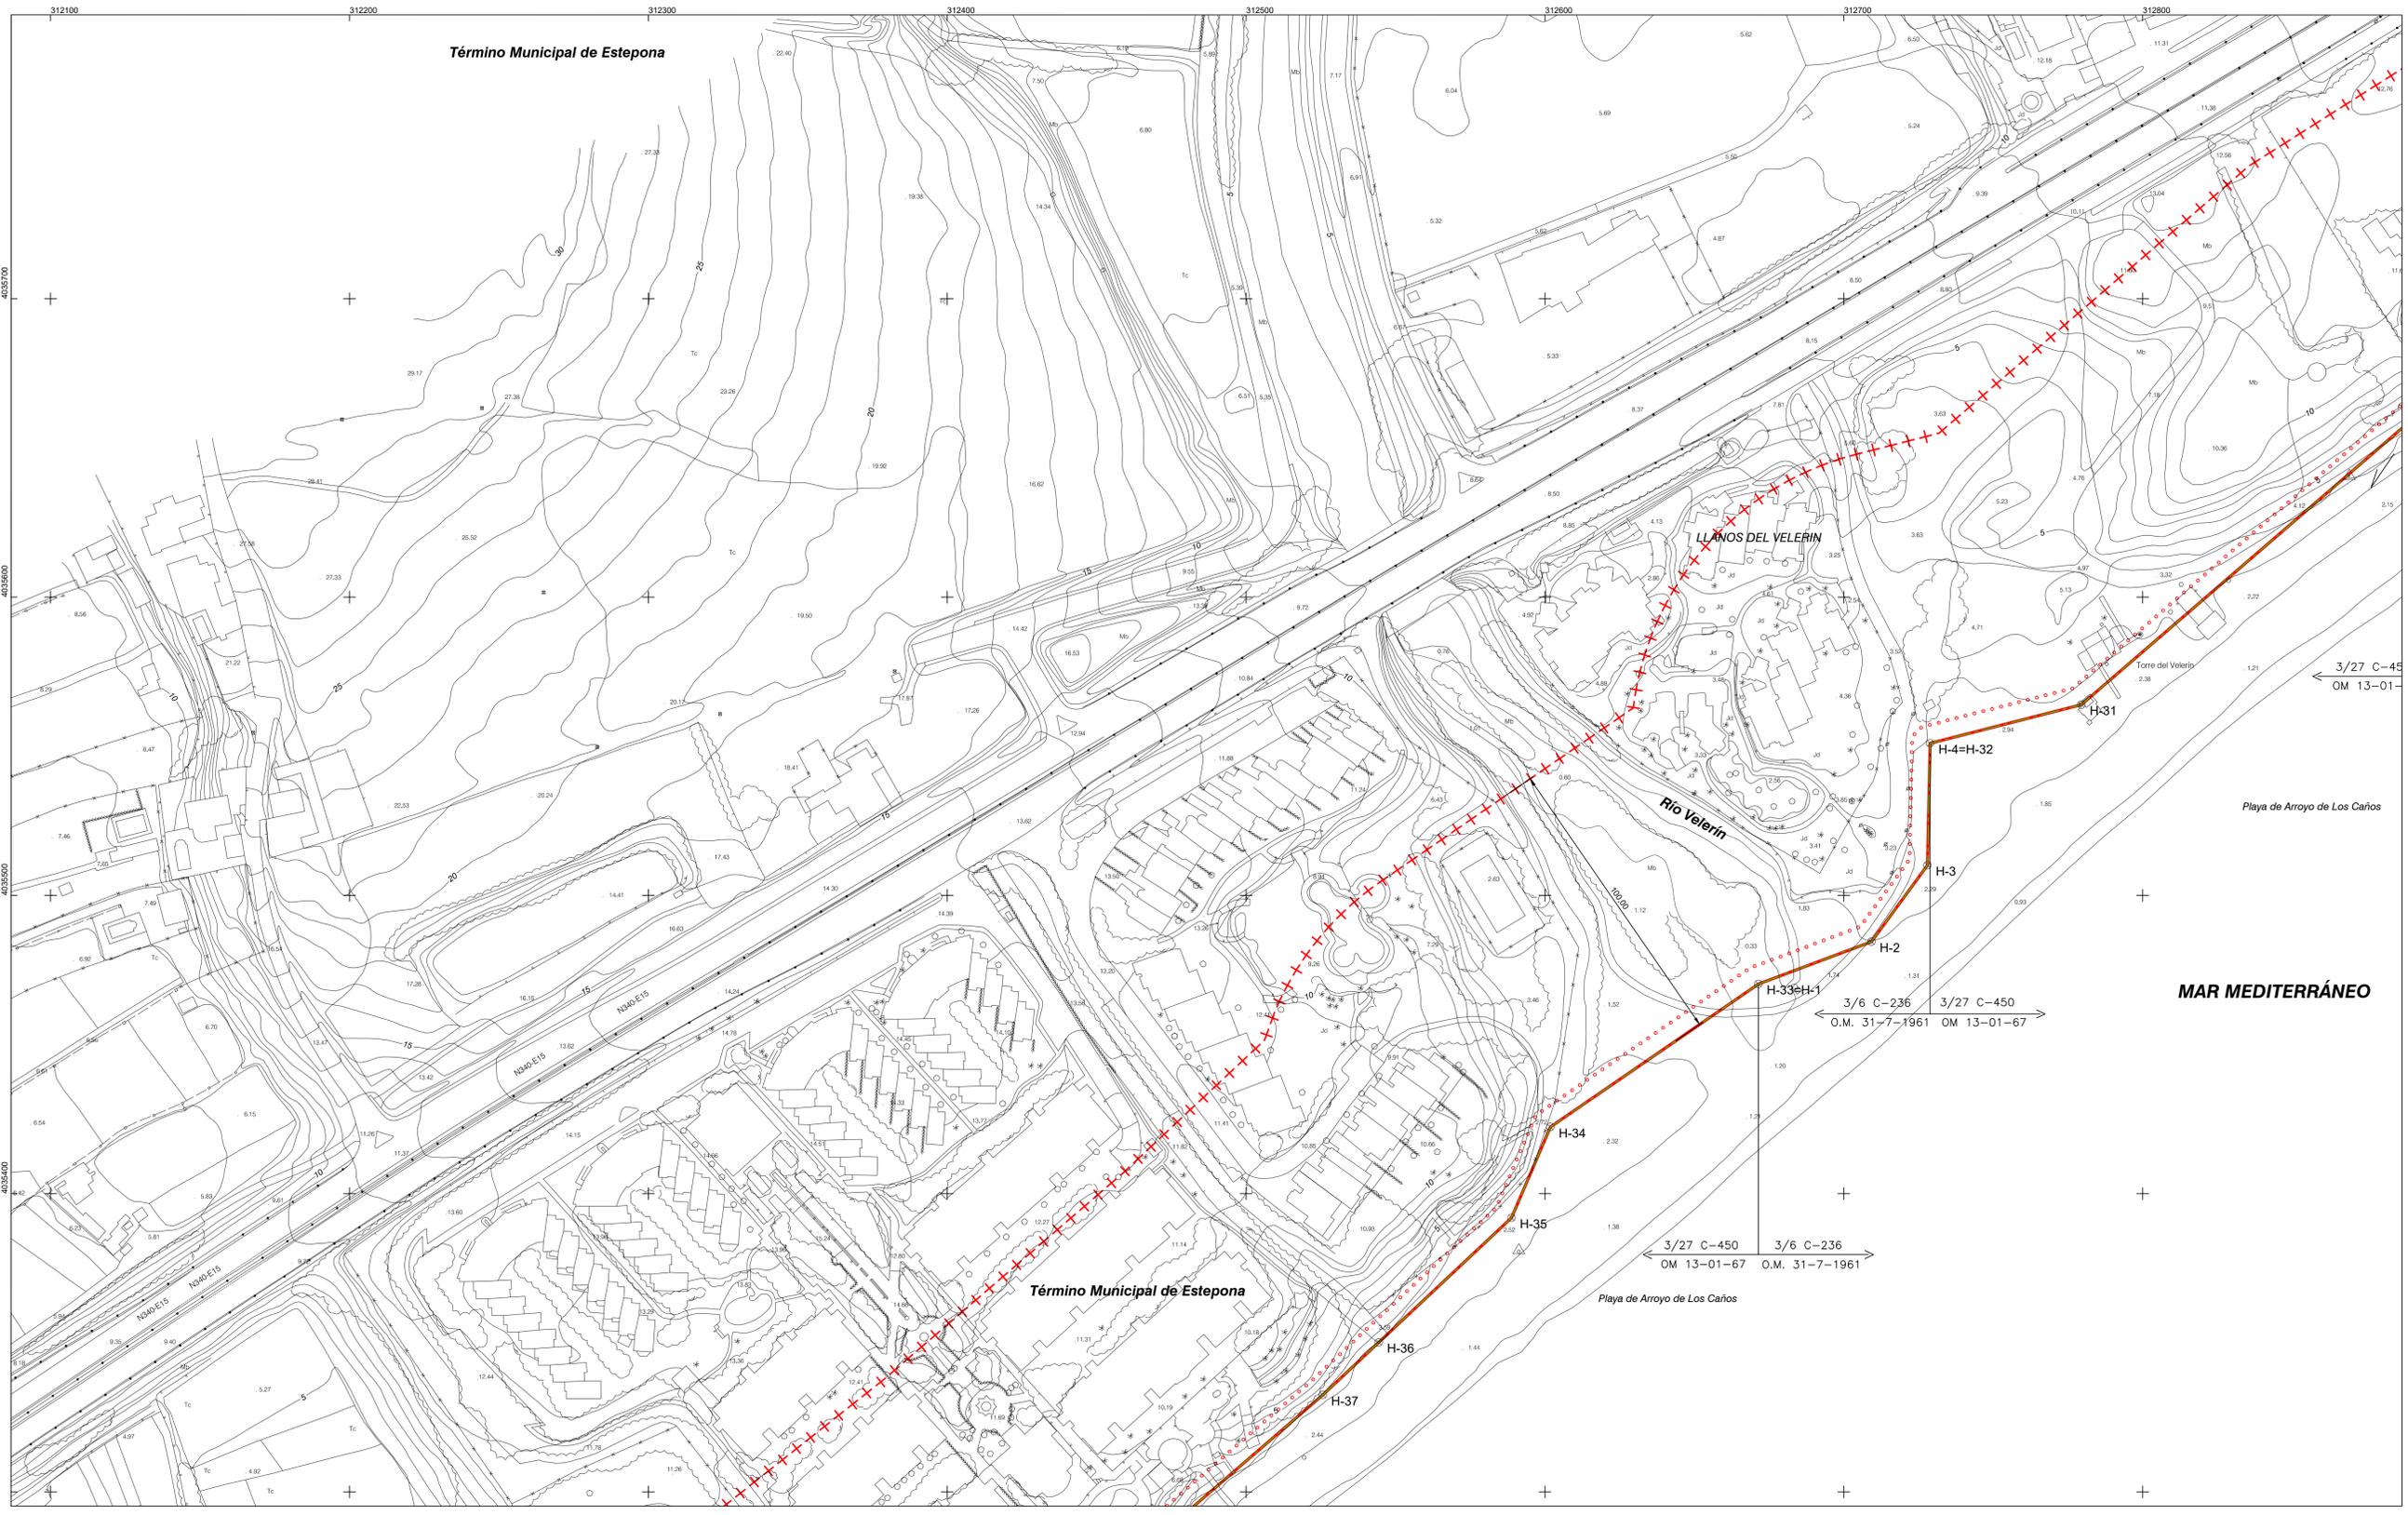

MAR MEDITERRÁNEO

Playa de Arroyo de Los Caños

Playa de Arroyo de Los Caños

3/27 C-450  
OM 13-01-67

3/6 C-236  
O.M. 31-7-1961

