



### SITUACIÓN DEL TRAMO




MINISTERIO PARA LA TRANSICIÓN ECOLÓGICA  
Y EL RETO DEMOGRÁFICO

DIRECCIÓN GENERAL DE LA COSTA Y EL MAR

SERVICIO PROVINCIAL DE COSTAS EN CASTELLÓN

DESLINDE DEL DOMINIO PÚBLICO MARITIMO-TERRESTRE  
DE UNOS 235 METROS DE LONGITUD, EN EL ENTORNO  
DE LA PLAYA DE BELCAIRE, MARGEN IZQUIERDA DEL RÍO BELCAIRE,  
EN EL TÉRMINO MUNICIPAL DE MONCOFA (CASTELLÓN).  
HITOS: M-1 A M-23 DEL DESLINDE APROBADO POR O.M.  
DE 15 DE ABRIL DE 1.993

PLANO DE SITUACIÓN

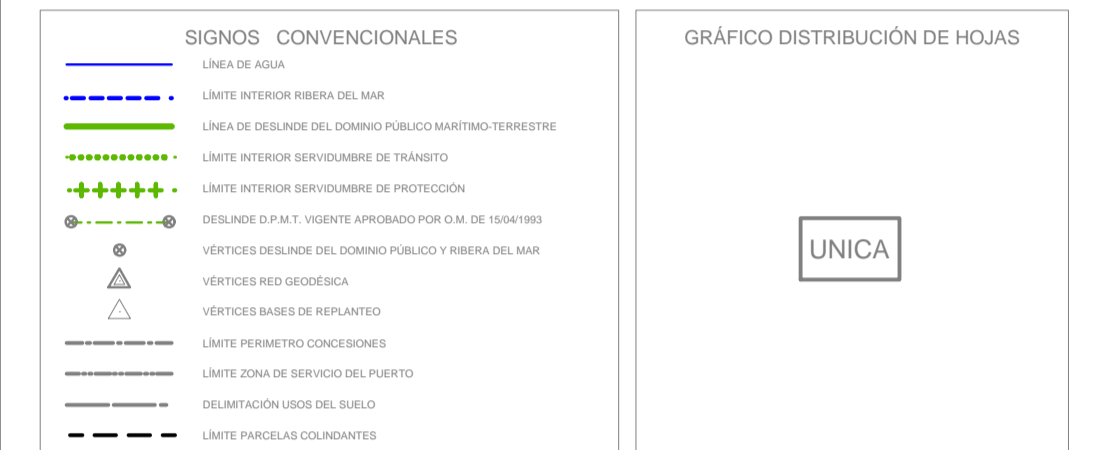

PLANO N° 0	HOJA N° UNICA	REFERENCIA SERVICIO C-6276	ESCALA 1:11.000	FECHA ABRIL 2021
		PLANO	POLIGONAL DE DESLINDE	



LA DIRECTORA DE LOS TRABAJOS  
Fdo: María Josefa Solerrou Sanz

CONFORME  
EL JEFE DEL SERVICIO PROVINCIAL DE COSTAS  
Fdo: Fernando Pérez Burgos

INFORMACIÓN CARTOGRÁFICA  
PROYECCIÓN U.T.M. ELIPSOIDE INTERNACIONAL - HUSO 30  
ALTITUDES REFERIDAS AL NIVEL MEDIO DEL MAR EN ALCANTRE  
VUELO FOTOGRAFÉRICO REALIZADO EN 2006  
TRIANGULACIÓN PROPIA DE ESTE DEPARTAMENTO  
REFERIDA A LA RED GEODÉSICA NACIONAL  
APOYO DE CAMPO REALIZADO EN 2007  
RESTITUCIÓN Y BARRIDO REALIZADOS EN 2007  
LAS COORDENADAS DE LOS VERTICES DE LA LÍNEA DE DESLINDE FUERON  
MEDIDAS EN CAMPO EN 2021 Y ESTÁN REFERIDAS AL SISTEMA ETR899

VERTICES DE LA POLIGONAL DEL DESLINDE		VERTICES BASES DE REPLANTEO	
VERTICE	X	Y	Z

VERTICES DE LA RIBERA DEL MAR	
VERTICE	X