

JORNADA SOBRE

ACTUACIONES DE RESTAURACIÓN FLUVIAL Y PROTECCIÓN DE INUNDACIONES

EN EJECUCIÓN EN EL MARCO DEL PRTR

PROYECTO CINCA REVIVE

RESTAURACIÓN DEL ECOSISTEMA FLUVIAL Y REDUCCIÓN DEL RIESGO DE INUNDACIÓN
EN EL ENTORNO URBANO DE FRAGA (HUESCA)


Daniel Jones Labrador
Arquitecto municipal, Ayuntamiento de Fraga



Financiado por
la Unión Europea
NextGenerationEU



ENRR
ESTRATEGIA NACIONAL DE RESTAURACIÓN DE RÍOS

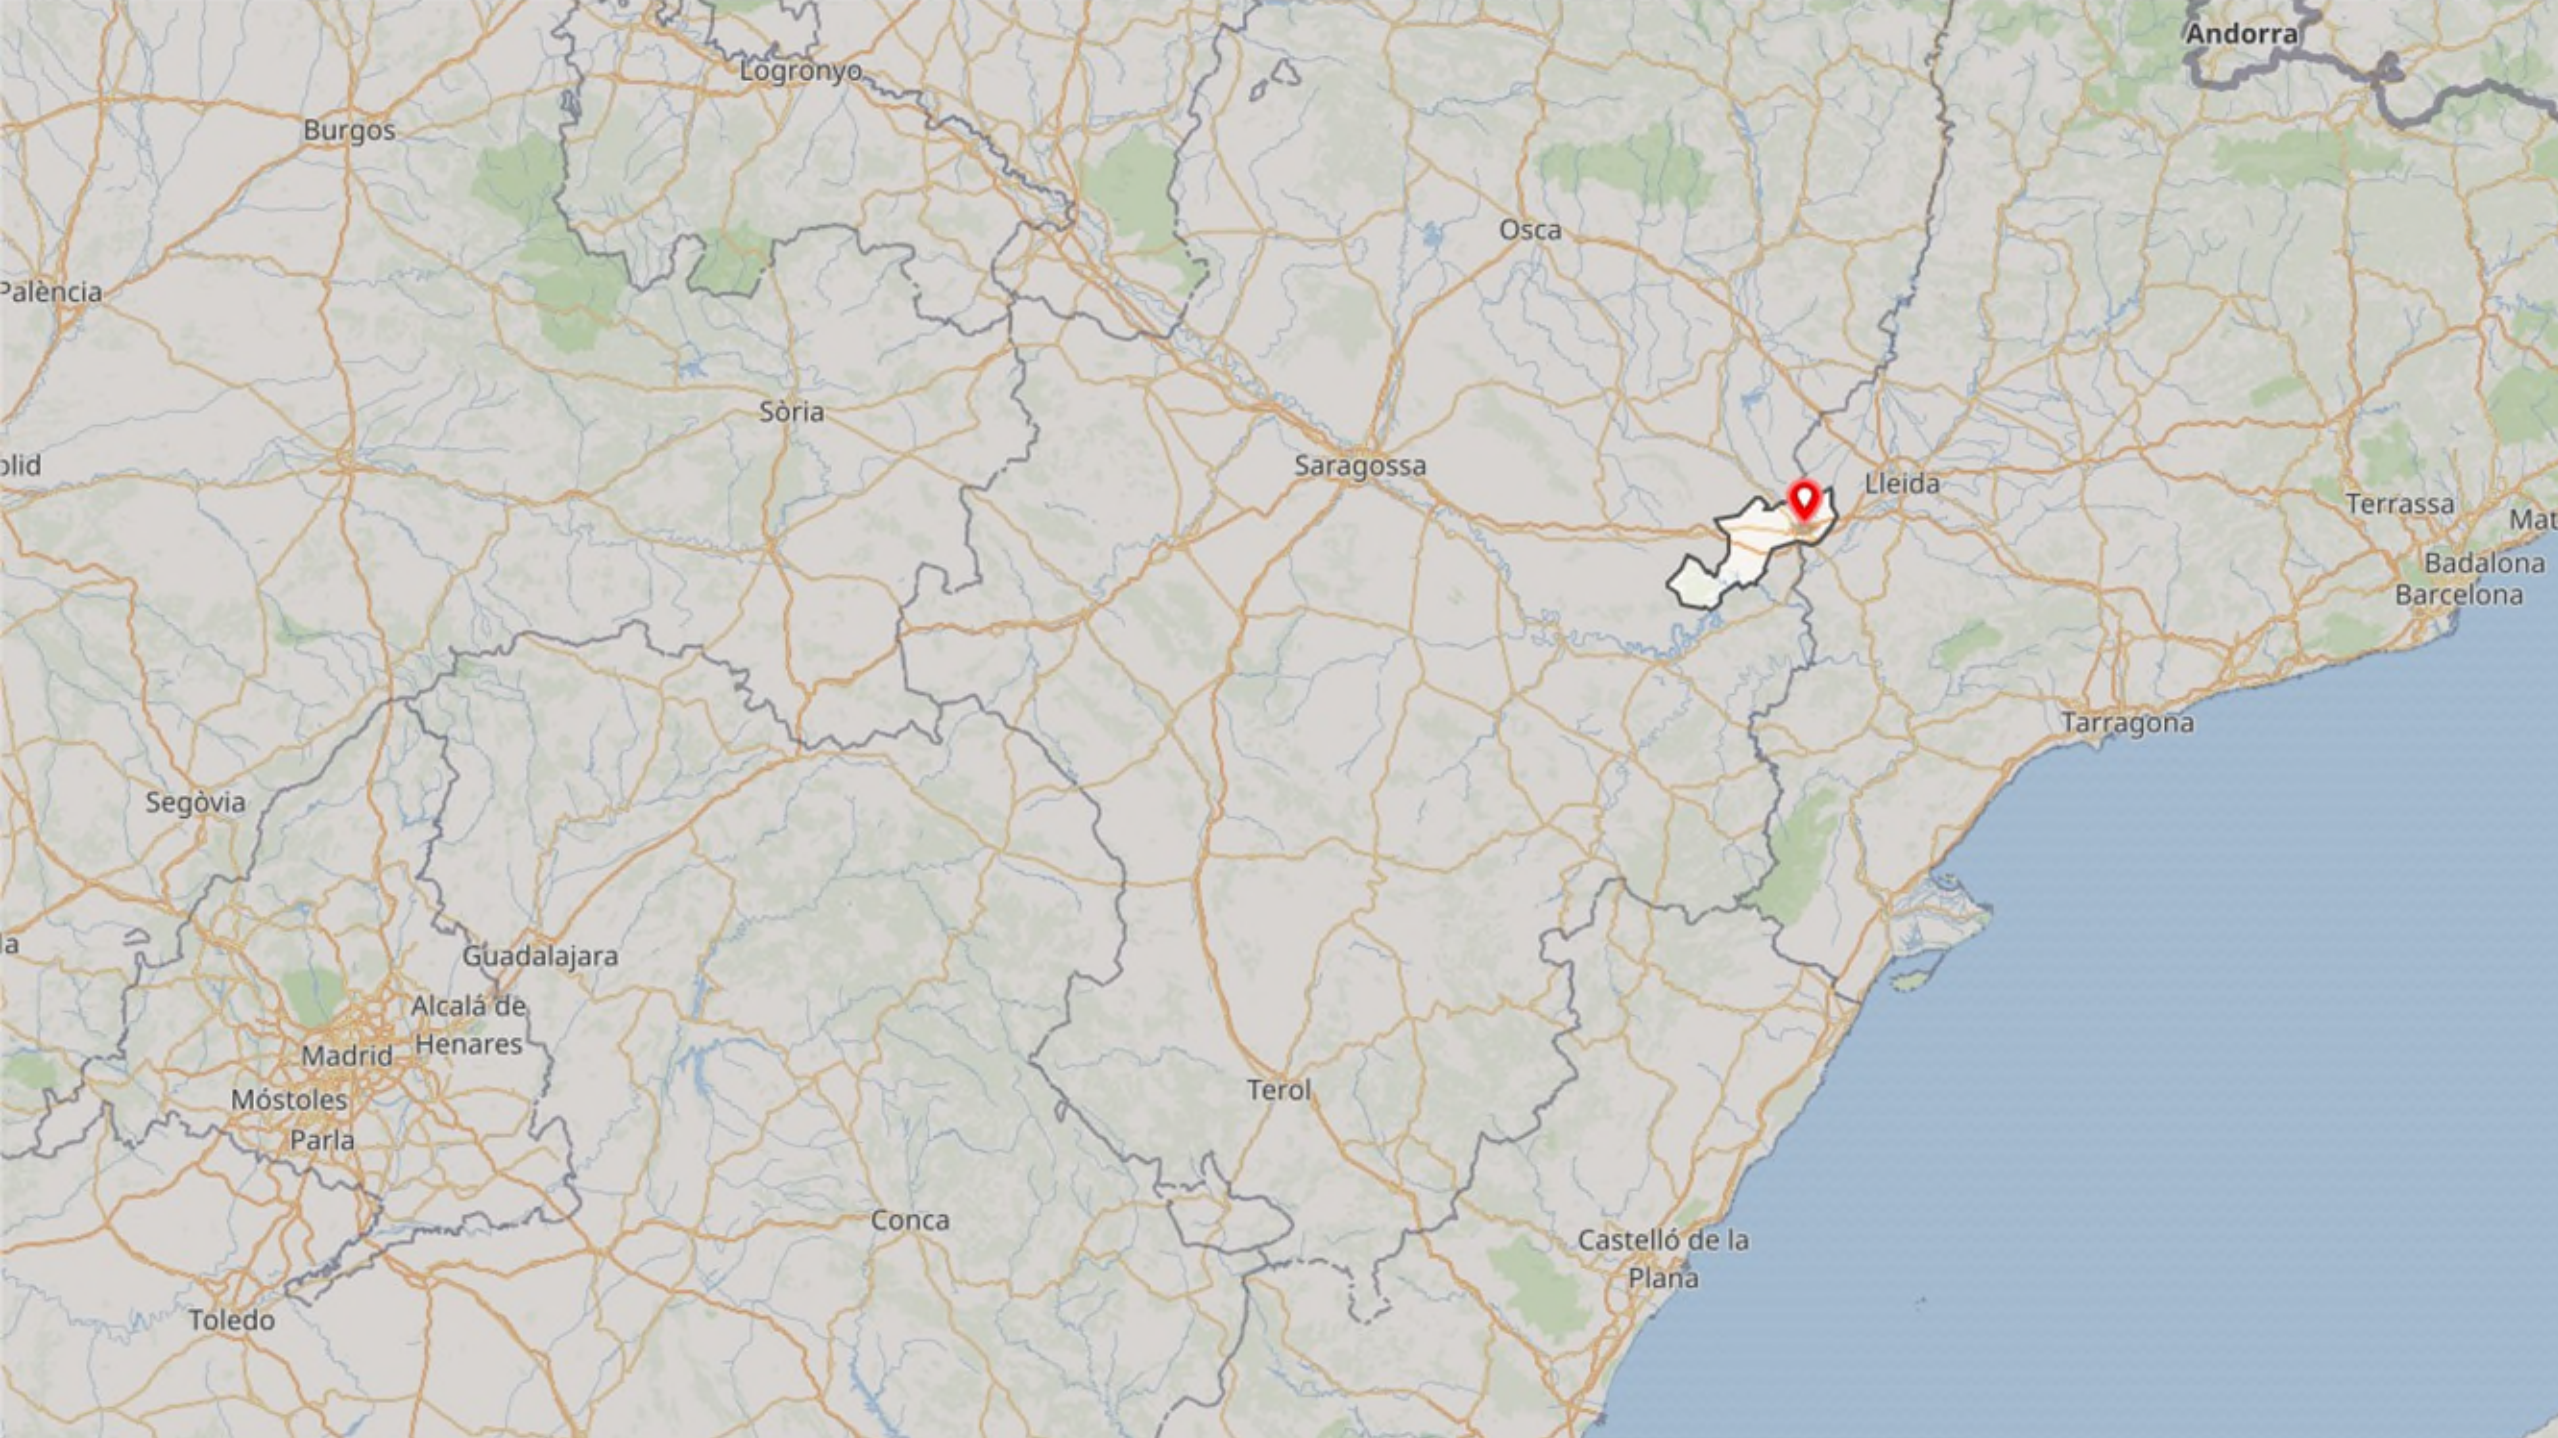


















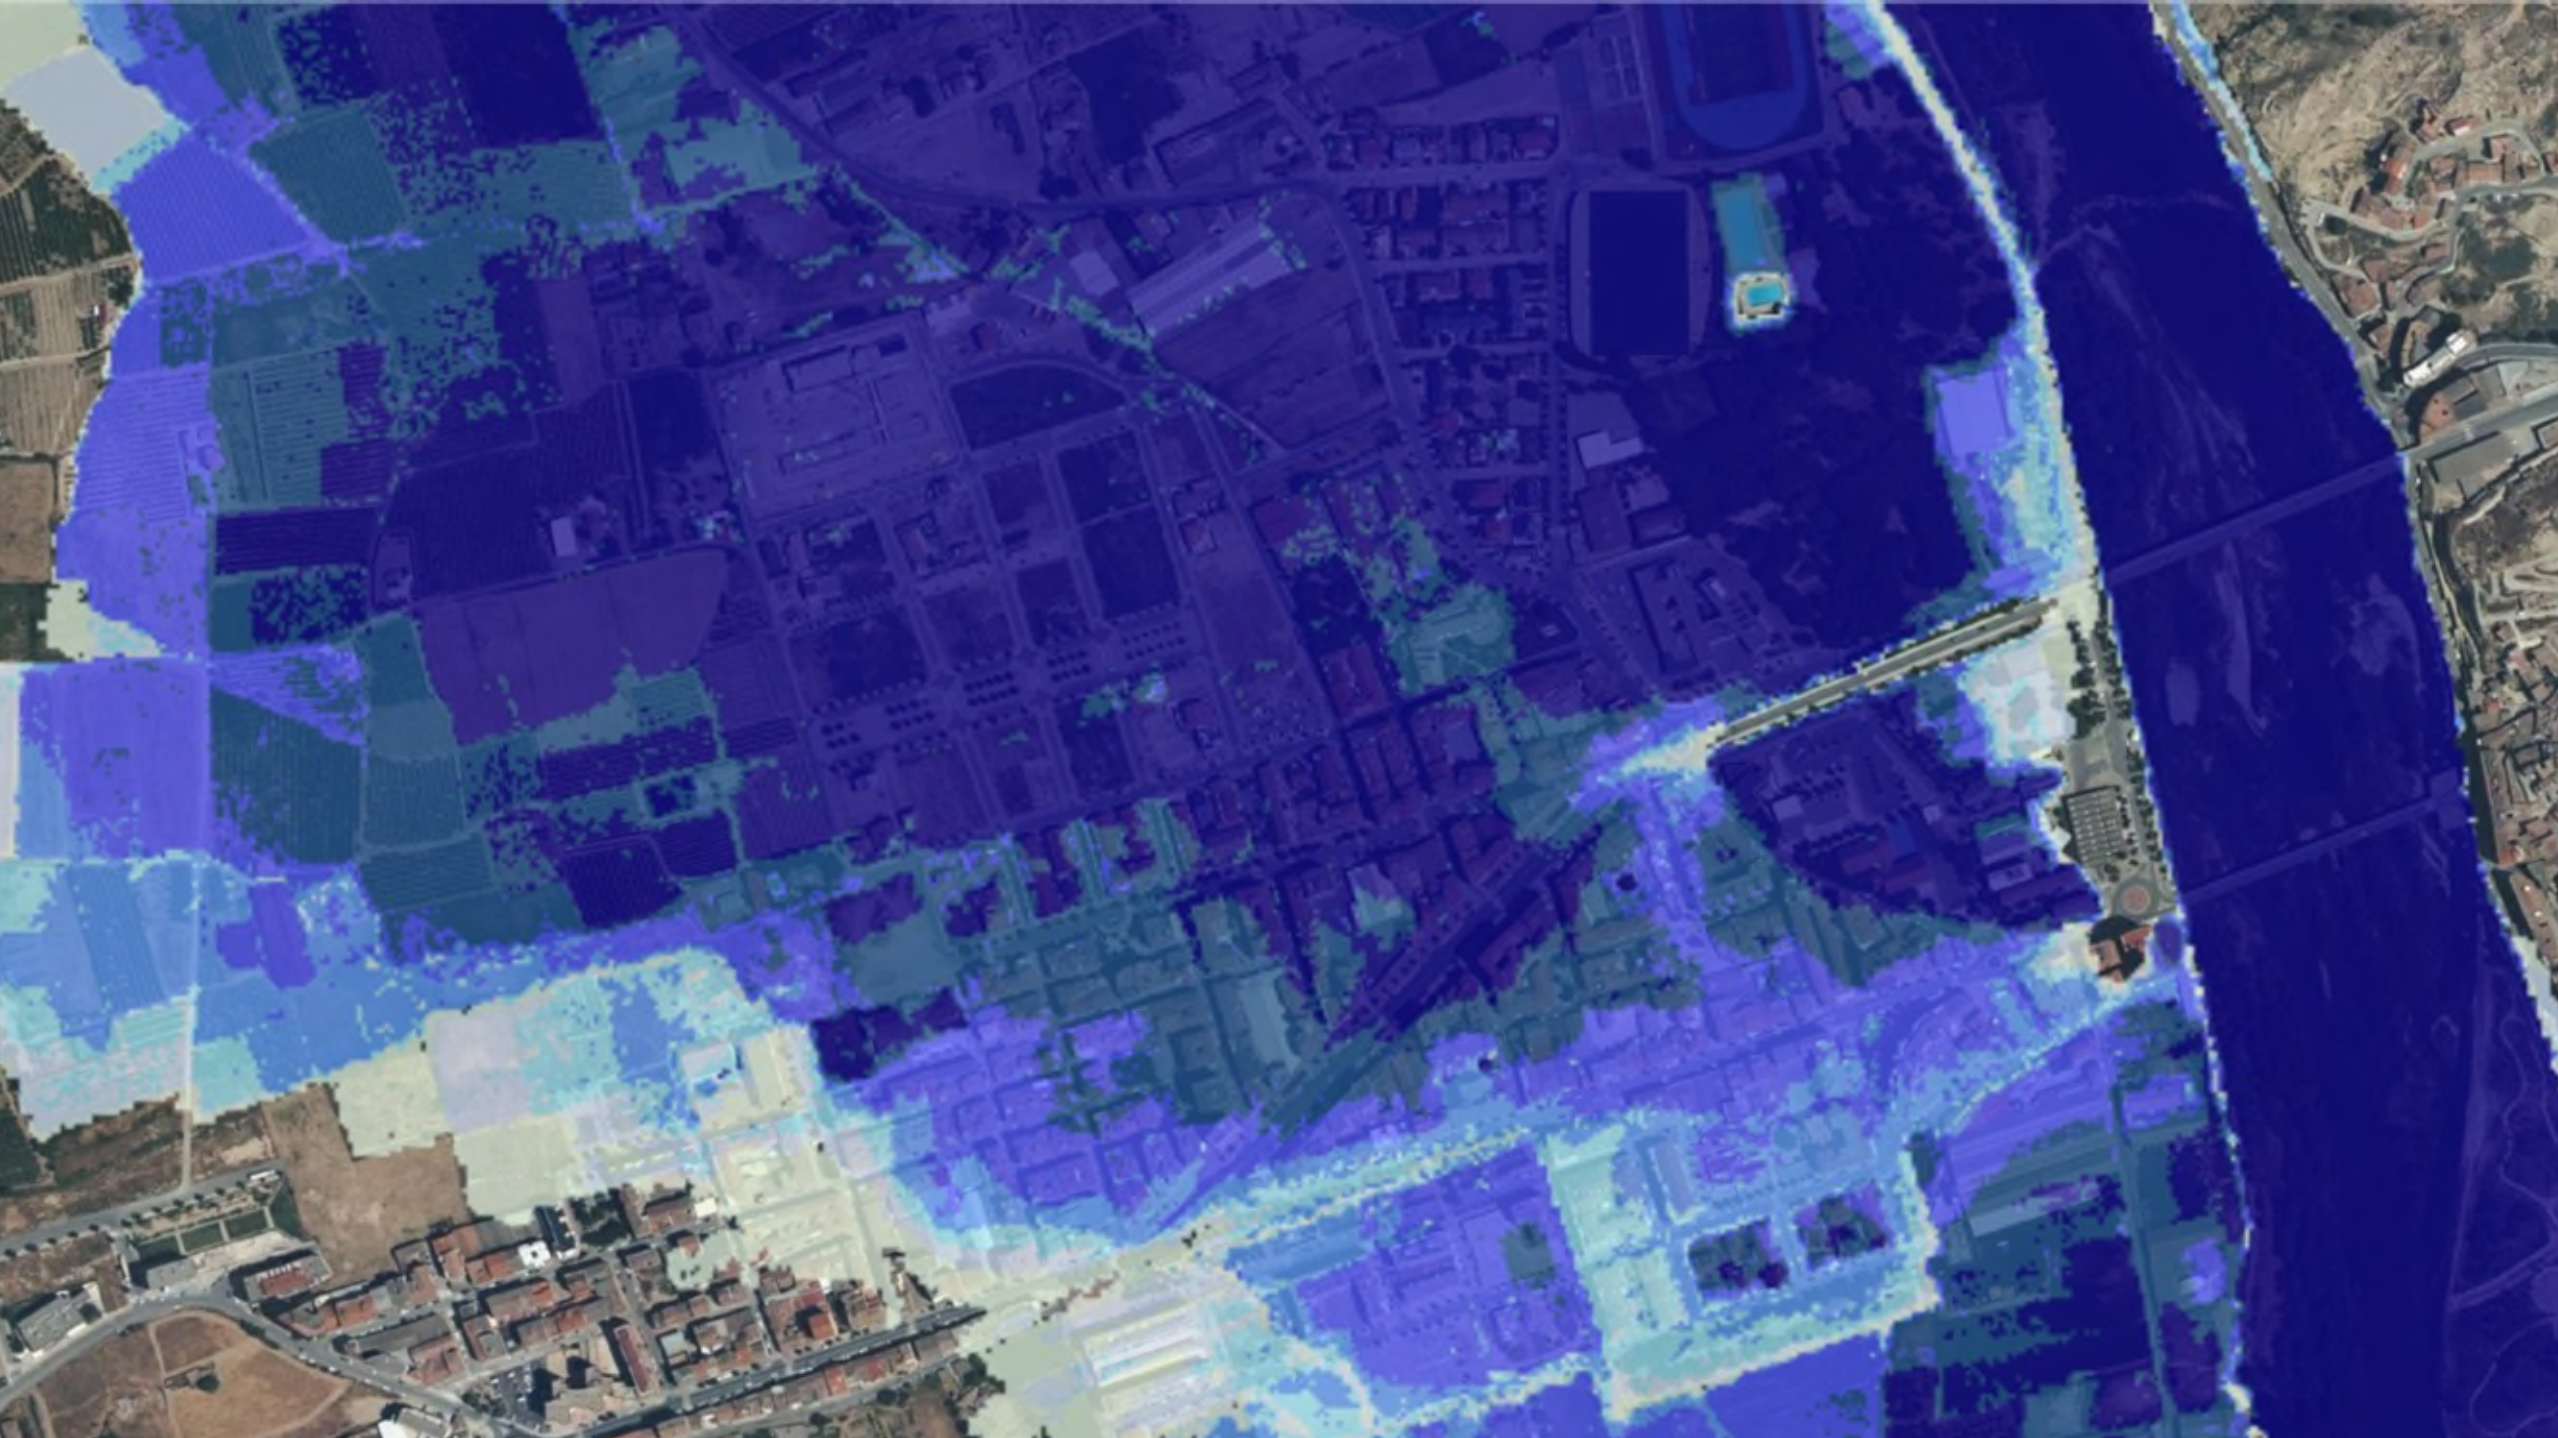



Enric



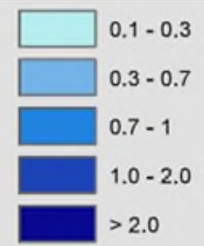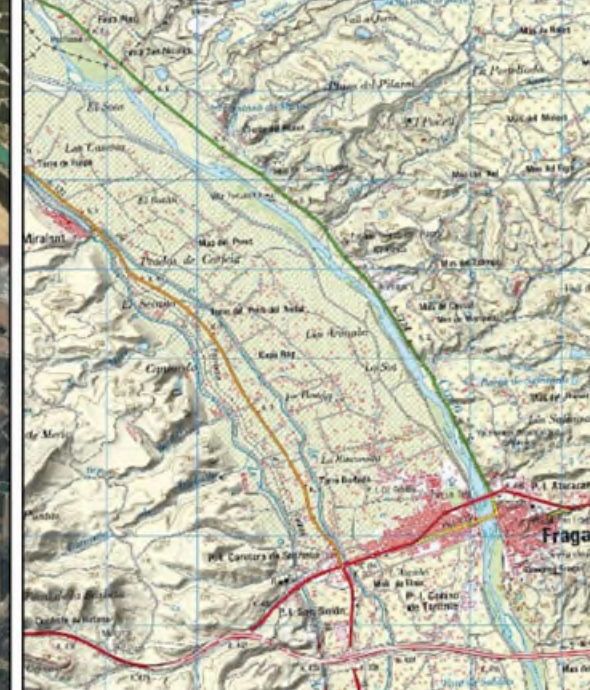

ASISTENCIA TÉCNICA:



Nº PLANO: 8.1


Nº HOJA: 1

PROMOTOR:



Fraga
Ayuntamiento
Ajuntament

ESCALA:

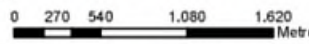

0 270 540 1,080 1,620 Metros

ORIGINAL en DIN A3 E: 1:40,000

FECHA: SEPTIEMBRE - 2019

VERSIÓN: 07-05-V1

PROYECTO: ...



SUR. ACCIONES B1,B2,B3,B5,B6 Y B9

NORTE. ACCIONES B7,B8 Y B10

B6: RESTAURACIÓN DE ÁREA DE RESERVA NATURAL DE ACCESO RESTRINGIDO Y DIVERSIFICACIÓN DE HÁBITATS AL SUR DEL ENTORNO URBANO

COURAGE B09

COURAGE B09

B5: RESTAURACIÓN DE BOSQUE DE RIBERA AL SUR DEL ENTORNO URBANO DE FRAGA (SENDA NATURALISTA LA BADINA)

RIO CINCA

B3 PERMEABILIZACIÓN NUEVA MOTA

B3-ESPACIO NATURAL "MEANDRO DEL CINCA"

B2-MOTA RETIRADA

B2 MOTA RETRANQUEADA

B1: RETIRADA ESCOMBRERA EXISTENTE

FRAGA

B10: MEJORA DE LA CONECTIVIDAD LATERAL MEDIANTE ELIMINACIÓN DE CAÑAVERAL ALÓCTONO (RUTA NATURALISTA 'ESTACIÓN DE AFORO')

B8: RECUPERACIÓN DE BOSQUE DE RIBERA AL NORTE DEL ENTORNO URBANO DE FRAGA (RUTA NATURALISTA 'ESTACIÓN DE AFORO')

B7: RETRANQUEO DE LA MOTA AL NORTE DEL ENTORNO URBANO DE FRAGA, PROTECCIÓN DEL NÚCLEO URBANO

B7-MOTA RETIRADA

B7-AMPLIACIÓN DE PASARELA EA107



GOBIERNO DE ESPAÑA
VICEPRESIDENCIA
TERCERA DEL GOBIERNO
MINISTERIO
PARA LA TRANSICIÓN ECOLÓGICA
Y EL RETO DEMOGRÁFICO




Plan de Recuperación,
Transformación
y Resiliencia



Financiado por
la Unión Europea
NextGenerationEU



SEPARATA SUR.- ACTUACIONES EMPLAZADAS EN LA MARGEN DERECHA: B1, B2 Y B3

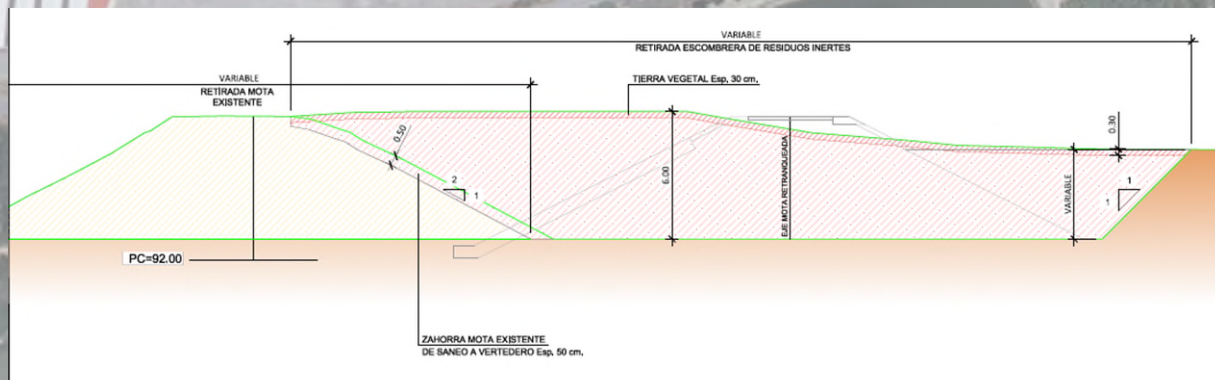



Cubierta longitudinal	Ancho (m)	Longitud (m)	Superficie (m²)
Camino del antiguo meandro	6,00	661,73	3.970,38
Caminos secundarios	3,50	904,54	3.165,87
Senderos	2,50	512,28	1.280,71
Curso de agua antiguo meandro	7,00	541,42	3.789,92
Curso de agua transversal	3,00	165,18	495,55

Cubierta	Superficie (m²)	Superficie (ha)
Humedales de depuración	26.445,58	2,64
Badinas	13.448,09	1,34
Bosque de Ribera	28.515,56	2,85
Sauces	2.415,53	0,24
Carrizal y Helófitos	4.137,27	0,41
Herbáceas	6.550,30	0,66
Guajarral	5.757,94	0,58
Playa Fluvial	1.096,43	0,11
Tamarices	1.655,66	0,17
Inicio Rutas	1.535,20	0,15
















SEPARATA SUR.- ACTUACIONES EMPLAZADAS EN LA MARGEN IZQUIERDA: B5 y B6

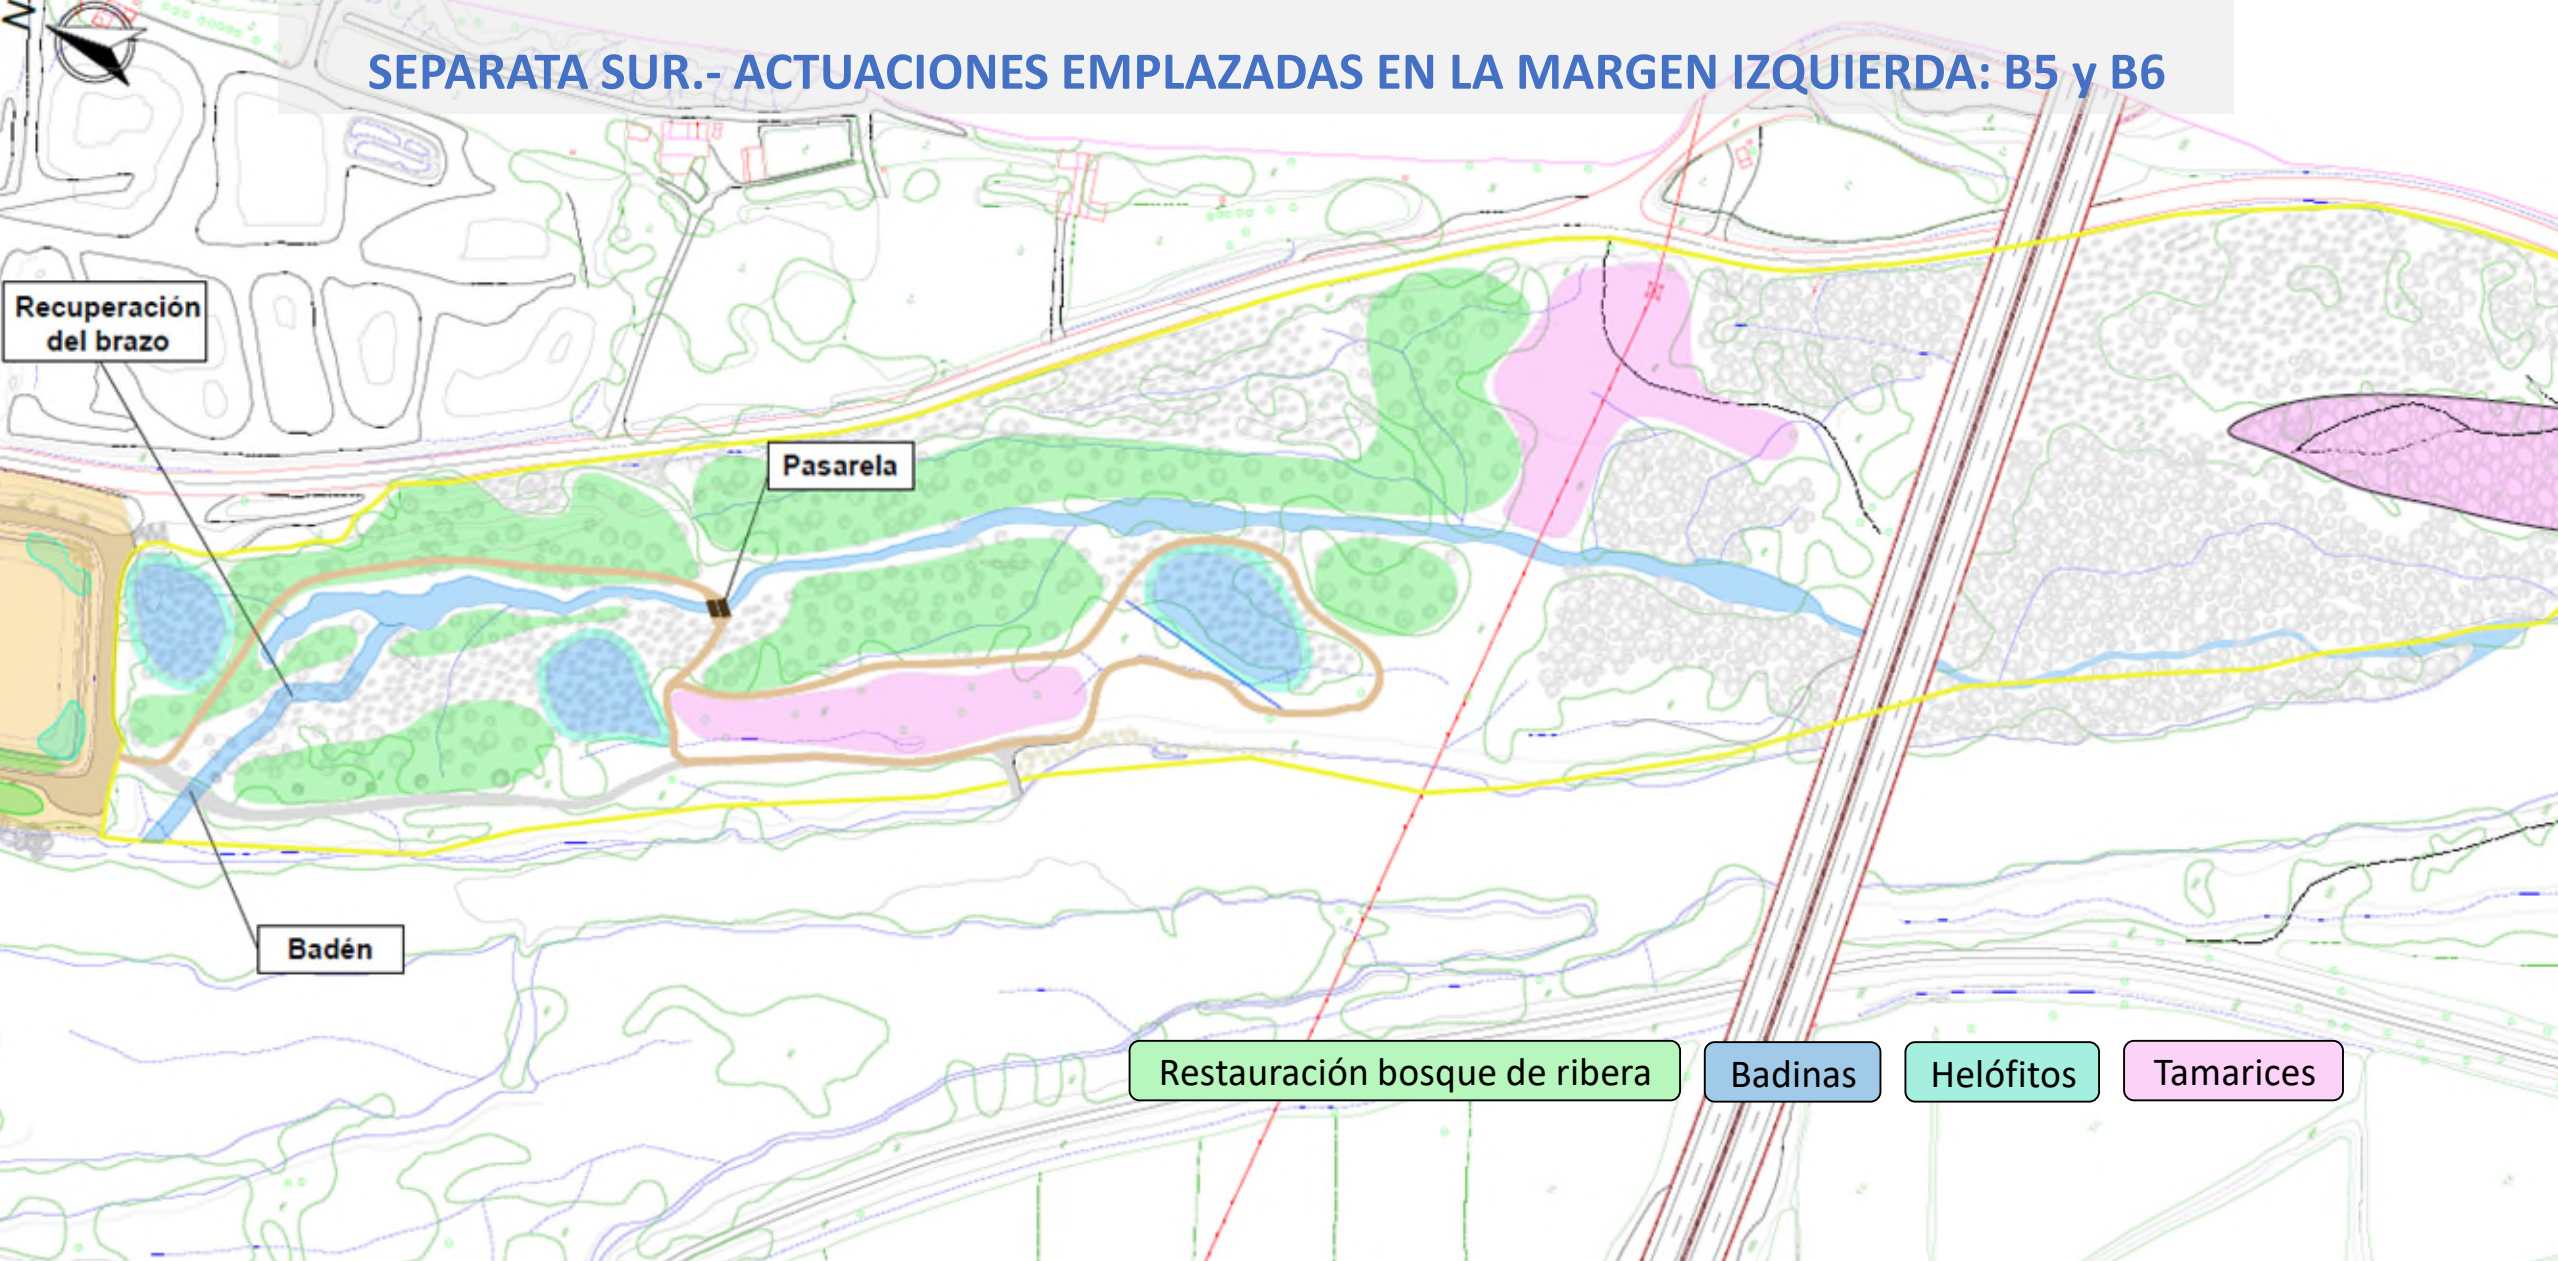



SEPARATA NORTE.- ACTUACIONES EMPLAZADAS EN LA MARGEN DERECHA: B7, B8, B9 Y B10

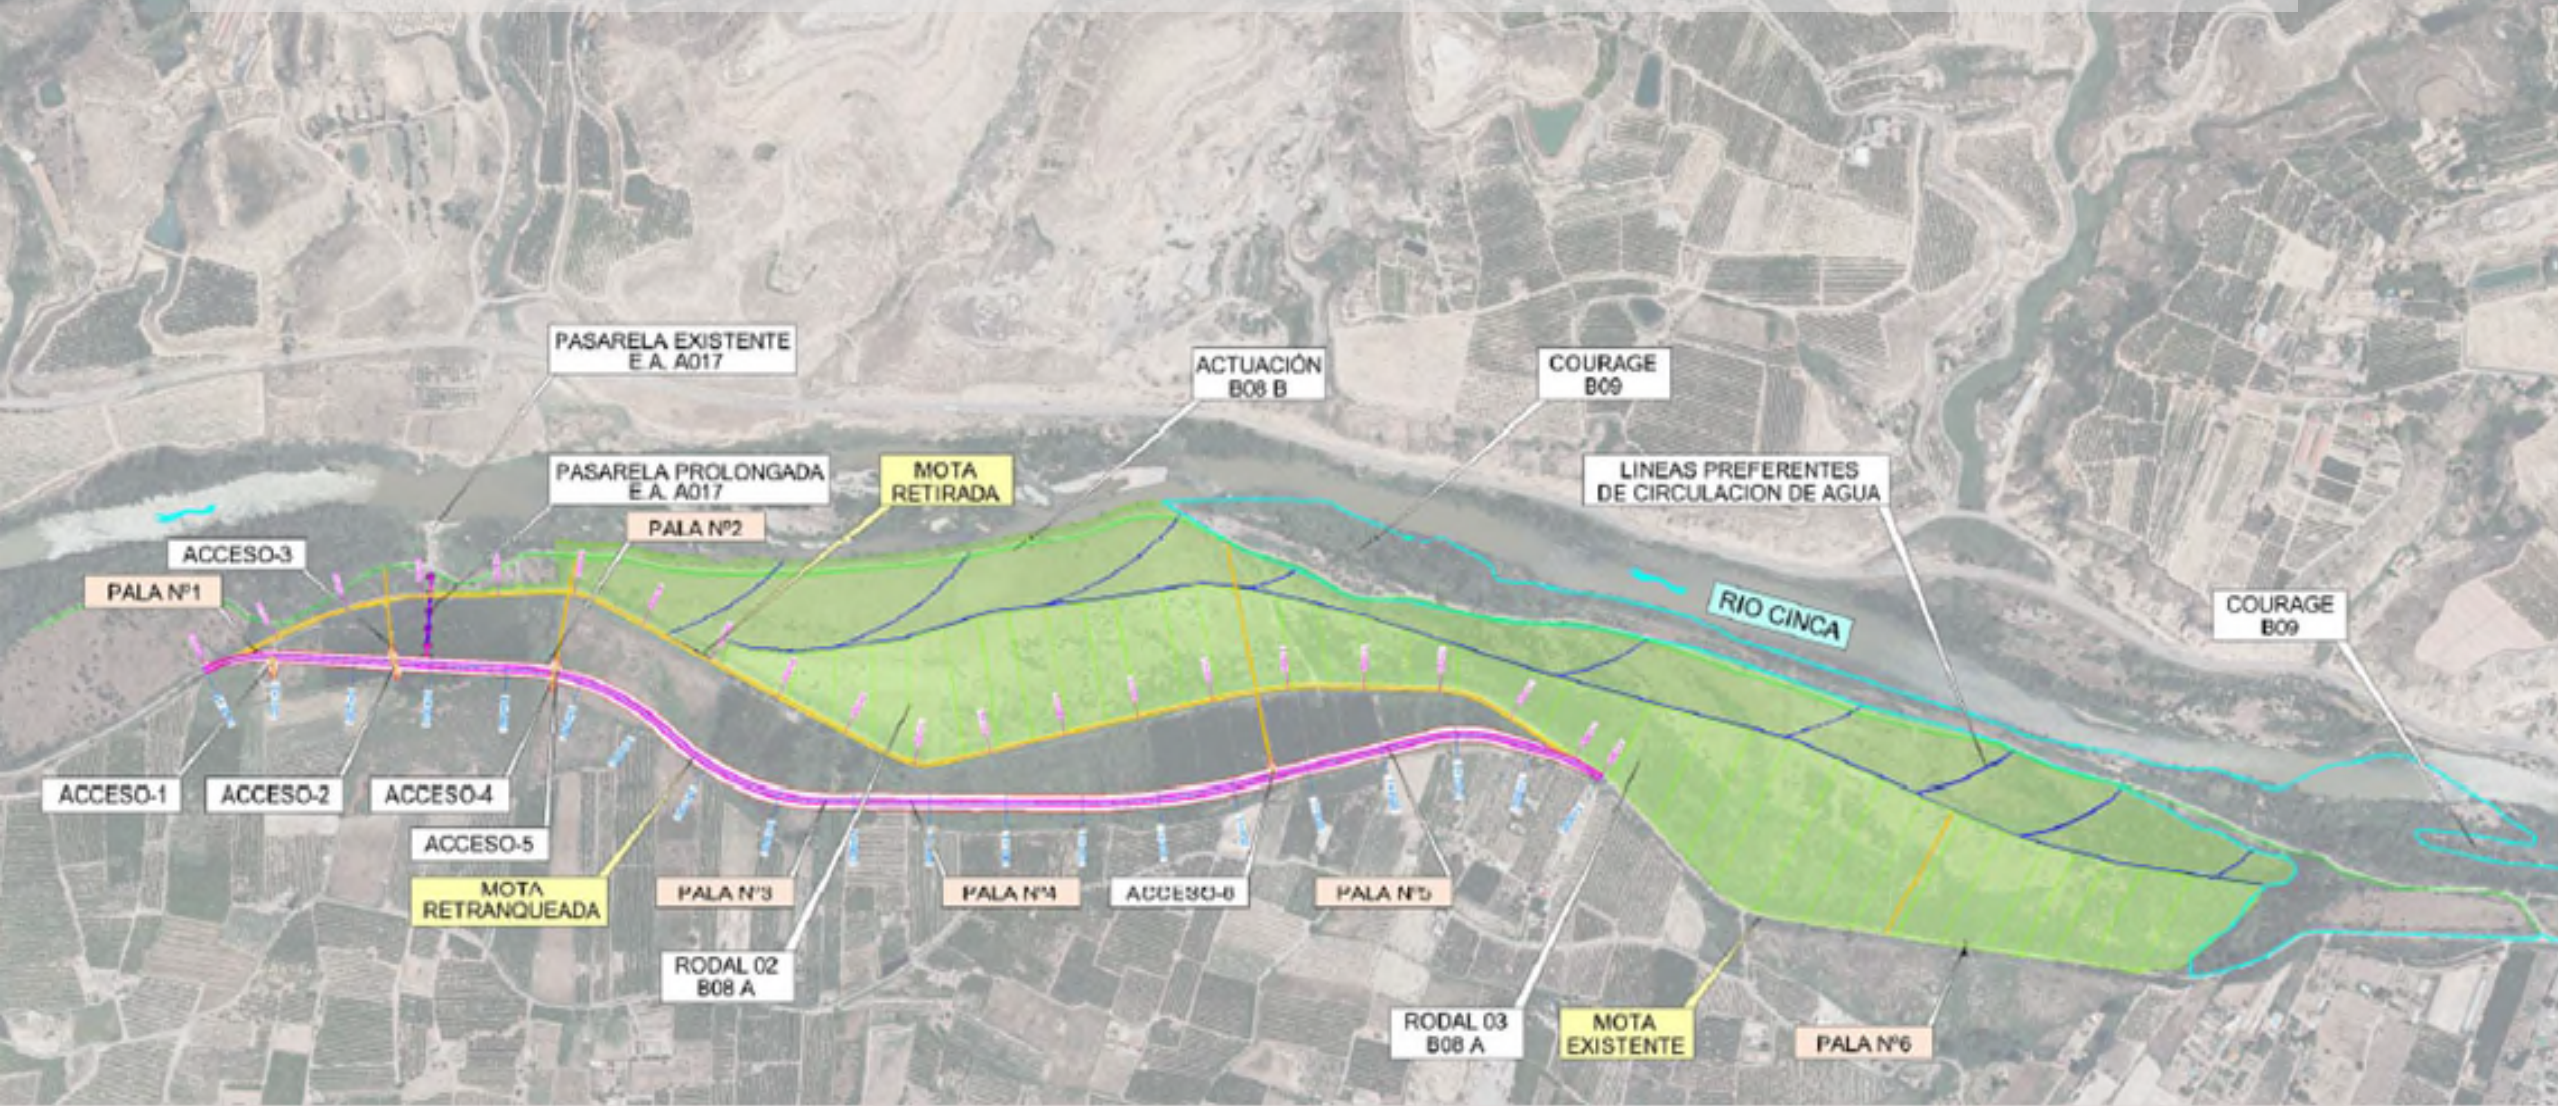

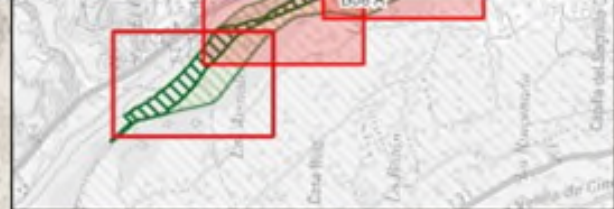

ID	Actuación	Superficie (m2)
PA 1	Plantacion de arbolado	9684,52
PA 2	Plantacion de arbolado	11528,35
PA 3	Plantacion de arbolado	10107,09
PG 1	Playa de gravas	2027,94
PG 2	Playa de gravas	2423,88
PG 3	Playa de gravas	3877,96
S 1	Siembra	16114,54
S 2	Siembra	11419,25
S 3	Siembra	16758,77
S 4	Siembra	5605,76

ID	Longitud (m)
A 1	210,13
A 2	2082,78
D 1	183,76
D 2	218,61
D 3	218,61

□ Mota proyectada
— Acequia proyectada
— Línea preferente de circulación de agua

Clases de actuación

- Plantacion de arbolado
- Playa de gravas
- Siembra

























PROYECTO CINCA REVIVE - ÁMBITO NORTE






