


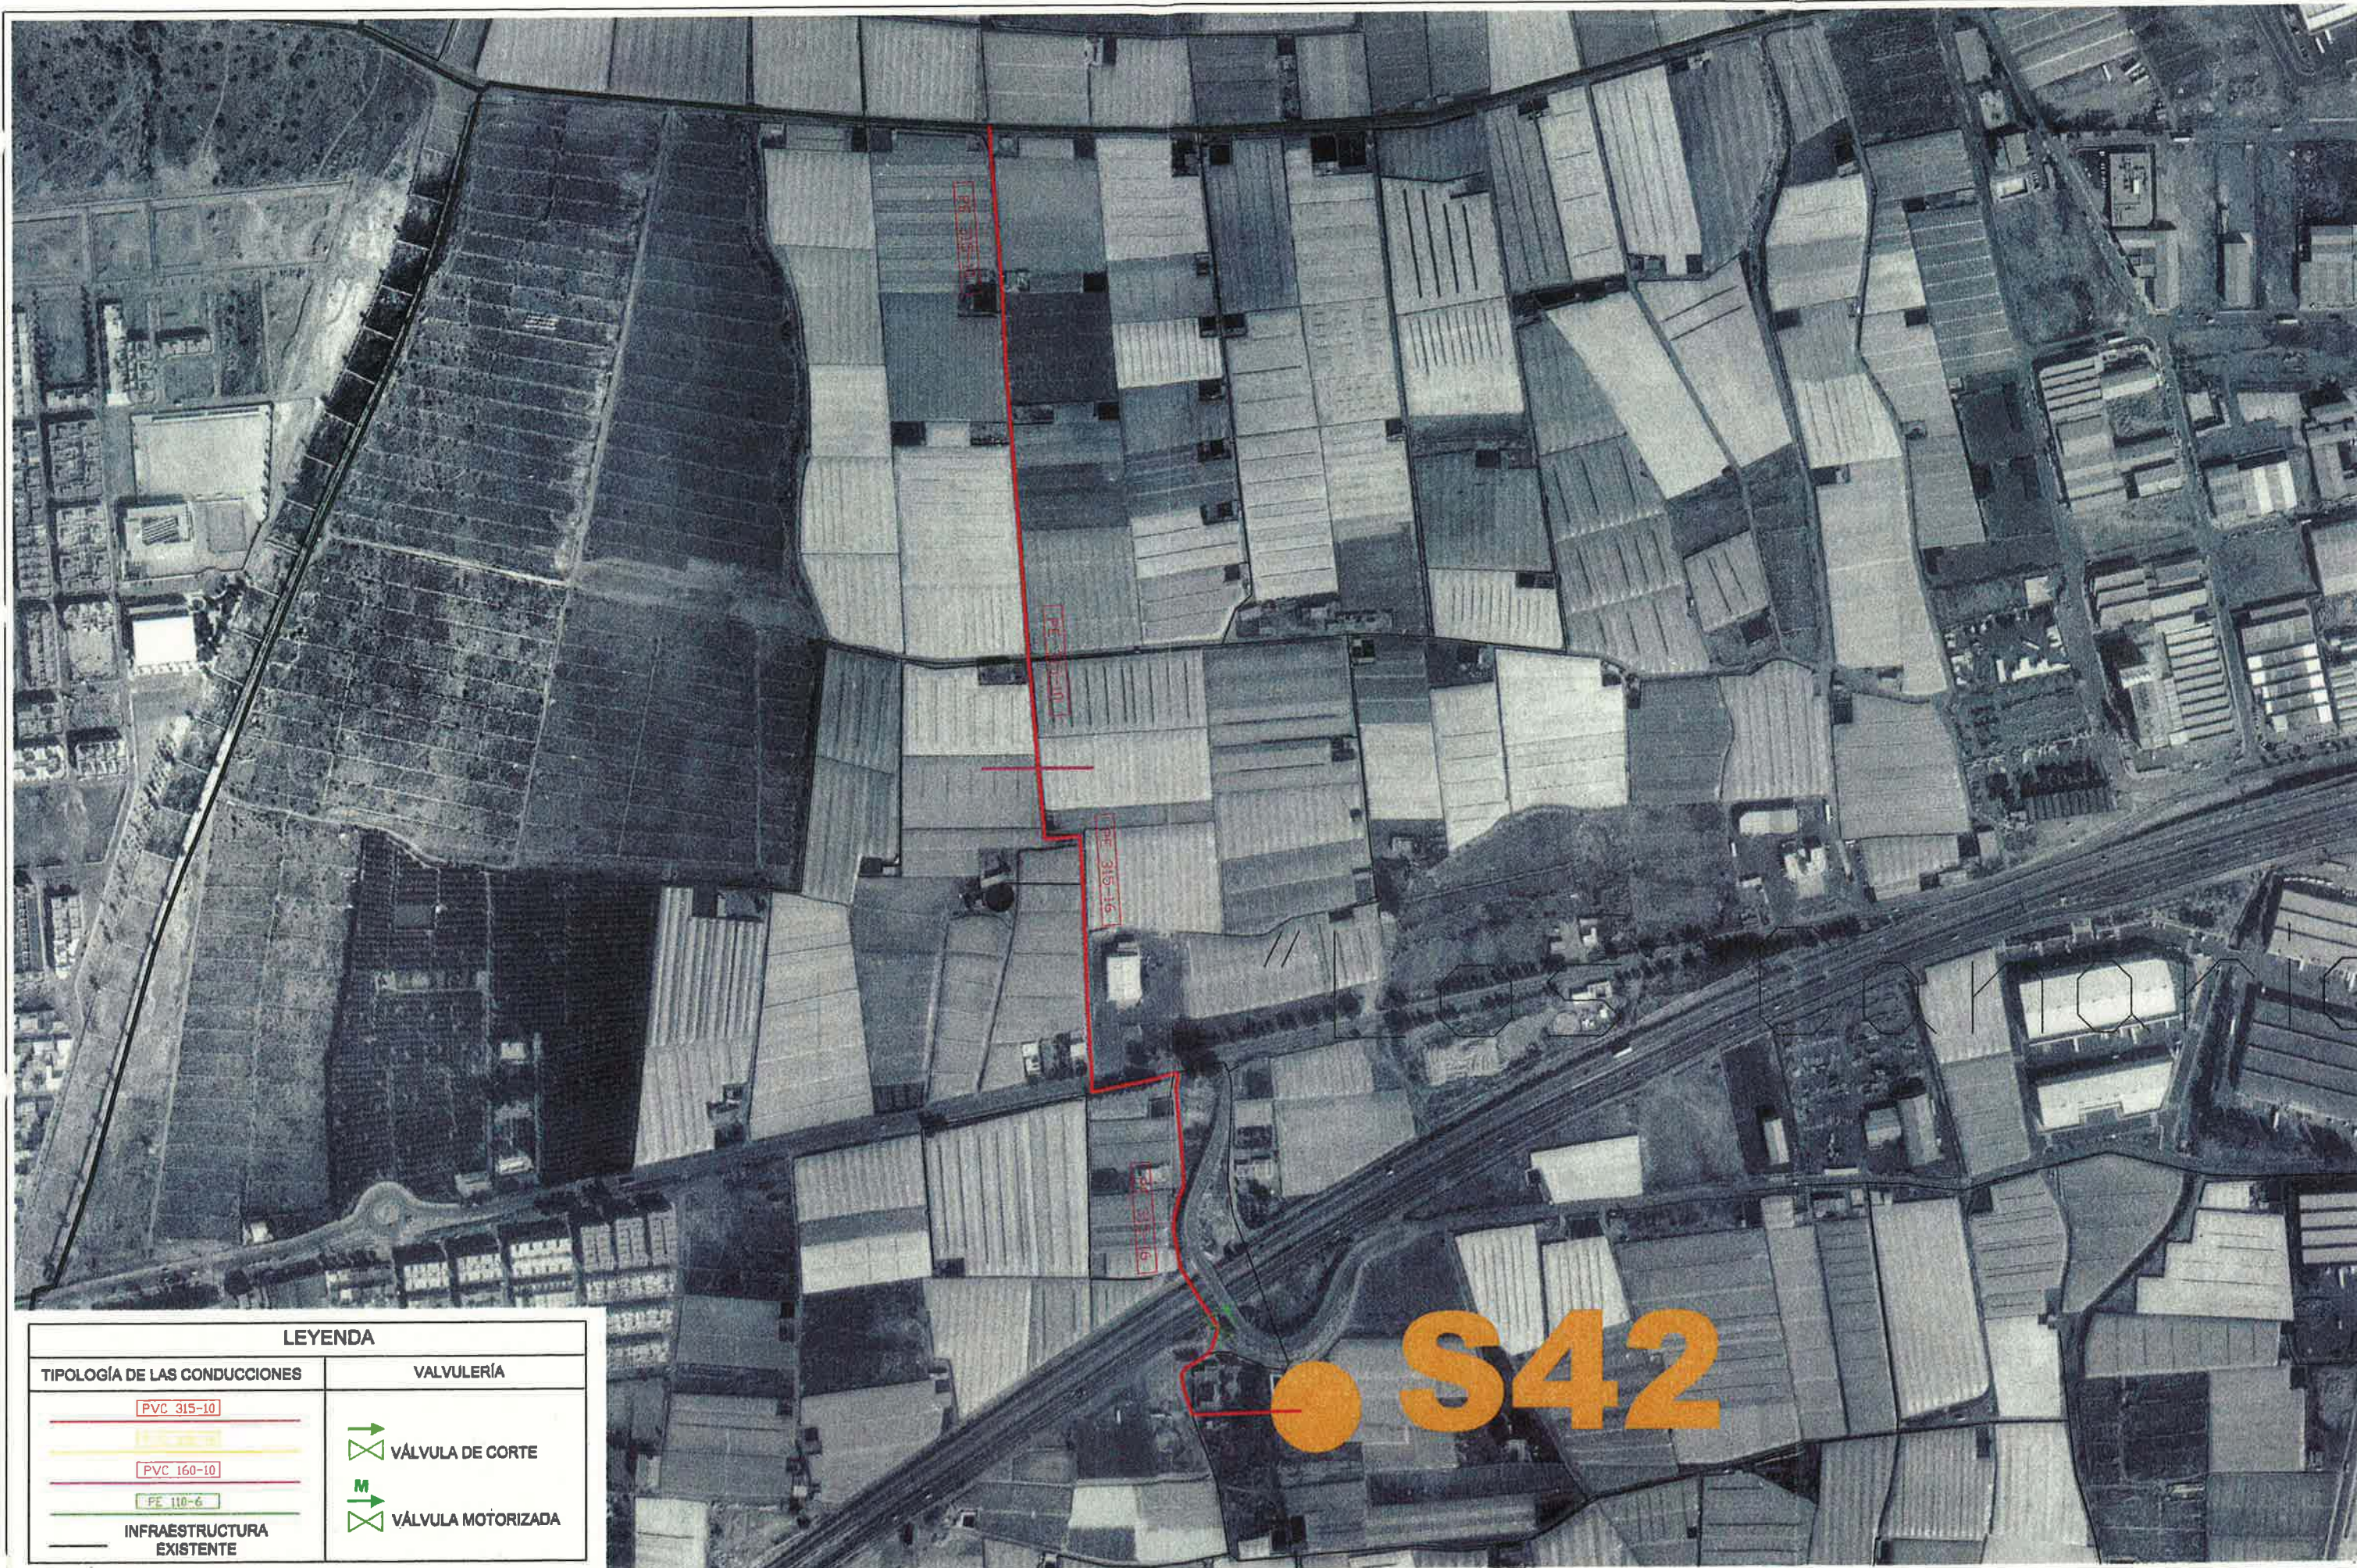

LEYENDA	
TIPOLOGÍA DE LAS CONDUCCIONES	VALVULERÍA
PVC 315-10	 VÁLVULA DE CORTE
PVC 160-10	 VÁLVULA MOTORIZADA
PE 110-6	
— INFRAESTRUCTURA EXISTENTE	