


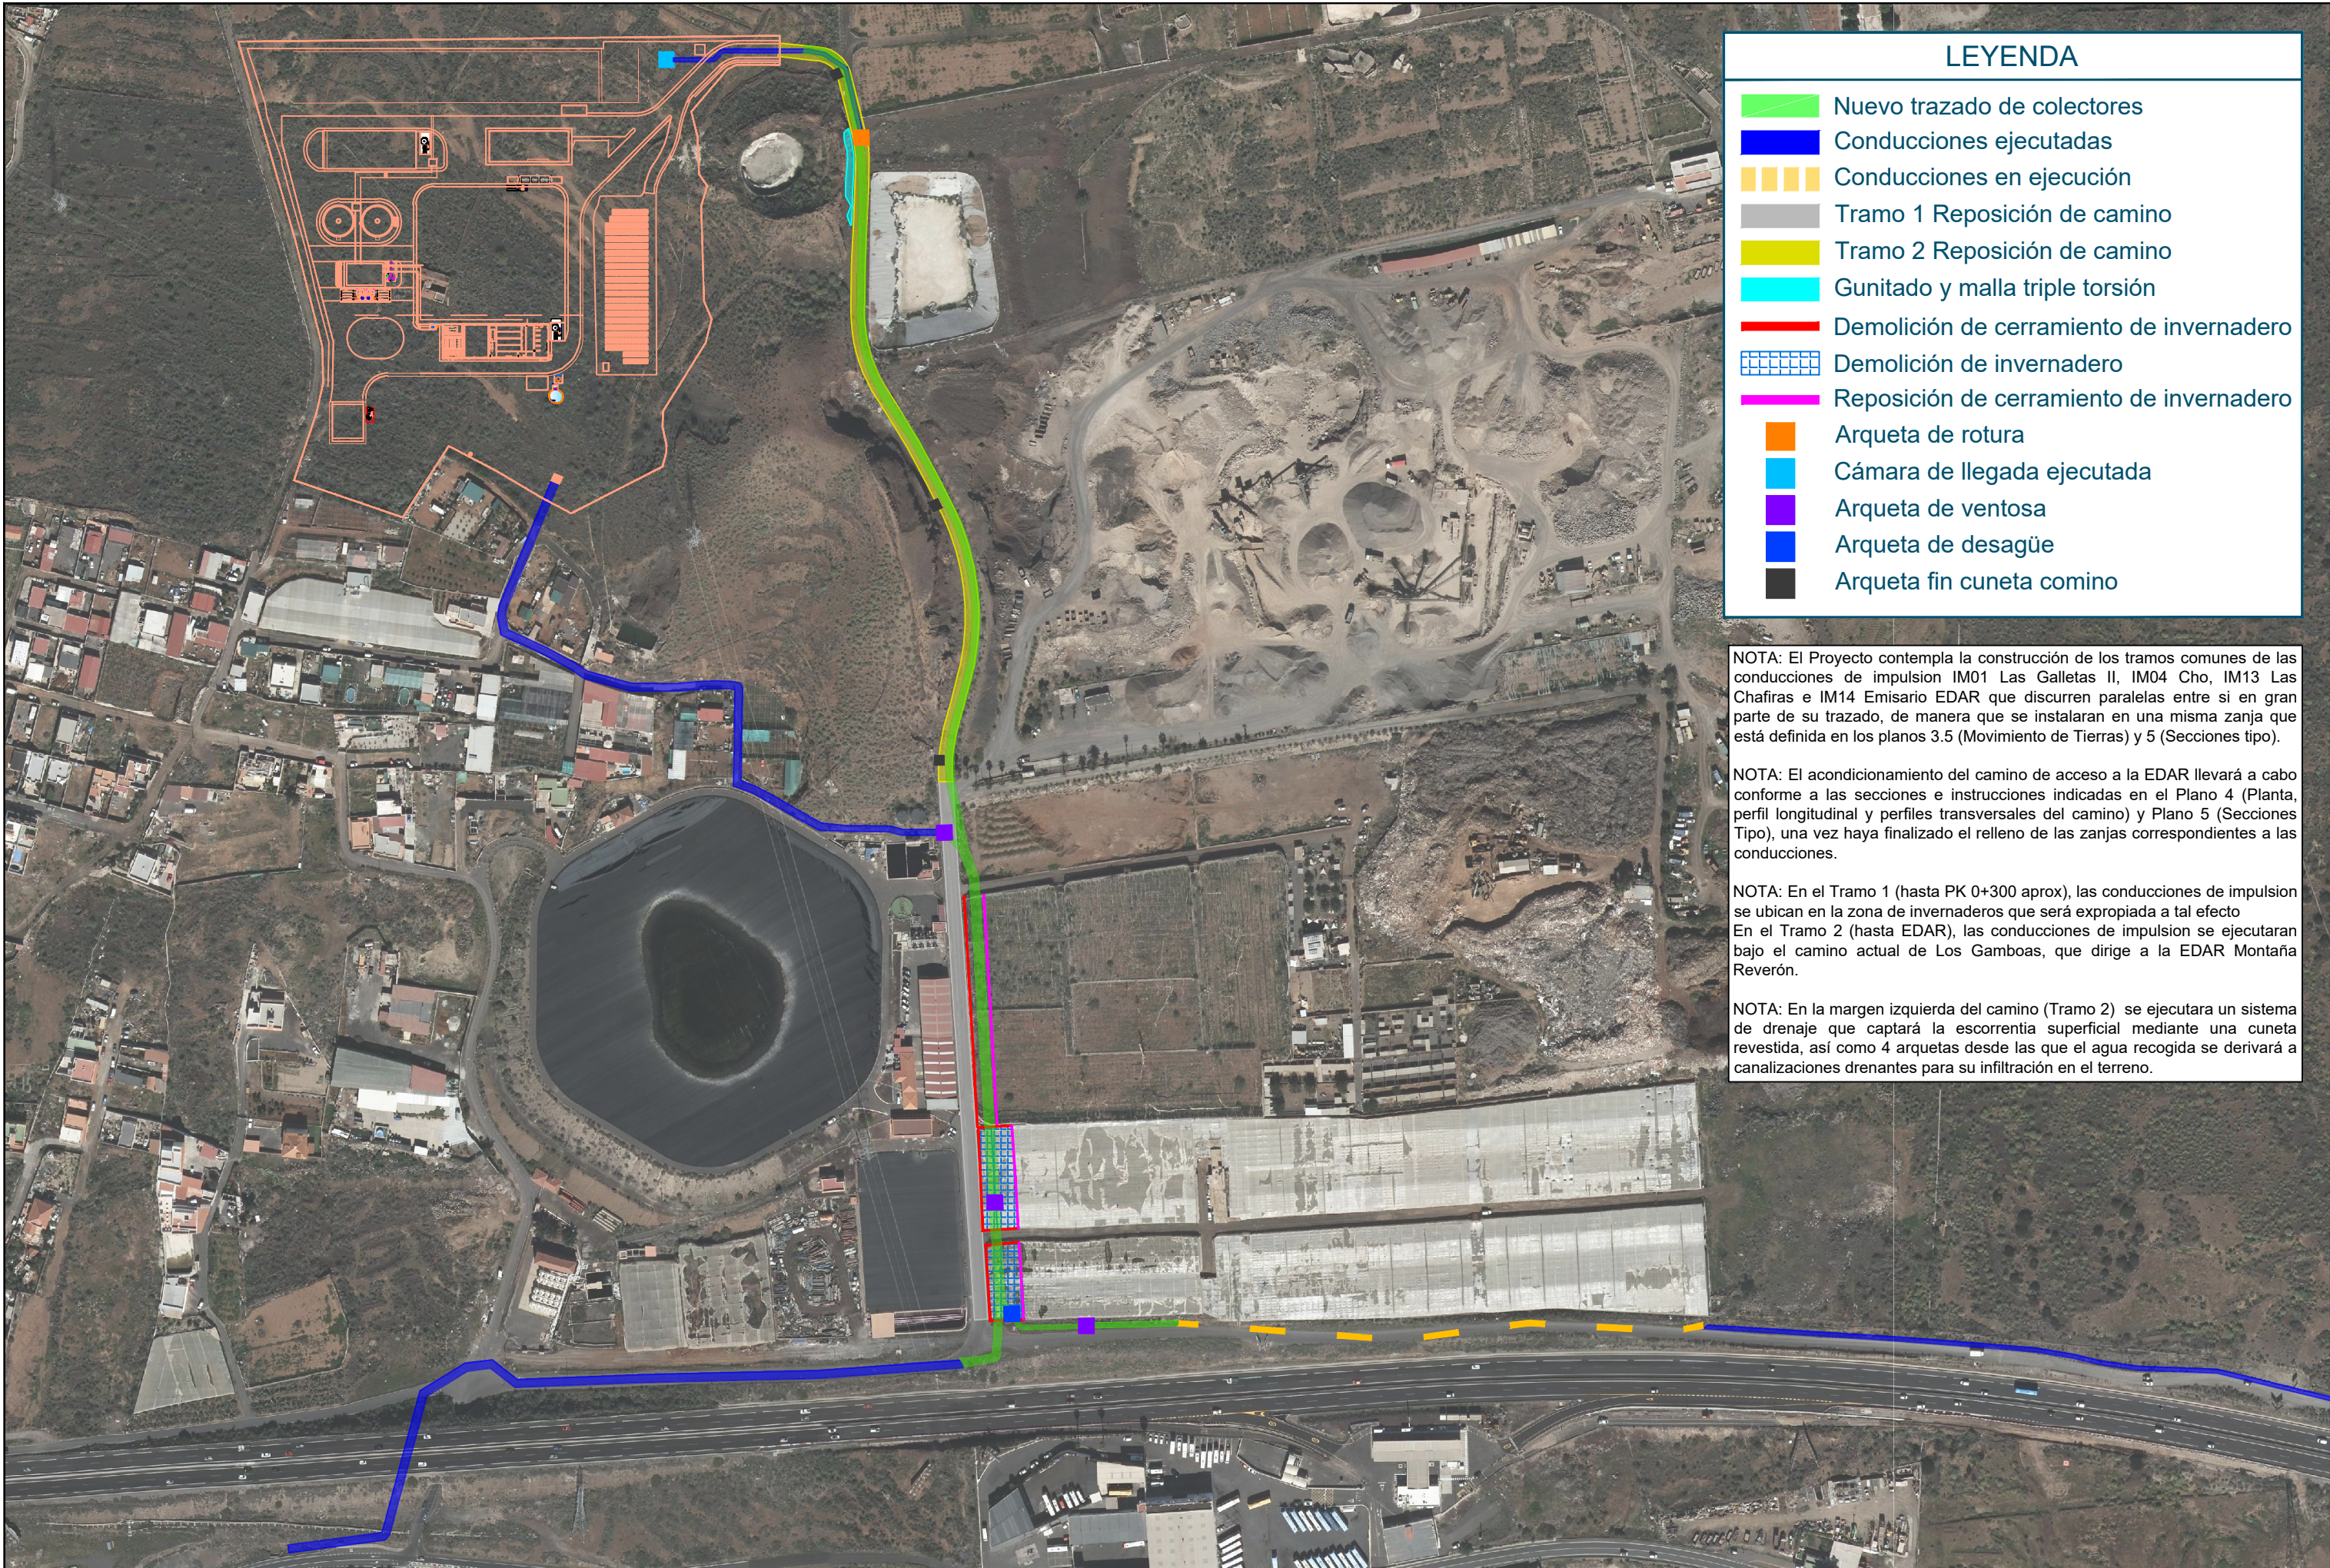

LEYENDA

- Nuevo trazado de colectores
- Conducciones ejecutadas
- Conducciones en ejecución
- Tramo 1 Reposición de camino
- Tramo 2 Reposición de camino
- Gunitado y malla triple torsión
- Demolición de cerramiento de invernadero
- Demolición de invernadero
- Reposición de cerramiento de invernadero
- Arqueta de rotura
- Cámara de llegada ejecutada
- Arqueta de ventosa
- Arqueta de desagüe
- Arqueta fin cuneta comino

NOTA: El Proyecto contempla la construcción de los tramos comunes de las conducciones de impulsión IM01 Las Galletas II, IM04 Cho, IM13 Las Chafiras e IM14 Emisario EDAR que discurren paralelas entre si en gran parte de su trazado, de manera que se instalaran en una misma zanja que está definida en los planos 3.5 (Movimiento de Tierras) y 5 (Secciones tipo).

NOTA: El acondicionamiento del camino de acceso a la EDAR llevará a cabo conforme a las secciones e instrucciones indicadas en el Plano 4 (Planta, perfil longitudinal y perfiles transversales del camino) y Plano 5 (Secciones Tipo), una vez haya finalizado el relleno de las zanjas correspondientes a las conducciones.

NOTA: En el Tramo 1 (hasta PK 0+300 aprox), las conducciones de impulsión se ubican en la zona de invernaderos que será expropiada a tal efecto. En el Tramo 2 (hasta EDAR), las conducciones de impulsión se ejecutarán bajo el camino actual de Los Gamboas, que dirige a la EDAR Montaña Reverón.

NOTA: En la margen izquierda del camino (Tramo 2) se ejecutará un sistema de drenaje que captará la escorrentía superficial mediante una cuneta revestida, así como 4 arquetas desde las que el agua recogida se derivará a canalizaciones drenantes para su infiltración en el terreno.