


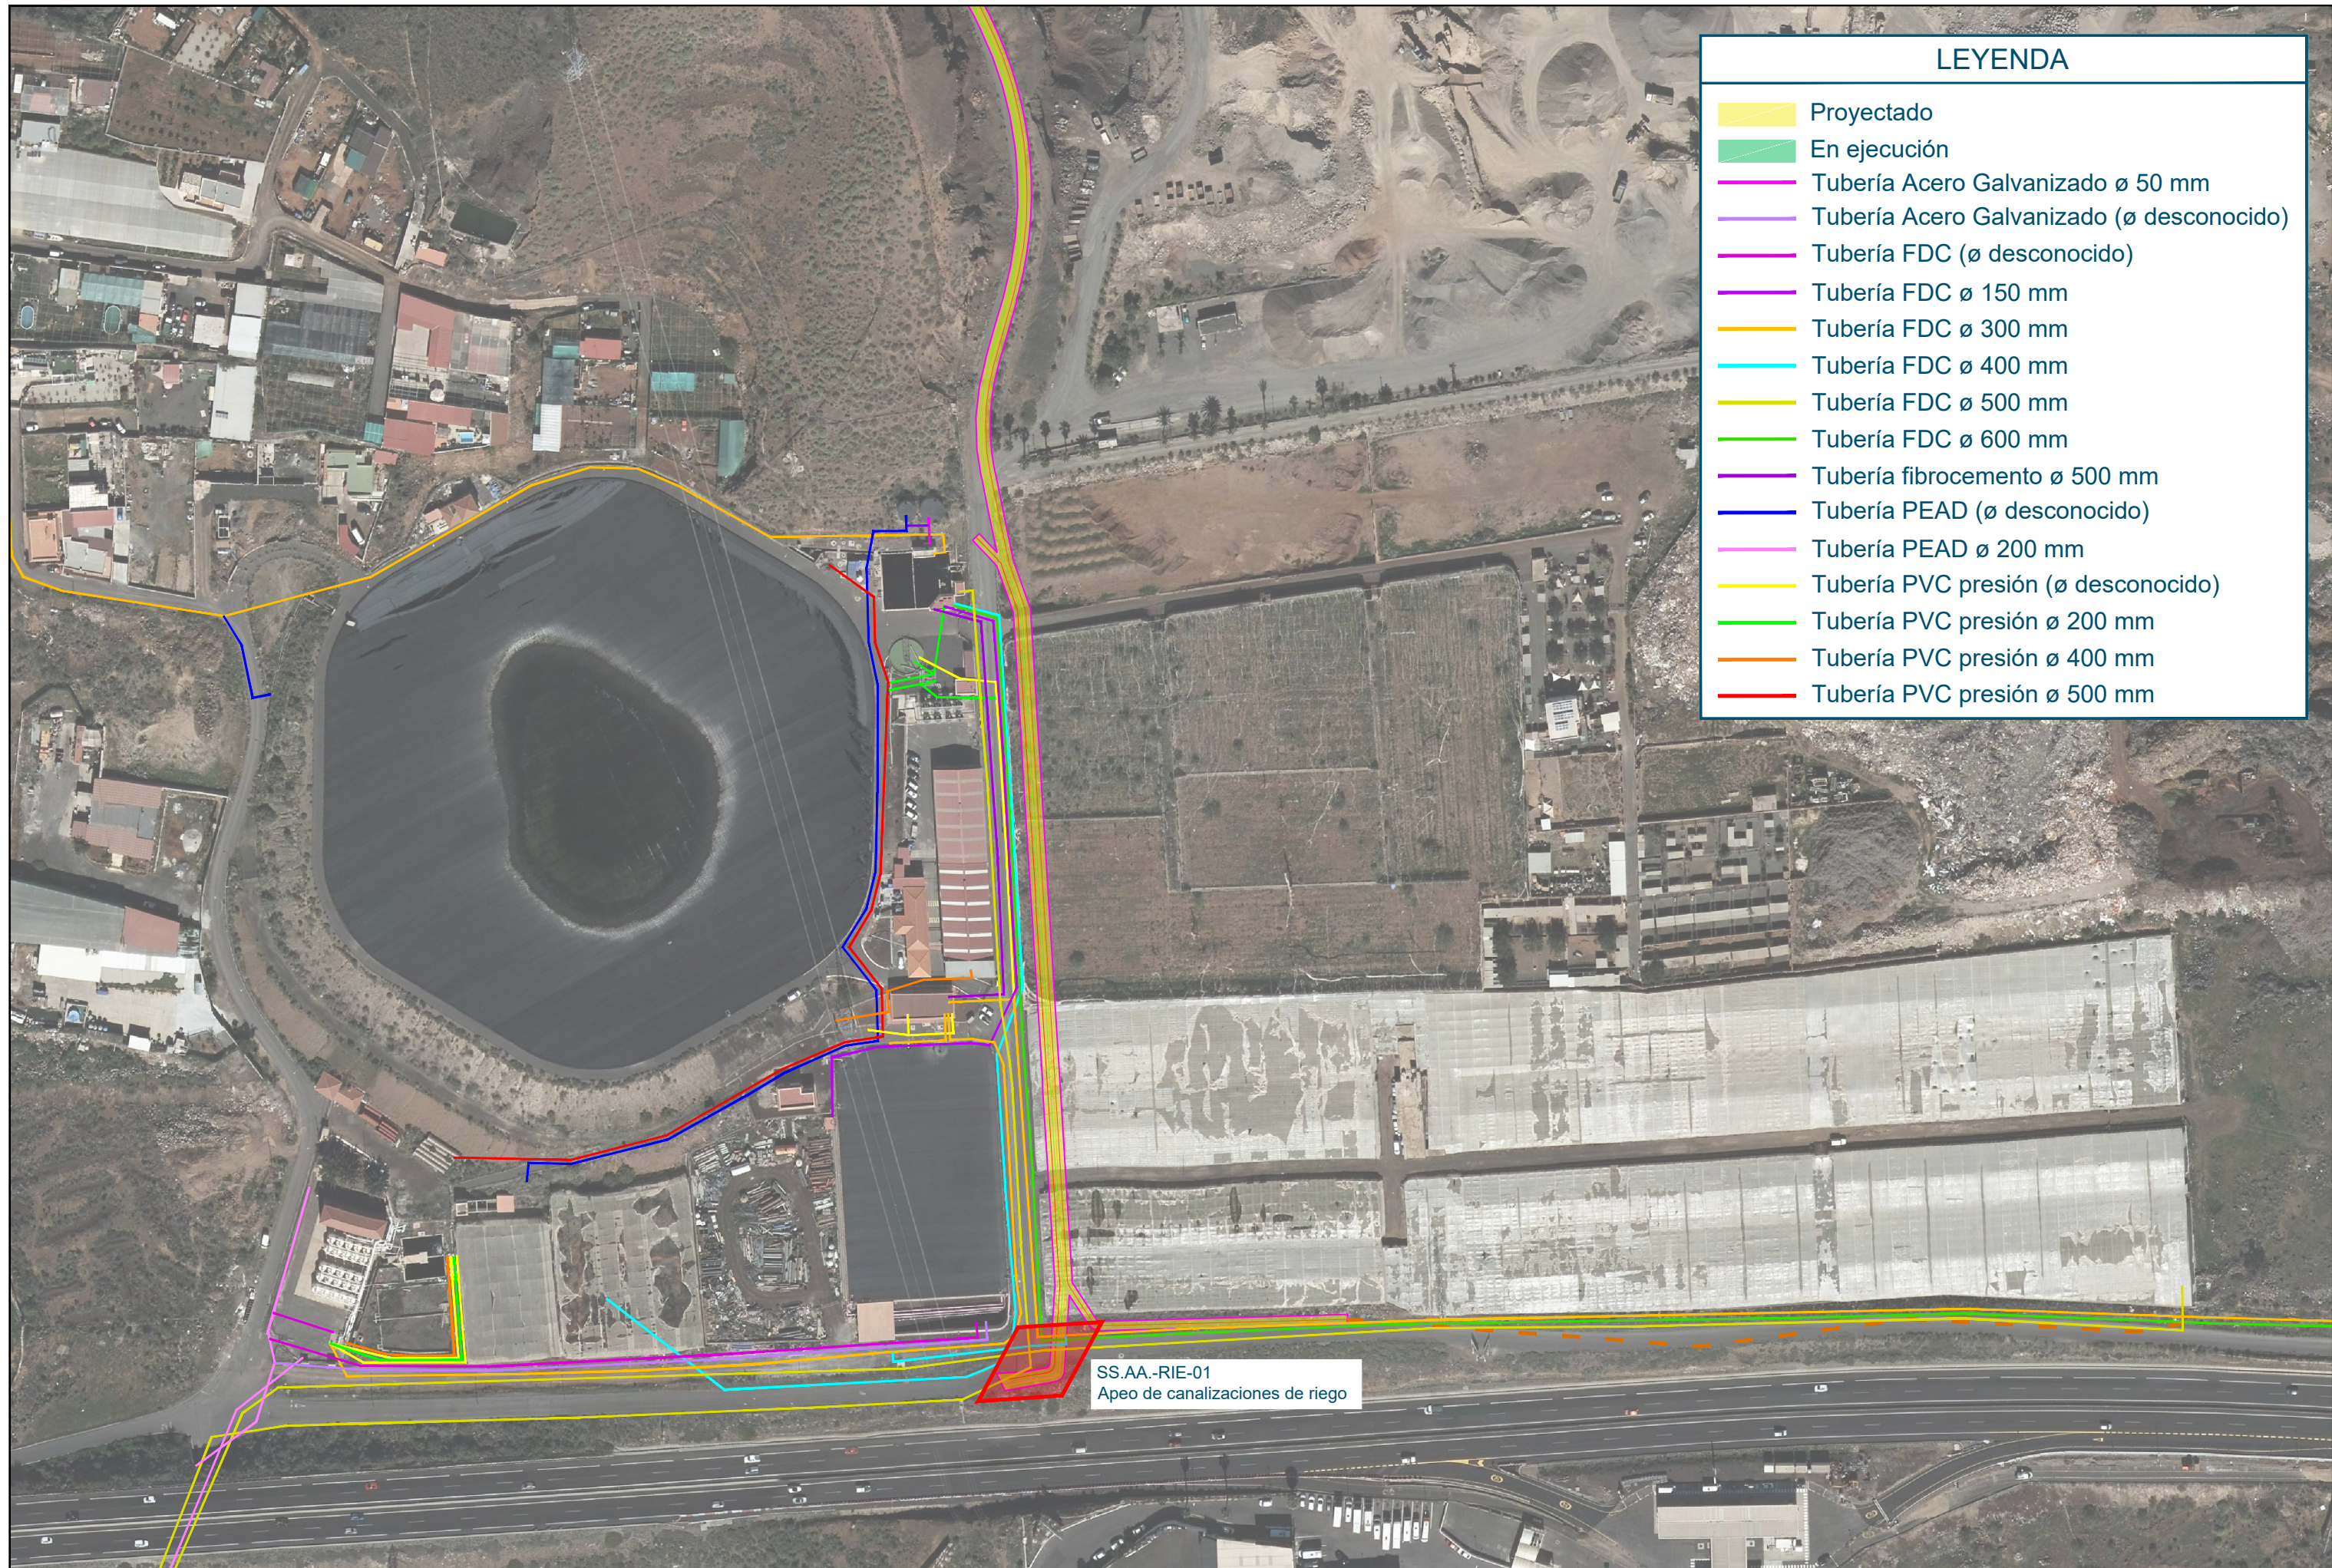

LEYENDA

- Proyectado
- En ejecución
- Tubería Acero Galvanizado $\varnothing$ 50 mm
- Tubería Acero Galvanizado ($\varnothing$ desconocido)
- Tubería FDC ($\varnothing$ desconocido)
- Tubería FDC $\varnothing$ 150 mm
- Tubería FDC $\varnothing$ 300 mm
- Tubería FDC $\varnothing$ 400 mm
- Tubería FDC $\varnothing$ 500 mm
- Tubería FDC $\varnothing$ 600 mm
- Tubería fibrocemento $\varnothing$ 500 mm
- Tubería PEAD ($\varnothing$ desconocido)
- Tubería PEAD $\varnothing$ 200 mm
- Tubería PVC presión ($\varnothing$ desconocido)
- Tubería PVC presión $\varnothing$ 200 mm
- Tubería PVC presión $\varnothing$ 400 mm
- Tubería PVC presión $\varnothing$ 500 mm

SS.AA.-RIE-01
Apeo de canalizaciones de riego