


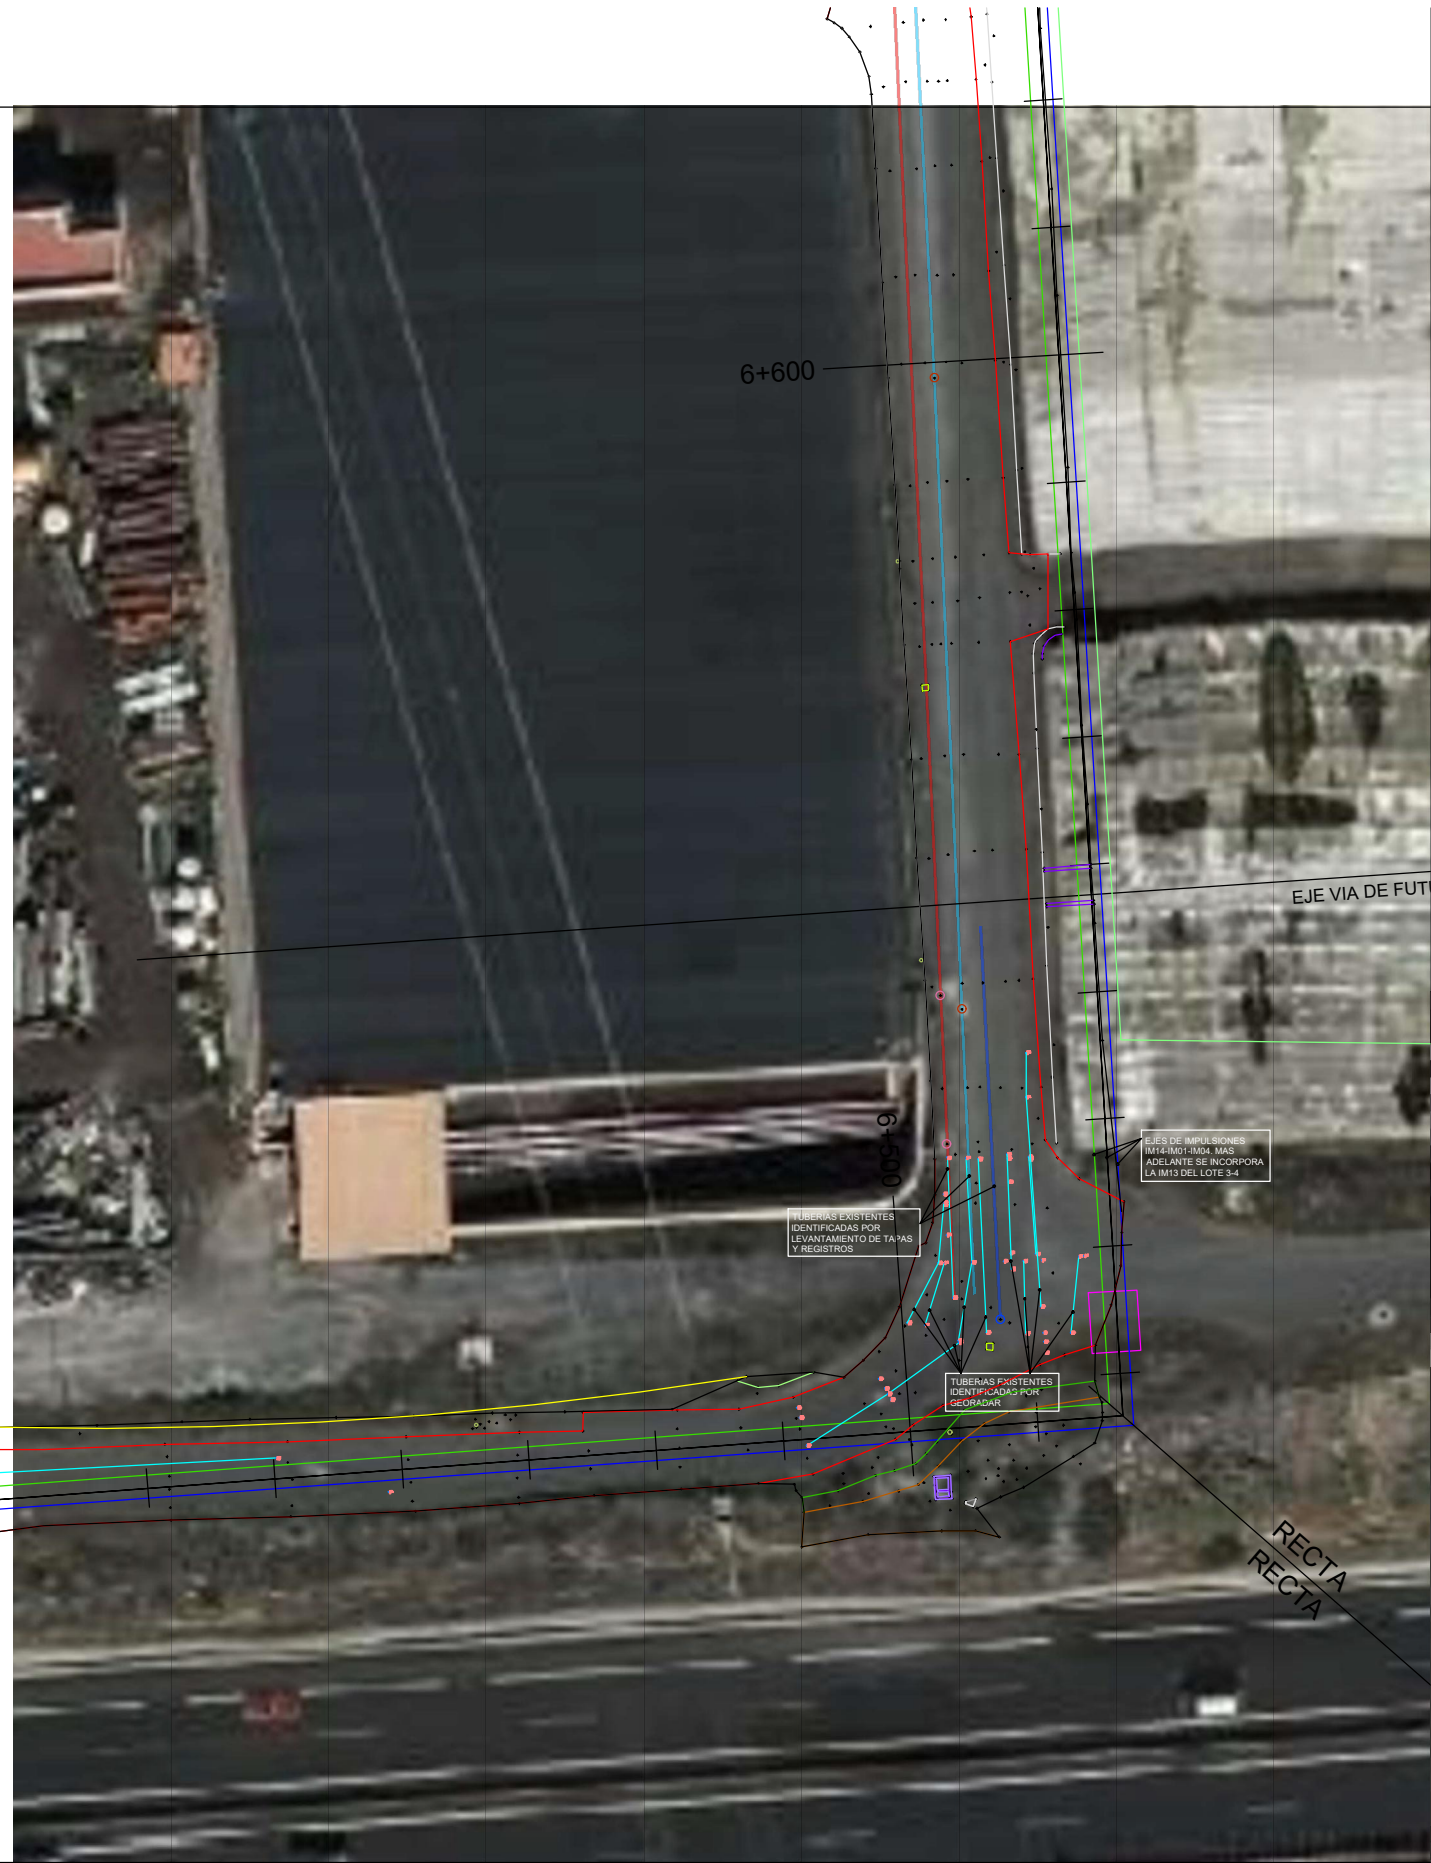

PLANTA DE SITUACION

