


GOBIERNO DE ESPAÑA
MINISTERIO PARA LA TRANSICIÓN ECOLÓGICA Y EL RETO DEMOGRÁFICO

ACUAES AGUAS DE LAS CUENCAS DE ESPAÑA SA

EMPRESA CONSULTORA: Konagua Tratamiento & Diseño S.L.U.	EL AUTOR DEL PROYECTO: ING. CAMINOS C.P. COL: 34296 Fdo: Dª. ALICIA ESTEBAN PEDREGAL	EXAMINADO Y CONFORME EL DIRECTOR DEL PROYECTO: Fdo: D. VICTOR CORREDOR PEÑA	VALIDADO POR EL JEFE DE ÁREA DE PROYECTOS: Fdo: D. DANIEL GÁLVEZ CRUZ	CONFORME EL SUBDIRECTOR DE PROYECTOS, OBRAS Y EXPLOTACIÓN Fdo: D. JOSÉ PIÑEIRO ANEIROS	VºBº EL DIRECTOR TÉCNICO Fdo: D. JERÓNIMO MORENO GAYÁ	TÍTULO DEL PROYECTO: PROYECTO DE CONSTRUCCIÓN DE "COLECTORES PRINCIPALES DE SANEAMIENTO Y PLUVIALES PARA LA CONEXIÓN DEL NÚCLEO URBANO DE CHÍO (TENERIFE)"	FECHA: SEPTIEMBRE 2024 CLAVE DGA: 103.05/22/PROY/01	ESCALA: 1/1250 (0 6.25 18.75) ORIGINAL UNE - A3	PLANO: CONDUCCIONES SUPERFICIE DE EXCAVACIÓN	PLANO Nº: 4.5 HOJA: 01 DE 07

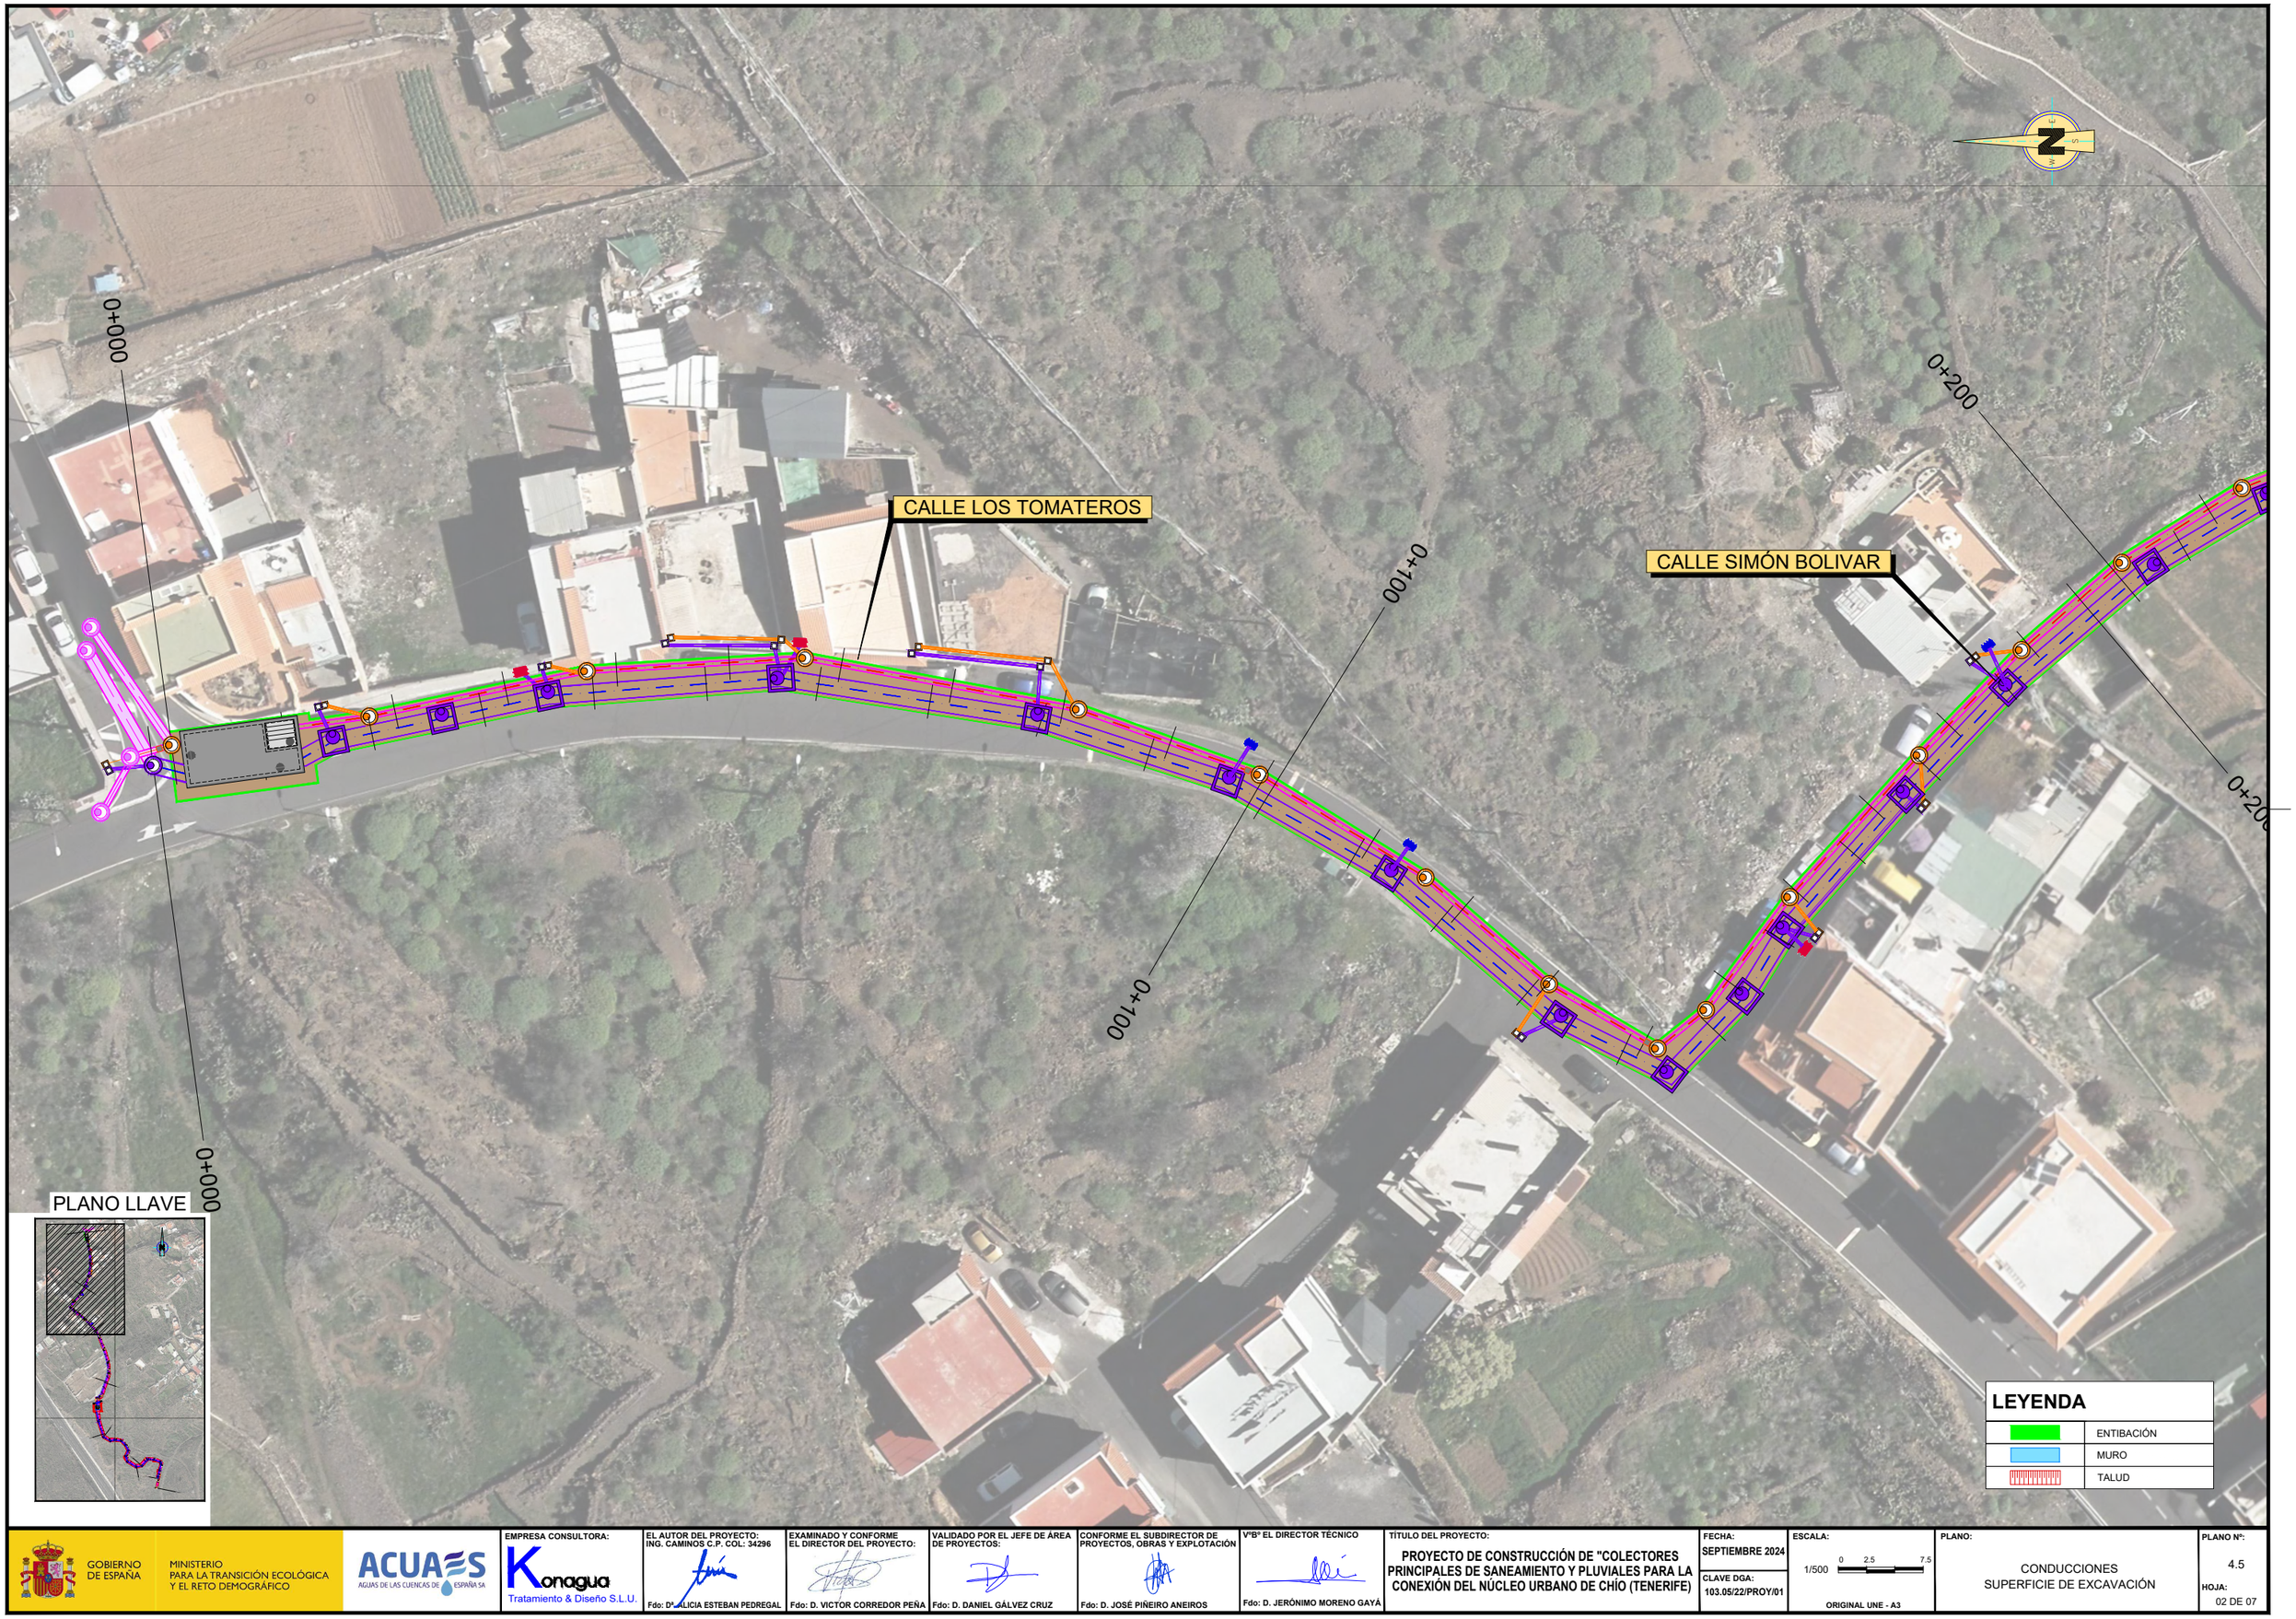

GOBIERNO DE ESPAÑA
MINISTERIO PARA LA TRANSICIÓN ECOLÓGICA Y EL RETO DEMOGRÁFICO

ACUAES AGUAS DE LAS CUENCAS DE ESPAÑA SA

EMPRESA CONSULTORA: Konagua Tratamiento & Diseño S.L.U.

EL AUTOR DEL PROYECTO: ING. CAMINOS C.P. COL: 34296
Fdo: Dª ALICIA ESTEBAN PEDREGAL

EXAMINADO Y CONFORME EL DIRECTOR DEL PROYECTO:
Fdo: D. VICTOR CORREDOR PEÑA

VALIDADO POR EL JEFE DE ÁREA DE PROYECTOS:
Fdo: D. DANIEL GÁLVEZ CRUZ

CONFORME EL SUBDIRECTOR DE PROYECTOS, OBRAS Y EXPLOTACIÓN
Fdo: D. JOSÉ PIÑEIRO ANEIROS

VºBº EL DIRECTOR TÉCNICO
Fdo: D. JERÓNIMO MORENO GAYÁ

TÍTULO DEL PROYECTO:
PROYECTO DE CONSTRUCCIÓN DE "COLECTORES PRINCIPALES DE SANEAMIENTO Y PLUVIALES PARA LA CONEXIÓN DEL NÚCLEO URBANO DE CHÍO (TENERIFE)

FECHA: SEPTIEMBRE 2024

CLAVE DGA: 103.05/22/PROY/01


ESCALA: 1/500 (0 2.5 7.5)
ORIGINAL UNE - A3

PLANO:
CONDUCCIONES
SUPERFICIE DE EXCAVACIÓN

PLANO Nº: 4.5

HOJA: 02 DE 07

PLANO LLAVE

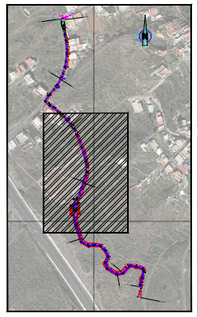

CAMINO REAL

CALLE SIMÓN BOLIVAR

0+200

0+300

0+400

0+300

0+200

LEYENDA

	ENTIBACIÓN
	MURO
	TALUD

GOBIERNO DE ESPAÑA
MINISTERIO PARA LA TRANSICIÓN ECOLÓGICA Y EL RETO DEMOGRÁFICO

ACUAES AGUAS DE LAS CUENCAS DE ESPAÑA SA

EMPRESA CONSULTORA: Konagua Tratamiento & Diseño S.L.U.

EL AUTOR DEL PROYECTO: ING. CAMINOS C.P. COL: 34296
Fdo: Dª. ALICIA ESTEBAN PEDREGAL

EXAMINADO Y CONFORME EL DIRECTOR DEL PROYECTO:
Fdo: D. VICTOR CORREDOR PEÑA

VALIDADO POR EL JEFE DE ÁREA DE PROYECTOS:
Fdo: D. DANIEL GÁLVEZ CRUZ

CONFORME EL SUBDIRECTOR DE PROYECTOS, OBRAS Y EXPLOTACIÓN
Fdo: D. JOSÉ PIÑEIRO ANEIROS

VºBº EL DIRECTOR TÉCNICO
Fdo: D. JERÓNIMO MORENO GAYÁ

TÍTULO DEL PROYECTO:
PROYECTO DE CONSTRUCCIÓN DE "COLECTORES PRINCIPALES DE SANEAMIENTO Y PLUVIALES PARA LA CONEXIÓN DEL NÚCLEO URBANO DE CHÍO (TENERIFE)

FECHA: SEPTIEMBRE 2024

CLAVE DGA: 103.05/22/PROY/01

ESCALA: 1/500 (0 2.5 7.5)
ORIGINAL UNE - A3

PLANO:
CONDUCCIONES
SUPERFICIE DE EXCAVACIÓN

PLANO Nº: 4.5

HOJA: 03 DE 07

0+578.110

0+500

0+500

0+400

0+400

0+300

CAMINO REAL

PLANO LLAVE

LEYENDA

	ENTIBACIÓN
	MURO
	TALUD

GOBIERNO DE ESPAÑA
MINISTERIO PARA LA TRANSICIÓN ECOLÓGICA Y EL RETO DEMOGRÁFICO

ACUAES AGUAS DE LAS CUENCAS DE ESPAÑA SA

EMPRESA CONSULTORA: Konagua Tratamiento & Diseño S.L.U.

EL AUTOR DEL PROYECTO: ING. CAMINOS C.P. COL: 34296
Fdo: Dª. ALICIA ESTEBAN PEDREGAL

EXAMINADO Y CONFORME EL DIRECTOR DEL PROYECTO:
Fdo: D. VICTOR CORREDOR PEÑA

VALIDADO POR EL JEFE DE ÁREA DE PROYECTOS:
Fdo: D. DANIEL GÁLVEZ CRUZ

CONFORME EL SUBDIRECTOR DE PROYECTOS, OBRAS Y EXPLOTACIÓN
Fdo: D. JOSÉ PIÑEIRO ANEIROS

VºBº EL DIRECTOR TÉCNICO
Fdo: D. JERÓNIMO MORENO GAYÁ

TÍTULO DEL PROYECTO:
PROYECTO DE CONSTRUCCIÓN DE "COLECTORES PRINCIPALES DE SANEAMIENTO Y PLUVIALES PARA LA CONEXIÓN DEL NÚCLEO URBANO DE CHÍO (TENERIFE)

FECHA: SEPTIEMBRE 2024

CLAVE DGA: 103.05/22/PROY/01

ESCALA: 1/500 (0 2.5 7.5)

ORIGINAL UNE - A3


PLANO: CONDUCCIONES SUPERFICIE DE EXCAVACIÓN

PLANO Nº: 4.5


HOJA: 04 DE 07




PLANTA
ESCALA: 1/1000

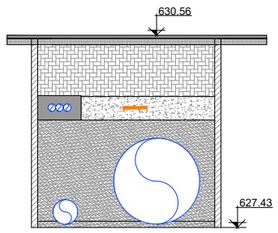


P.K. 0+020
COLECTOR PLUVIALES Ø1400 PEAD
COLECTOR AGUA RESIDUALES Ø400 PVC
ZANJA TIPO 1

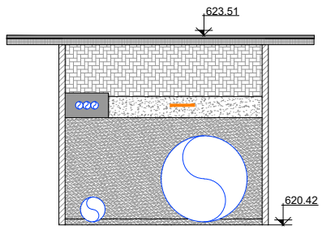


P.K. 0+120
COLECTOR PLUVIALES Ø1400 PEAD
COLECTOR AGUA RESIDUALES Ø400 PVC
ZANJA TIPO 1

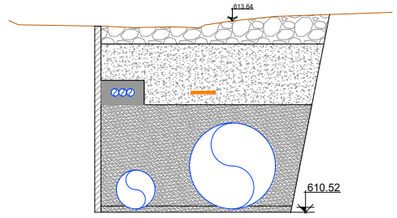


P.K. 0+220
COLECTOR PLUVIALES Ø1400 PEAD
COLECTOR AGUA RESIDUALES Ø630 PVC
ZANJA TIPO 4

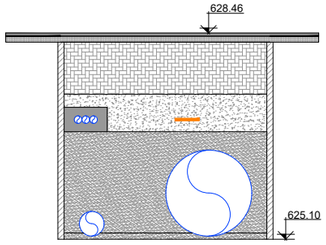


P.K. 0+040
COLECTOR PLUVIALES Ø1400 PEAD
COLECTOR AGUA RESIDUALES Ø400 PVC
ZANJA TIPO 1

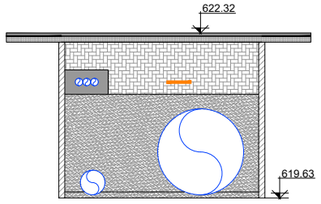


P.K. 0+140
COLECTOR PLUVIALES Ø1400 PEAD
COLECTOR AGUA RESIDUALES Ø400 PVC
ZANJA TIPO 1

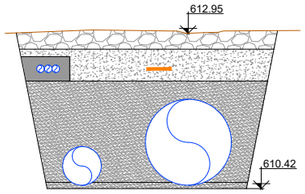


P.K. 0+240
COLECTOR PLUVIALES Ø1400 PEAD
COLECTOR AGUA RESIDUALES Ø630 PVC
ZANJA TIPO 4

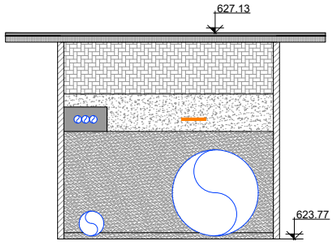


P.K. 0+060
COLECTOR PLUVIALES Ø1400 PEAD
COLECTOR AGUA RESIDUALES Ø400 PVC
ZANJA TIPO 1

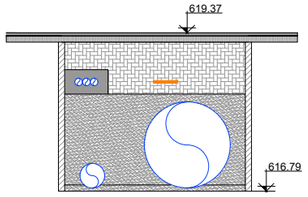


P.K. 0+160
COLECTOR PLUVIALES Ø1400 PEAD
COLECTOR AGUA RESIDUALES Ø400 PVC
ZANJA TIPO 1

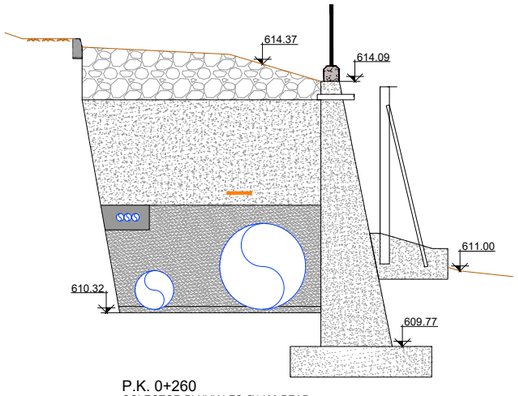


P.K. 0+260
COLECTOR PLUVIALES Ø1400 PEAD
COLECTOR AGUA RESIDUALES Ø630 PVC
ZANJA TIPO 3

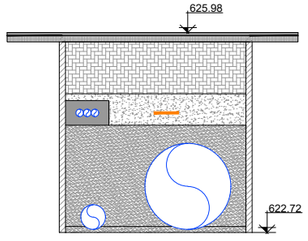


P.K. 0+080
COLECTOR PLUVIALES Ø1400 PEAD
COLECTOR AGUA RESIDUALES Ø400 PVC
ZANJA TIPO 1

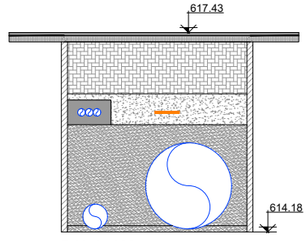


P.K. 0+180
COLECTOR PLUVIALES Ø1400 PEAD
COLECTOR AGUA RESIDUALES Ø400 PVC
ZANJA TIPO 1

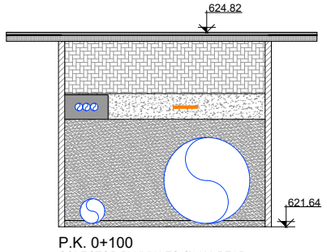

P.K. 0+100
COLECTOR PLUVIALES Ø1400 PEAD
COLECTOR AGUA RESIDUALES Ø400 PVC
ZANJA TIPO 1

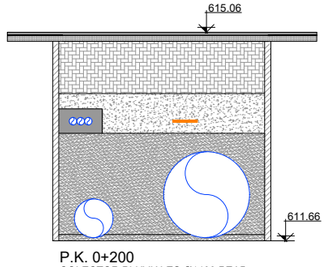

P.K. 0+200
COLECTOR PLUVIALES Ø1400 PEAD
COLECTOR AGUA RESIDUALES Ø630 PVC
ZANJA TIPO 1

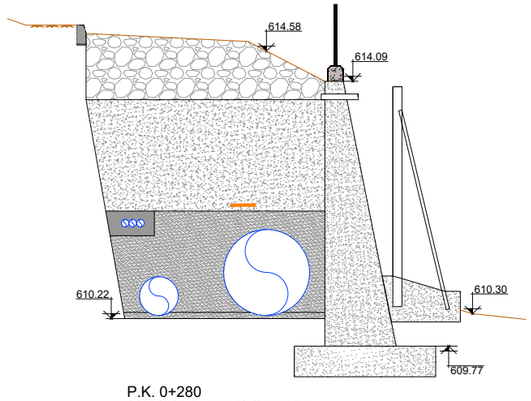

P.K. 0+280
COLECTOR PLUVIALES Ø1400 PEAD
COLECTOR AGUA RESIDUALES Ø630 PVC
ZANJA TIPO 3

GOBIERNO DE ESPAÑA
MINISTERIO PARA LA TRANSICIÓN ECOLÓGICA Y EL RETO DEMOGRÁFICO

ACUAES AGUAS DE LAS CUENCAS DE ESPAÑA SA

EMPRESA CONSULTORA: Konagua Tratamiento & Diseño S.L.U.

EL AUTOR DEL PROYECTO: ING. CAMINOS C.P. COL: 34296
Fdo: Dª ALICIA ESTEBAN PEDREGAL

EXAMINADO Y CONFORME EL DIRECTOR DEL PROYECTO:
Fdo: D. VICTOR CORREDOR PEÑA

VALIDADO POR EL JEFE DE ÁREA DE PROYECTOS:
Fdo: D. DANIEL GÁLVEZ CRUZ

CONFORME EL SUBDIRECTOR DE PROYECTOS, OBRAS Y EXPLOTACIÓN
Fdo: D. JOSÉ PIÑEIRO ANEIROS

VºBº EL DIRECTOR TÉCNICO
Fdo: D. JERÓNIMO MORENO GAYÁ

TÍTULO DEL PROYECTO:
PROYECTO DE CONSTRUCCIÓN DE "COLECTORES PRINCIPALES DE SANEAMIENTO Y PLUVIALES PARA LA CONEXIÓN DEL NÚCLEO URBANO DE CHÍO (TENERIFE)

FECHA: SEPTIEMBRE 2024


CLAVE DGA: 103.05/22/PROY/01

ESCALA: 1/100 (0 0.5 1.5)
ORIGINAL UNE - A3


PLANO: CONDUCCIONES SECCIONES TRANSVERSALES

PLANO Nº: 4.5


HOJA: 05 DE 07

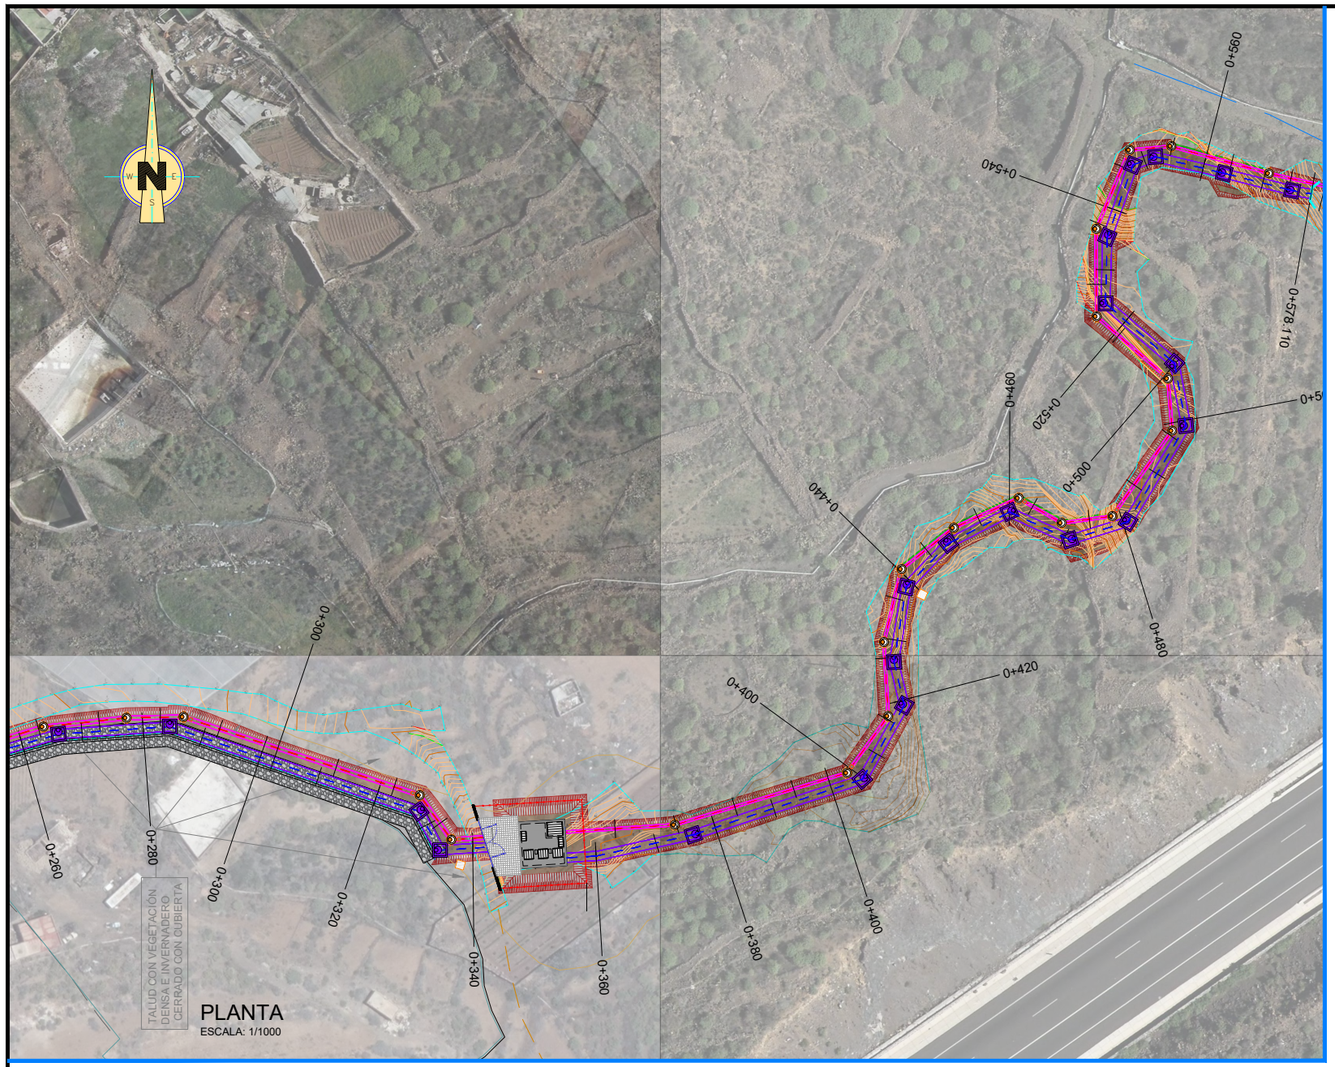


PLANTA
ESCALA: 1/1000

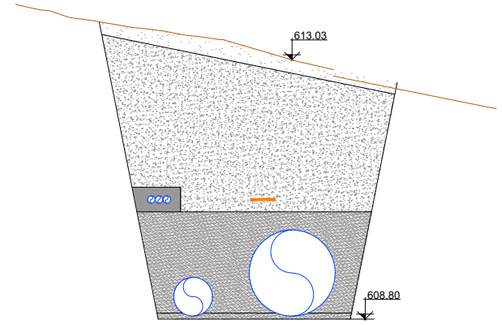


P.K. 0+340
COLECTOR PLUVIALES Ø1400 PEAD
COLECTOR AGUA RESIDUALES Ø630 PVC
ZANJA TIPO 5

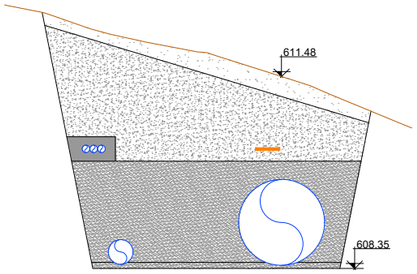


P.K. 0+420
COLECTOR PLUVIALES Ø1400 PEAD
COLECTOR AGUA RESIDUALES Ø400 PVC
ZANJA TIPO 6

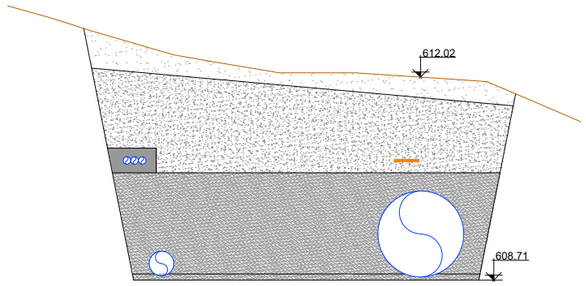


P.K. 0+360
COLECTOR PLUVIALES Ø1400 PEAD
COLECTOR AGUA RESIDUALES Ø400 PVC
ZANJA TIPO 6

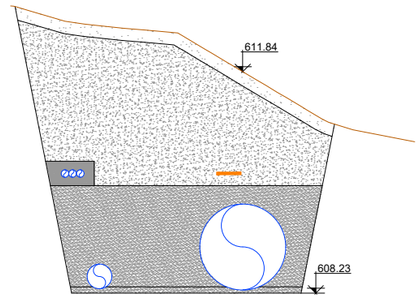


P.K. 0+440
COLECTOR PLUVIALES Ø1400 PEAD
COLECTOR AGUA RESIDUALES Ø400 PVC
ZANJA TIPO 6

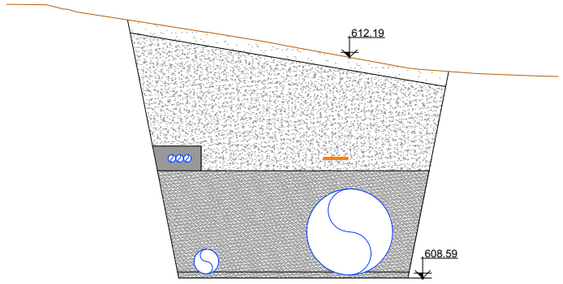


P.K. 0+380
COLECTOR PLUVIALES Ø1400 PEAD
COLECTOR AGUA RESIDUALES Ø400 PVC
ZANJA TIPO 6

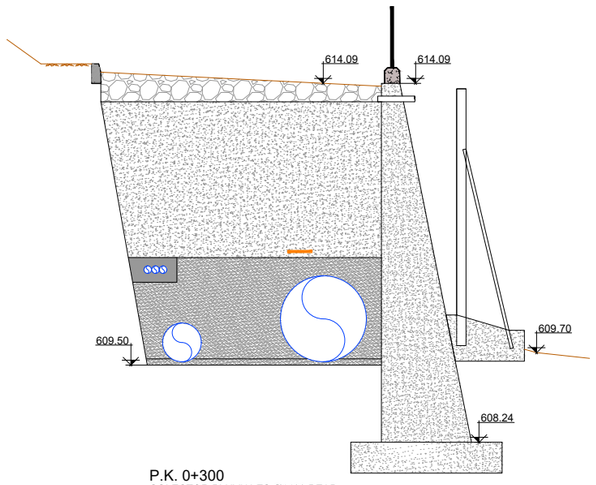

P.K. 0+300
COLECTOR PLUVIALES Ø1400 PEAD
COLECTOR AGUA RESIDUALES Ø630 PVC
ZANJA TIPO 3

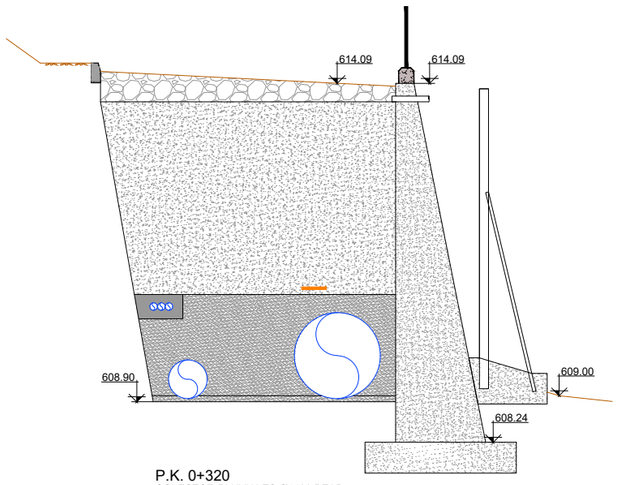

P.K. 0+320
COLECTOR PLUVIALES Ø1400 PEAD
COLECTOR AGUA RESIDUALES Ø630 PVC
ZANJA TIPO 3

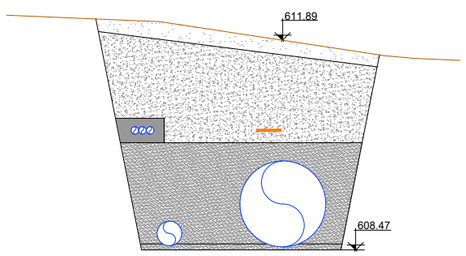

P.K. 0+400
COLECTOR PLUVIALES Ø1400 PEAD
COLECTOR AGUA RESIDUALES Ø400 PVC
ZANJA TIPO 6

GOBIERNO DE ESPAÑA
MINISTERIO PARA LA TRANSICIÓN ECOLÓGICA Y EL RETO DEMOGRÁFICO

ACUAES AGUAS DE LAS CUENCAS DE ESPAÑA SA

EMPRESA CONSULTORA:
Konagua Tratamiento & Diseño S.L.U.

EL AUTOR DEL PROYECTO:
ING. CAMINOS C.P. COL: 34296
Fdo: Dª. ALICIA ESTEBAN PEDREGAL

EXAMINADO Y CONFORME EL DIRECTOR DEL PROYECTO:
Fdo: D. VICTOR CORREDOR PEÑA

VALIDADO POR EL JEFE DE ÁREA DE PROYECTOS:
Fdo: D. DANIEL GÁLVEZ CRUZ

CONFORME EL SUBDIRECTOR DE PROYECTOS, OBRAS Y EXPLOTACIÓN
Fdo: D. JOSÉ PIÑEIRO ANEIROS

VºBº EL DIRECTOR TÉCNICO
Fdo: D. JERÓNIMO MORENO GAYÁ

TÍTULO DEL PROYECTO:
PROYECTO DE CONSTRUCCIÓN DE "COLECTORES PRINCIPALES DE SANEAMIENTO Y PLUVIALES PARA LA CONEXIÓN DEL NÚCLEO URBANO DE CHÍO (TENERIFE)

FECHA: SEPTIEMBRE 2024


CLAVE DGA: 103.05/22/PROY/01

ESCALA: 1/100 (0 0.5 1.5)
ORIGINAL UNE - A3


PLANO:
CONDUCCIONES
SECCIONES TRANSVERSALES

PLANO Nº: 4.5


HOJA: 06 DE 07

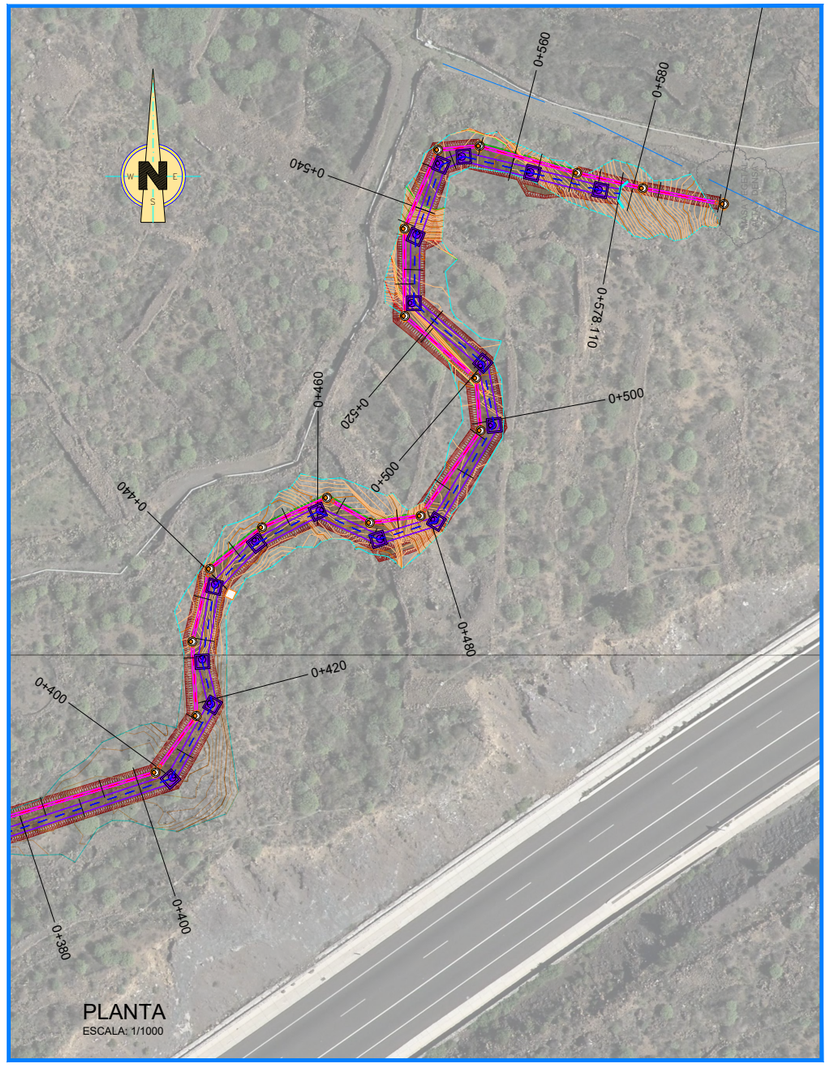


PLANTA
ESCALA: 1/1000

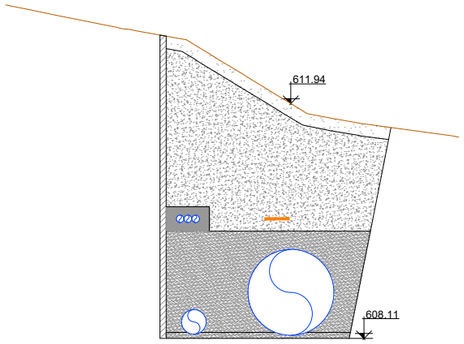


P.K. 0+460
COLECTOR PLUVIALES Ø1400 PEAD
COLECTOR AGUA RESIDUALES Ø400 PVC
ZANJA TIPO 6

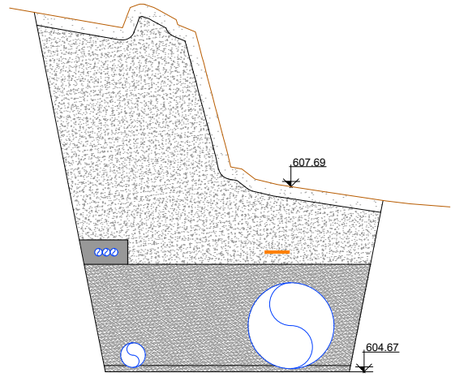


P.K. 0+520
COLECTOR PLUVIALES Ø1400 PEAD
COLECTOR AGUA RESIDUALES Ø400 PVC
ZANJA TIPO 6

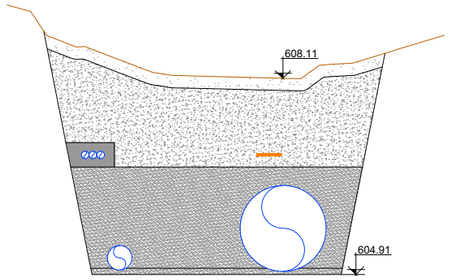


P.K. 0+480
COLECTOR PLUVIALES Ø1400 PEAD
COLECTOR AGUA RESIDUALES Ø400 PVC
ZANJA TIPO 6

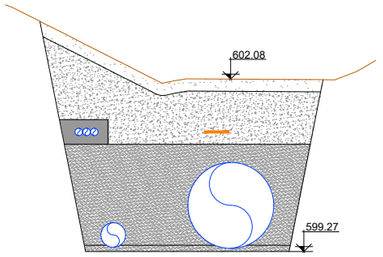


P.K. 0+540
COLECTOR PLUVIALES Ø1400 PEAD
COLECTOR AGUA RESIDUALES Ø400 PVC
ZANJA TIPO 6

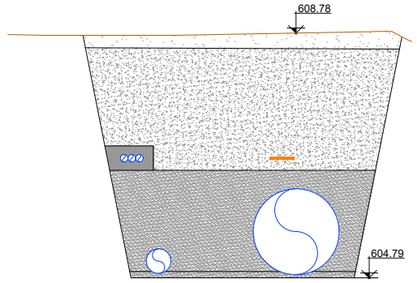

P.K. 0+500
COLECTOR PLUVIALES Ø1400 PEAD
COLECTOR AGUA RESIDUALES Ø400 PVC
ZANJA TIPO 6

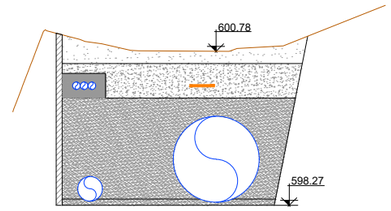

P.K. 0+560
COLECTOR PLUVIALES Ø1400 PEAD
COLECTOR AGUA RESIDUALES Ø400 PVC
ZANJA TIPO 6

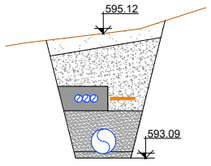

P.K. 0+580
COLECTOR AGUA RESIDUALES Ø400 PVC
ZANJA TIPO 7

GOBIERNO DE ESPAÑA
MINISTERIO PARA LA TRANSICIÓN ECOLÓGICA Y EL RETO DEMOGRÁFICO

ACUAES AGUAS DE LAS CUENCAS DE ESPAÑA SA

EMPRESA CONSULTORA: Konagua Tratamiento & Diseño S.L.U.

EL AUTOR DEL PROYECTO: ING. CAMINOS C.P. COL: 34296
Fdo: Dª. ALICIA ESTEBAN PEDREGAL

EXAMINADO Y CONFORME EL DIRECTOR DEL PROYECTO:
Fdo: D. VICTOR CORREDOR PEÑA

VALIDADO POR EL JEFE DE ÁREA DE PROYECTOS:
Fdo: D. DANIEL GÁLVEZ CRUZ

CONFORME EL SUBDIRECTOR DE PROYECTOS, OBRAS Y EXPLOTACIÓN
Fdo: D. JOSÉ PIÑEIRO ANEIROS

VºBº EL DIRECTOR TÉCNICO
Fdo: D. JERÓNIMO MORENO GAYÁ

TÍTULO DEL PROYECTO:
PROYECTO DE CONSTRUCCIÓN DE "COLECTORES PRINCIPALES DE SANEAMIENTO Y PLUVIALES PARA LA CONEXIÓN DEL NÚCLEO URBANO DE CHÍO (TENERIFE)

FECHA: SEPTIEMBRE 2024

CLAVE DGA: 103.05/22/PROY/01

ESCALA: 1/100 (0 0.5 1.5)
ORIGINAL UNE - A3

PLANO: CONDUCCIONES SECCIONES TRANSVERSALES

PLANO Nº: 4.5

HOJA: 07 DE 07