
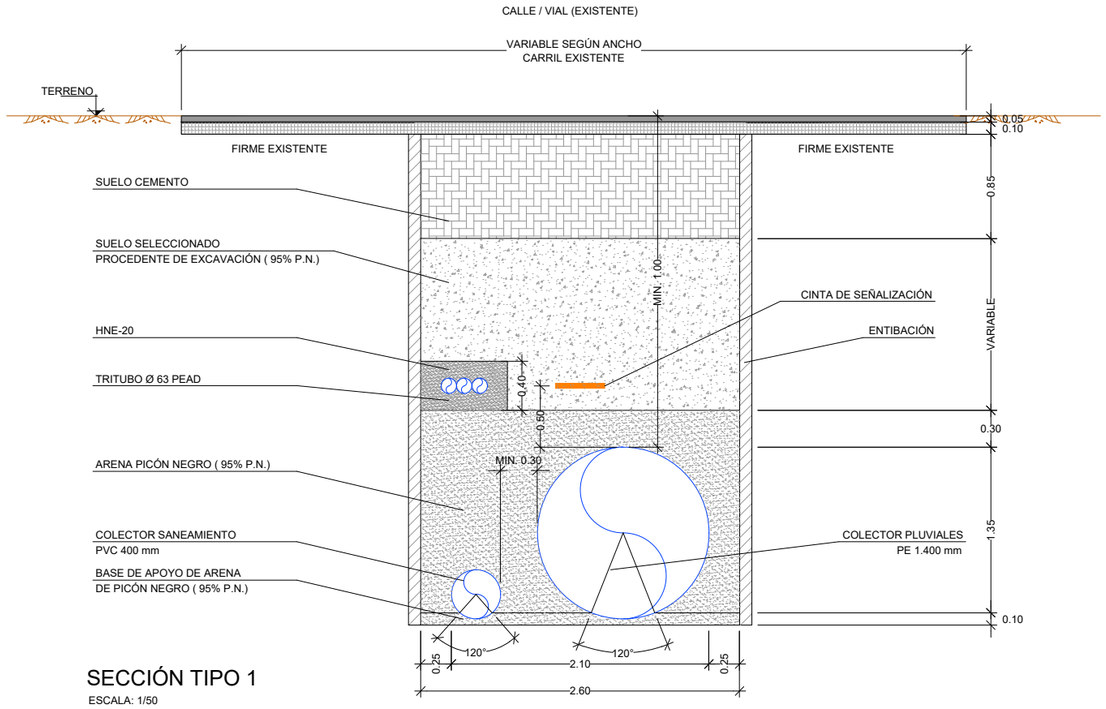


SECCIÓN TIPO 1

ESCALA: 1/50

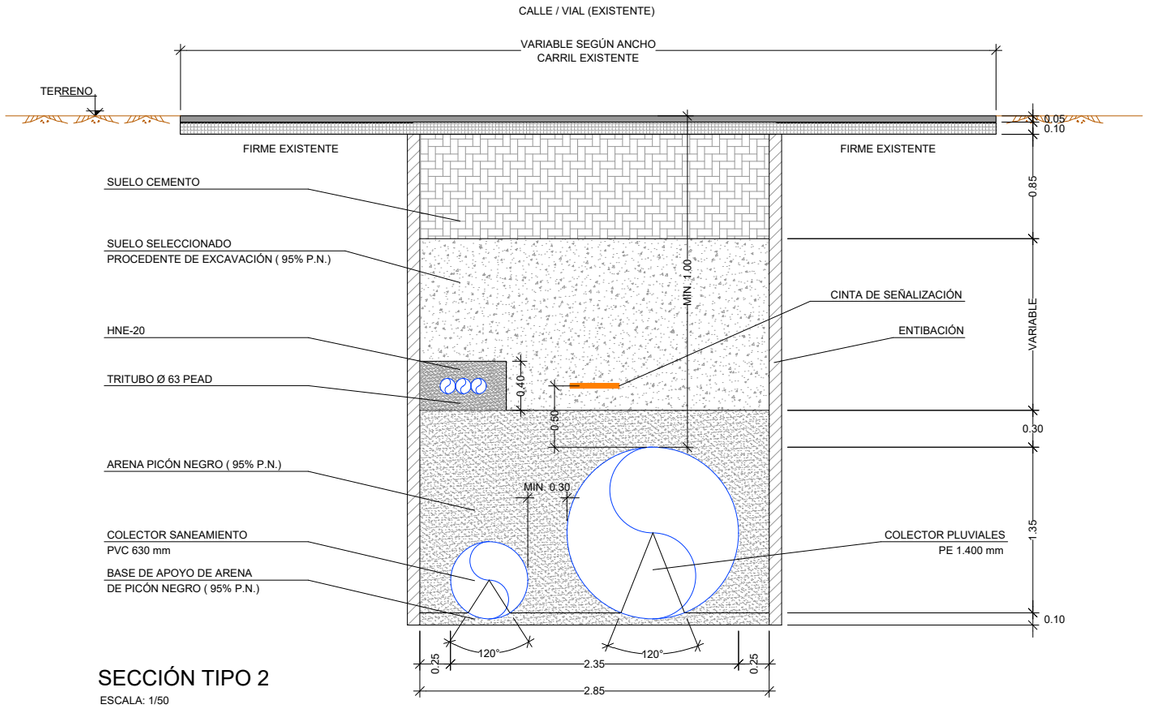


SECCIÓN TIPO 2

ESCALA: 1/50

DETALLE DE ENTIBADO


ESCALA: 1/50

SECCIÓN

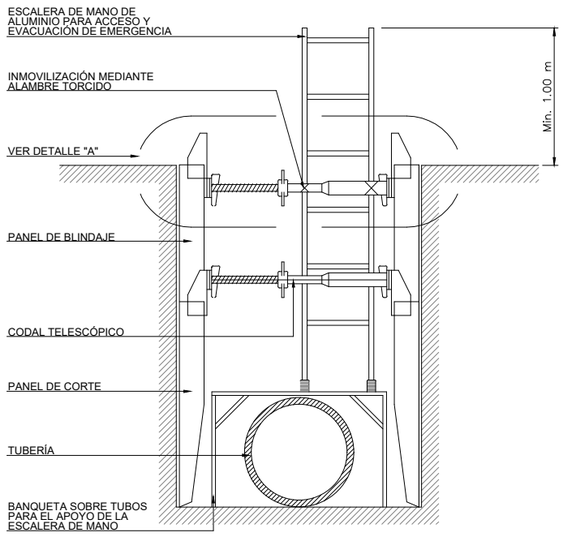


NOTA:
TANTO LA ESCALERA COMO LA BANQUETA SE APROXIMARA LO MÁXIMO POSIBLE AL BORDE DE LA EXCAVACIÓN.

ALZADO

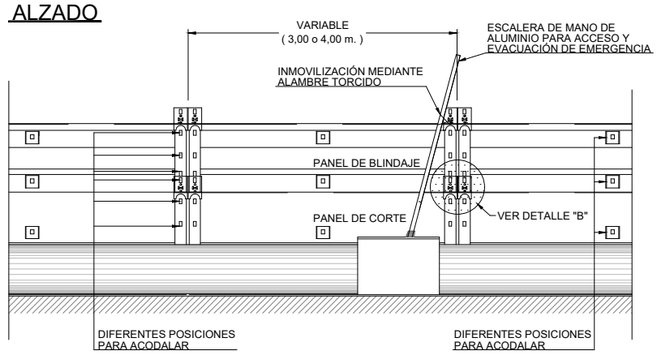


PLANTA

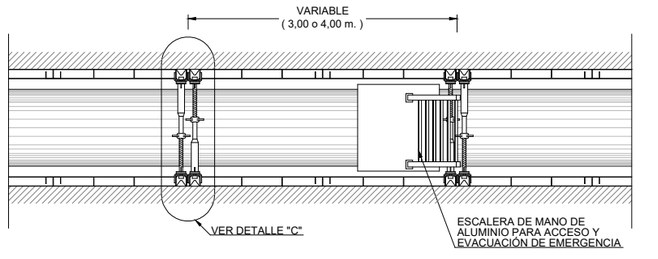


DETALLE DE LOS COMPONENTES DEL BLINDAJE DE ACERO "TIPO ISCHEBECK"

Esc: 1/20 DETALLE "A" (CODAL)

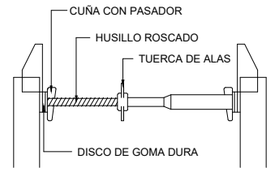


DETALLE DE LOS COMPONENTES DEL BLINDAJE DE ACERO "TIPO ISCHEBECK"

Esc: 1/20 DETALLE "B"

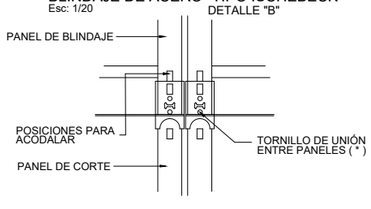

DETALLE DE LOS COMPONENTES DEL BLINDAJE DE ACERO "TIPO ISCHEBECK"

Esc: 1/20 DETALLE "C"

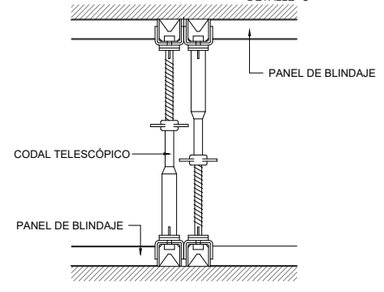


NOTA.-
LOS PANELES NO TIENEN PUNTOS DE UNIÓN EN EL SENTIDO HORIZONTAL. SOLO TENDRÁN UNIÓN EN EL SENTIDO VERTICAL (*)

GOBIERNO DE ESPAÑA
MINISTERIO PARA LA TRANSICIÓN ECOLÓGICA Y EL RETO DEMOGRÁFICO
ACUAES AGUAS DE LAS CUENCAS DE ESPAÑA SA

EMPRESA CONSULTORA:	EL AUTOR DEL PROYECTO:	EXAMINADO Y CONFORME EL DIRECTOR DEL PROYECTO:	VALIDADO POR EL JEFE DE ÁREA DE PROYECTOS:	CONFORME EL SUBDIRECTOR DE PROYECTOS, OBRAS Y EXPLOTACIÓN	VºBº EL DIRECTOR TÉCNICO
Konagua Tratamiento & Diseño S.L.U.	ING. CAMINOS C.P. COL: 34296				
	Fdo: Dª ALICIA ESTEBAN PEDREGAL	Fdo: D. VICTOR CORREDOR PEÑA	Fdo: D. DANIEL GÁLVEZ CRUZ	Fdo: D. JOSÉ PIÑEIRO ANEIROS	Fdo: D. JERÓNIMO MORENO GAYÁ

TÍTULO DEL PROYECTO:
PROYECTO DE CONSTRUCCIÓN DE "COLECTORES PRINCIPALES DE SANEAMIENTO Y PLUVIALES PARA LA CONEXIÓN DEL NÚCLEO URBANO DE CHÍO (TENERIFE)


FECHA: SEPTIEMBRE 2024
CLAVE DGA: 103.05/22/PROY/01
ESCALA: 1/50 (0 0.25 0.75)
ORIGINAL UNE - A3
PLANO: CONDUCCIONES SECCIONES TIPO ZANJAS Y ZONA DE RELLENOS
PLANO Nº: 4.6
HOJA: 01 DE 04

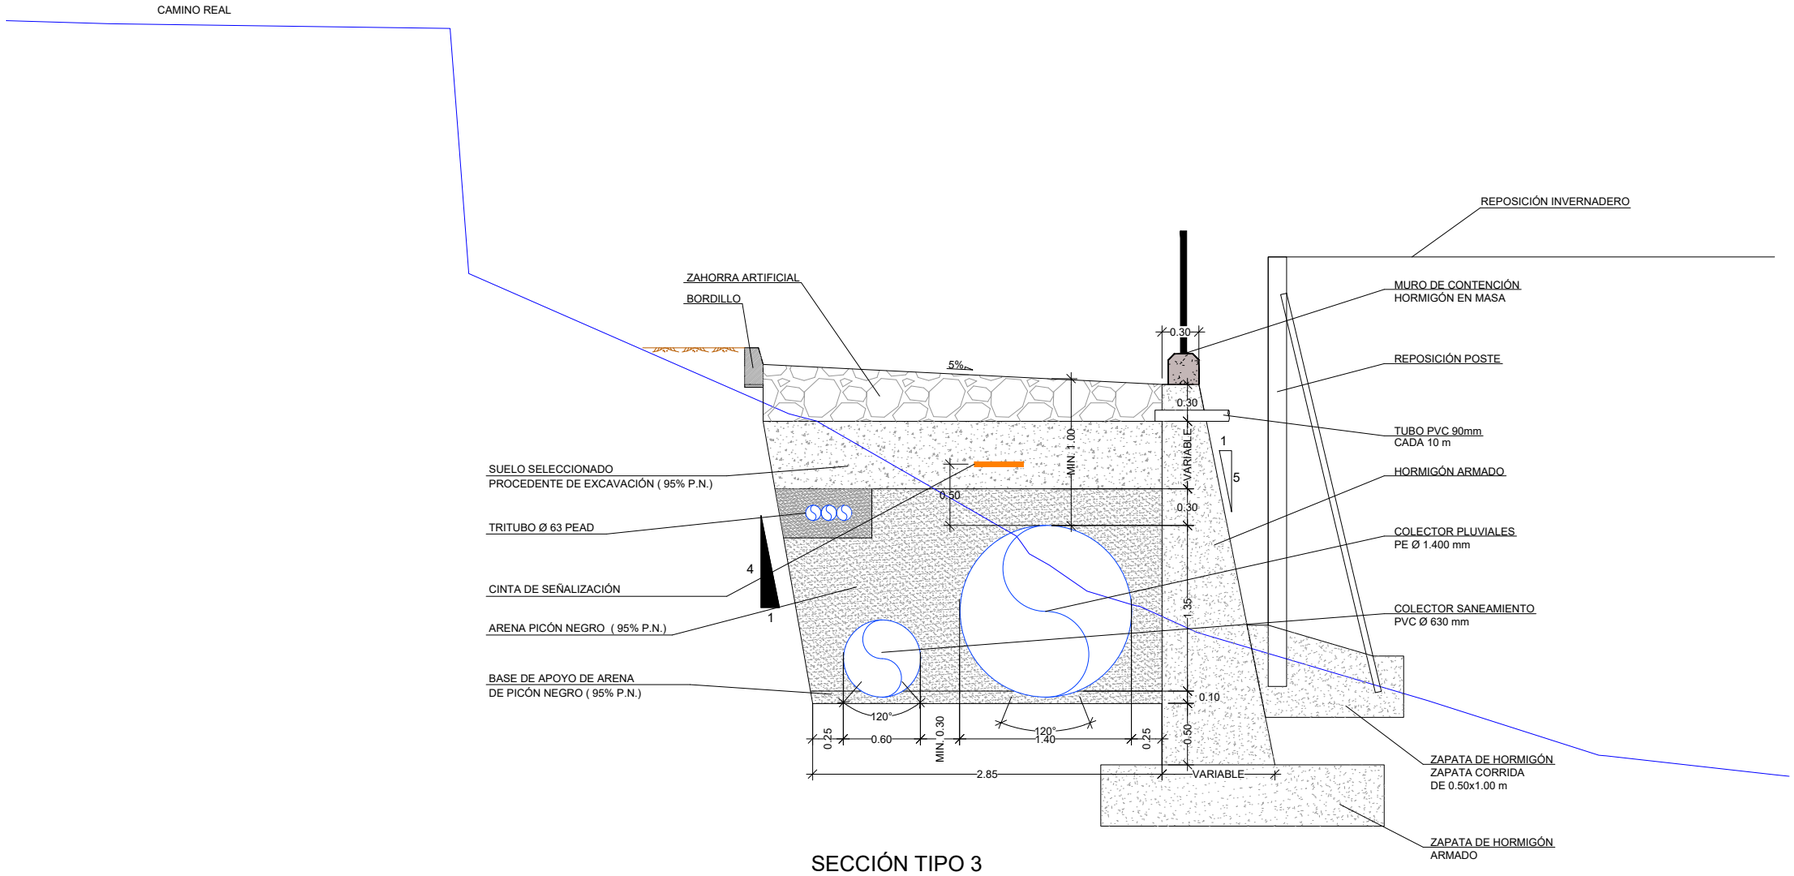

SECCIÓN TIPO 3


ESCALA: 1/50

GOBIERNO DE ESPAÑA MINISTERIO PARA LA TRANSICIÓN ECOLÓGICA Y EL RETO DEMOGRÁFICO	ACUAES AGUAS DE LAS CUENCAS DE ESPAÑA SA	EMPRESA CONSULTORA: Konagua Tratamiento & Diseño S.L.U.	EL AUTOR DEL PROYECTO: ING. CAMINOS C.P. COL: 34296 Fdo: Dª. ALICIA ESTEBAN PEDREGAL	EXAMINADO Y CONFORME EL DIRECTOR DEL PROYECTO: Fdo: D. VICTOR CORREDOR PEÑA	VALIDADO POR EL JEFE DE ÁREA DE PROYECTOS: Fdo: D. DANIEL GÁLVEZ CRUZ	CONFORME EL SUBDIRECTOR DE PROYECTOS, OBRAS Y EXPLOTACIÓN Fdo: D. JOSÉ PIÑEIRO ANEIROS	VºBº EL DIRECTOR TÉCNICO Fdo: D. JERÓNIMO MORENO GAYÁ	TÍTULO DEL PROYECTO: PROYECTO DE CONSTRUCCIÓN DE "COLECTORES PRINCIPALES DE SANEAMIENTO Y PLUVIALES PARA LA CONEXIÓN DEL NÚCLEO URBANO DE CHÍO (TENERIFE)	FECHA: SEPTIEMBRE 2024 CLAVE DGA: 103.05/22/PROY/01	ESCALA: 1/50 0 0.25 0.75 ORIGINAL UNE - A3	PLANO: CONDUCCIONES SECCIONES TIPO ZANJAS Y ZONA DE RELLENOS	PLANO Nº: 4.6 HOJA: 02 DE 04

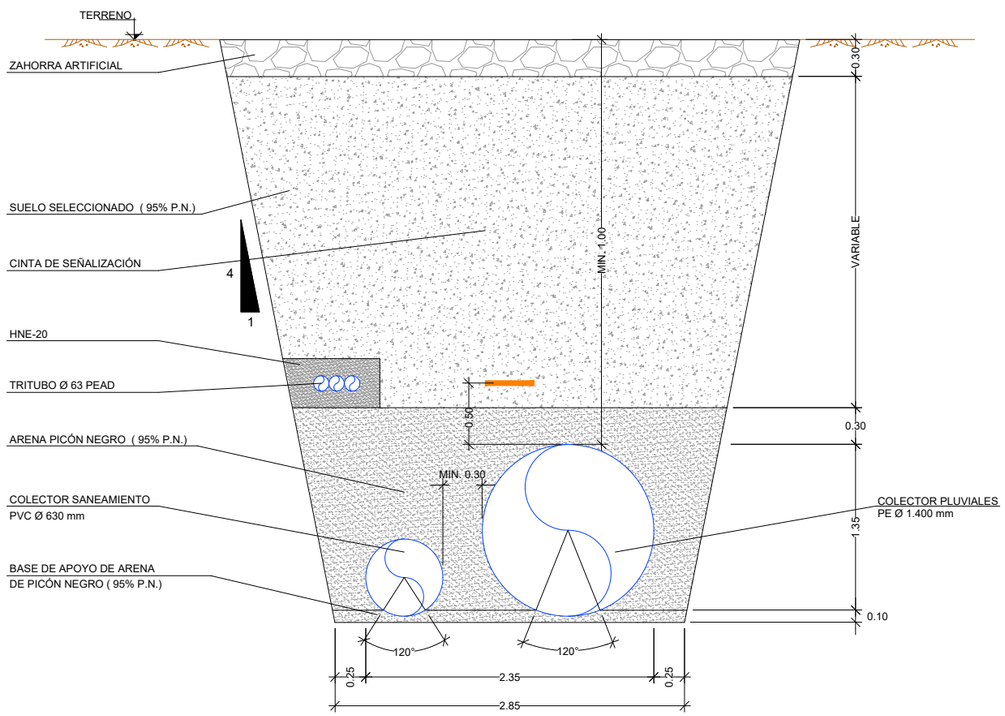

SECCIÓN TIPO 4


ESCALA: 1/50

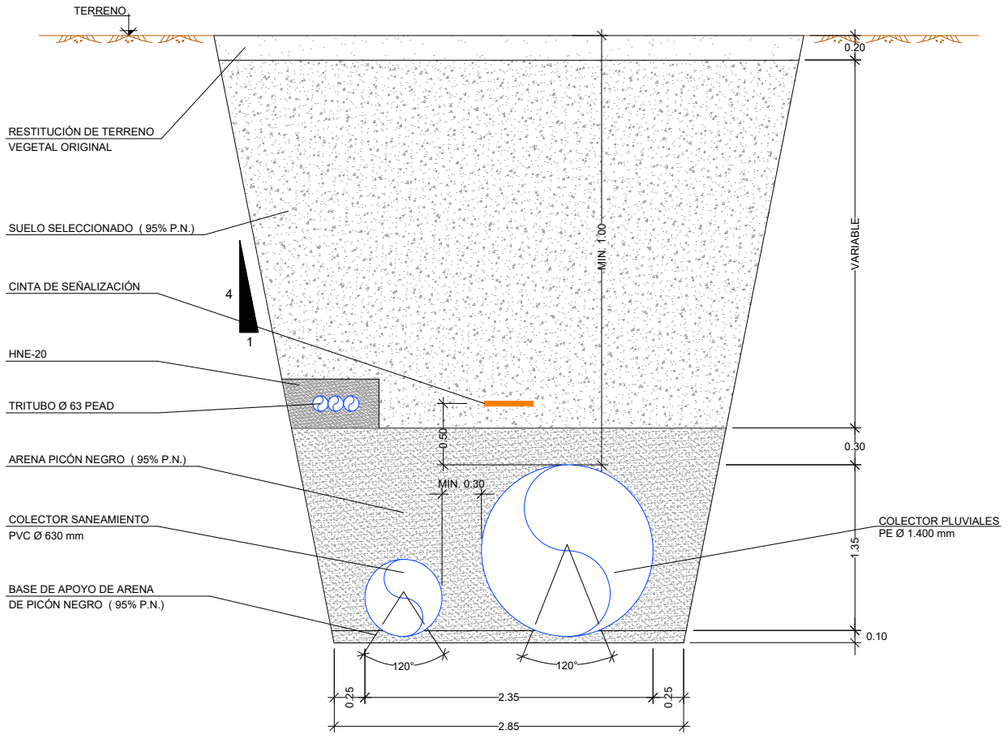

SECCIÓN TIPO 5


ESCALA: 1/50

GOBIERNO DE ESPAÑA MINISTERIO PARA LA TRANSICIÓN ECOLÓGICA Y EL RETO DEMOGRÁFICO	ACUAES AGUAS DE LAS CUENCAS DE ESPAÑA SA	EMPRESA CONSULTORA: Konagua Tratamiento & Diseño S.L.U.	EL AUTOR DEL PROYECTO: ING. CAMINOS C.P. COL: 34296 Fdo: Dª. ALICIA ESTEBAN PEDREGAL	EXAMINADO Y CONFORME EL DIRECTOR DEL PROYECTO: Fdo: D. VICTOR CORREDOR PEÑA	VALIDADO POR EL JEFE DE ÁREA DE PROYECTOS: Fdo: D. DANIEL GÁLVEZ CRUZ	CONFORME EL SUBDIRECTOR DE PROYECTOS, OBRAS Y EXPLOTACIÓN Fdo: D. JOSÉ PIÑEIRO ANEIROS	VºBº EL DIRECTOR TÉCNICO Fdo: D. JERÓNIMO MORENO GAYÁ	TÍTULO DEL PROYECTO: PROYECTO DE CONSTRUCCIÓN DE "COLECTORES PRINCIPALES DE SANEAMIENTO Y PLUVIALES PARA LA CONEXIÓN DEL NÚCLEO URBANO DE CHÍO (TENERIFE)	FECHA: SEPTIEMBRE 2024 CLAVE DGA: 103.05/22/PROY/01	ESCALA: 1/50 (0 0.25 0.75) ORIGINAL UNE - A3	PLANO: CONDUCCIONES SECCIONES TIPO ZANJAS Y ZONA DE RELLENOS	PLANO Nº: 4.6 HOJA: 03 DE 04

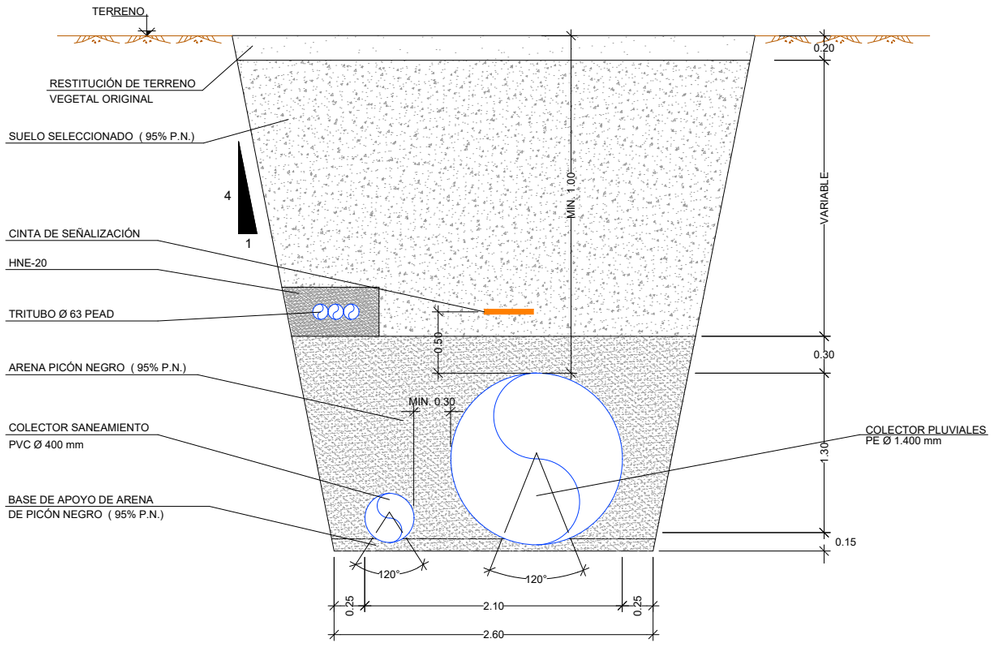


SECCIÓN TIPO 6

ESCALA: 1/50

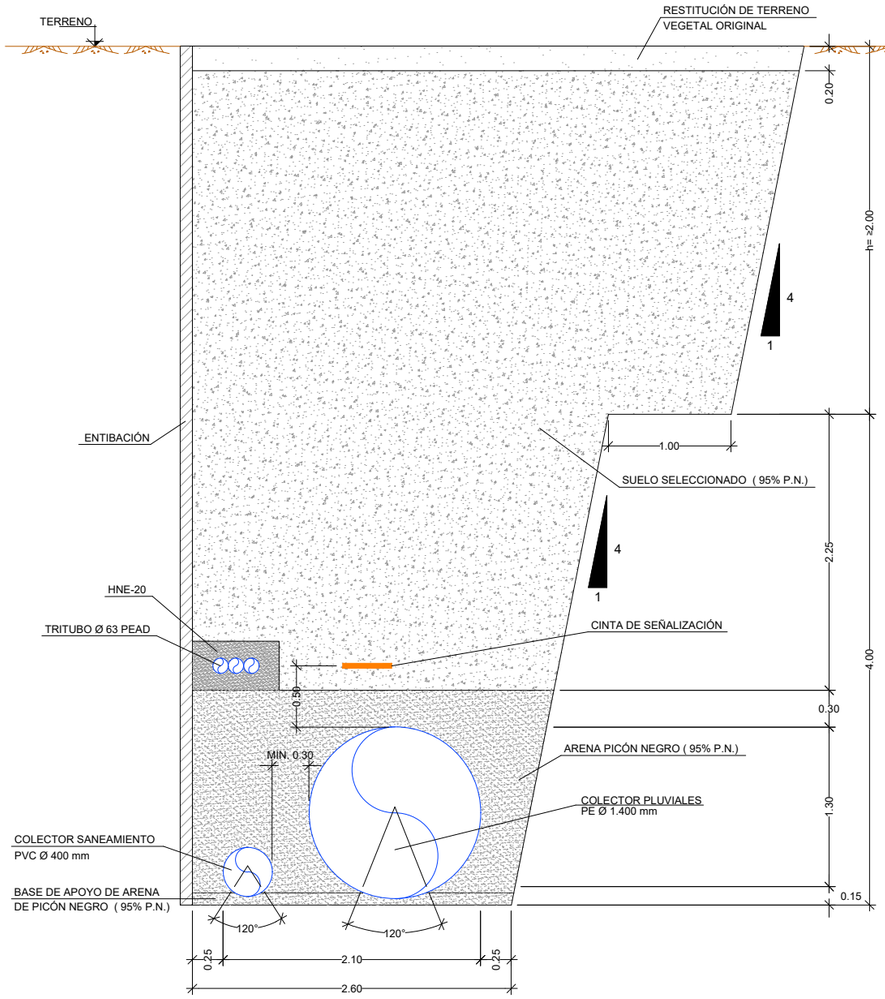

SECCIÓN TIPO 6 (CON BERMA)
(PK 470.30, PK 534.59, PK 562.46)

ESCALA: 1/50

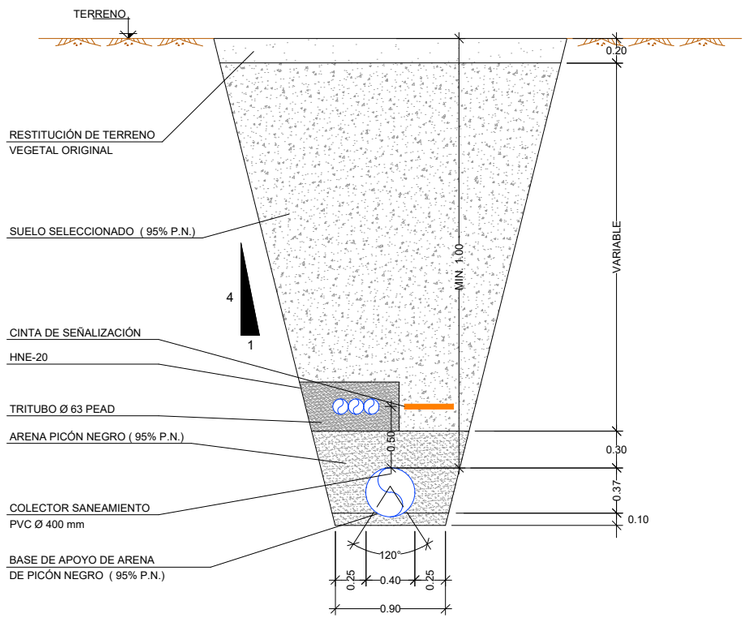

SECCIÓN TIPO 7

ESCALA: 1/50

GOBIERNO DE ESPAÑA MINISTERIO PARA LA TRANSICIÓN ECOLÓGICA Y EL RETO DEMOGRÁFICO	ACUAES AGUAS DE LAS CUENCAS DE ESPAÑA SA	EMPRESA CONSULTORA: Konagua Tratamiento & Diseño S.L.U.	EL AUTOR DEL PROYECTO: ING. CAMINOS C.P. COL: 34296 Fdo: Dª. ALICIA ESTEBAN PEDREGAL	EXAMINADO Y CONFORME EL DIRECTOR DEL PROYECTO: Fdo: D. VICTOR CORREDOR PEÑA	VALIDADO POR EL JEFE DE ÁREA DE PROYECTOS: Fdo: D. DANIEL GÁLVEZ CRUZ	CONFORME EL SUBDIRECTOR DE PROYECTOS, OBRAS Y EXPLOTACIÓN Fdo: D. JOSÉ PIÑEIRO ANEIROS	VºBº EL DIRECTOR TÉCNICO Fdo: D. JERÓNIMO MORENO GAYÁ	TÍTULO DEL PROYECTO: PROYECTO DE CONSTRUCCIÓN DE "COLECTORES PRINCIPALES DE SANEAMIENTO Y PLUVIALES PARA LA CONEXIÓN DEL NÚCLEO URBANO DE CHÍO (TENERIFE)	FECHA: SEPTIEMBRE 2024 CLAVE DGA: 103.05/22/PROY/01	ESCALA: 1/50 0 0.25 0.75 ORIGINAL UNE - A3	PLANO: CONDUCCIONES SECCIONES TIPO ZANJAS Y ZONA DE RELLENOS	PLANO Nº: 4.6 HOJA: 04 DE 04