



ESCALAS: H 1:200 / V 1:40

DISTANCIA AL ORIGEN	0	20	40	60	80
DISTANCIA PARCIAL		20.000	20.000	20.000	19.951
COTA DE TERRENO	60.800	60.410	60.157	60.555	60.617
COTA SUPERIOR DE TUBO	54.545	53.753	52.961	52.134	51.389
COTA INFERIOR DE TUBO	53.915	53.123	52.331	51.504	50.759
PROFUNDIDAD	6.255	6.657	7.196	8.421	9.228
PENDIENTE	???				
DIAGRAMA DE CURVATURA	L=4.400	L=21.887	L=27.230	L=20.297	L=6.138

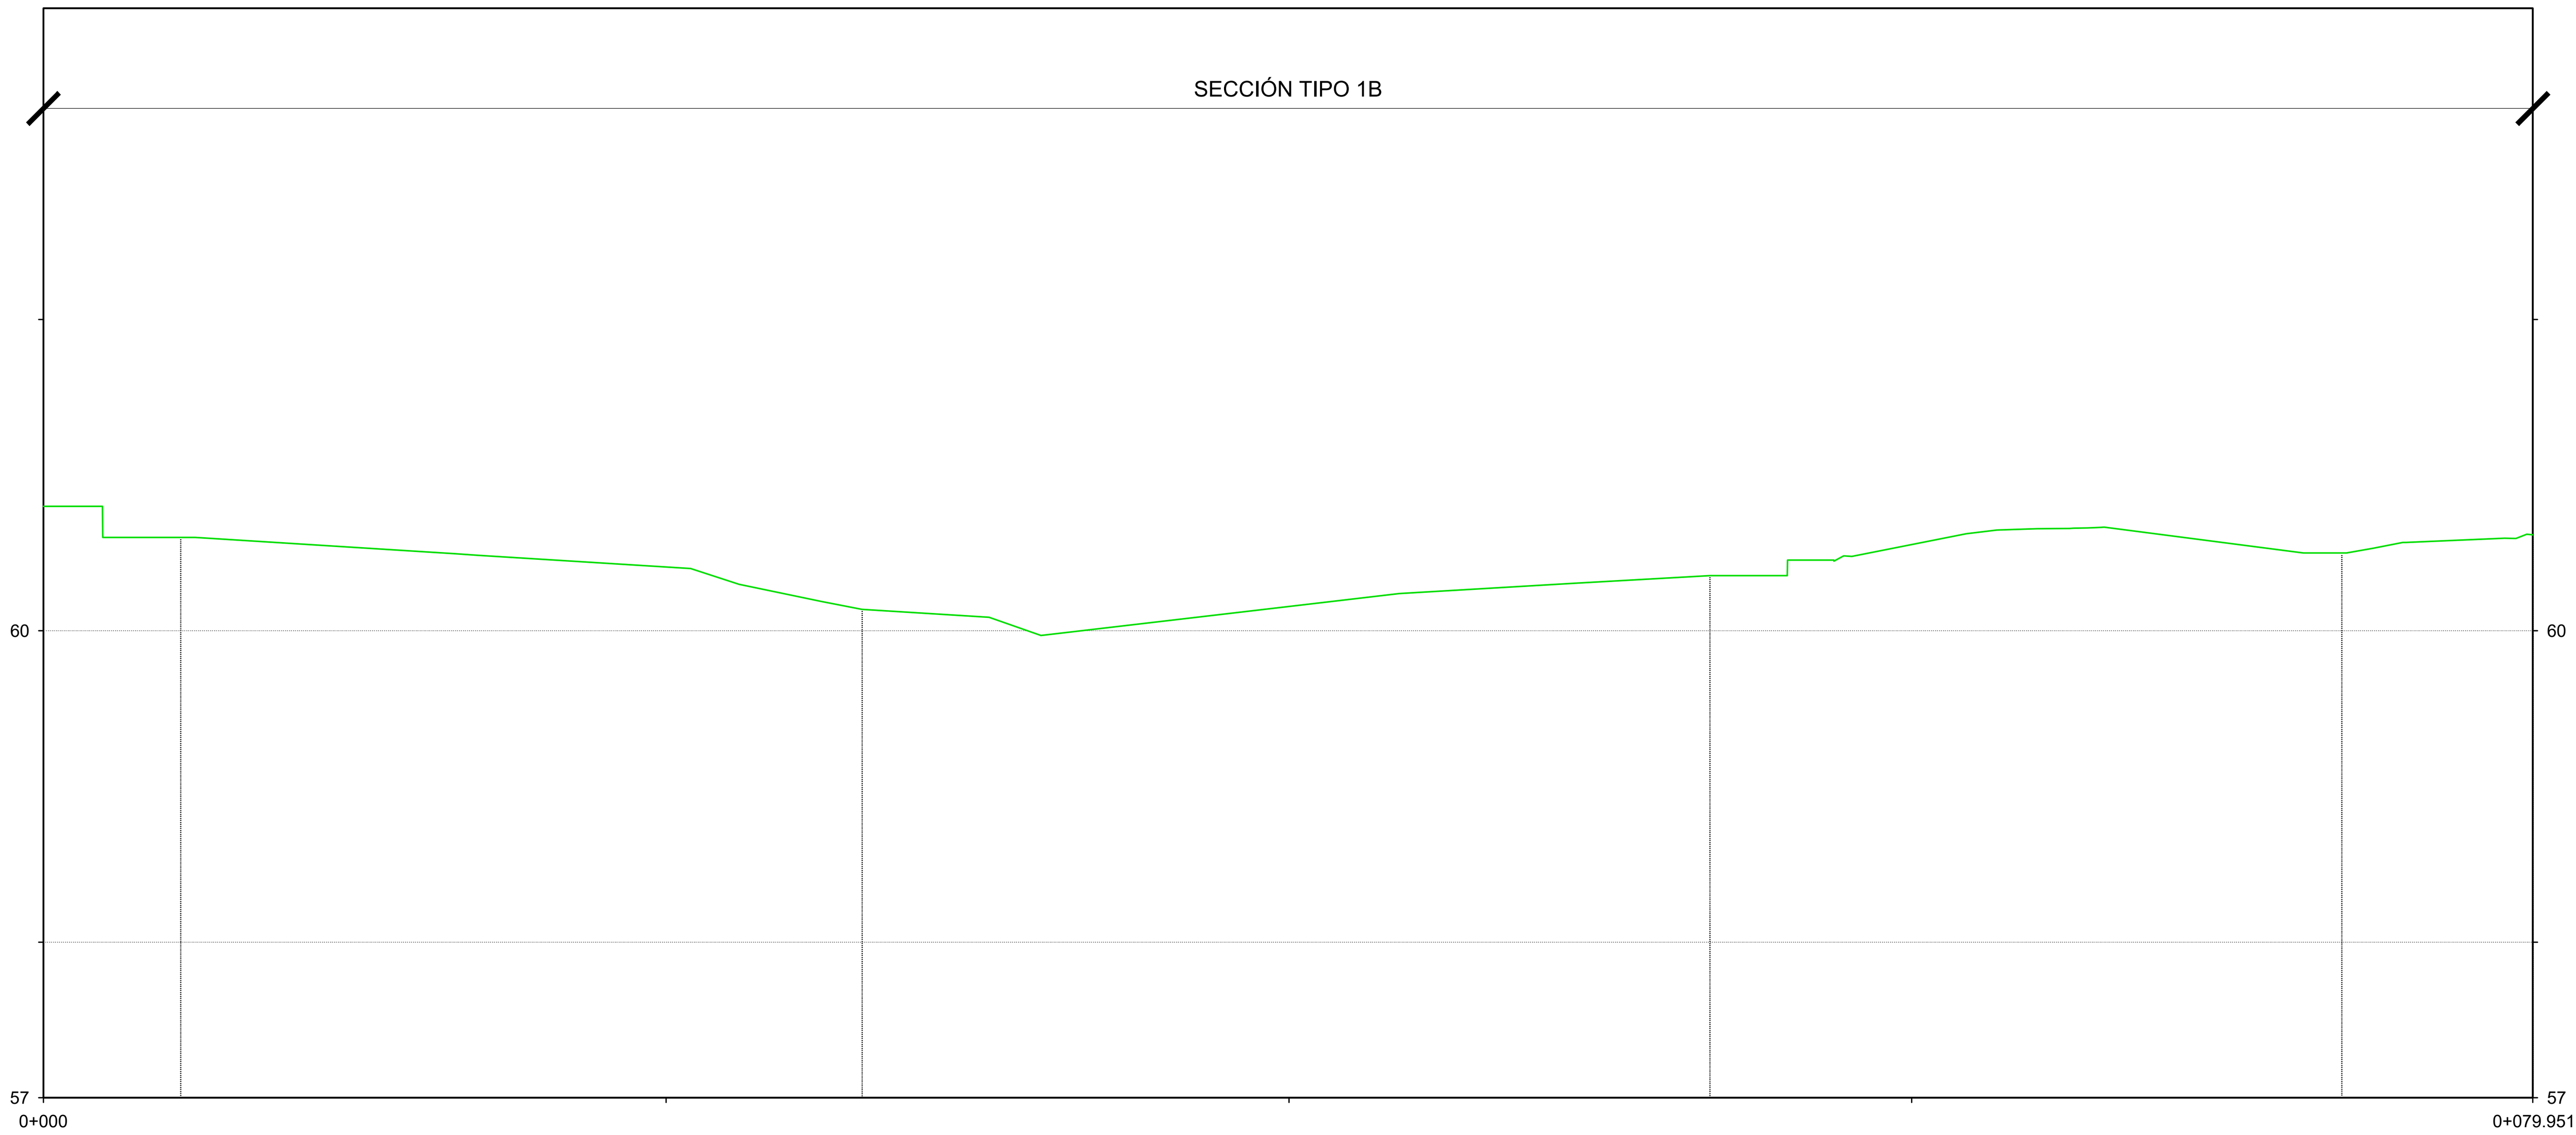

PLANTA
ESCALA 1:200

GOBIERNO DE ESPAÑA	MINISTERIO PARA LA TRANSICIÓN ECOLÓGICA Y EL RETO DEMOGRÁFICO	ACUAES AGUAS DE LAS CUENCAS DE ESPAÑA SA

EMPRESA CONSULTORA:	EL AUTOR DEL PROYECTO: ING. CAMINOS C.P. COL: 18.679	EL AUTOR DEL PROYECTO: Dr. ING. CAMINOS C.P. COL: 35.493	EXAMINADO Y CONFORME EL DIRECTOR DEL PROYECTO:	VALIDADO POR EL JEFE DE ÁREA DE PROYECTOS:	CONFORME EL SUBDIRECTOR DE PROYECTOS, OBRAS Y EXPLOTACIÓN:	VºBº EL DIRECTOR TÉCNICO:
proes.	Fdo.: D. ROBERTO PILLADO GONZÁLEZ	Fdo.: Dr. MANUEL MUDARRA HERNÁNDEZ	Fdo.: D. VICTOR CORREDOR PEÑA	Fdo.: D. DANIEL GÁLVEZ CRUZ	Fdo.: D. JOSÉ PIÑEIRO ANEIROS	Fdo.: D. JERÓNIMO MORENO GAYÁ

TÍTULO DEL PROYECTO:	FECHA:	ESCALA:	PLANO:	PLANO Nº:
PROYECTO DE CONSTRUCCIÓN OBRAS DE ADECUACIÓN Y MEJORA DEL EMISARIO SUBMARINO DE LA EDAR DE TÍAS (ISLA DE LANZAROTE)	MAYO 2024 CLAVE DGA: 12.335-0515/2111	1:200 (0 2 4 6 m)	ACTUACIONES COMPLEMENTARIAS SALIDA DE LA EDAR TERCIARIO - ARQUETA DE SALIDA	10.2 HOJA: 1 de 1