

DESLINDE DEL DOMINIO PÚBLICO MARÍTIMO-TERRESTRE
EN EL TRAMO DE COSTA COMPRENDIDO ENTRE EL
VÉRTICE M-5 DEL DESLINDE DL-41-A, SITUADO EN LA
PLAYA DE LES DEVESES, Y EL VÉRTICE M-5 DEL
DESLINDE DL-23/2-A, EN LA ZONA DEL PALMAR

TT. MM. DE DENIA (ALICANTE) Y ELS POBLETS (ALICANTE)

DENIA NORTE - SUBTRAMO CENTRO

REFERENCIA DES01/21/03/0002	ESCALA 1 / 1.000	ESCALA GRAFICA 	Hoja en Subtramo 1/9
PLANOS DE INFORMACIÓN PÚBLICA			Hoja en Total DENIA NORTE 6/19

EXAMINADO Y CONFORME	
EL TÉCNICO SUPERIOR N.º6 Fdo. José Manuel Sanes Linares	EL JEFE DEL SERVICIO DE GESTIÓN DEL DOMINIO PÚBLICO Fdo. Antonio Pascual Torres
Fecha 27/09/2023	

INFORMACIÓN CARTOGRÁFICA PROYECCIÓN U.T.M. - DATUM ETREB99 (HUSO 30) ALTITUDES REFERIDAS AL NIVEL MEDIO DEL MAR EN ALICANTE CARTOGRAFÍA BASE SEGÚN VUELO FOTOGRAMÉTRICO EFECTUADO EN 2008 CON TRIANGULACIÓN PROPIA REFERIDA A LA RED GEODÉSICA NACIONAL. APOYO REALIZADO EN CAMPO POR EDYMA, S.L. RESTITUCIÓN Y DIBUJO REALIZADOS EN 2011 POR EDYMA, S.L. ACTUALIZACIÓN CARTOGRÁFICA Y ALTIMÉTRICA DEL BORDE COSTERO SEGÚN VUELO FOTOGRAMÉTRICO EFECTUADO EN 2003, CON APOYO DE CAMPO, RESTITUCIÓN Y DIBUJO REALIZADO POR ADRION, S.L. (INTERDISTANCIA DE CURVAS DE NIVEL 0,50 METROS)	GRÁFICO DE DISTRIBUCIÓN DE HOJAS (NUMERACIÓN ÚNICA PARA LOS TRES SUBTRAMOS DE DENIA NORTE)
--	---

SIGNOS CONVENCIONALES PARTICULARES	
<ul style="list-style-type: none"> — LINEA DE AGUA — LIMITE EXTERIOR FIBRA DEL MAR — LINEA DE DESLINDE DEL D.P. M. T. — LIMITE EXTERIOR SERVIDUMBRE DE TRANSMITO — LIMITE EXTERIOR SERVIDUMBRE DE PROTECCION — LINEA DE DESLINDE ANTERIOR A L.O.B. 	<ul style="list-style-type: none"> — OTROS DELINEAMIENTOS AL TIEMPO — LIMITE EXTERIOR SERVIDUMBRE DE TRANSMITO DE OTROS DELINEAMIENTOS AL TIEMPO — LIMITE EXTERIOR SERVIDUMBRE DE PROTECCION DE OTROS DELINEAMIENTOS AL TIEMPO — LIMITE TERRITORIO MUNICIPAL ⊙ VERTICE CONCORDANTE CON ANTERIORES YA APROBADOS ⊙ VERTICE CONCORDANTE CON ANTERIORES NO APROBADOS ⊙ NUEVO VERTICE SIN CONCORDANCIAS ANTERIORES

VÉRTICES DEL DESLINDE DEL D. P. M. T.				
VERTICE	X	Y	DIST. PARCIAL	DIST. ORIGEN
N-58	759175,539	4306647,226	25,74	2839,30
N-59	759242,751	4306651,332	72,03	3011,33
N-60	759307,702	4306655,414	94,35	3105,68
N-61	759405,504	4306558,830	80,07	3165,75
N-62	759473,818	4306552,311	73,21	3258,96
N-63	759524,228	4306569,021	55,53	3314,49
N-64	759592,168	4306492,911	69,82	3384,31
N-65	759603,208	4306444,271	71,62	3455,93
N-66	75965,239	4306517,784	49,05	3495,98
N-67	75977,119	4306456,931	85,67	3584,65
N-68	75985,192	4306476,149	84,37	3669,02
N-69	759904,734	4306481,180	53,67	3722,69



DESLINDE DEL DOMINIO PÚBLICO MARÍTIMO-TERRESTRE EN EL TRAMO DE COSTA COMPRENDIDO ENTRE EL VÉRTICE M-5 DEL DESLINDE DL-41-A, SITUADO EN LA PLAYA DE LES DEVESES, Y EL VÉRTICE M-5 DEL DESLINDE DL-23/2-A, EN LA ZONA DEL PALMAR

TT. MM. DE DENIA (ALICANTE) Y ELS POBLETS (ALICANTE)

DENIA NORTE - SUBTRAMO CENTRO

REFERENCIA DES01/21/03/0002	ESCALA 1 / 1.000	ESCALA GRÁFICA 0 10 20 30 40 50	Hoja en subtramo 2/9
PLANOS DE INFORMACIÓN PÚBLICA			Hoja en total 7/19

EXAMINADO Y CONFORME

EL TÉCNICO SUPERIOR N.º 6
Fdo. José Manuel Sanes Linares

EL JEFE DEL SERVICIO DE GESTIÓN DEL DOMINIO PÚBLICO
Fdo. Antonio Pascual Torres


Fecha 27/09/2023

INFORMACIÓN CARTOGRÁFICA

PROYECCIÓN U.T.M. - DATUM ETRS89 (HUSO 30)
 ALTITUDES REFERIDAS AL NIVEL MEDIO DEL MAR EN ALICANTE

CARTOGRAFÍA BASE SEGÚN VUELO FOTOGRAMÉTRICO EFECTUADO EN 2008 CON TRIANGULACIÓN PROPIA REFERIDA A LA RED GEODÉSICA NACIONAL. APOYO REALIZADO EN CAMPO POR EDYMA, S.L. RESTITUCIÓN Y DIBUJO REALIZADOS EN 2011 POR EDYMA, S.L.

ACTUALIZACIÓN CARTOGRÁFICA Y ALTIMÉTRICA DEL BORDE COSTERO SEGÚN VUELO FOTOGRAMÉTRICO EFECTUADO EN 2003 CON APOYO DE CAMPO. RESTITUCIÓN Y DIBUJO REALIZADO POR ASSIRON, S.L. (INTERDISTANCIA DE CURVAS DE NIVEL 0,50 METROS)

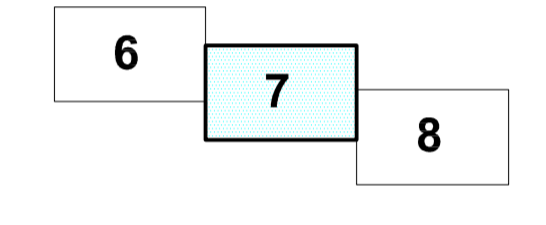


SIGNOS CONVENCIONALES PARTICULARES

LÍNEA DE AGUA	LÍNEA DE DESLINDE ANTERIORES A LDM
LÍNEA INTERIOR FRONTERA DEL MAR	VÉRTICE CONCORDANTE CON ANTERIORES YA APROBADOS
LÍNEA DE DESLINDE DEL D. P. M. T.	VÉRTICE CONCORDANTE CON ANTERIORES INICIAOS NO APROBADOS
LÍNEA INTERIOR SERVIDUMBRE DE TRÁNSITO	NUEVO VÉRTICE SIN CONCORDANCIA ANTERIORES
LÍNEA INTERIOR SERVIDUMBRE DE PROTECCIÓN	
OTROS DESLINDES AJENOS AL TRAMO	

VÉRTICES DEL DESLINDE DEL D. P. M. T.

VÉRTICE	X	Y	DIST. PARCIAL	DIST. ORIGEN
N-70	759903,752	4306424,393	61,29	3783,98
N-71	760004,208	4306414,389	51,50	3835,48
N-72	760045,540	4306403,387	40,79	3876,27
N-73	760072,642	4306390,306	31,91	3908,18
N-74	760128,747	4306372,186	58,96	3967,14
N-75	760193,380	4306354,921	66,90	4034,04
N-76	760258,300	4306331,291	69,09	4103,13
N-77	760293,230	4306320,790	36,00	4199,73
N-78	760333,430	4306307,835	42,14	4181,87
N-79	760402,246	4306276,031	69,27	4251,14
N-80	760433,371	4306270,016	31,70	4282,84
N-81	760490,206	4306300,529	57,82	4340,46
N-82	760557,895	4306289,230	68,03	4409,09
N-83	760615,116	4306292,753	57,33	4466,42
N-84	760665,844	4306295,320	51,83	4518,25
N-85	760702,509	4306289,082	35,97	4554,22

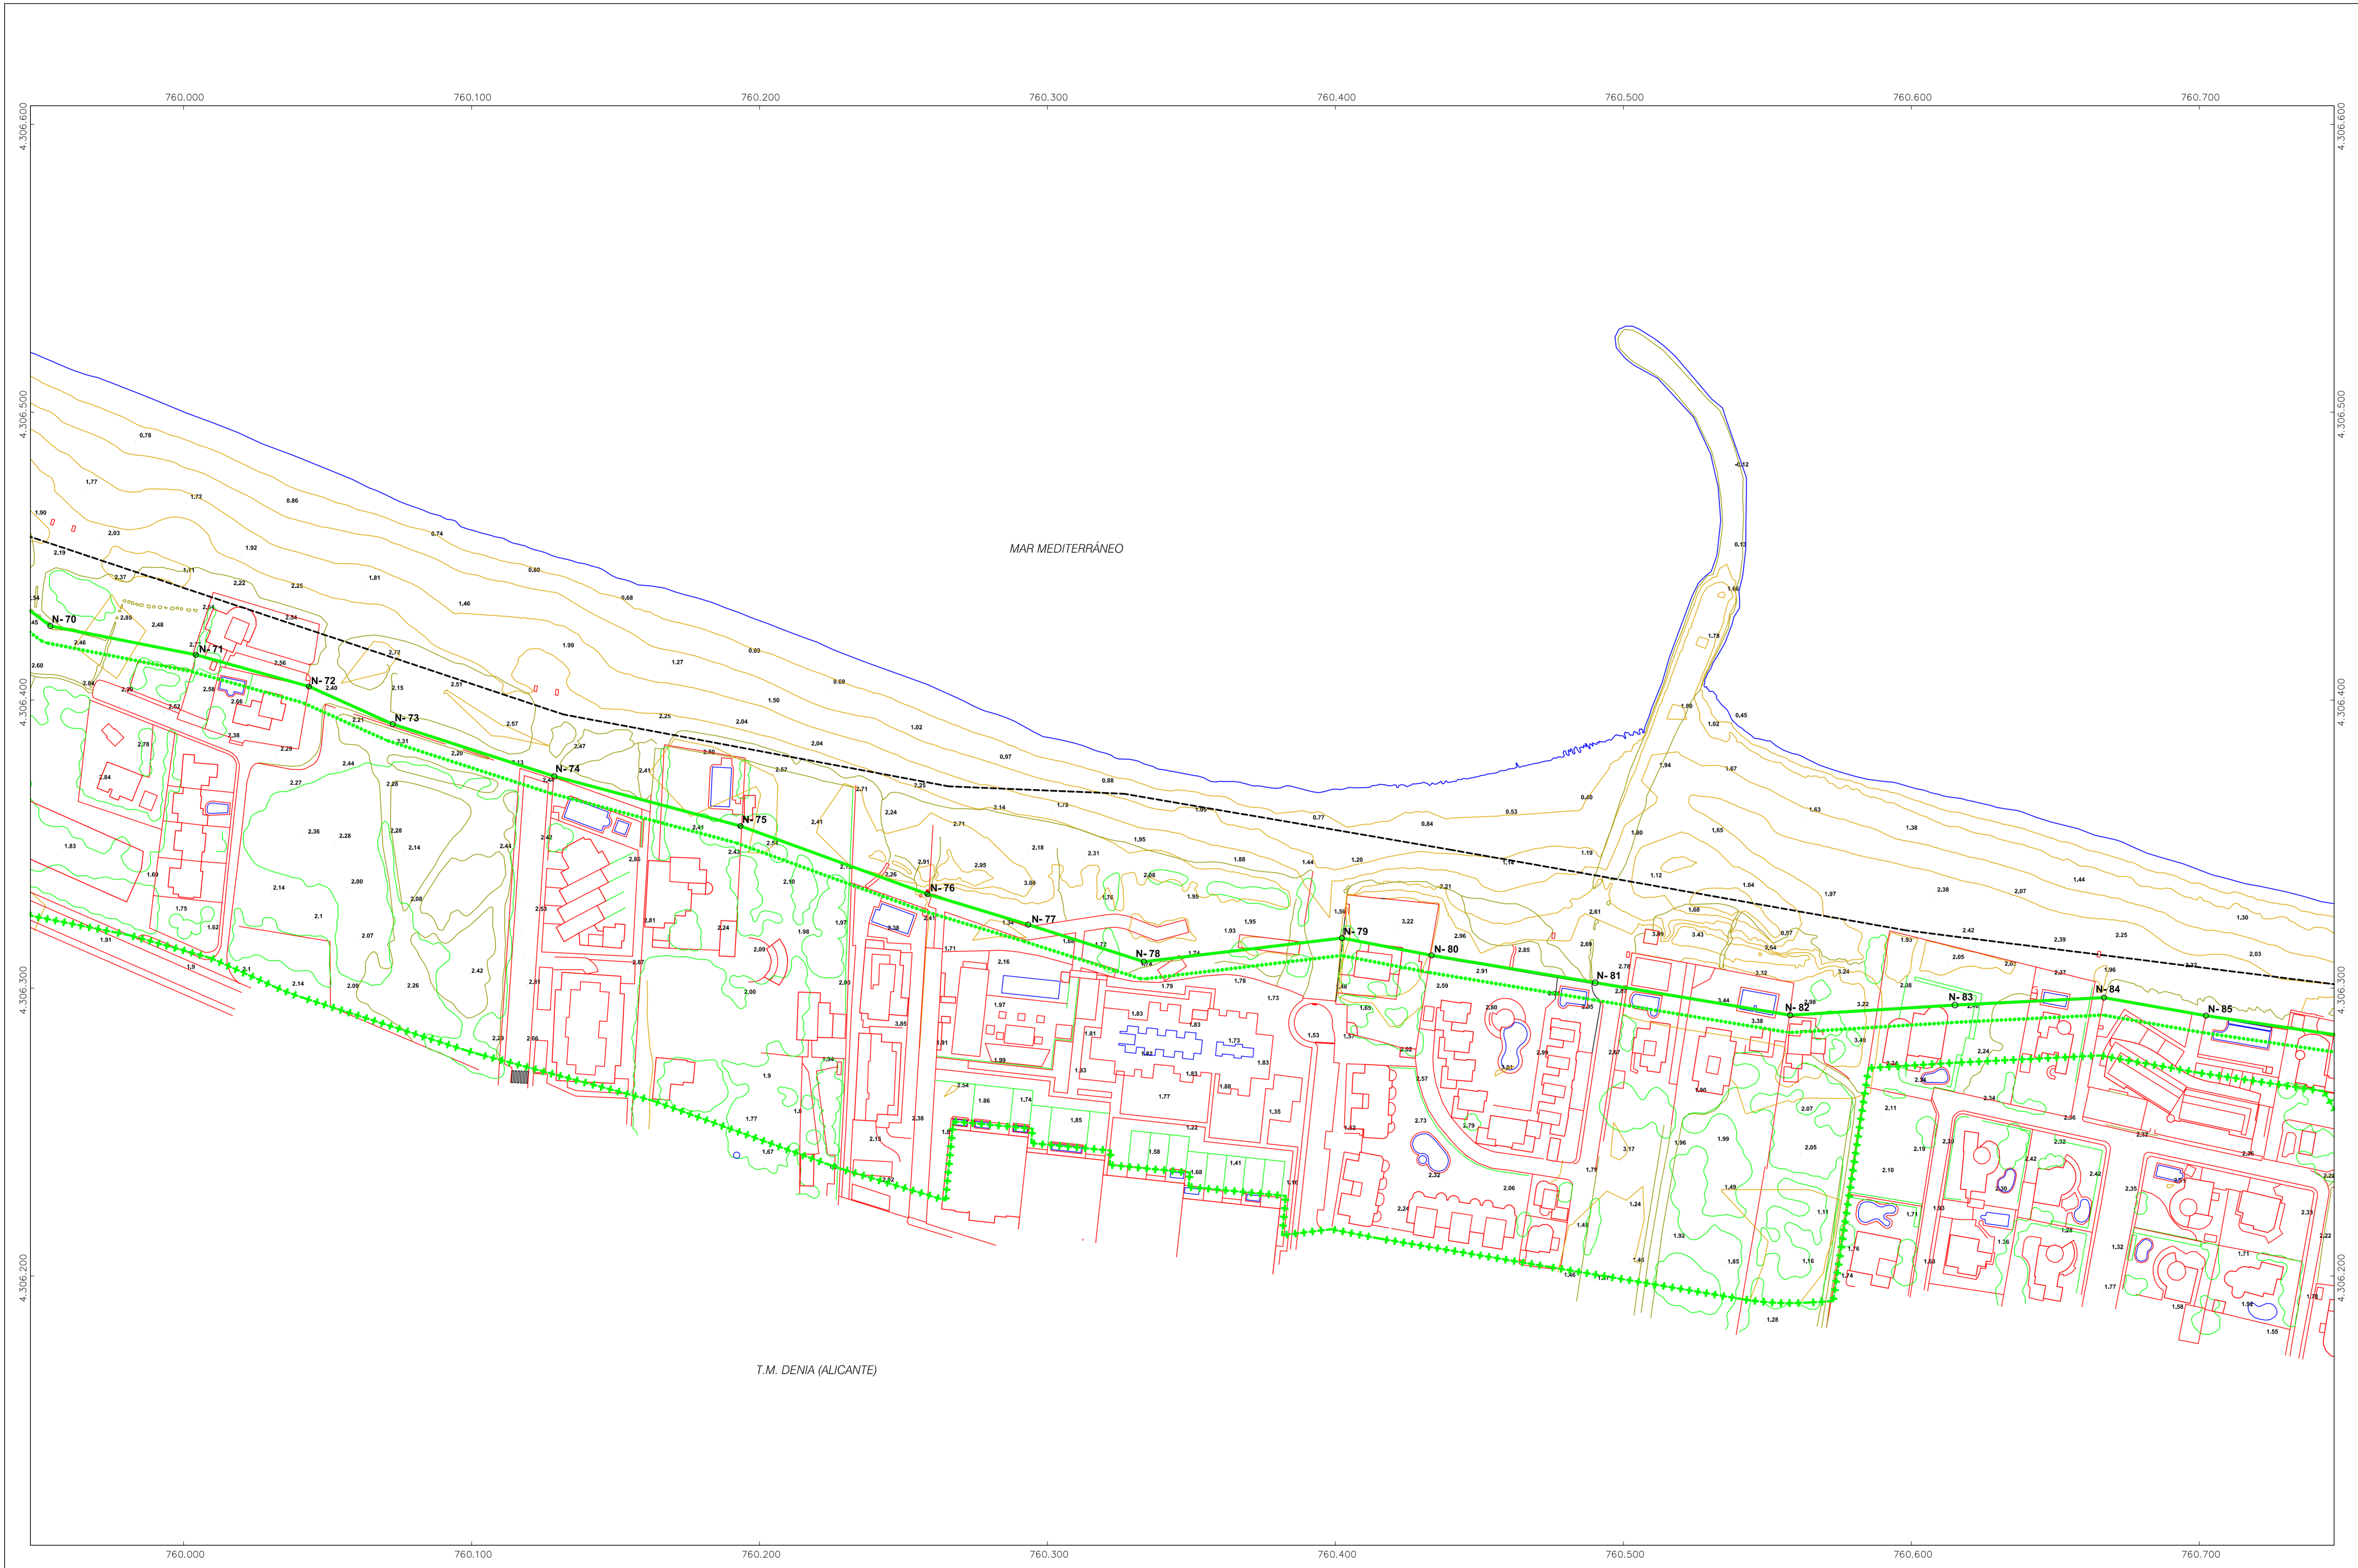

T.M. DENIA (ALICANTE)



DESLINDE DEL DOMINIO PÚBLICO MARÍTIMO-TERRESTRE
EN EL TRAMO DE COSTA COMPARTIDO ENTRE EL
VÉRTICE M-5 DEL DESLINDE DL-41-A, SITUADO EN LA
PLAYA DE LES DEVESES, Y EL VÉRTICE M-5 DEL
DESLINDE DL-23/2-A, EN LA ZONA DEL PALMAR

TT. MM. DE DENIA (ALICANTE) Y ELS POBLETS (ALICANTE)

DENIA NORTE - SUBTRAMO CENTRO

REFERENCIA DES01/21/03/0002	ESCALA 1 / 1.000	ESCALA GRÁFICA 	Hoja en Subtramo 3/9
PLANOS DE INFORMACIÓN PÚBLICA			Hoja en Total Denia Norte 8/19

EXAMINADO Y CONFORME

EL TÉCNICO SUPERIOR N.º6 EL JEFE DEL SERVICIO DE GESTIÓN DEL DOMINIO PÚBLICO

Fdo. José Manuel Sanes Linares Fecha 27/09/2023 Fdo. Antonio Pascual Torres

INFORMACIÓN CARTOGRÁFICA

PROYECCIÓN U.T.M. - DATUM ETREB99 (HUSO 30)
ALTITUDES REFERIDAS AL NIVEL MEDIO DEL MAR EN ALICANTE

CARTOGRAFÍA BASE SEGÚN VUELO FOTOGRAMÉTRICO EFECTUADO EN 2008
CON TRIANGULACIÓN PROPIA REFERIDA A LA RED GEODÉSICA NACIONAL.
APOYO REALIZADO EN CAMPO POR EDYMA, S.L.
RESTITUCIÓN Y DIBUJO REALIZADOS EN 2011 POR EDYMA, S.L.

ACTUALIZACIÓN CARTOGRÁFICA Y ALTIMETRÍA DEL BORDE COSTERO
SEGÚN VUELO FOTOGRAMÉTRICO EFECTUADO EN 2003, CON APOYO DE
CAMPO, RESTITUCIÓN Y DIBUJO REALIZADO POR ASDRION, S.L.
(INTERDISTANCIA DE CURVAS DE NIVEL 0,50 METROS)


GRÁFICO DE DISTRIBUCIÓN DE HOJAS
(NUMERACIÓN ÚNICA PARA LOS TRES SUBTRAMOS DE DENIA NORTE)

SIGNOS CONVENCIONALES PARTICULARES

LINEA DE AGUA	LINEA DE DESLINDE ANTERIORES A LDM
LINEA INTERIOR FRONTERA DEL MAR	LINEA TÉCNICA MUNICIPAL
LINEA DE DESLINDE DEL D. P. M. T.	VÉRTICE COINCIDENTE CON ANTERIORES YA APROBADOS NO APROBADOS
LINEA INTERIOR SERVIDUMBRE DE TRANSITO	VÉRTICE COINCIDENTE CON ANTERIORES INICIADOS NO APROBADOS
LINEA INTERIOR SERVIDUMBRE DE PROTECCIÓN	NUEVO VÉRTICE SIN COINCIDENCIAS ANTERIORES
OTROS DESLINDES AJENOS AL TRAMO	

VÉRTICES DEL DESLINDE DEL D. P. M. T.

VÉRTICE	X	Y	DIST PARCIAL	DIST ORIGEN
N-86	760755,410	4306281,246	53,68	4607,90
N-87	760773,417	4306251,437	34,83	4642,73
N-88	760812,889	4306232,058	39,46	4652,19
N-89	760857,028	4306252,753	44,17	4726,36
N-90	760818,884	4306239,281	63,11	4789,47
N-91	760834,637	4306226,315	20,56	4810,03
N-92	760901,636	4306189,144	45,94	4855,97
N-93	760987,424	4306156,350	41,72	4997,89
N-94	761022,150	4306163,230	35,40	4923,89
N-95	761017,720	4306196,752	33,81	4966,90
N-96	761068,881	4306192,786	51,31	5018,21
N-97	761134,420	4306187,705	65,74	5083,85
N-98	761146,076	4306176,134	16,42	5100,37
N-99	761207,917	4306144,813	87,08	5187,45
N-100	761216,324	4306160,103	12,14	5198,59
N-101	761248,167	4306161,819	32,11	5231,70
N-102	761257,928	4306164,550	10,19	5241,89
N-103	761286,027	4306160,015	22,56	5264,45
N-104	761317,996	4306085,000	40,83	5305,28
N-105	761379,328	4306053,497	68,98	5374,26
N-106	761460,289	4306030,987	86,07	5460,33
N-107	761489,308	4306012,847	31,12	5491,45
N-108	761507,938	4306006,217	19,81	5511,26

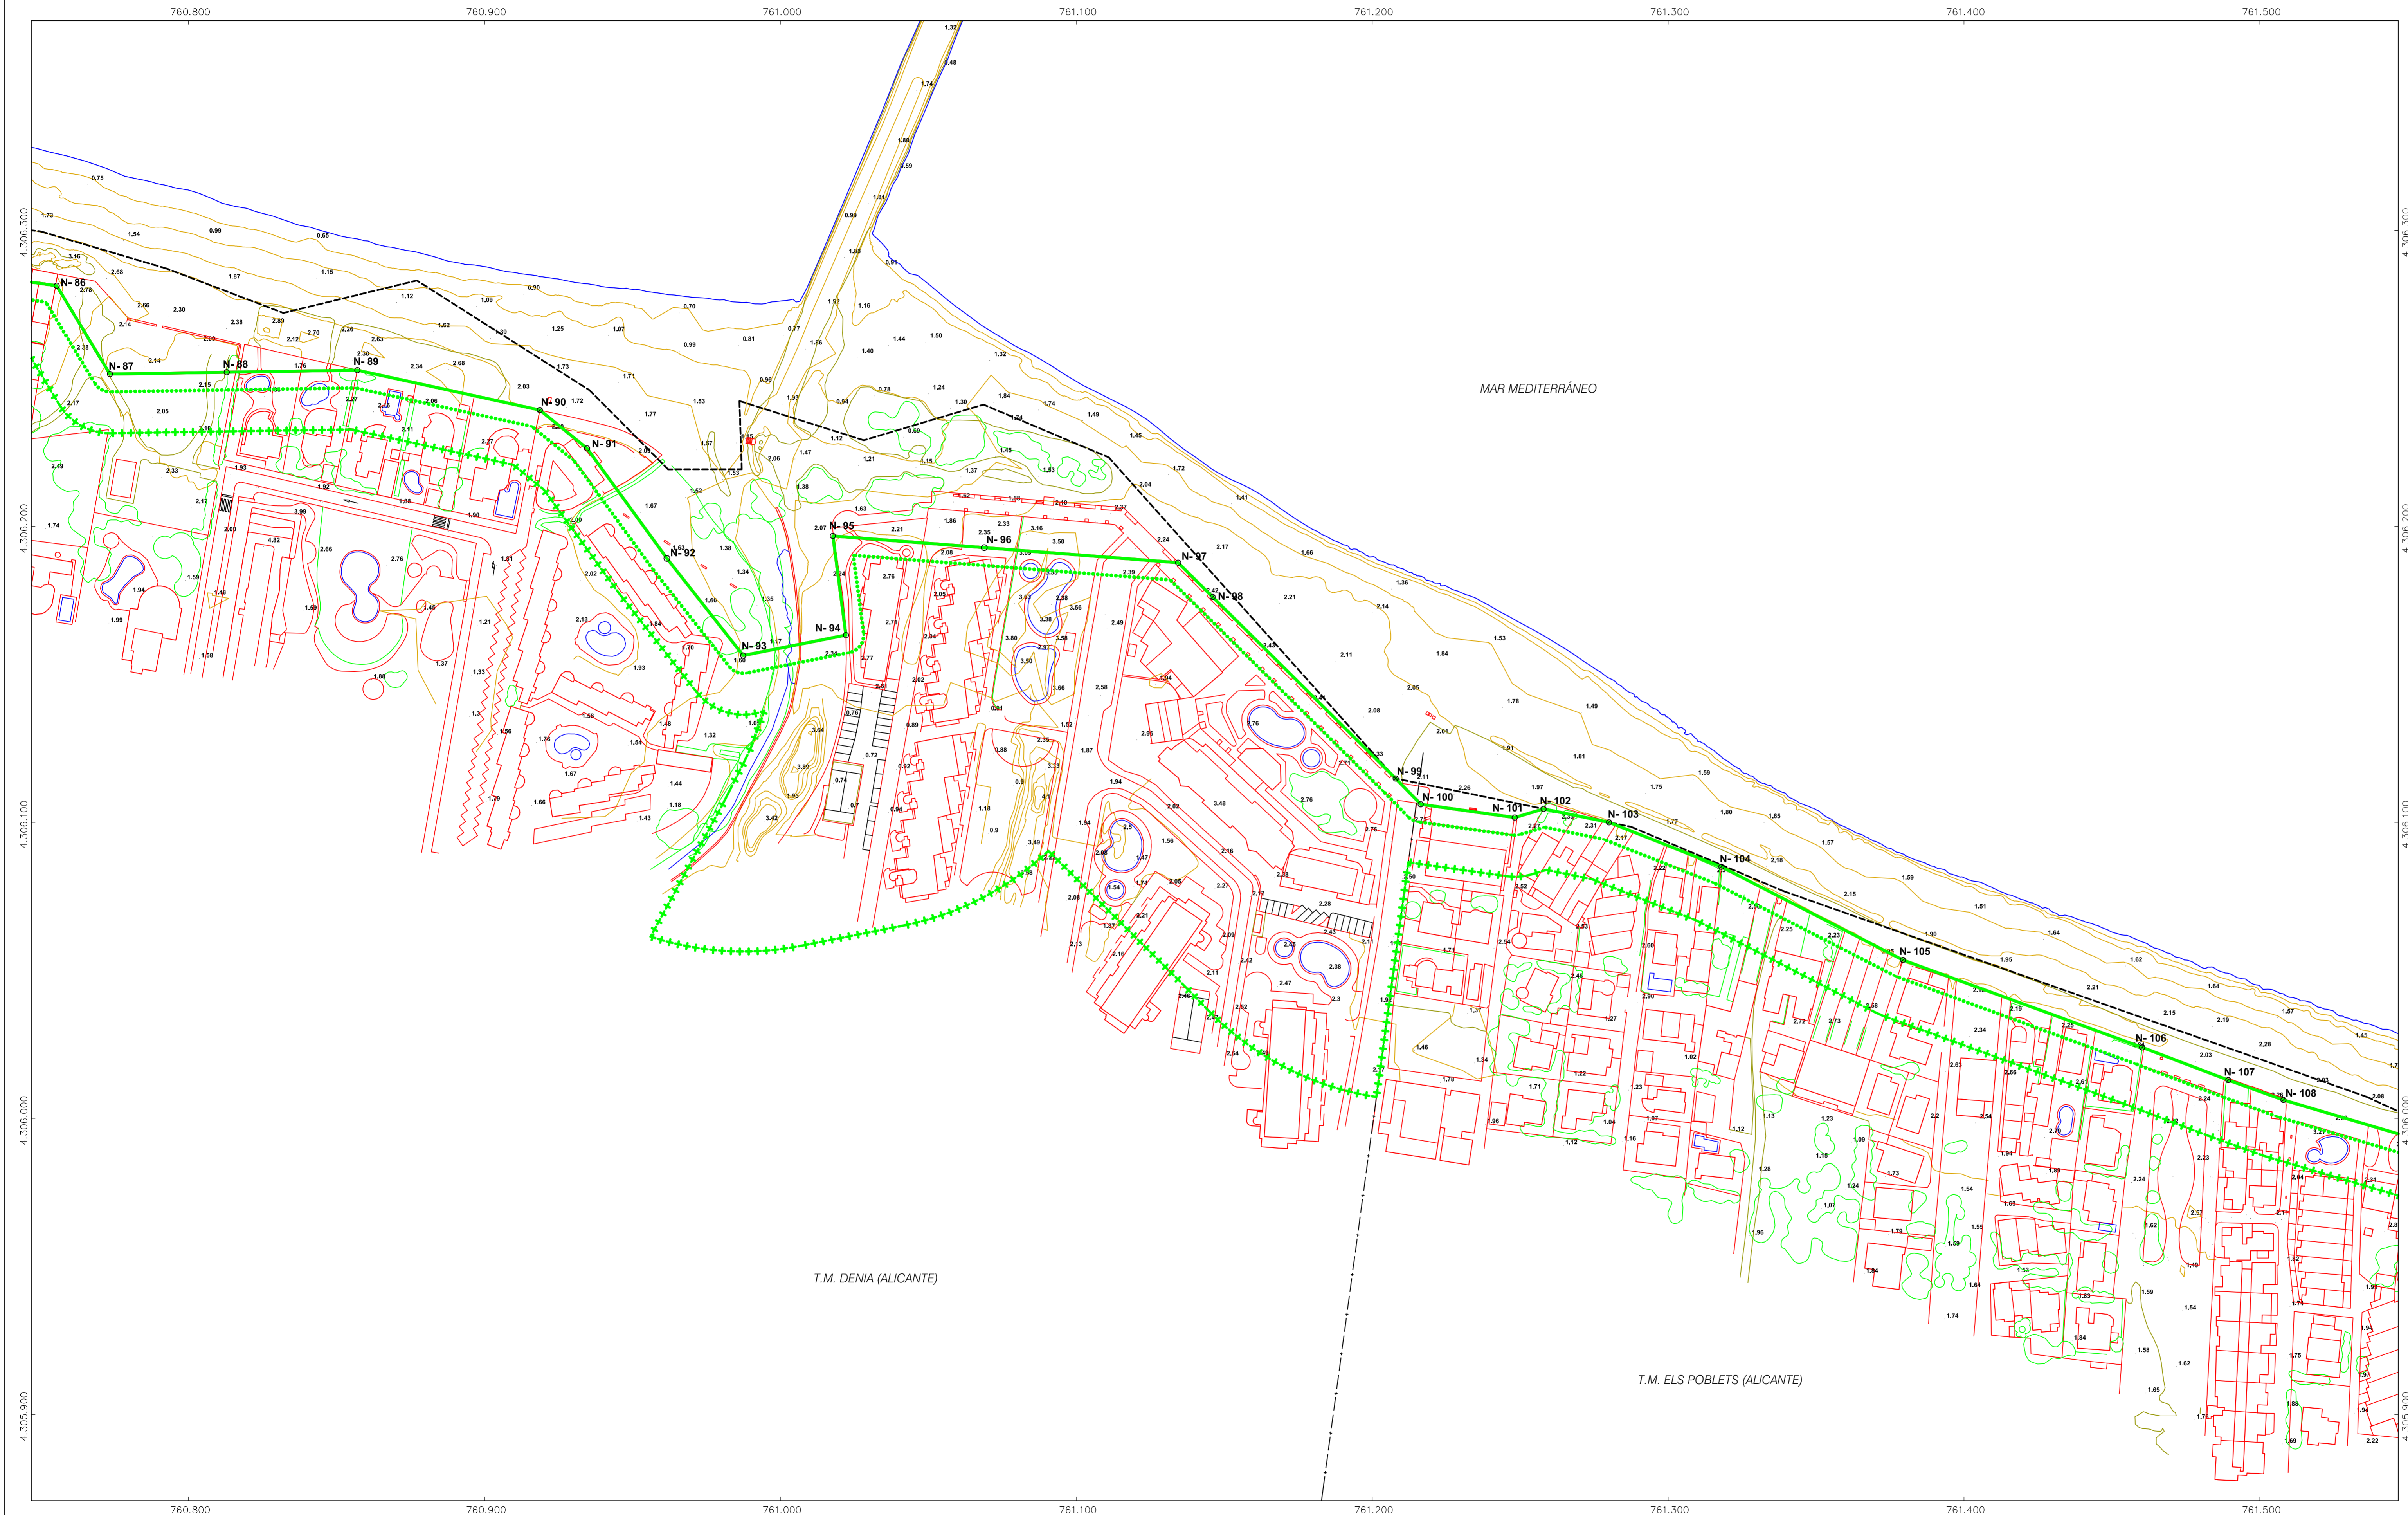



DESLINDE DEL DOMINIO PÚBLICO MARÍTIMO-TERRESTRE
EN EL TRAMO DE COSTA COMPRENDIDO ENTRE EL
VÉRTICE M-5 DEL DESLINDE DL-41-A, SITUADO EN LA
PLAYA DE LES DEVESES, Y EL VÉRTICE M-5 DEL
DESLINDE DL-23/2-A, EN LA ZONA DEL PALMAR

TT. MM. DE DENIA (ALICANTE) Y ELS POBLETS (ALICANTE)

DENIA NORTE - SUBTRAMO CENTRO

REFERENCIA DES01/21/03/0002	ESCALA 1 / 1.000	ESCALA GRÁFICA 0 10 20 30 40 50	HUJA EN SUBTRAMO 4/9
PLANOS DE INFORMACIÓN PÚBLICA			HUJA EN TOTAL DENIA NORTE 9/19

EXAMINADO Y CONFORME

EL TÉCNICO SUPERIOR N26

Fdo. José Manuel Sanes Linares

EL JEFE DEL SERVICIO DE GESTIÓN DEL
DOMINIO PÚBLICO

Fdo. Antonio Pascual Torres

Fecha 27/09/2023

INFORMACIÓN CARTOGRÁFICA

PROYECCIÓN U.T.M. - DATUM ETRS89 (HUSO 30)
ALTITUDES REFERIDAS AL NIVEL MEDIO DEL MAR EN ALICANTE
CARTOGRAFÍA BASE SEGÚN VUELO FOTOGRAMÉTRICO EFECTUADO EN 2008
CON TRIANGULACIÓN PROPIA REFERIDA A LA RED GEODÉSICA NACIONAL.
APOYO REALIZADO EN CAMPO POR EDYMA, S.L.
RESTITUCIÓN Y DIBUJO REALIZADOS EN 2011 POR EDYMA, S.L.

ACTUALIZACIÓN CARTOGRÁFICA Y ALTIMÉTRICA DEL BORDE COSTERO
SEGÚN VUELO FOTOGRAMÉTRICO EFECTUADO EN 2003, CON APOYO DE
CAMPO, RESTITUCIÓN Y DIBUJO REALIZADO POR ASDION, S.L.
INTERDISTANCIA DE CURVAS DE NIVEL 0,50 METROS.

GRÁFICO DE DISTRIBUCIÓN DE HOJAS
(NUMERACIÓN ÚNICA PARA LOS TRES SUBTRAMOS DE DENIA NORTE)


8 9 10

SIGNOS CONVENCIONALES PARTICULARES

- LINEA DE AGUA
- LINEA INTERIOR FRONTERA DEL MAR
- LINEA DE DESLINDE DEL D. P. M. T.
- LINEA INTERIOR SERVIDUMBRE DE TRANSITO
- LINEA INTERIOR SERVIDUMBRE DE PROTECCION
- OTROS DESLINDES AÑADIDOS AL TRAMO
- LINEA DE DESLINDES ANTERIORES A LDM
- LINEA TÉCNICA MUNICIPAL
- ⊗ VÉRTICE COINCIDENTE CON ANTERIORES YA APROBADOS NO APROBADOS
- ⊙ VÉRTICE COINCIDENTE CON ANTERIORES INICADOS
- NUEVO VÉRTICE SIN COINCIDENCIAS ANTERIORES

VÉRTICES DEL DESLINDE DEL D. P. M. T.

VÉRTICE	X	Y	DIST. PARCIAL	DIST. ORIGIN
N-109	761592,388	4305981,347	85,04	5599,30
N-110	761649,428	4305947,847	66,08	5665,38
N-111	761703,588	4305936,947	65,02	5750,40
N-112	761790,968	4305925,767	47,82	5796,22
N-113	761799,488	4305930,557	18,51	5876,73
N-114	761856,519	4305963,301	61,40	5878,13
N-115	761912,047	4305975,447	59,78	5937,91
N-116	761908,523	4306015,850	61,58	5999,49
N-117	761902,490	4306002,522	49,89	6048,48
N-118	762036,478	4306005,090	45,74	6095,22
N-119	76207,280	4306075,416	36,32	6133,54
N-120	762106,998	4306087,887	37,76	6169,30
N-121	762133,998	4306087,707	39,75	6209,05
N-122	762152,801	4306023,794	39,22	6248,27
N-123	762165,702	4305989,468	38,89	6284,96
N-124	762186,545	4306013,232	31,45	6316,41
N-125	762219,006	4306056,466	56,32	6372,73
N-126	762269,119	4306029,654	57,03	6426,76
N-127	762319,948	4305999,896	58,90	6488,86

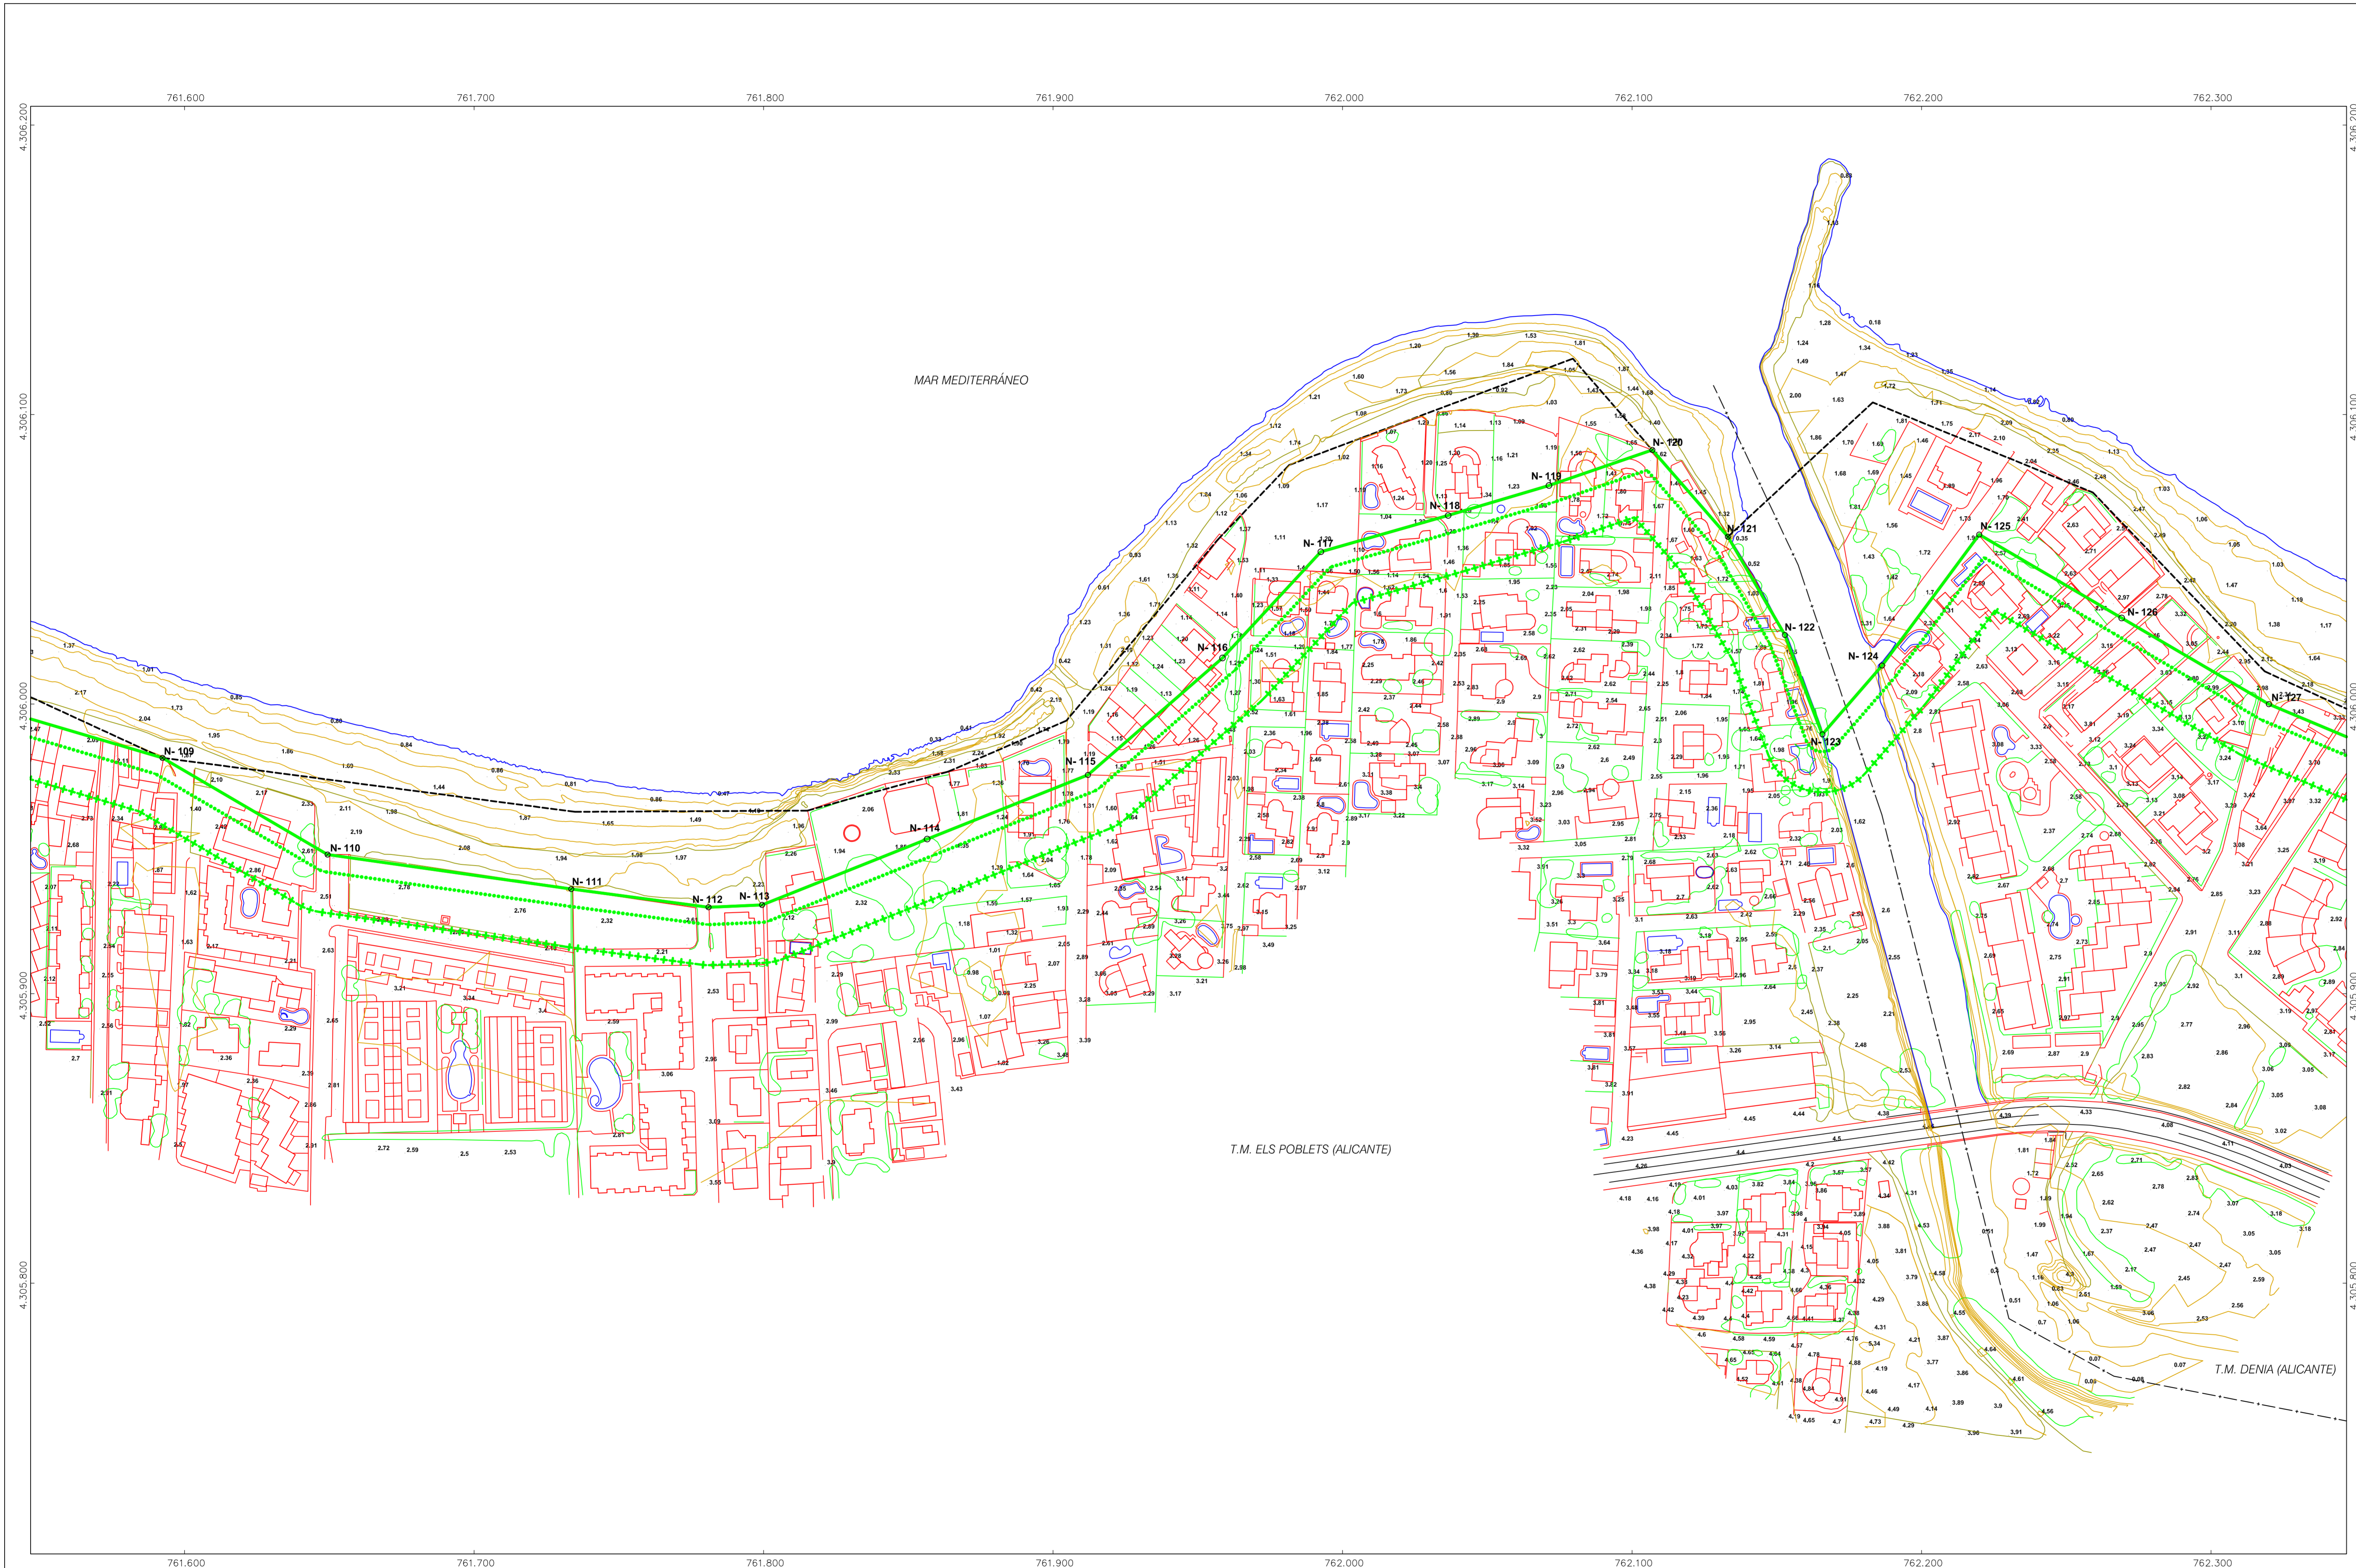



DESLINDE DEL DOMINIO PÚBLICO MARÍTIMO-TERRESTRE
EN EL TRAMO DE COSTA COMPRENDIDO ENTRE EL
VÉRTICE M-5 DEL DESLINDE DL-41-A, SITUADO EN LA
PLAYA DE LES DEVESES, Y EL VÉRTICE M-5 DEL
DESLINDE DL-23/2-A, EN LA ZONA DEL PALMAR

TT. MM. DE DENIA (ALICANTE) Y ELS POBLETS (ALICANTE)

DENIA NORTE - SUBTRAMO CENTRO

REFERENCIA DES01/21/03/0002	ESCALA 1 / 1.000	ESCALA GRÁFICA 	HUJA EN SUBTRAMO 5/9
PLANOS DE INFORMACIÓN PÚBLICA			HUJA EN TOTAL DENIA NORTE 10/19

EXAMINADO Y CONFORME

EL TÉCNICO SUPERIOR N26

Fdo. José Manuel Sanes Linares

EL JEFE DEL SERVICIO DE GESTIÓN DEL
DOMINIO PÚBLICO

Fdo. Antonio Pascual Torres


Fecha 27/09/2023

INFORMACIÓN CARTOGRÁFICA

PROYECCIÓN U.T.M. - DATUM ETRE89 (HUSO 30)
ALTITUDES REFERIDAS AL NIVEL MEDIO DEL MAR EN ALICANTE

CARTOGRAFÍA BASE SEGÚN VUELO FOTOGRAMÉTRICO EFECTUADO EN 2008
CON TRIANGULACIÓN PROPIA REFERIDA A LA RED GEODÉSICA NACIONAL.
APOYO REALIZADO EN CAMPO POR EDYMA, S.L.
RESTITUCIÓN Y DIBUJO REALIZADOS EN 2011 POR EDYMA, S.L.

ACTUALIZACIÓN CARTOGRÁFICA Y ALTIMÉTRICA DEL BORDE COSTERO
SEGÚN VUELO FOTOGRAMÉTRICO EFECTUADO EN 2003, CON APOYO DE
CAMPO, RESTITUCIÓN Y DIBUJO REALIZADO POR ASDIRON, S.L.
(INTERDISTANCIA DE CURVAS DE NIVEL 0,50 METROS)

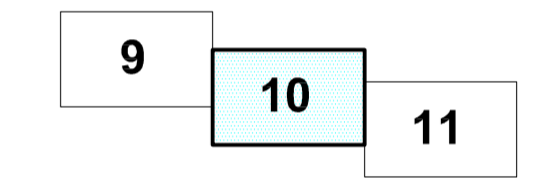


SIGNOS CONVENCIONALES PARTICULARES

LÍNEA DE AGUA	LÍNEA DE DESLINDE ANTERIORES A LCM
LÍMITE INTERIOR FRONTERA DEL MAR	LÍMITE TÉCNICO MUNICIPAL
LÍNEA DE DESLINDE DEL D. P. M. T.	VÉRTICE COINCIDENTE CON ANTERIORES YA APROXIMADOS
LÍMITE INTERIOR SERVIDUMBRE DE TRANSITO	VÉRTICE COINCIDENTE CON ANTERIORES INICADOS
LÍMITE INTERIOR SERVIDUMBRE DE PROTECCIÓN	NUEVO VÉRTICE SIN COINCIDENCIAS ANTERIORES
OTROS DESLINDES AJENOS AL TRAMO	

VÉRTICES DEL DESLINDE DEL D. P. M. T.

VÉRTICE	X	Y	DIST. PARCIAL	DIST. ORIGIN
N-128	762378.423	4305975.329	63.43	6552.09
N-129	762438.437	4305950.116	65.10	6617.19
N-130	762465.273	4305930.271	30.66	6547.85
N-131	762538.853	4305906.872	76.92	6724.77
N-132	762603.224	4305878.390	70.32	6795.09
N-133	762670.801	4305848.430	75.75	6870.84
N-134	762740.314	4305818.121	75.83	6946.67
N-135	762803.714	4305780.476	66.16	7015.83
N-136	762853.592	4305740.875	22.96	7088.81
N-137	762897.542	4305706.470	35.96	7074.77
N-138	762904.636	4305743.549	52.38	7127.15
N-139	762944.843	4305723.980	44.72	7171.87
N-140	762971.873	4305710.801	30.07	7201.94
N-141	763013.952	4305690.169	46.86	7248.80
N-142	763051.292	4305668.956	52.73	7301.53
N-143	763089.574	4305648.561	33.73	7335.26
N-144	763128.277	4305633.040	41.70	7376.96

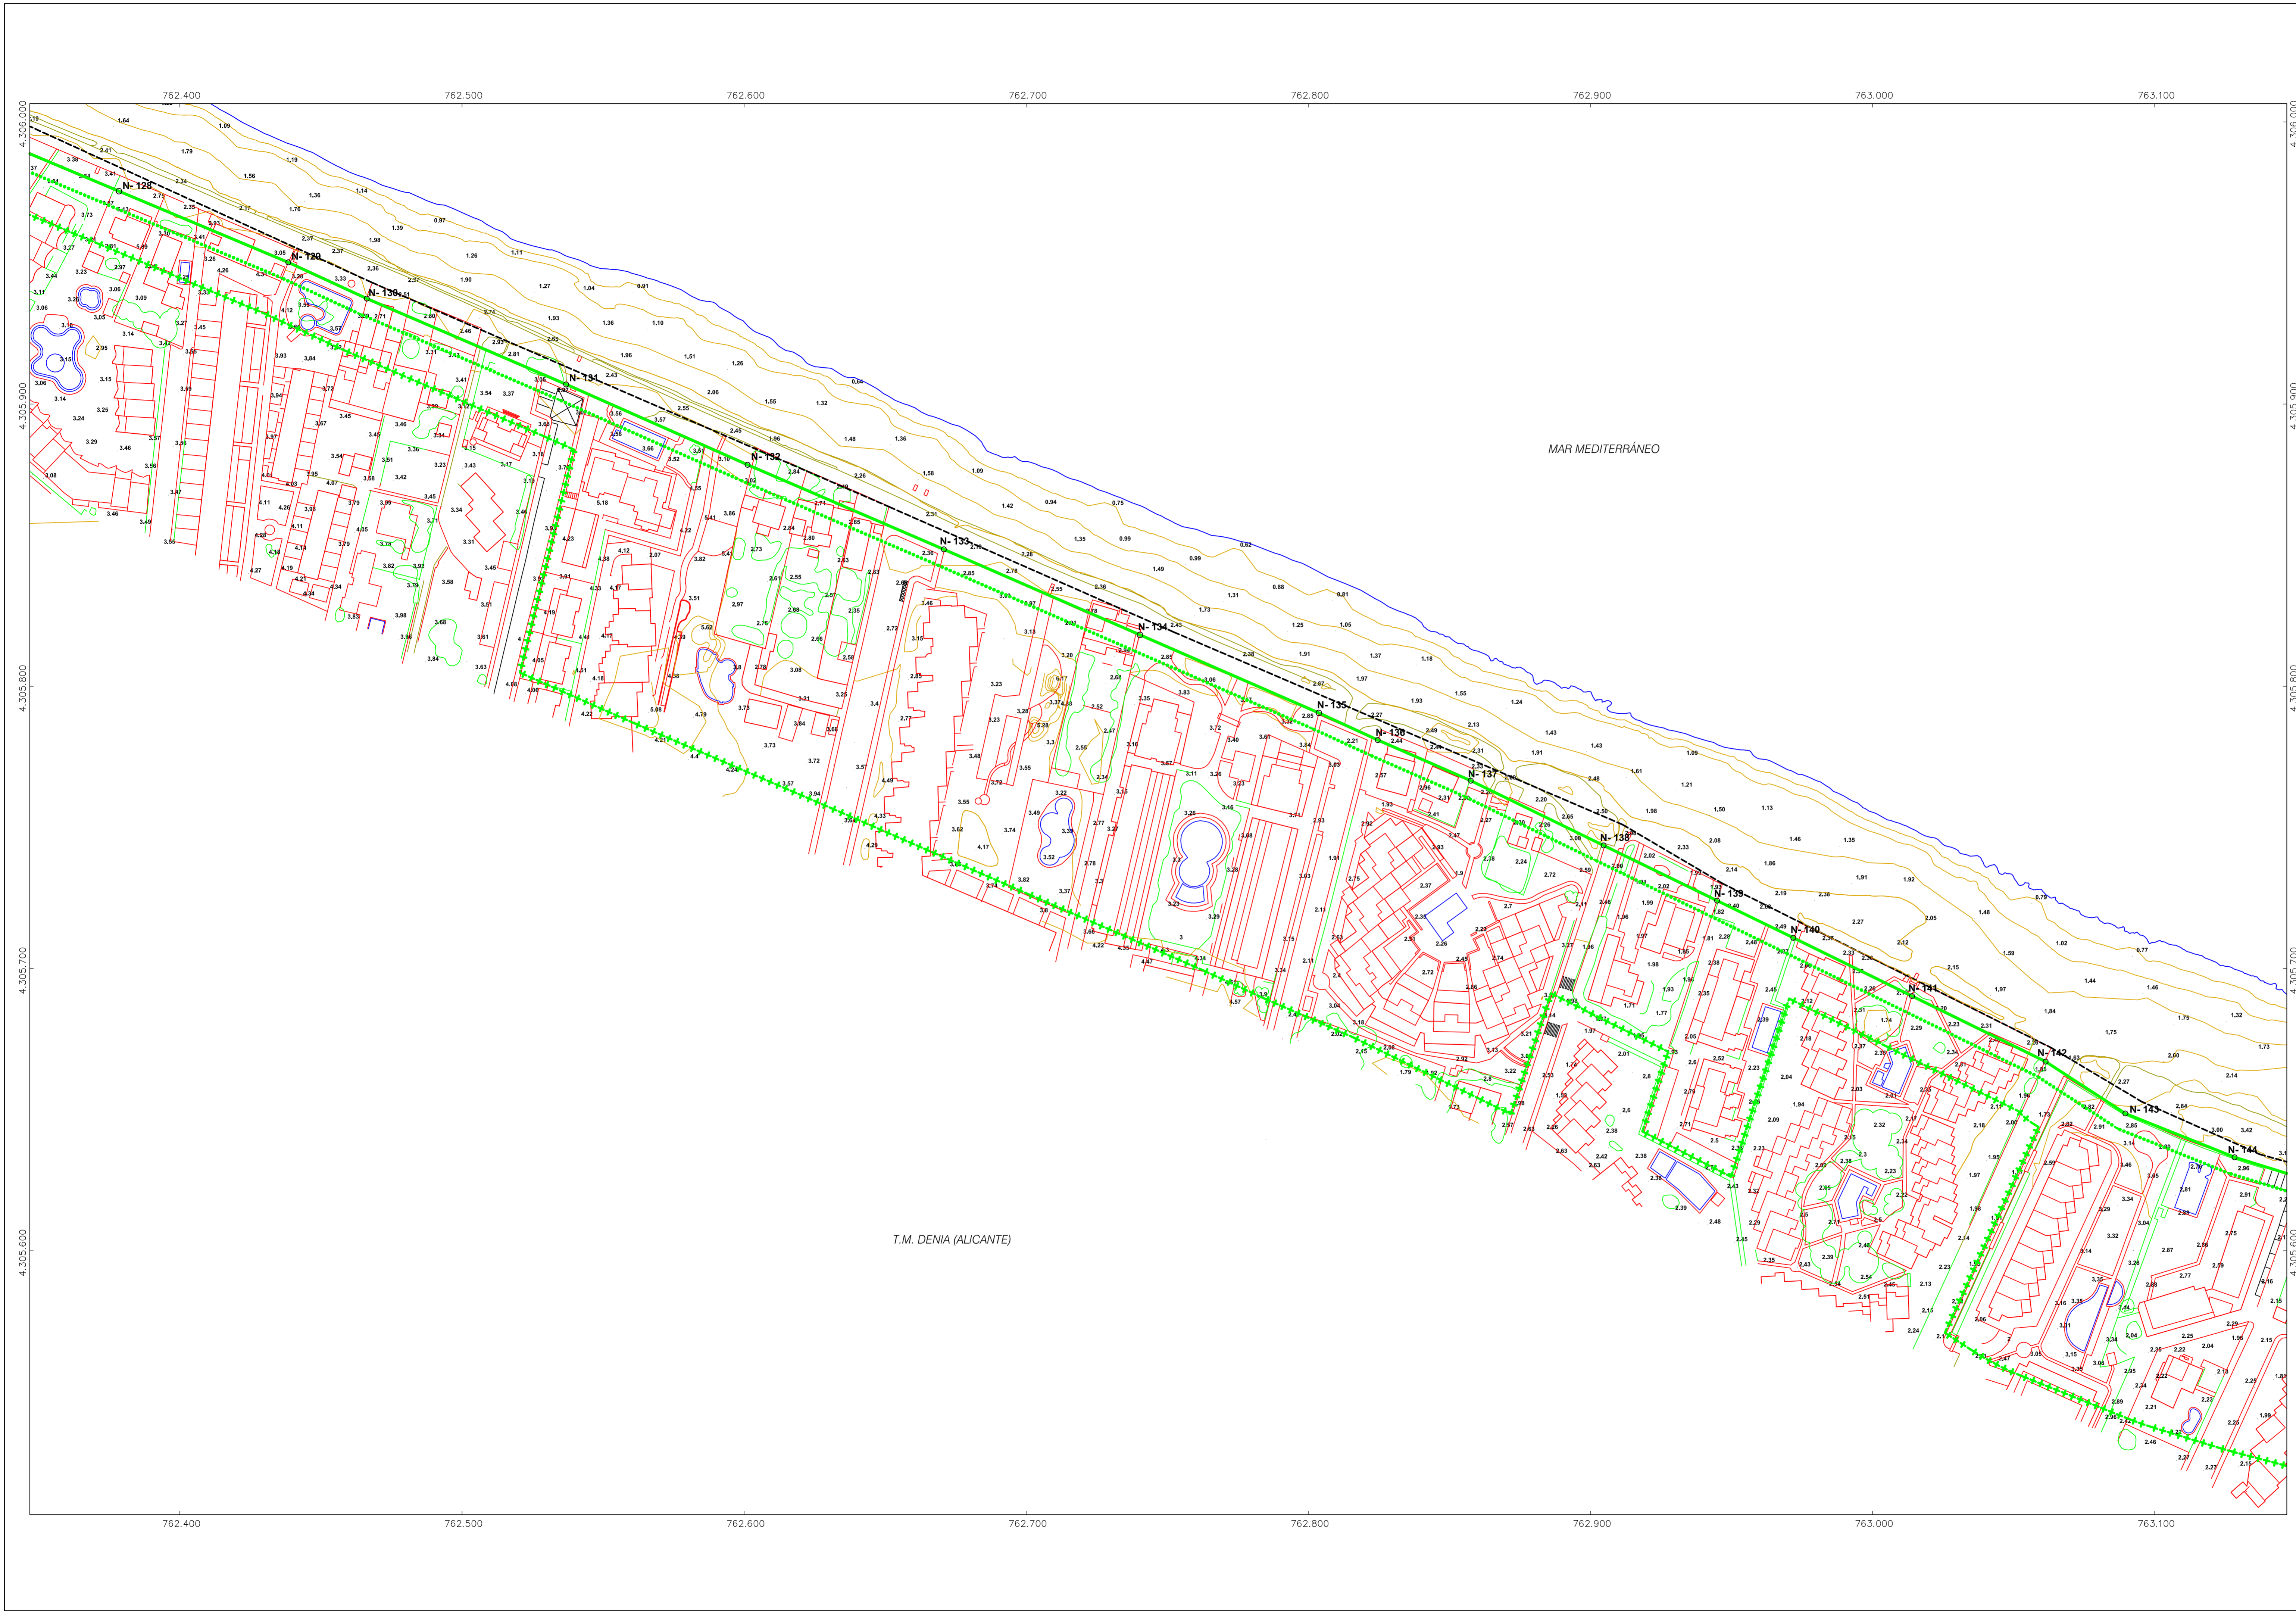


DESLINDE DEL DOMINIO PÚBLICO MARÍTIMO-TERRESTRE EN EL TRAMO DE COSTA COMPRENDIDO ENTRE EL VÉRTICE M-5 DEL DESLINDE DL-41-A, SITUADO EN LA PLAYA DE LES DEVESES, Y EL VÉRTICE M-5 DEL DESLINDE DL-23/2-A, EN LA ZONA DEL PALMAR


TT. MM. DE DENIA (ALICANTE) Y ELS POBLETS (ALICANTE)

DENIA NORTE - SUBTRAMO CENTRO

REFERENCIA DES01/21/03/0002	ESCALA 1 / 1.000	ESCALA GRÁFICA 0 10 20 30 40 50	Hoja en subtramo 6/9
PLANOS DE INFORMACIÓN PÚBLICA			Hoja en total 11/19

EXAMINADO Y CONFORME

EL TÉCNICO SUPERIOR N.º6

 Fdo. José Manuel Sanes Linares

EL JEFE DEL SERVICIO DE GESTIÓN DEL DOMINIO PÚBLICO

 Fdo. Antonio Pascual Torres

Fecha 27/09/2023

INFORMACIÓN CARTOGRÁFICA

PROYECCIÓN U.T.M. - DATUM ETREBR99 (HUSO 30)
 ALTITUDES REFERIDAS AL NIVEL MEDIO DEL MAR EN ALICANTE








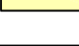
 
 

CARTOGRAFÍA BASE SEGÚN VUELO FOTOGRAMÉTRICO EFECTUADO EN 2008 CON TRIANGULACIÓN PROPIA REFERIDA A LA RED GEODÉSICA NACIONAL. APOYO REALIZADO EN CAMPO POR EDYMA, S.L. RESTITUCIÓN Y DIBUJO REALIZADOS EN 2011 POR EDYMA, S.L.

ACTUALIZACIÓN CARTOGRÁFICA Y ALTIMÉTRICA DEL BORDE COSTERO SEGÚN VUELO FOTOGRAMÉTRICO EFECTUADO EN EL BRUJ CON APOYO DE CAMPO. RESTITUCIÓN Y DIBUJO REALIZADO POR ASDION, S.L. (INTERFERENCIA DE CURVAS DE NIVEL 0,50 METROS).

GRÁFICO DE DISTRIBUCIÓN DE HOJAS (NUMERACIÓN ÚNICA PARA LOS TRES SUBTRAMOS DE DENIA NORTE)

10	11	13
		12

SIGNOS CONVENCIONALES PARTICULARES

 LINEA DE AGUA	 LINEA DE DESLINDE ANTERIORES A LDM
 LINEA INTERIOR RIBERA DEL MAR	 VÉRTICE CONCORDANTE CON ANTERIORES YA APROBADOS
 LINEA DE DELINEADO DEL D. P. M. T.	 VÉRTICE CONCORDANTE CON ANTERIORES INICADOS NO APROBADOS
 LINEA INTERIOR SERVIDUMBRE DE TRANSITO	 NUEVO VÉRTICE SIN CONCORDENCIAS ANTERIORES
 LINEA INTERIOR SERVIDUMBRE DE PROTECCION	 TERRENO CEDIDO PARA SU INCORPORACION AL D.P.M.T.
 OTROS DESLINDES AJENOS AL TRAMO	

VÉRTICES DEL DESLINDE DEL D. P. M. T.

VÉRTICE	X	Y	DIST. PARCIAL	DIST. ORIGEN
N-145	76352,453	430525,591	25,30	7402,26
N-146	76323,046	430594,291	83,35	7485,61
N-147	76325,110	430556,037	23,85	7509,56
N-148	76333,278	430575,823	61,30	7570,86
N-149	76337,695	430579,046	61,51	7632,37
N-150	76343,196	430562,529	62,60	7694,97
N-151	76347,903	430574,254	34,61	7756,58
N-152	76347,639	430570,423	8,96	7736,14
N-153	76347,590	430566,859	3,61	7741,75
N-154	76346,583	430546,284	23,48	7765,23
N-155	76347,847	430558,788	11,16	7776,39
N-156	76348,591	430553,726	20,99	7797,38
N-157	76349,463	430559,944	11,67	7809,05
N-158	76349,267	430556,619	31,57	7840,62
N-159	76351,240	430556,755	6,40	7847,02
N-160	76356,416	430561,319	79,40	7908,42
N-161a	76350,046	430562,059	53,80	7980,22
N-161b	76351,196	4305617,246	5,31	7985,53
N-161c	763739,301	4305619,345	88,12	8073,65
N-162	763740,203	430562,484	3,27	8076,92
N-163	76376,303	430560,515	16,20	8096,12
N-164	763829,215	4305607,942	71,03	8167,15
N-165	763859,824	4305602,419	31,20	8198,35
N-166	763879,021	4305606,452	19,52	8217,87
N-167	763910,145	4305605,695	31,13	8249,00
N-168	763931,168	4305599,391	21,95	8270,95

VÉRTICES DE LA LIMITACIÓN DE LA RIBERA DEL MAR DIFERENCIADA

VÉRTICE	X	Y	DIST. PARCIAL	DIST. ORIGEN
N-160	76356,416	430561,319	0,00	0,00
R-161a	76360,246	430560,726	65,44	65,44
R-162b	76376,037	430560,674	96,11	121,55
N-162	763740,203	430562,484	24,27	145,82




DESLINDE DEL DOMINIO PÚBLICO MARÍTIMO-TERRESTRE EN EL TRAMO DE COSTA COMPRENDIDO ENTRE EL VÉRTICE M-5 DEL DESLINDE DL-41-A, SITUADO EN LA PLAYA DE LES DEVESES, Y EL VÉRTICE M-5 DEL DESLINDE DL-23/2-A, EN LA ZONA DEL PALMAR


TT. MM. DE DENIA (ALICANTE) Y ELS POBLETS (ALICANTE)

DENIA NORTE - SUBTRAMO CENTRO

REFERENCIA DES01/21/03/0002	ESCALA 1 / 1.000	ESCALA GRAFICA 0 10 20 30 40 50	Hoja en subtramo 7/9
PLANOS DE INFORMACIÓN PÚBLICA			Hoja en total 12 / 19

EXAMINADO Y CONFORME

EL TÉCNICO SUPERIOR N.º6

 Fdo. José Manuel Sanes Linares

EL JEFE DEL SERVICIO DE GESTIÓN DEL DOMINIO PÚBLICO

 Fdo. Antonio Pascual Torres

Fecha 27/09/2023

INFORMACIÓN CARTOGRÁFICA

PROYECCIÓN U.T.M. - DATUM ETREBR (HUSO 30)
 ALTITUDES REFERIDAS AL NIVEL MEDIO DEL MAR EN ALICANTE




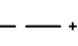







CARTOGRAFÍA BASE SEGÚN VUELO FOTOGRAMÉTRICO EFECTUADO EN 2008 CON TRIANGULACIÓN PROPIA REFERIDA A LA RED GEODÉSICA NACIONAL. APOYO REALIZADO EN CAMPO POR EDYMA, S.L. RESTITUCIÓN Y DIBUJO REALIZADOS EN 2011 POR EDYMA, S.L.

ACTUALIZACIÓN CARTOGRÁFICA Y ALTIMETRÍA DEL BORDE COSTERO SEGÚN VUELO FOTOGRAMÉTRICO EFECTUADO EN 2003 CON APOYO DE CAMPO. RESTITUCIÓN Y DIBUJO REALIZADO POR ASDRON, S.L. (INTERDISTANCIA DE CURVAS DE NIVEL 0,50 METROS)

GRÁFICO DE DISTRIBUCIÓN DE HOJAS (NUMERACIÓN ÚNICA PARA LOS TRES SUBTRAMOS DE DENIA NORTE)


	13	14
11	12	

SIGNOS CONVENCIONALES PARTICULARES

 LINEA DE AGUA	 LINEA DE DESLINDE ANTERIORES A LCM
 LINEA INTERIOR FRONTERA DEL MAR	 LIMITE TÉCNICO MUNICIPAL
 LINEA DE DESLINDE DEL D. P. M. T.	 VÉRTICE COINCIDENTE CON ANTERIORES YA APROBADOS
 LINEA INTERIOR SERVIDUMBRE DE TRANSMITO	 VÉRTICE COINCIDENTE CON ANTERIORES INICADOS NO APROBADOS
 LIMITE INTERIOR SERVIDUMBRE DE PROTECCION	 NUEVO VERTICE SIN COINCIDENCIAS ANTERIORES
 OTROS DESLINDES AJENOS AL TRAMO	

VÉRTICES DEL DESLINDE DEL D. P. M. T.

VERTICE	X	Y	DIST. PARCIAL	DIST. ORIGEN
N-169	763981,903	4305591,526	51,40	6322,35
N-170	764035,432	4305583,246	54,11	6376,46
N-171	764030,919	4305551,426	32,26	6408,74
N-172	764078,242	4305558,013	45,67	6457,41
N-173	764137,798	4305614,939	82,39	6539,80
N-174	764157,977	4305622,739	21,63	6561,43
N-175	764181,409	4305645,625	32,75	6594,18
N-176	764254,176	4305670,544	76,62	6671,10
N-177	764343,405	4305703,223	94,35	6765,45
N-178	764360,722	4305707,013	18,26	6783,71
N-179	764422,939	4305725,313	68,34	6852,05
N-180	764431,074	4305739,617	9,20	6861,25
N-181	764470,574	4305770,593	50,20	6911,45
N-182	764515,104	4305814,351	62,43	6973,88
N-183	764537,781	4305836,755	31,86	7005,74

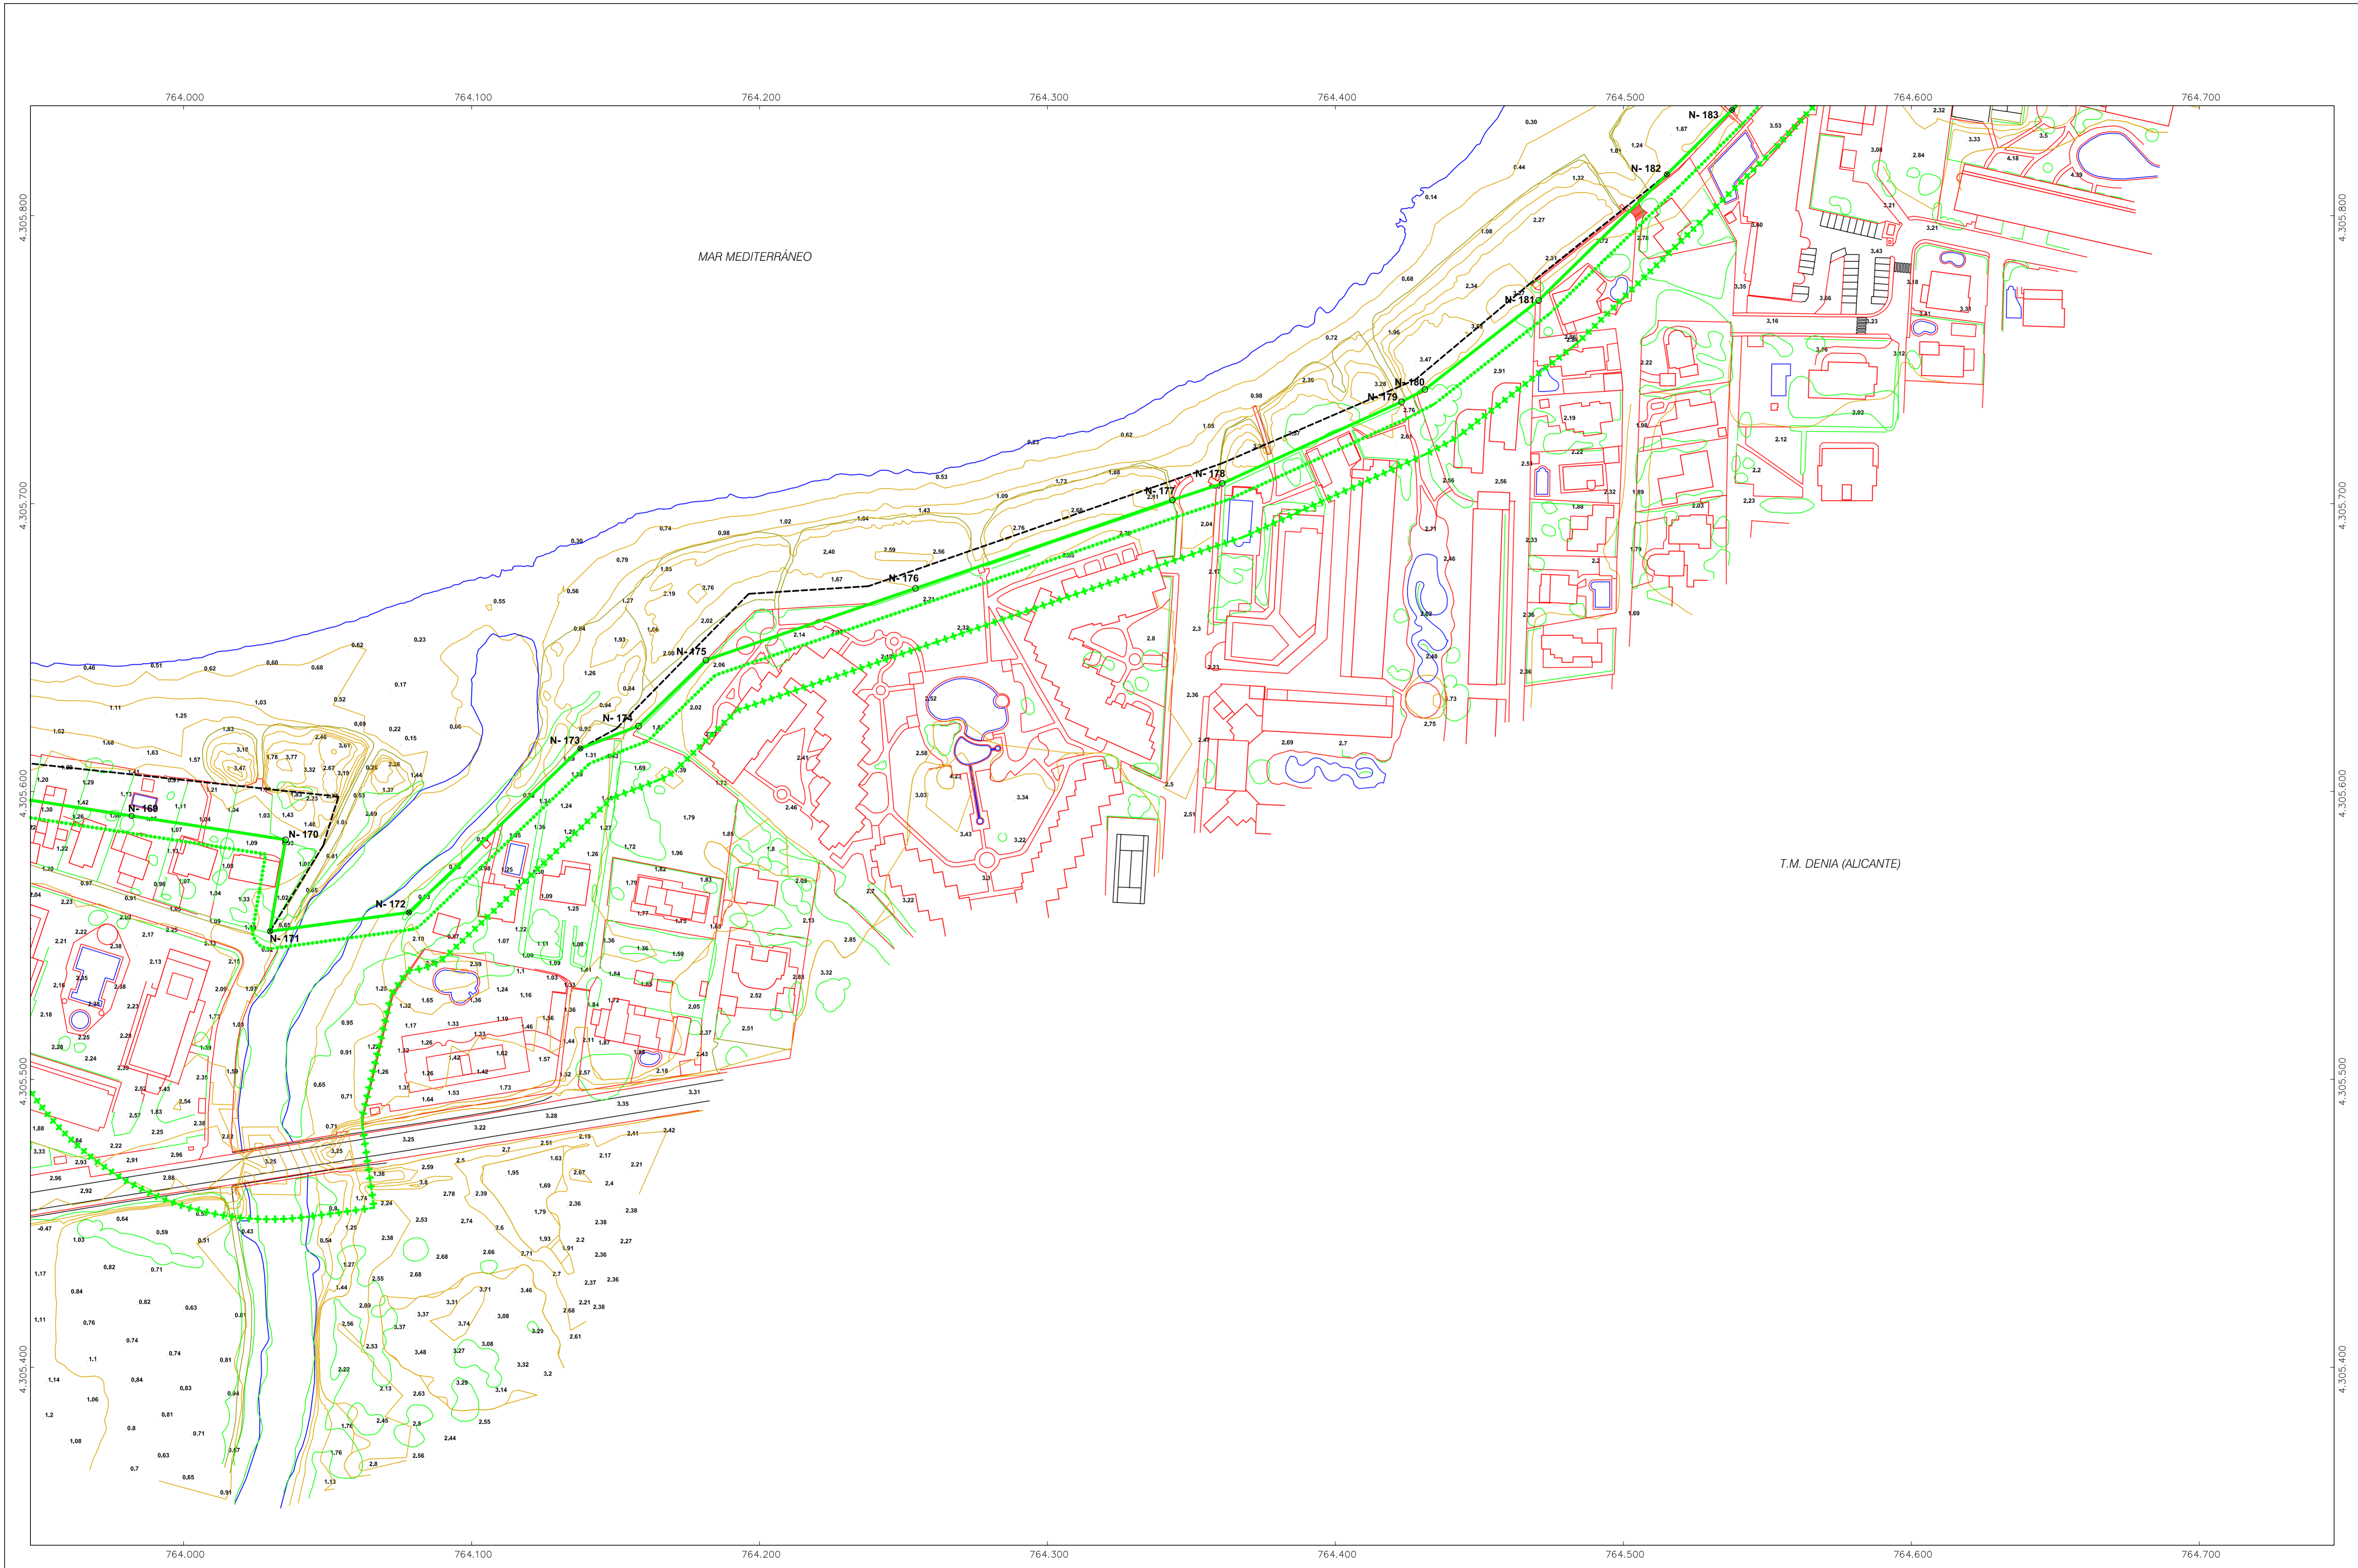



MINISTERIO
PARA LA TRANSICIÓN ECOLÓGICA
Y EL RETO DEMOGRÁFICO

SECRETARÍA DE ESTADO DE
MEDIO AMBIENTE
DIRECCIÓN GENERAL
DE LA COSTA Y EL MAR
SERVICIO PROVINCIAL DE
COSTAS DE ALICANTE

DESLINDE DEL DOMINIO PÚBLICO MARÍTIMO-TERRESTRE
EN EL TRAMO DE COSTA COMPARTIDO ENTRE EL
VÉRTICE M-5 DEL DESLINDE DL-41-A, SITUADO EN LA
PLAYA DE LES DEVESES, Y EL VÉRTICE M-5 DEL
DESLINDE DL-23/2-A, EN LA ZONA DEL PALMAR

TT. MM. DE DENIA (ALICANTE) Y ELS POBLETS (ALICANTE)

DENIA NORTE - SUBTRAMO CENTRO

REFERENCIA DES01/21/03/0002	ESCALA 1 / 1.000	ESCALA GRÁFICA 0 10 20 30 40 50	HOJA EN SUBTRAMO 9/9
PLANOS DE INFORMACIÓN PÚBLICA			HOJA EN TOTAL DENIA NORTE 13/19

EXAMINADO Y CONFORME

EL TÉCNICO SUPERIOR N.º 6

Fdo. José Manuel Sanes Linares

EL JEFE DEL SERVICIO DE GESTIÓN DEL
DOMINIO PÚBLICO

Fdo. Antonio Pascual Torres


Fecha 27/09/2023

INFORMACIÓN CARTOGRÁFICA

PROYECCIÓN U.T.M. - DATUM ETRS89 (HUSO 30)
ALTITUDES REFERIDAS AL NIVEL MEDIO DEL MAR EN ALICANTE
CARTOGRAFÍA BASE SEGÚN VUELO FOTOGRAMÉTRICO EFECTUADO EN 2008
CON TRIANGULACIÓN PROPIA REFERIDA A LA RED GEODÉSICA NACIONAL.
APOYO REALIZADO EN CAMPO POR EDYMA, S.L.
RESTITUCIÓN Y DIBUJO REALIZADOS EN 2011 POR EDYMA, S.L.

ACTUALIZACIÓN CARTOGRÁFICA Y ALTIMÉTRICA DEL BORDE COSTERO
SEGÚN VUELO FOTOGRAMÉTRICO EFECTUADO EN 2003, CON APOYO DE
CAMPO, RESTITUCIÓN Y DIBUJO REALIZADO POR ASDRON, S.L.
(INTERDISTANCIA DE CURVAS DE NIVEL 0,50 METROS)

GRÁFICO DE DISTRIBUCIÓN DE HOJAS
(NUMERACIÓN ÚNICA PARA LOS TRES SUBTRAMOS DE DENIA NORTE)

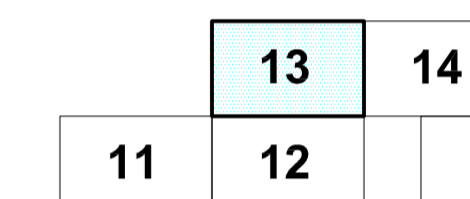


SIGNOS CONVENCIONALES PARTICULARES

LINEA DE AGUA	LINEA DE DESLINDE ANTERIORES A LCM
LIMITE INTERIOR FRONTERA DEL MAR	LIMITE TÉCNICO MUNICIPAL
LINEA DE DESLINDE DEL D. P. M. T.	VÉRTICE COINCIDENTE CON ANTERIORES YA APROBADOS NO APROBADOS
LIMITE INTERIOR SERVIDUMBRE DE TRANSITO	VÉRTICE COINCIDENTE CON ANTERIORES INICADOS NO APROBADOS
LIMITE INTERIOR SERVIDUMBRE DE PROTECCION	NUEVO VÉRTICE SIN COINCIDENCIAS ANTERIORES
OTROS DESLINDES AJENOS AL TRAMO	

VÉRTICES DEL DESLINDE DEL D. P. M. T.

VÉRTICE	X	Y	DIST PARCIAL	DIST ORIGEN
N-184	764561,269	4305982,279	34,70	9040,44
N-185	764572,857	4305987,457	27,70	9046,14
N-186	764603,479	4305985,109	52,54	9126,86
N-187	764618,958	4305984,436	13,30	9133,96
N-188	764661,155	4305989,724	69,55	9203,53
N-189	764706,351	4306002,497	46,97	9250,50

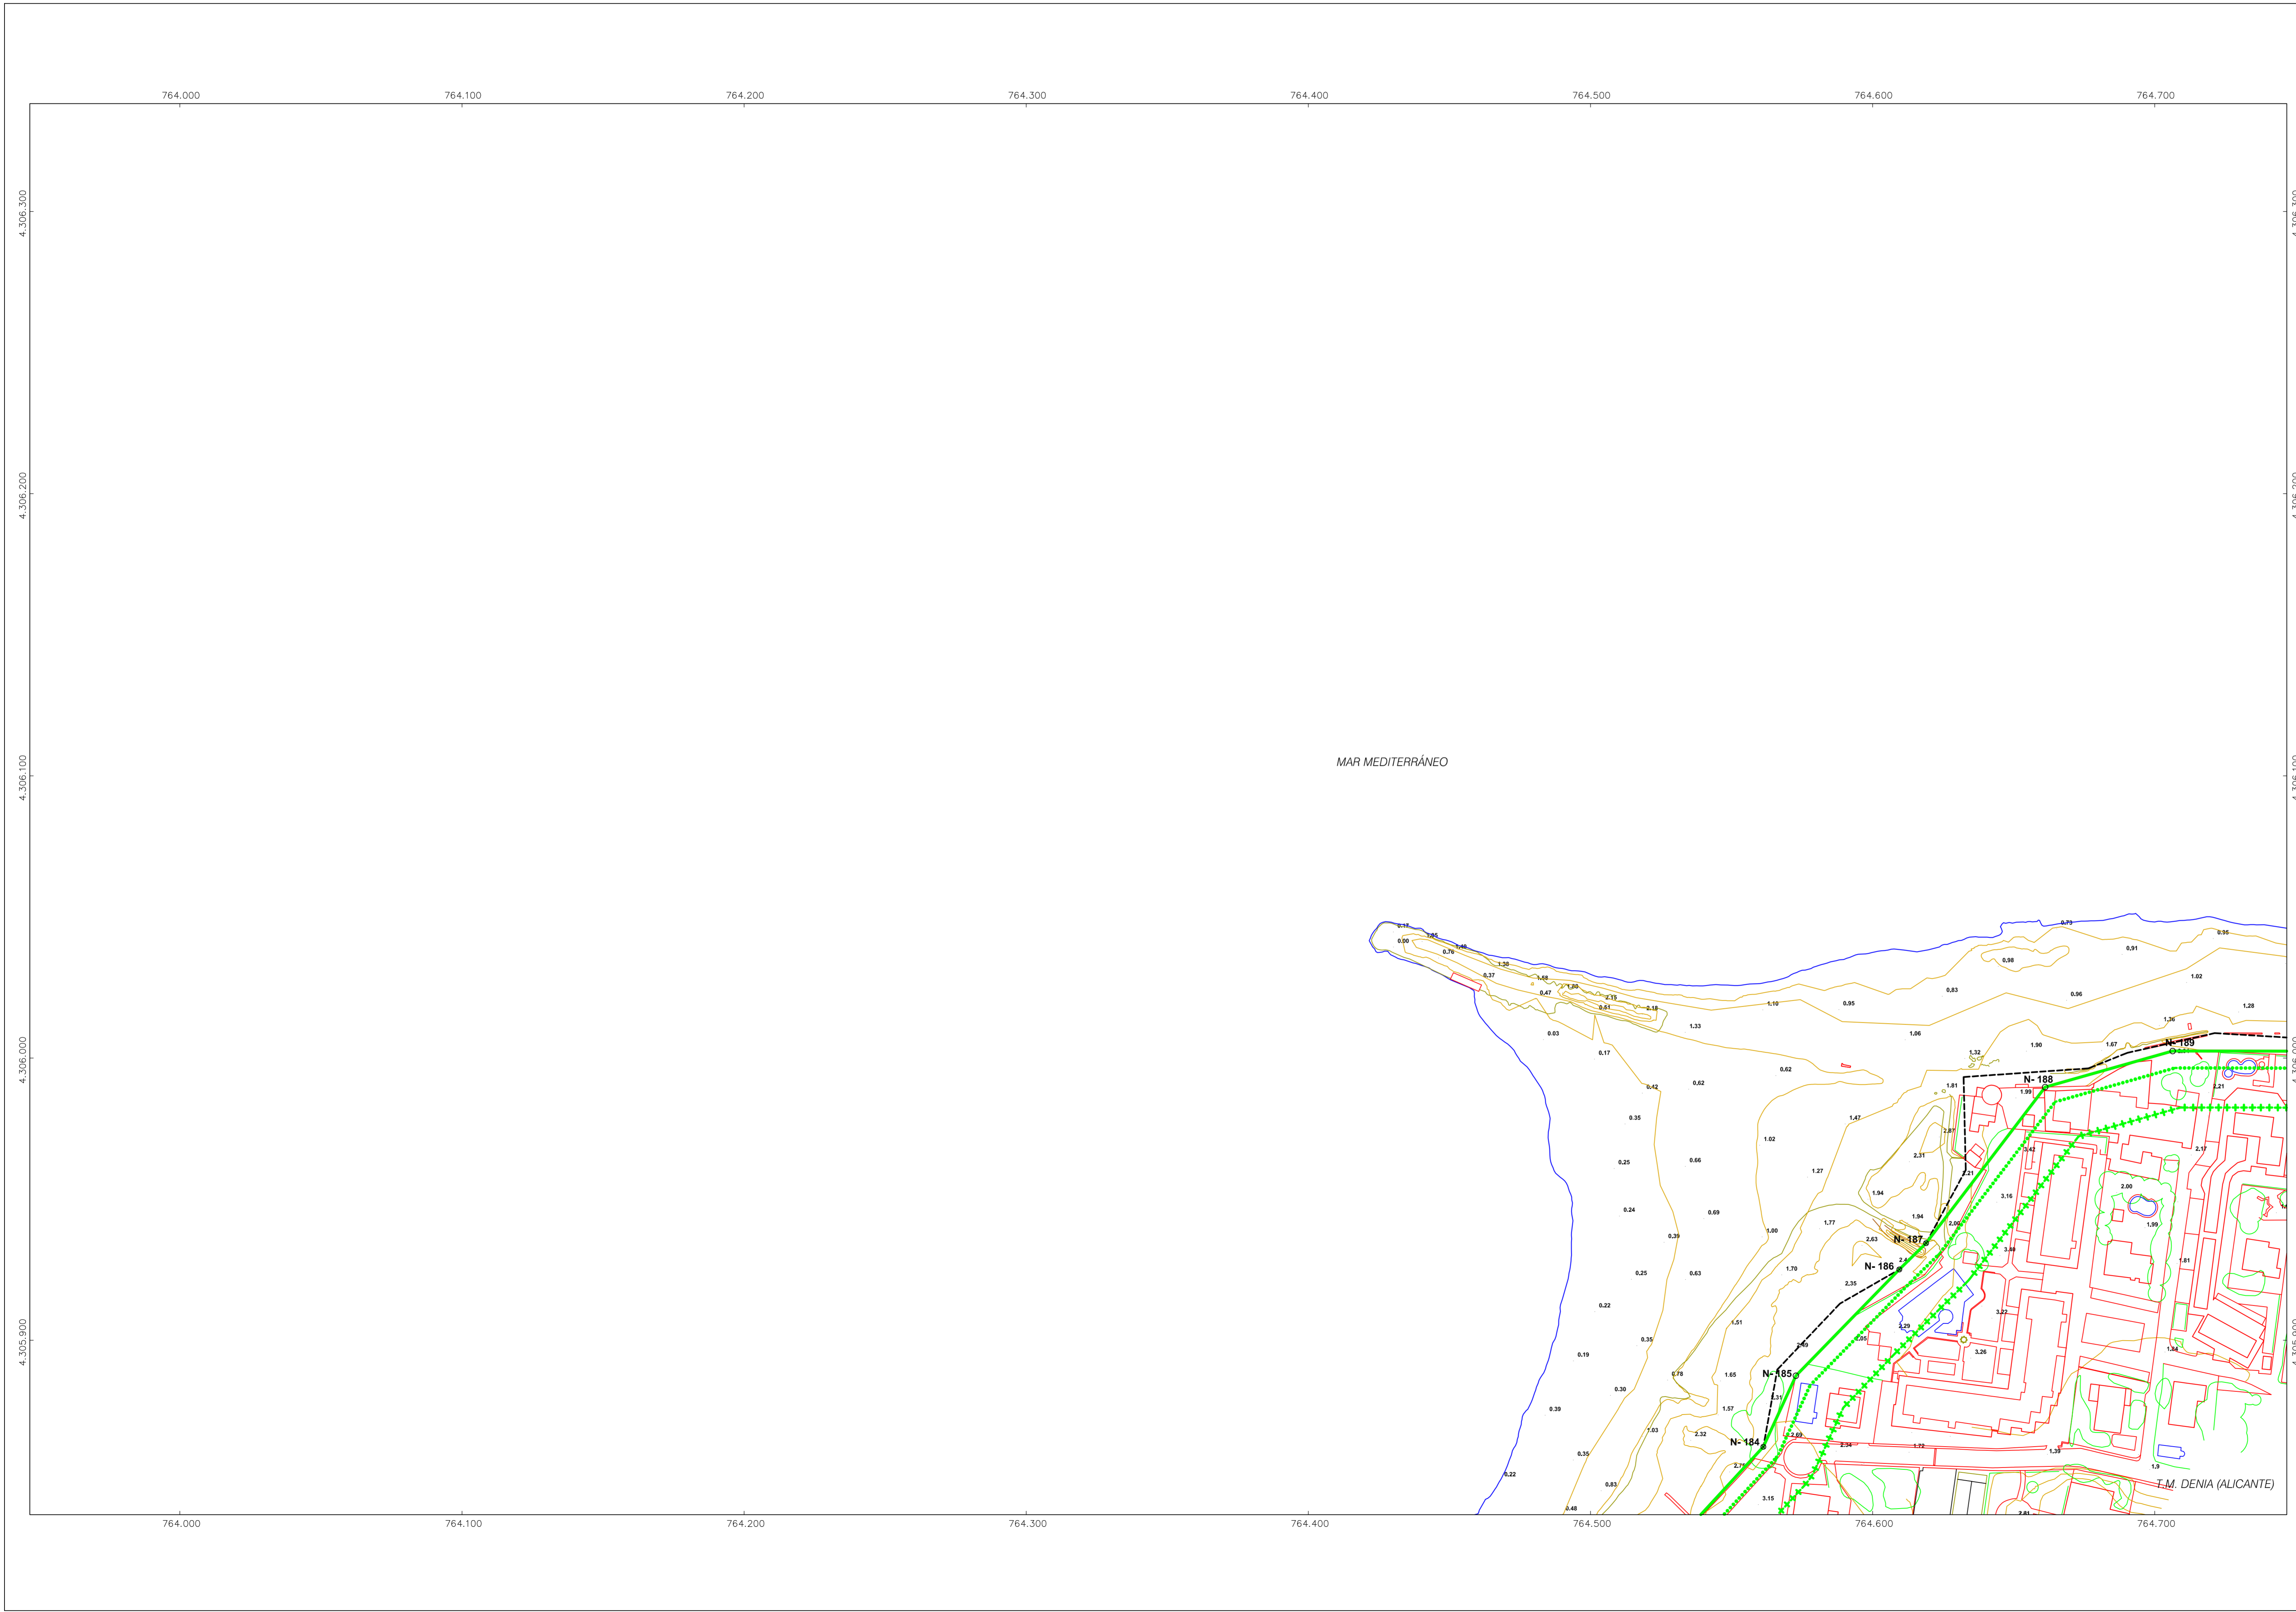



MINISTERIO
PARA LA TRANSICIÓN ECOLÓGICA
Y EL RETO DEMOGRÁFICO

SECRETARÍA DE ESTADO DE
MEDIO AMBIENTE
DIRECCIÓN GENERAL
DE LA COSTA Y EL MAR
SERVICIO PROVINCIAL DE
COSTAS DE ALICANTE

DESLINDE DEL DOMINIO PÚBLICO MARÍTIMO-TERRESTRE
EN EL TRAMO DE COSTA COMPRENDIDO ENTRE EL
VÉRTICE M-5 DEL DESLINDE DL-41-A, SITUADO EN LA
PLAYA DE LES DEVESES, Y EL VÉRTICE M-5 DEL
DESLINDE DL-23/2-A, EN LA ZONA DEL PALMAR

TT. MM. DE DENIA (ALICANTE) Y ELS POBLETS (ALICANTE)

DENIA NORTE - SUBTRAMO CENTRO

REFERENCIA DES01/21/03/0002	ESCALA 1 / 1.000	ESCALA GRÁFICA 0 10 20 30 40 50	Hoja en Subtramo 9/9 Hoja en Total Denia Norte 14/19
--------------------------------	---------------------	------------------------------------	--

PLANOS DE INFORMACIÓN PÚBLICA

EXAMINADO Y CONFORME

EL TÉCNICO SUPERIOR N.º 6

Fdo. José Manuel Sanes Linares

EL JEFE DEL SERVICIO DE GESTIÓN DEL
DOMINIO PÚBLICO

Fdo. Antonio Pascual Torres

Fecha 27/09/2023

INFORMACIÓN CARTOGRÁFICA

PROYECCIÓN U.T.M. - DATUM ETRS89 (HUSO 30)
ALTITUDES REFERIDAS AL NIVEL MEDIO DEL MAR EN ALICANTE
CARTOGRAFÍA BASE SEGÚN VUELO FOTOGRAMÉTRICO EFECTUADO EN 2008
CON TRIANGULACIÓN PROPIA REFERIDA A LA RED GEODÉSICA NACIONAL.
APOYO REALIZADO EN CAMPO POR EDYMA, S.L.
RESTITUCIÓN Y DIBUJO REALIZADOS EN 2011 POR EDYMA, S.L.

ACTUALIZACIÓN CARTOGRÁFICA Y ALTIMETRÍA DEL BORDE COSTERO
SEGÚN VUELO FOTOGRAMÉTRICO EFECTUADO EN 2001, CON APOYO DE
CAMPO, RESTITUCIÓN Y DIBUJO REALIZADO POR ASSON, S.L.
(INTERDISTANCIA DE CURVAS DE NIVEL 0,50 METROS)

GRÁFICO DE DISTRIBUCIÓN DE HOJAS
(NUMERACIÓN ÚNICA PARA LOS TRES SUBTRAMOS DE DENIA NORTE)

13	14
12	15 16

SIGNOS CONVENCIONALES PARTICULARES

LINEA DE AGUA	OTROS DELINEOS AJENOS AL TRAMO
LIMITE EXTERIOR FIBERA DEL MAR	LIMITE EXTERIOR SERVIDUMBRE DE TRÁNSITO DE OTROS DELINEOS AJENOS AL TRAMO
LINEA DE DESLINDE DEL D.P.M.T.	LIMITE EXTERIOR SERVIDUMBRE DE PROTECCIÓN DE OTROS DELINEOS AJENOS AL TRAMO
LIMITE EXTERIOR SERVIDUMBRE DE TRÁNSITO	LIMITE TERMINO MUNICIPAL
LIMITE EXTERIOR SERVIDUMBRE DE PROTECCIÓN	VERTICE CONSUENTE CON ANTERIORES YA APROBADOS
LINEA DE DESLINDE ANTERIORES A LOS	VERTICE CONSUENTE CON ANTERIORES NO APROBADOS
	NUEVO VERTICE SIN CONEXIONES ANTERIORES

VÉRTICES DEL DESLINDE DEL D. P. M. T.

VERTICE	X	Y	DIST. PARCIAL	DIST. ORIGEN
N-190	764761,367	4300002,442	55,02	9305,52
N-191	764833,312	4300986,136	73,76	9379,28
N-192	764832,810	4300982,286	69,49	9408,77
N-193	764838,281	4300978,417	15,09	9443,86
N-194	764898,442	4300947,447	69,47	9553,33
N-195	765032,979	4300942,654	34,87	9588,20
N-196	765048,866	4300944,777	27,24	9615,44
N-197	765069,731	4300943,371	17,92	9633,36
N-198	765132,282	4300938,852	74,52	9707,88
N-199	765187,527	4300932,504	60,75	9768,63
N-200	765259,823	4300882,480	82,84	9851,27

