



MINISTERIO
DE LA TRANSICIÓN ECOLÓGICA
Y EL RETO DEMOGRÁFICO

SECRETARÍA DE ESTADO DE
MEDIO AMBIENTE
DIRECCIÓN GENERAL
DE LA COSTA Y EL MAR
SERVICIO PROVINCIAL DE
COSTAS DE ALICANTE

DESLINDE DEL DOMINIO PÚBLICO MARÍTIMO-TERRESTRE
EN EL TRAMO DE COSTA COMPRENDIDO ENTRE EL
VÉRTICE M-5 DEL DESLINDE DL-23/2-A, EN LA ZONA DEL
PALMAR, Y EL VÉRTICE M-1 DEL DESLINDE
DES01/09/03/0006, EN LA MARGEN DERECHA DEL PRIMER
REGACHO

T. M. DE DENIA (ALICANTE)

DENIA NORTE - SUBTRAMO SUR

REFERENCIA DES01/21/03/0003	ESCALA 1 / 1.000	ESCALA GRAFICA 0 10 20 30 40 50	HOJA EN SUBTRAMO 1/6 HOJA EN TOTAL DENIA NORTE 14/19
--------------------------------	---------------------	------------------------------------	---

PLANOS DE INFORMACIÓN PÚBLICA

EXAMINADO Y CONFORME

EL TÉCNICO SUPERIOR N26

Fdo. José Manuel Sanes Linares

EL JEFE DEL SERVICIO DE GESTIÓN DEL
DOMINIO PÚBLICO

Fdo. Antonio Pascual Torres

Fecha 27/09/2023

INFORMACIÓN CARTOGRÁFICA

PROYECCIÓN U.T.M. - DATUM ETRS89 (HUSO 30)
ALTITUDES REFERIDAS AL NIVEL MEDIO DEL MAR EN ALICANTE
CARTOGRAFÍA BASE SEGÚN VUELO FOTOGRAMÉTRICO EFECTUADO EN 2008
CON TRIANGULACIÓN PROPIA REFERIDA A LA RED GEODÉSICA NACIONAL.
APOYO REALIZADO EN CAMPO POR EDYMA, S.L.
RESTITUCIÓN Y DIBUJO REALIZADOS EN 2011 POR EDYMA, S.L.

ACTUALIZACIÓN CARTOGRÁFICA Y ALTIMETRÍA DEL BORDE COSTERO
SEGÚN VUELO FOTOGRAMÉTRICO EFECTUADO EN 2008, CON APOYO DE
CAMPO, RESTITUCIÓN Y DIBUJO REALIZADO POR ASSON, S.L.
(INTERDISTANCIA DE CURVAS DE NIVEL 0,50 METROS)

GRÁFICO DE DISTRIBUCIÓN DE HOJAS
(NUMERACIÓN ÚNICA PARA LOS TRES SUBTRAMOS DE DENIA NORTE)


13	14
12	15 16

SIGNOS CONVENCIONALES PARTICULARES

	LINEA DE AGUA		OTROS DELINEOS AJENOS AL TRAMO
	LMITE EXTERIOR LIBERA DEL MAR		LMITE EXTERIOR SERVIDUMBRE DE TRÁNSITO DE OTROS DELINEOS AJENOS AL TRAMO
	LMITE DE DESLINDE DEL D.P.M.T.		LMITE EXTERIOR SERVIDUMBRE DE PROTECCIÓN DE OTROS DELINEOS AJENOS AL TRAMO
	LMITE EXTERIOR SERVIDUMBRE DE TRÁNSITO		LMITE TERMINO MUNICIPAL
	LMITE EXTERIOR SERVIDUMBRE DE PROTECCIÓN		VÉRTICE CONCORDANTE CON ANTERIORES YA APROBADOS
	LINEA DE DESLINDE ANTERIORES A LOS		VÉRTICE CONCORDANTE CON ANTERIORES NO APROBADOS
			NUOVO VÉRTICE SIN CONCORDANCIA ANTERIORES

VÉRTICES DEL DESLINDE DEL D. P. M. T.

VERTICE	X	Y	DIST. PARCIAL	DIST. ORIGIN
N-190	764761,367	4300002,442	55,02	9305,52
N-191	764833,312	4300986,136	73,76	9379,28
N-192	764832,810	4300982,295	69,49	9408,77
N-193	764838,281	4300978,417	15,09	9483,86
N-194	764898,442	4300947,447	69,47	9553,33
N-195	765032,979	4300942,654	34,87	9588,20
N-196	765048,865	4300944,777	27,24	9615,44
N-197	765069,731	4300943,371	17,92	9633,36
N-198	765132,282	4300938,852	74,52	9707,88
N-199	765187,527	4300932,504	60,75	9768,63
N-200	765259,823	4300882,480	82,84	9851,27

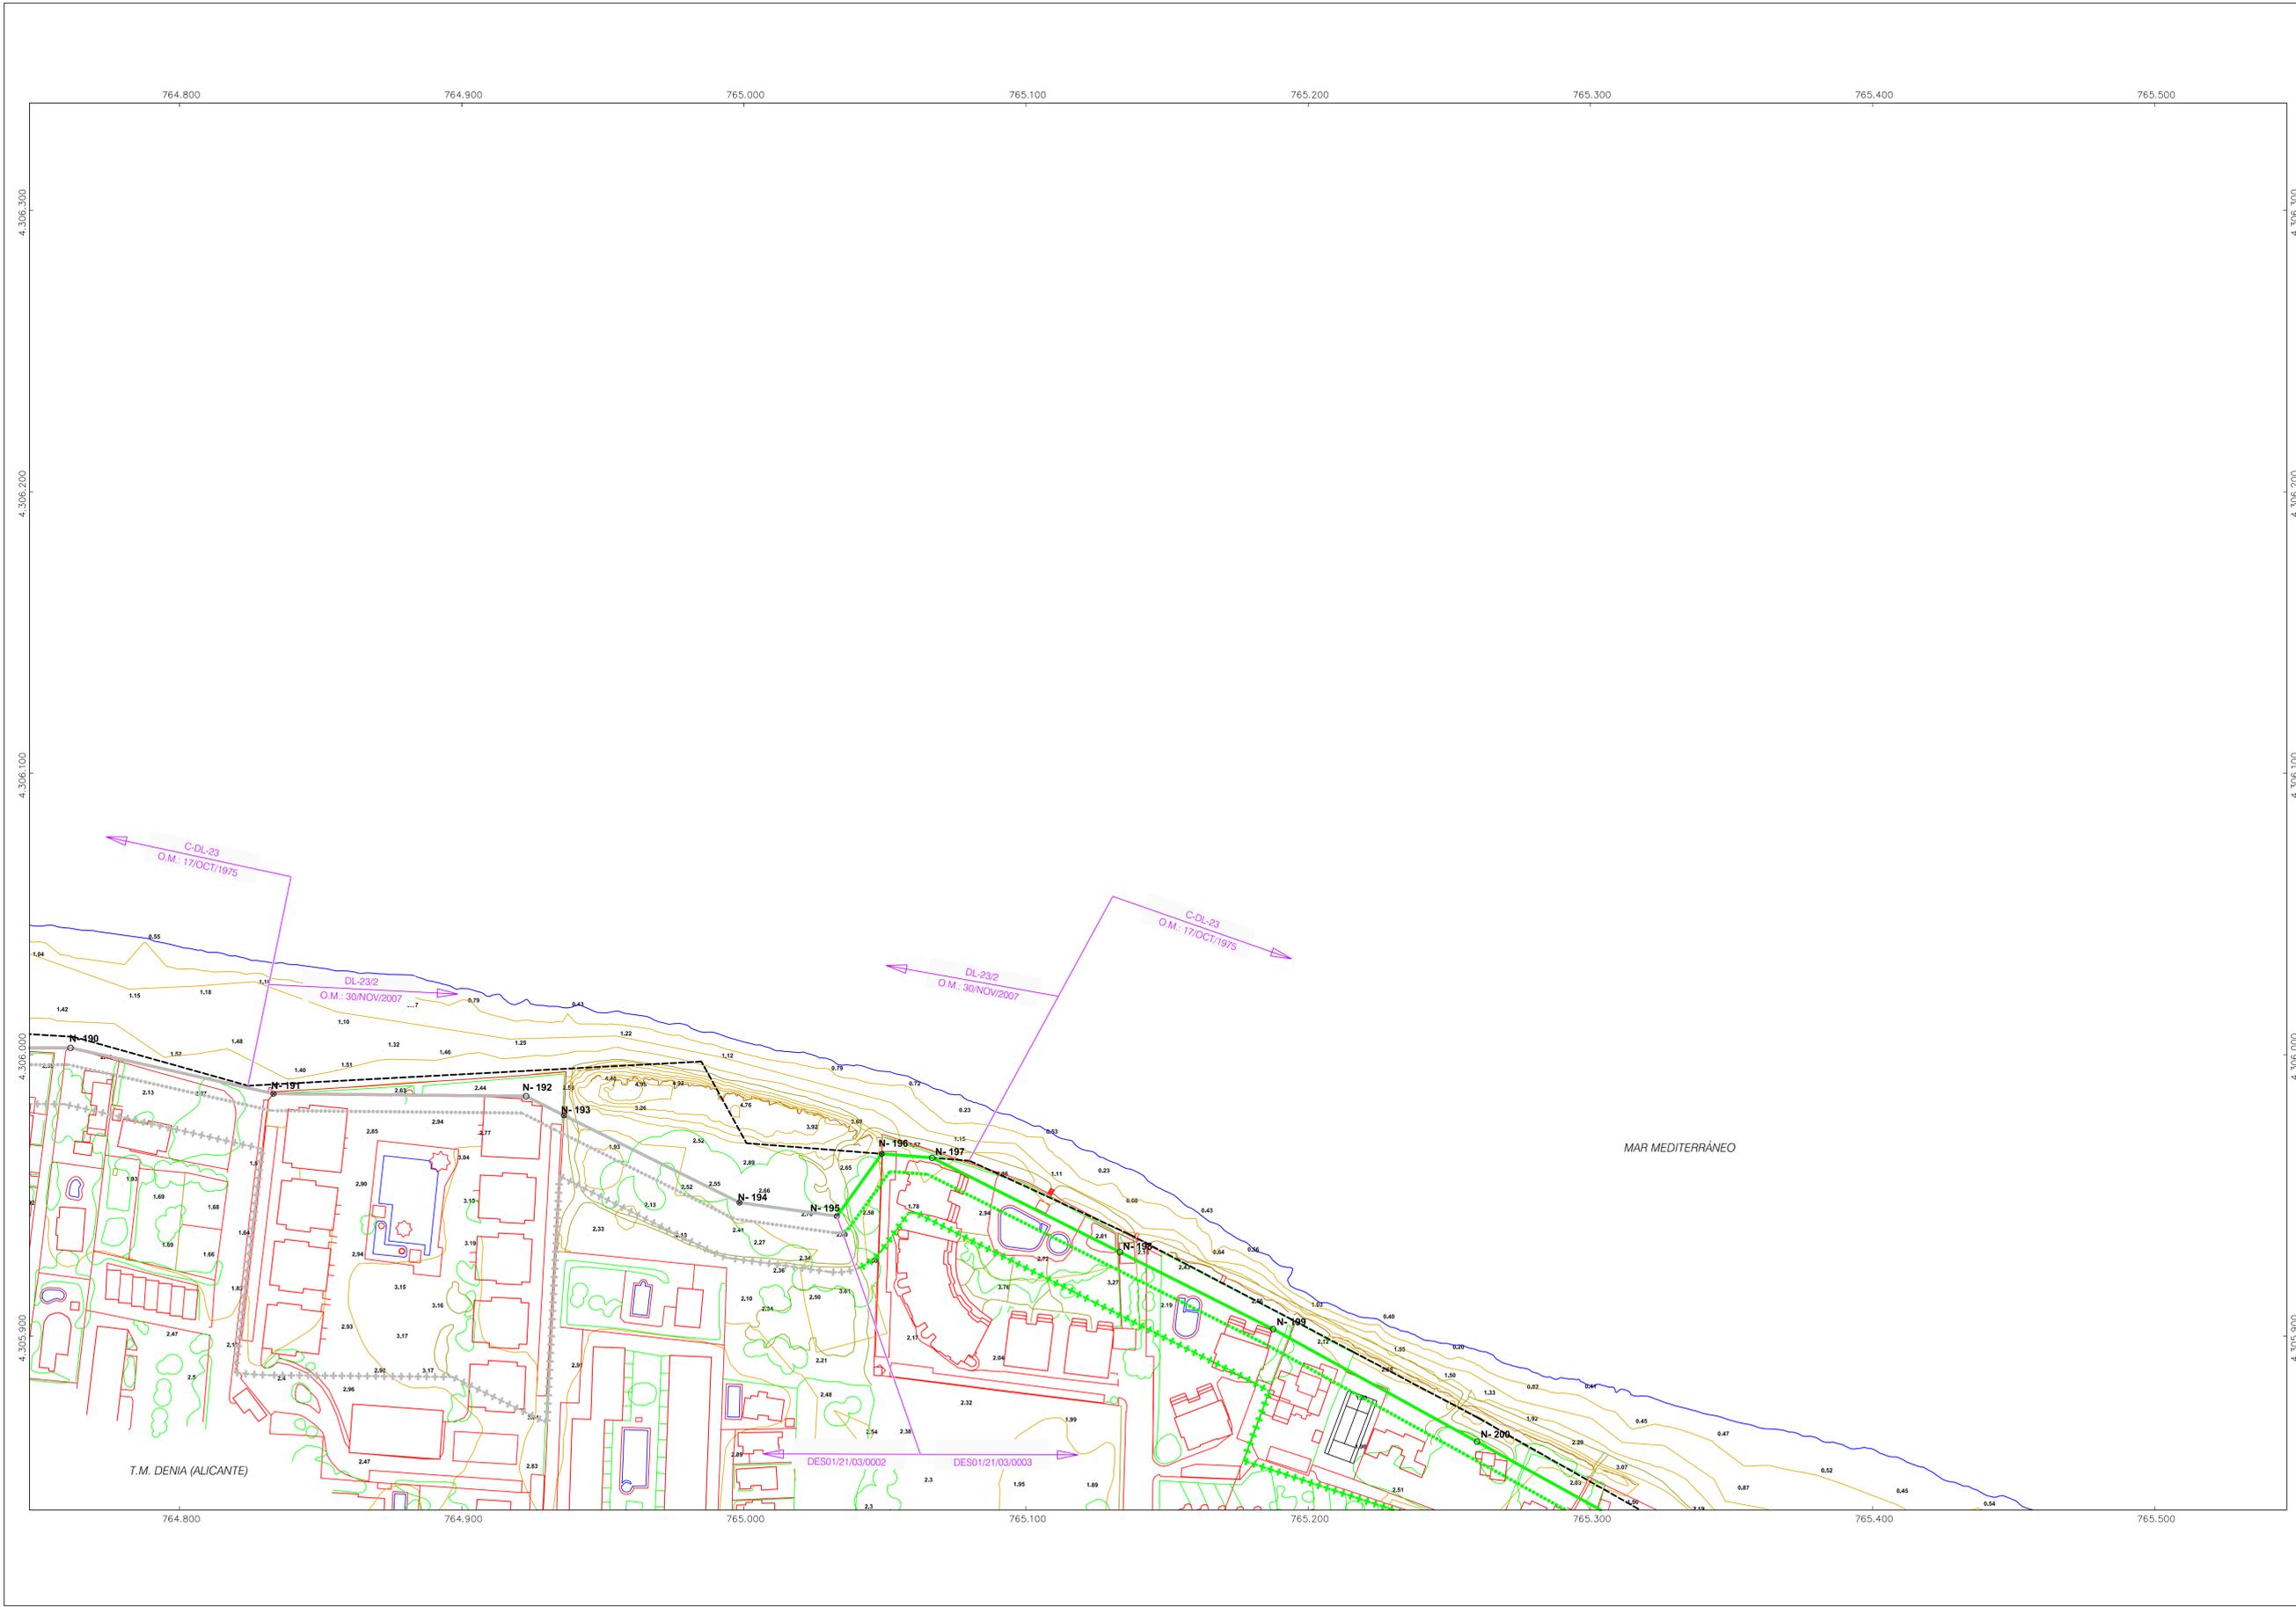

764.800 764.900 765.000 765.100 765.200 765.300 765.400 765.500

4.306.300 4.306.200 4.306.100 4.306.000 4.305.900

C-DL-23 O.M.: 17/OCT/1975

DL-23/2 O.M.: 30/NOV/2007

DL-23/2 O.M.: 30/NOV/2007

C-DL-23 O.M.: 17/OCT/1975

DES01/21/03/0002

DES01/21/03/0003

T.M. DENIA (ALICANTE)

MAR MEDITERRÁNEO



DESLINDE DEL DOMINIO PÚBLICO MARÍTIMO-TERRESTRE
EN EL TRAMO DE COSTA COMPRENDIDO ENTRE EL
VÉRTICE M-5 DEL DESLINDE DL-23/2-A, EN LA ZONA DEL
PALMAR, Y EL VÉRTICE M-1 DEL DESLINDE
DES01/09/03/0006, EN LA MARGEN DERECHA DEL PRIMER
REGACHO

T. M. DE DENIA (ALICANTE)

DENIA NORTE - SUBTRAMO SUR

REFERENCIA
DES01/21/03/0003

ESCALA
1 / 1.000

ESCALA GRAFICA
0 10 20 30 40 50

Hoja en
Subtramo
2/6

PLANOS DE INFORMACIÓN PÚBLICA

Hoja en total
Denia Norte
15/19

EXAMINADO Y CONFORME

EL TÉCNICO SUPERIOR N26

EL JEFE DEL SERVICIO DE GESTIÓN DEL
DOMINIO PÚBLICO

Fdo. José Manuel Sanes Linares

Fecha 27/09/2023

Fdo. Antonio Pascual Torres

INFORMACIÓN CARTOGRÁFICA

PROYECCIÓN U.T.M. - DATUM ETRS89 (HUSO 30)
ALTITUDES REFERIDAS AL NIVEL MEDIO DEL MAR EN ALICANTE
CARTOGRAFÍA BASE SEGÚN VUELO FOTOGRAMÉTRICO EFECTUADO EN 2008
CON TRIANGULACIÓN PROPIA REFERIDA A LA RED GEODÉSICA NACIONAL.
APOYO REALIZADO EN CAMPO POR EDYMA, S.L.
RESTITUCIÓN Y DIBUJO REALIZADOS EN 2011 POR EDYMA, S.L.
ACTUALIZACIÓN CARTOGRÁFICA Y ALTIMETRÍA DEL BORDE COSTERO
SEGÚN VUELO FOTOGRAMÉTRICO EFECTUADO EN 2003, CON APOYO DE
CAMPO, RESTITUCIÓN Y DIBUJO REALIZADO POR ASSORION, S.L.
INTERDISTANCIA DE CURVAS DE NIVEL 0,50 METROS

GRÁFICO DE DISTRIBUCIÓN DE HOJAS
(NUMERACIÓN ÚNICA PARA LOS TRES SUBTRAMOS DE DENIA NORTE)


13	14
12	15 16

SIGNOS CONVENCIONALES PARTICULARES

LINEA DE AGUA	LINEA DE DESLINDE ANTERIORES A LCM
LINEA INTERIOR FRONTERA DEL MAR	LIMITE TÉCNICO MUNICIPAL
LINEA DE DESLINDE DEL D. P. M. T.	VÉRTICE COINCIDENTE CON ANTERIORES YA APROBADOS NO APROBADOS
LIMITE INTERIOR SERVIDUMBRE DE TRANSMITO	VÉRTICE COINCIDENTE CON ANTERIORES RECADADOS NO RECADADOS
LIMITE INTERIOR SERVIDUMBRE DE PROTECCIÓN	NUEVO VÉRTICE SIN COINCIDENCIAS ANTERIORES
OTROS DESLINDES AJENOS AL TRAMO	

VÉRTICES DEL DESLINDE DEL D. P. M. T.

VÉRTICE	X	Y	DBST PARCIAL	DBST ORIGEN
N-201	76528,397	430525,624	76,10	9927,37
N-202	76531,273	430513,121	27,93	9955,30
N-203	76548,235	430578,599	62,74	10018,94
N-204	76543,227	430762,778	45,15	10063,19
N-205	76522,037	430774,248	69,34	10132,53
N-206	76560,137	430574,566	78,70	10211,23
N-207	76562,231	430579,540	25,11	10294,34
N-208	76568,504	430722,451	21,82	10296,26
N-209	76557,539	430579,903	18,26	10273,52
N-210	76561,758	430722,726	23,58	10297,10
N-211	76528,738	430546,934	26,18	10323,28
N-212	76560,804	430542,342	34,37	10357,65
N-213	76571,540	430574,937	55,43	10413,08
N-214	765774,860	430762,814	67,28	10483,36
N-215	76618,927	430562,650	45,22	10525,58

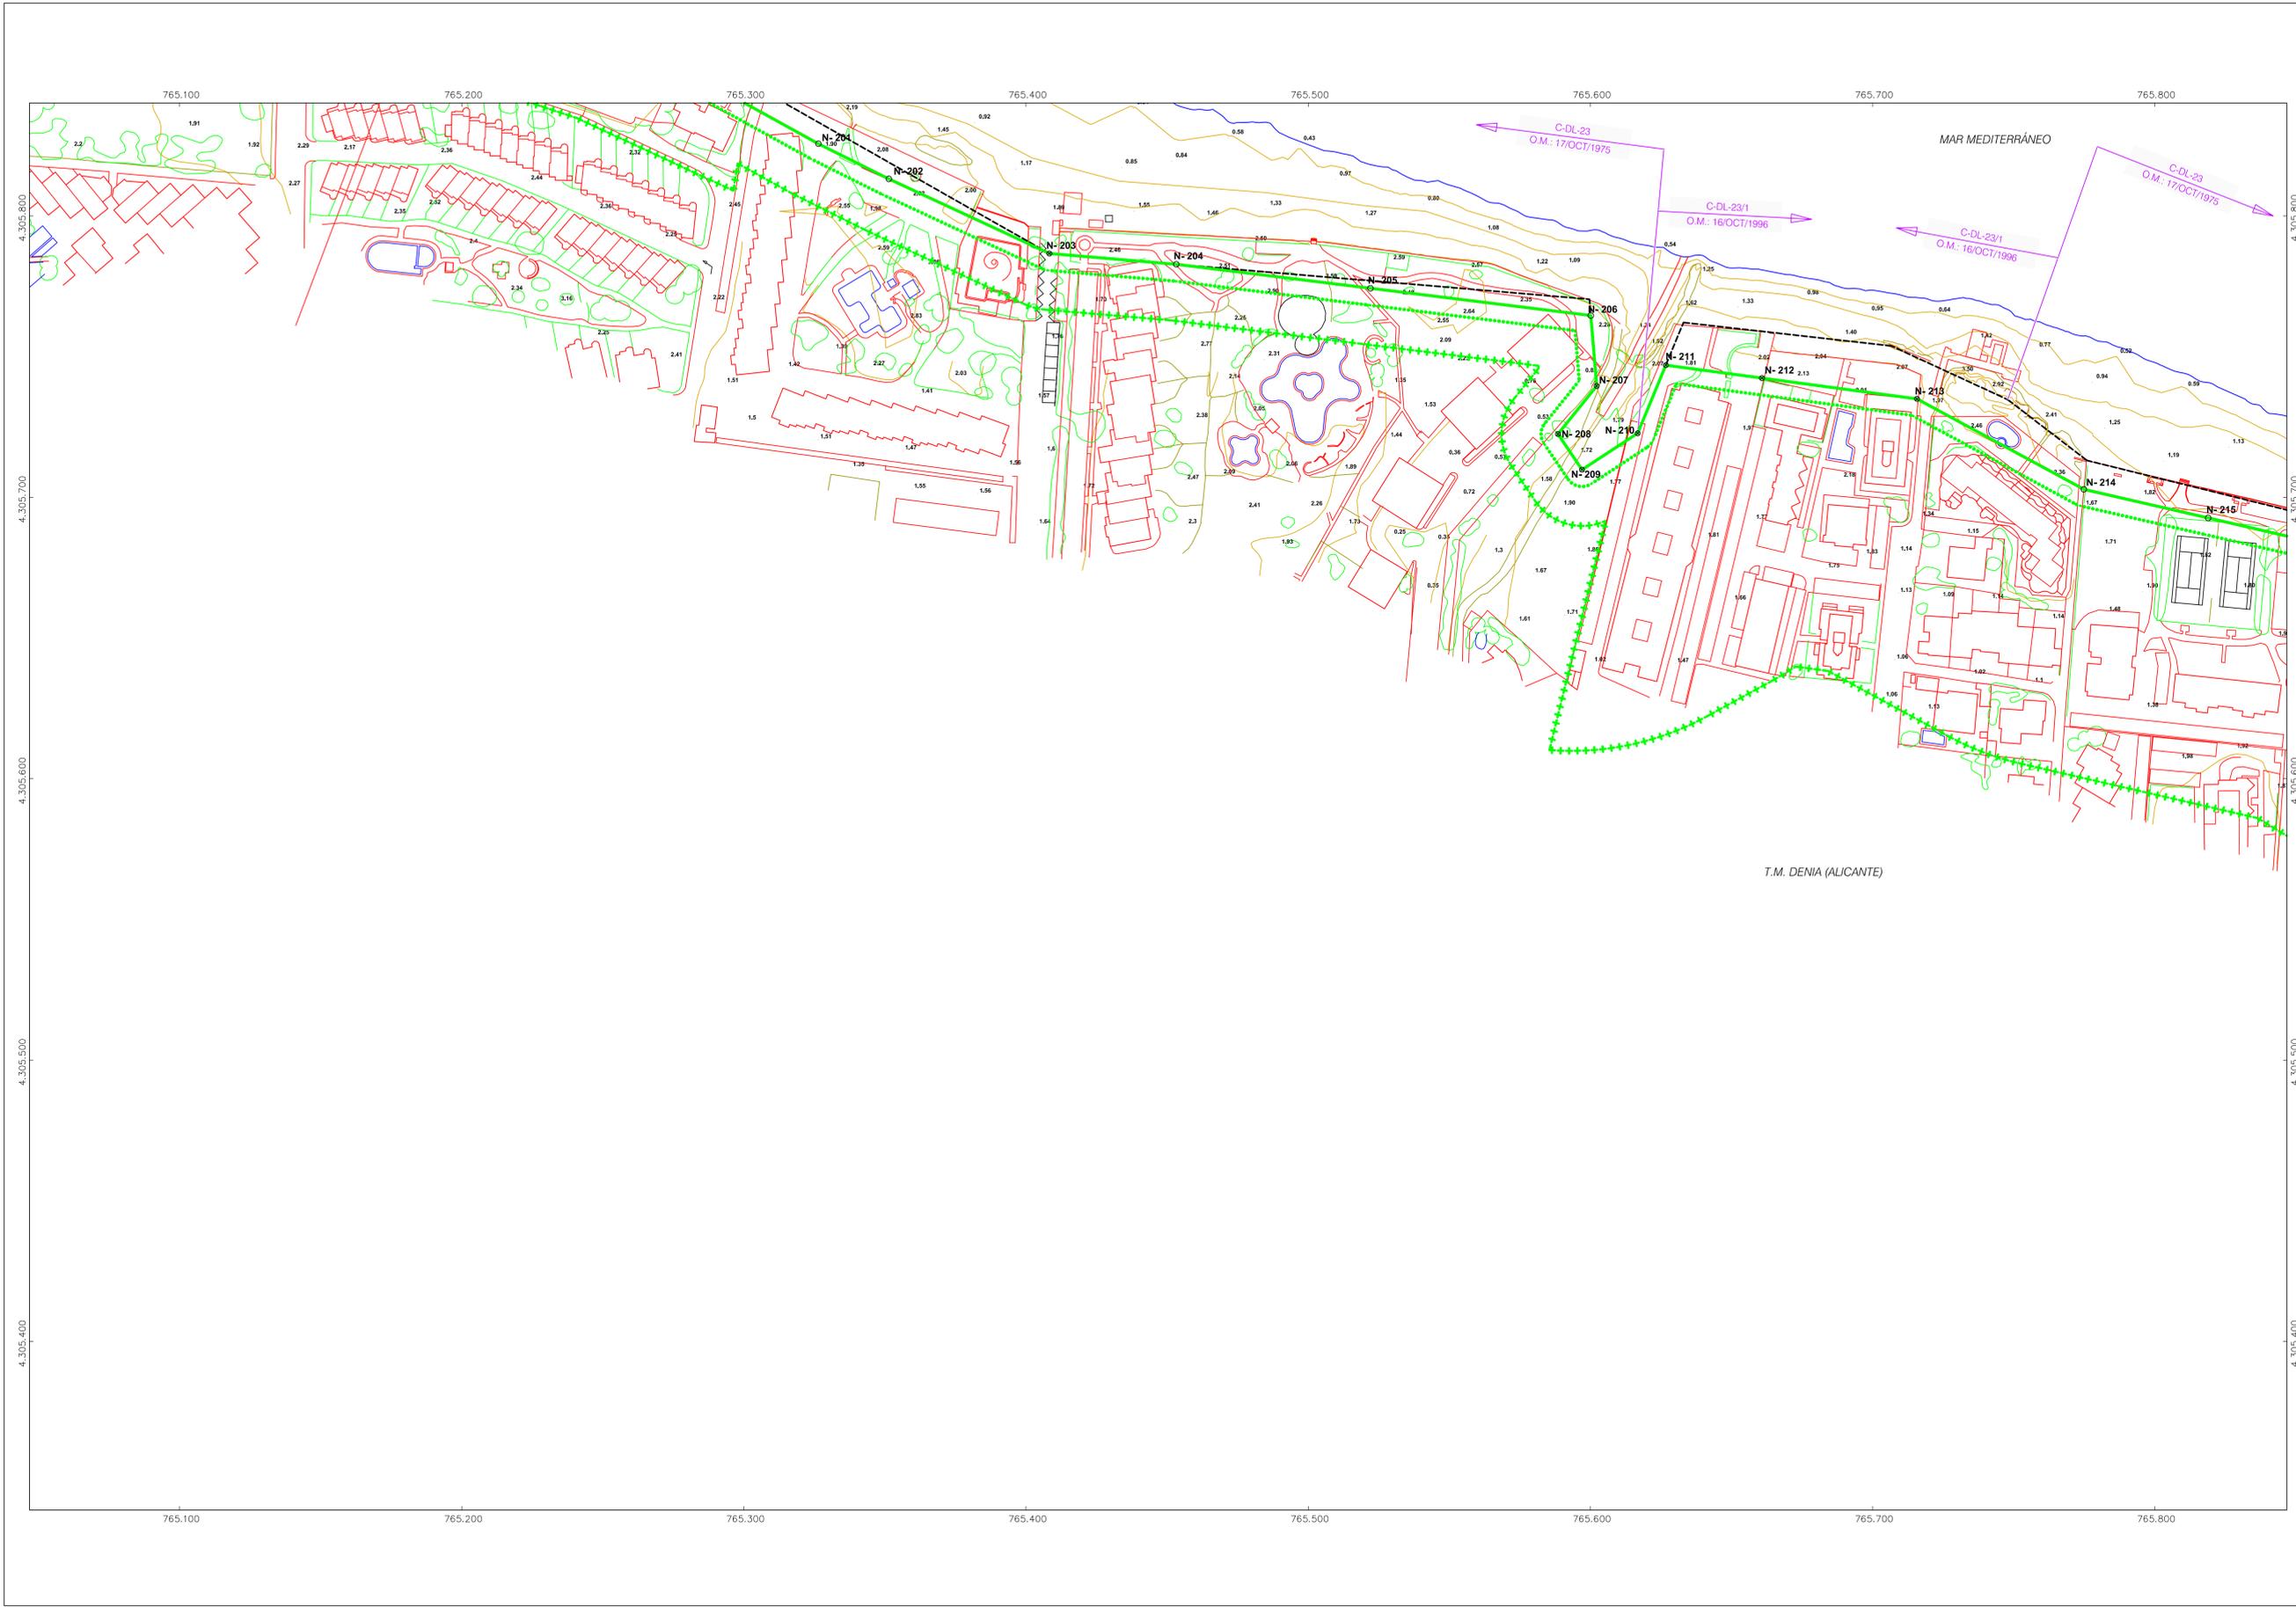



DESLINDE DEL DOMINIO PÚBLICO MARÍTIMO-TERRESTRE
EN EL TRAMO DE COSTA COMPRENDIDO ENTRE EL
VÉRTICE M-5 DEL DESLINDE DL-23/2-A, EN LA ZONA DEL
PALMAR, Y EL VÉRTICE M-1 DEL DESLINDE
DES01/09/03/0006, EN LA MARGEN DERECHA DEL PRIMER
REGACHO

T. M. DE DENIA (ALICANTE)

DENIA NORTE - SUBTRAMO SUR

REFERENCIA DES01/21/03/0003	ESCALA 1 / 1.000	ESCALA GRAFICA 0 10 20 30 40 50	Hoja en Subtramo 3/6
PLANOS DE INFORMACIÓN PÚBLICA			Hoja en Total Denia Norte 16/19

EXAMINADO Y CONFORME

EL TÉCNICO SUPERIOR N26

Fdo. José Manuel Sanes Linares

EL JEFE DEL SERVICIO DE GESTIÓN DEL
DOMINIO PÚBLICO

Fdo. Antonio Pascual Torres

Fecha 27/09/2023

INFORMACIÓN CARTOGRÁFICA

PROYECCIÓN U.T.M. - DATUM ETRS89 (HUSO 30)
ALTITUDES REFERIDAS AL NIVEL MEDIO DEL MAR EN ALICANTE

CARTOGRAFÍA BASE SEGÚN VUELO FOTOMETRICO EFECTUADO EN 2008
CON TRIANGULACIÓN PROPIA REFERIDA A LA RED GEODÉSICA NACIONAL.
APOYO REALIZADO EN CAMPO POR EDYMA, S.L.
RESTITUCIÓN Y DIBUJO REALIZADOS EN 2011 POR EDYMA, S.L.

ACTUALIZACIÓN CARTOGRÁFICA Y ALTIMETRÍA DEL BORDE COSTERO
SEGÚN VUELO FOTOMETRICO EFECTUADO EN 2020, CON APOYO DE
CAMPO, RESTITUCIÓN Y DIBUJO REALIZADO POR ASDRON, S.L.
INTERDISTANCIA DE CURVAS DE NIVEL 0,50 METROS

GRÁFICO DE DISTRIBUCIÓN DE HOJAS
(NUMERACIÓN ÚNICA PARA LOS TRES SUBTRAMOS DE DENIA NORTE)


14 15 16 17

SIGNOS CONVENCIONALES PARTICULARES

LINEA DE AGUA	LINEA DE DESLINDE ANTERIORES A LDM
LIMITE INTERIOR FRONTERA DEL MAR	LIMITE TECNICO MUNICIPAL
LINEA DE DESLINDE DEL D. P. M. T.	VERTICE CONCORDANTE CON ANTERIORES YA APROBADOS NO APROBADOS
LIMITE INTERIOR SERVIDUMBRE DE TRANSITO	VERTICE CONCORDANTE CON ANTERIORES INICADOS NO APROBADOS
OTROS DESLINDES ADICIONALES AL TRAMO	NUEVO VERTICE SIN CONCORDENCIAS ANTERIORES

VÉRTICES DEL DESLINDE DEL D. P. M. T.

VERTICE	X	Y	DIST PARCIAL	DIST ORIGEN
N-216	765974.955	4305679.797	57.19	10952.77
N-217	765945.207	4305636.790	82.77	10962.54
N-218	765933.230	4305583.295	103.91	10965.45
N-219	765904.133	4305612.486	34.57	10720.02
N-220	766023.691	4305610.164	29.65	10749.67
N-221	766106.743	4305589.755	85.52	10835.19
N-222	766178.917	4305564.924	74.34	10908.53
N-223	766231.140	4305513.889	45.12	10957.65
N-224	766203.247	4305514.842	41.54	10995.19
N-225	766213.966	4305511.631	16.16	11008.35
N-226	766222.553	4305522.116	13.54	11022.89
N-227	766235.923	4305529.951	15.50	11038.39
N-228	766277.669	4305537.843	42.51	11080.90
N-229	766324.556	4305522.572	49.34	11130.24
N-230	766305.614	4305526.371	16.62	11148.86
N-231	766341.287	4305509.198	20.84	11167.70
N-232	766371.114	4305506.231	29.99	11197.69
N-233	766394.575	4305510.850	23.91	11221.00
N-234	766441.198	4305503.900	47.14	11268.74
N-235	766496.305	4305487.721	57.51	11324.25
N-236	766513.114	4305489.980	48.29	11374.54
N-237	766562.924	4305480.207	23.72	11398.26
N-238	766610.203	4305437.200	52.58	11450.84

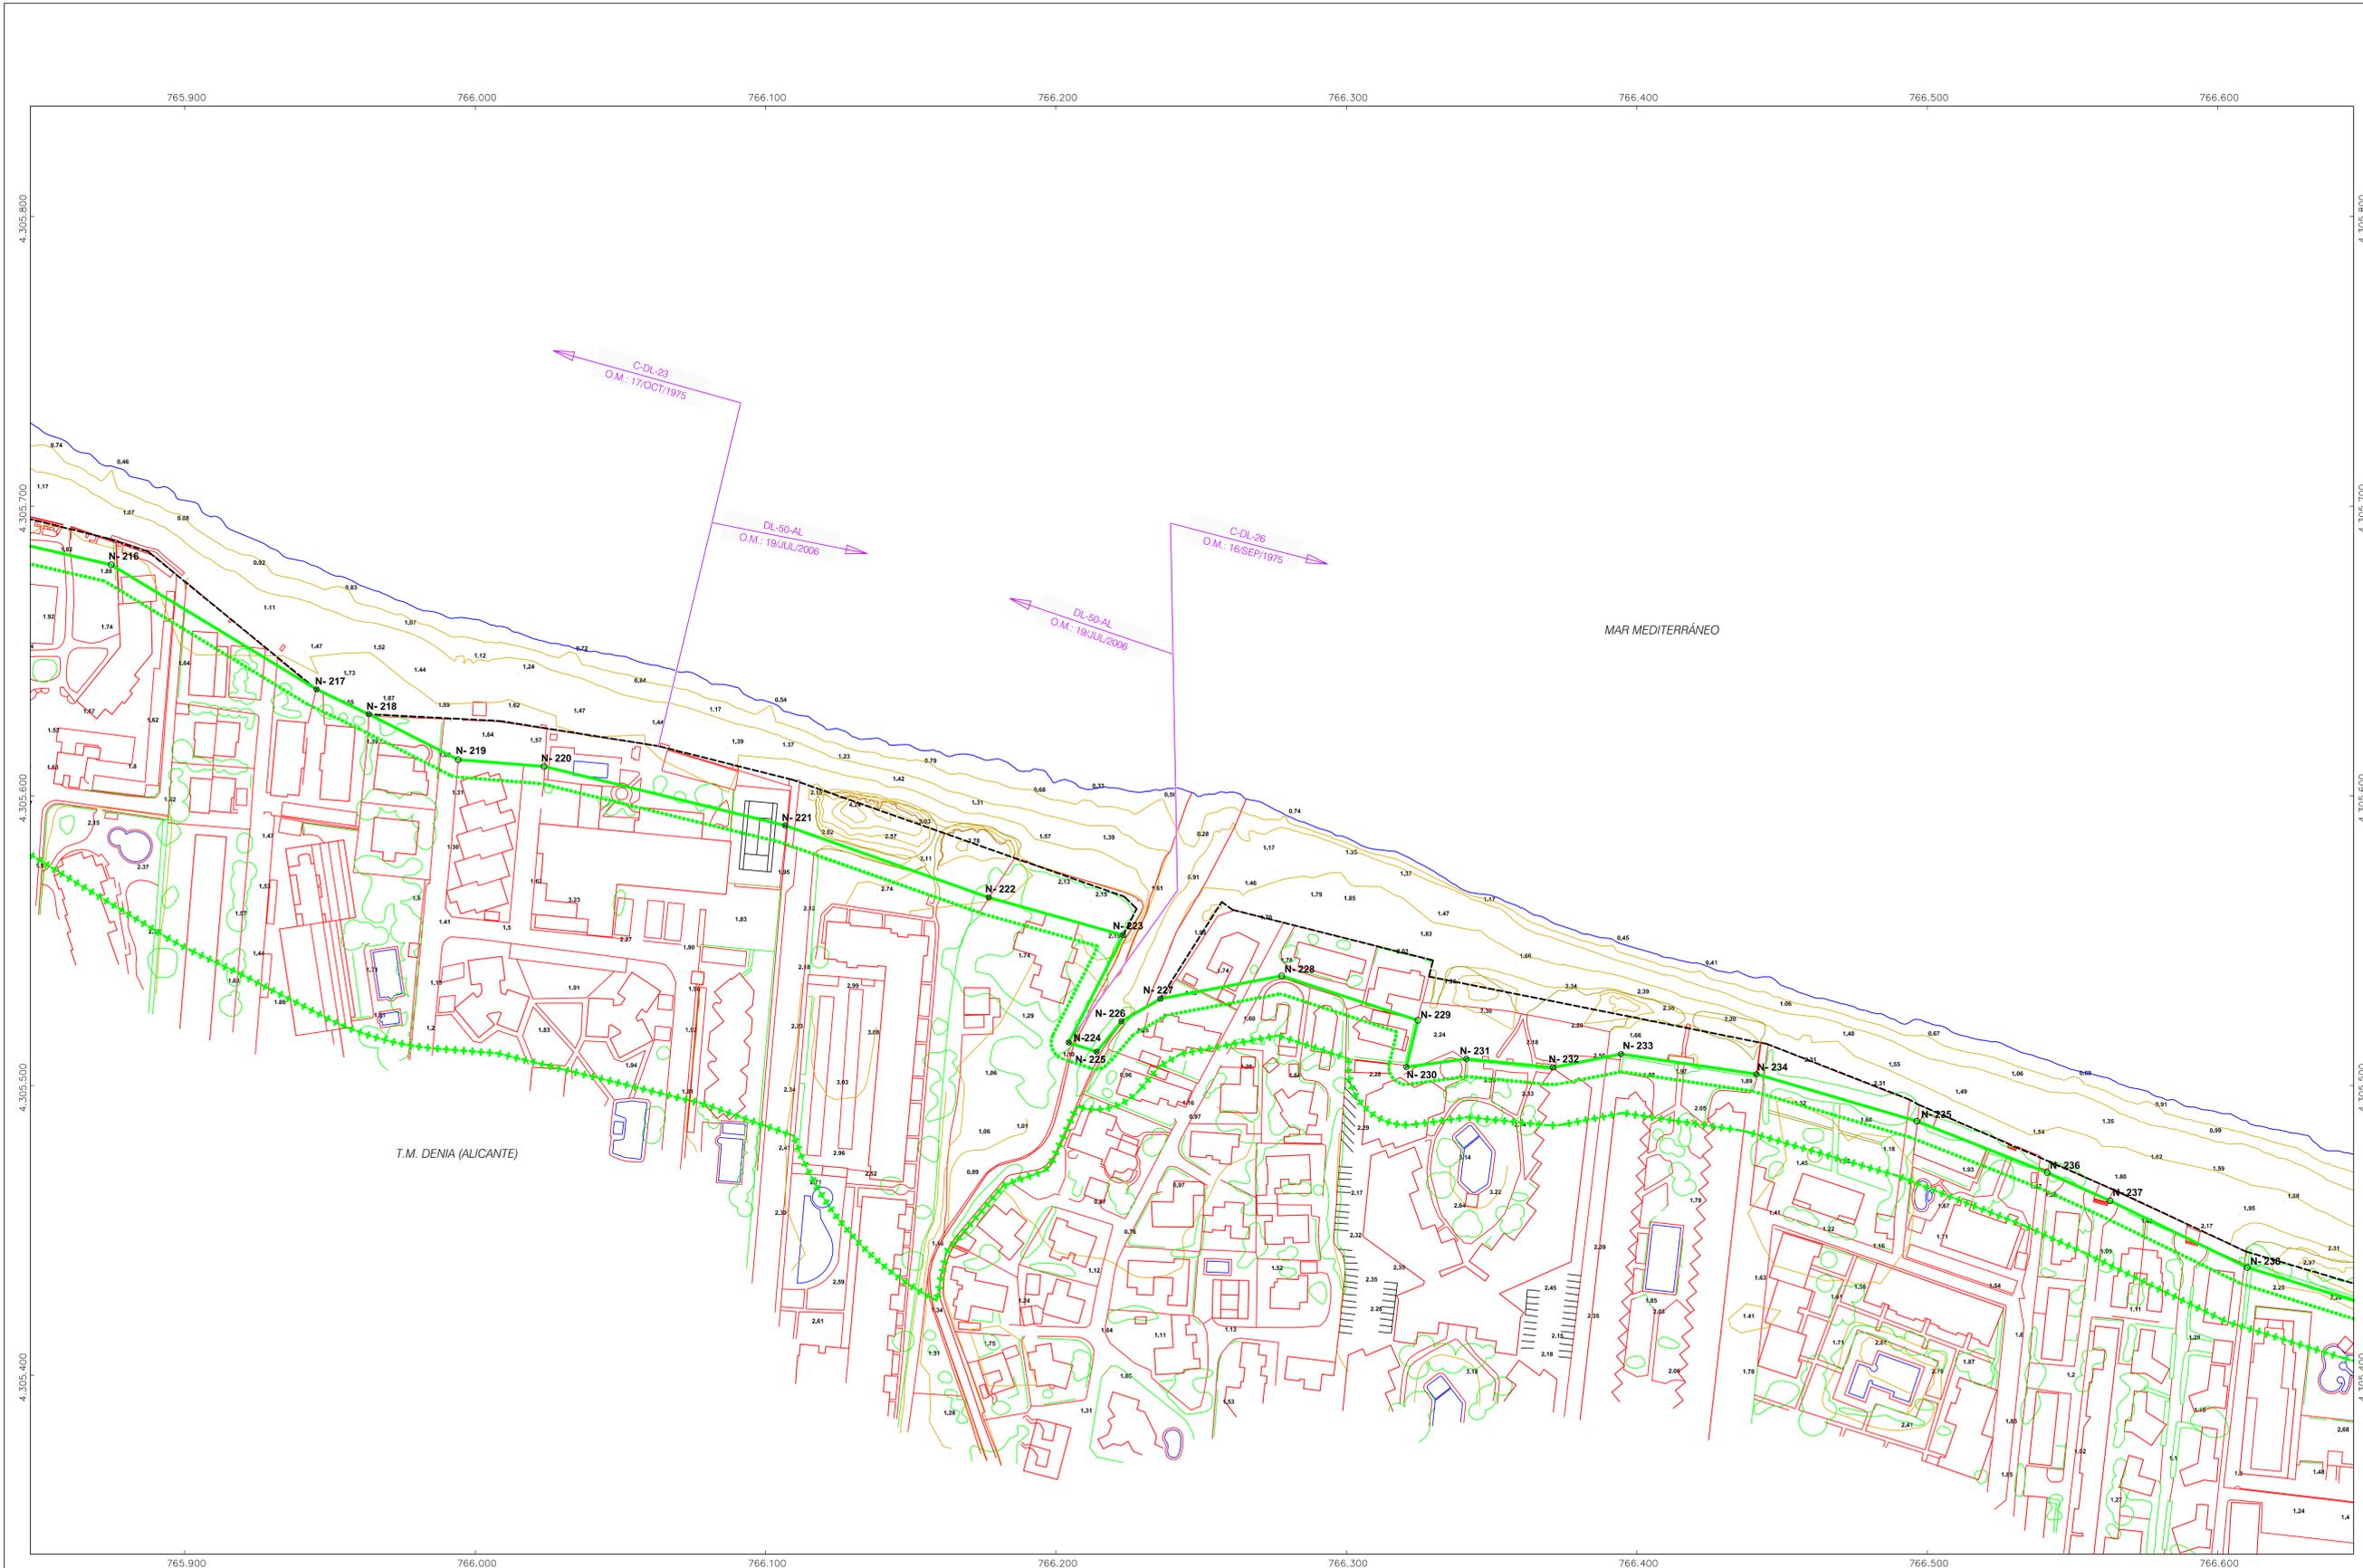

DESLINDE DEL DOMINIO PÚBLICO MARÍTIMO-TERRESTRE EN EL TRAMO DE COSTA COMPRENDIDO ENTRE EL VÉRTICE M-5 DEL DESLINDE DL-23/2-A, EN LA ZONA DEL PALMAR, Y EL VÉRTICE M-1 DEL DESLINDE DES01/09/03/0006, EN LA MARGEN DERECHA DEL PRIMER REGACHO

T. M. DE DENIA (ALICANTE)

DENIA NORTE - SUBTRAMO SUR

REFERENCIA DES01/21/03/0003	ESCALA 1 / 1.000	ESCALA GRÁFICA 0 10 20 30 40 50	Hoja en subtramo 4/6
PLANOS DE INFORMACIÓN PÚBLICA			Hoja en total 17/19

EXAMINADO Y CONFORME

EL TÉCNICO SUPERIOR N26

 Fdo. José Manuel Sanes Linares

EL JEFE DEL SERVICIO DE GESTIÓN DEL DOMINIO PÚBLICO

 Fdo. Antonio Pascual Torres


Fecha 27/09/2023

INFORMACIÓN CARTOGRÁFICA

PROYECCIÓN U.T.M. - DATUM ETRS89 (HUSO 30)
 ALTITUDES REFERIDAS AL NIVEL MEDIO DEL MAR EN ALICANTE

CARTOGRAFÍA BASE SEGÚN VUELO FOTOGRAMÉTRICO EFECTUADO EN 2008 CON TRIANGULACIÓN PROPIA REFERIDA A LA RED GEODÉSICA NACIONAL. APOYO REALIZADO EN CAMPO POR EDYMA, S.L. RESTITUCIÓN Y DIBUJO REALIZADOS EN 2011 POR EDYMA, S.L.

ACTUALIZACIÓN CARTOGRÁFICA Y ALTIMETRÍA DEL BORDE COSTERO SEGÚN VUELO FOTOGRAMÉTRICO EFECTUADO EN 2003 CON APOYO DE CAMPO. RESTITUCIÓN Y DIBUJO REALIZADO POR ASDION, S.L. (INTERDISTANCIA DE CURVAS DE NIVEL 0,50 METROS)

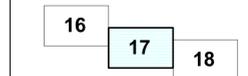

SIGNOS CONVENCIONALES PARTICULARES

 LINEA DE AGUA	 LINEA DE DESLINDE ANTERIOR A LA O.M.
 LIMITE INTERIOR FRONTERA DEL MAR	 LIMITE TÉCNICO MUNICIPAL
 LINEA DE DESLINDE DEL D. P. M. T.	 VÉRTICE COINCIDENTE CON ANTERIORES YA APROBADOS NO APROBADOS
 LIMITE INTERIOR SERVIDUMBRE DE TRÁNSITO	 VÉRTICE COINCIDENTE CON ANTERIORES INICADOS NO APROBADOS
 LIMITE INTERIOR SERVIDUMBRE DE PROTECCIÓN	 NUEVO VÉRTICE SIN COINCIDENCIAS ANTERIORES
 OTROS DESLINDES AJENOS AL TRAMO	

VÉRTICES DEL DESLINDE DEL D. P. M. T.

VÉRTICE	X	Y	DIST. PARCIAL	DIST. ORIGEN
N-239	76648,996	4305425,090	40,63	11491,47
N-240	766578,469	4305417,279	30,49	11491,96
N-241	76730,247	4305400,996	54,26	11575,34
N-242	76758,063	4305394,396	28,59	11604,83
N-243	76797,990	4305387,338	39,96	11644,79
N-244	76828,220	4305383,378	31,08	11675,87
N-245	768915,655	4305369,386	88,55	11764,42
N-246	76897,371	4305351,074	54,86	11819,28
N-247	76717,511	4305335,381	54,63	11875,91
N-248	76758,956	4305311,432	45,19	11919,10
N-249	767109,431	4305301,245	51,45	11970,55
N-250	767158,120	4305291,411	49,87	12020,22
N-251	767187,562	4305283,370	30,52	12050,74
N-252	767260,218	4305271,843	73,56	12124,36
N-253	767218,886	4305257,386	60,37	12184,81
N-254	767392,402	4305248,309	74,13	12258,74





DESLINDE DEL DOMINIO PÚBLICO MARÍTIMO-TERRESTRE
EN EL TRAMO DE COSTA COMPRENDIDO ENTRE EL
VÉRTICE M-5 DEL DESLINDE DL-23/2-A, EN LA ZONA DEL
PALMAR, Y EL VÉRTICE M-1 DEL DESLINDE
DES01/09/03/0006, EN LA MARGEN DERECHA DEL PRIMER
REGACHO

T. M. DE DENIA (ALICANTE)

DENIA NORTE - SUBTRAMO SUR

REFERENCIA DES01/21/03/0003	ESCALA 1 / 1.000	ESCALA GRÁFICA 0 10 20 30 40 50	Hoja en Subtramo 5/6 Hoja en Total Denia Norte 18/19
--------------------------------	---------------------	------------------------------------	---

PLANOS DE INFORMACIÓN PÚBLICA

EXAMINADO Y CONFORME

EL TÉCNICO SUPERIOR N26

Fdo. José Manuel Sanes Linares

EL JEFE DEL SERVICIO DE GESTIÓN DEL
DOMINIO PÚBLICO

Fdo. Antonio Pascual Torres

Fecha 27/09/2023

INFORMACIÓN CARTOGRÁFICA

PROYECCIÓN U.T.M. - DATUM ETRS89 (HUSO 30)
ALTITUDES REFERIDAS AL NIVEL MEDIO DEL MAR EN ALICANTE

CARTOGRAFÍA BASE SEGÚN VUELO FOTOMETRICO EFECTUADO EN 2008
CON TRIANGULACIÓN PROPIA REFERIDA A LA RED GEODÉSICA NACIONAL.
APOYO REALIZADO EN CAMPO POR EDYMA, S.L.
RESTITUCIÓN Y DIBUJO REALIZADOS EN 2011 POR EDYMA, S.L.

ACTUALIZACIÓN CARTOGRÁFICA Y ALTIMETRÍA DEL BORDE COSTERO
SEGÚN VUELO FOTOMETRICO EFECTUADO EN 2003, CON APOYO DE
CAMPO, RESTITUCIÓN Y DIBUJO REALIZADO POR ASSION, S.L.
(INTERFERENCIA DE CURVAS DE NIVEL 0,50 METROS)

GRÁFICO DE DISTRIBUCIÓN DE HOJAS
(NUMERACIÓN ÚNICA PARA LOS TRES SUBTRAMOS DE DENIA NORTE)


17 18 19

SIGNOS CONVENCIONALES PARTICULARES

LINEA DE AGUA	LINEA DE DESLINDE ANTERIORES A LDM
LIMITE INTERIOR FRONTERA DEL MAR	LIMITE TERMINO MUNICIPAL
LINEA DE DESLINDE DEL D. P. M. T.	VERTICE COINCIDENTE CON ANTERIORES YA APROBADOS NO APROBADOS
LIMITE INTERIOR SERVIDUMBRE DE TRANSITO	VERTICE COINCIDENTE CON ANTERIORES INICADOS NO APROBADOS
LIMITE INTERIOR SERVIDUMBRE DE PROTECCION	NUEVO VERTICE SIN CONDICIONES ANTERIORES
OTROS DESLINDES AJENOS AL TRAMO	

VÉRTICES DEL DESLINDE DEL D. P. M. T.

VERTICE	X	Y	DIST PARCIAL	DIST ORIGEN
N-255	767454,922	4305240,314	63,04	12321,78
N-256	767465,978	4305236,857	30,97	12352,75
N-257	767515,089	4305233,060	88,49	12441,24
N-258	767644,962	4305223,993	71,35	12512,59
N-259	767709,039	4305215,707	64,71	12577,30
N-260	767778,278	4305200,383	70,91	12648,21
N-261	767871,861	4305184,805	94,89	12743,10
N-262	767947,441	4305167,812	77,47	12820,57
N-263	768032,284	4305152,414	82,98	12903,55
N-264	768102,425	4305135,983	72,46	12976,01
N-265	768171,814	4305141,169	70,76	13046,77
N-266	768187,289	4305135,641	7,02	13053,79
N-267	768163,083	4305123,732	12,63	13066,42
N-268	768173,454	4305120,195	10,99	13077,41
N-269	768178,465	4305110,738	12,66	13088,07
N-270	768184,768	4305140,421	10,75	13100,82
N-271	768243,435	4305120,876	59,59	13160,41

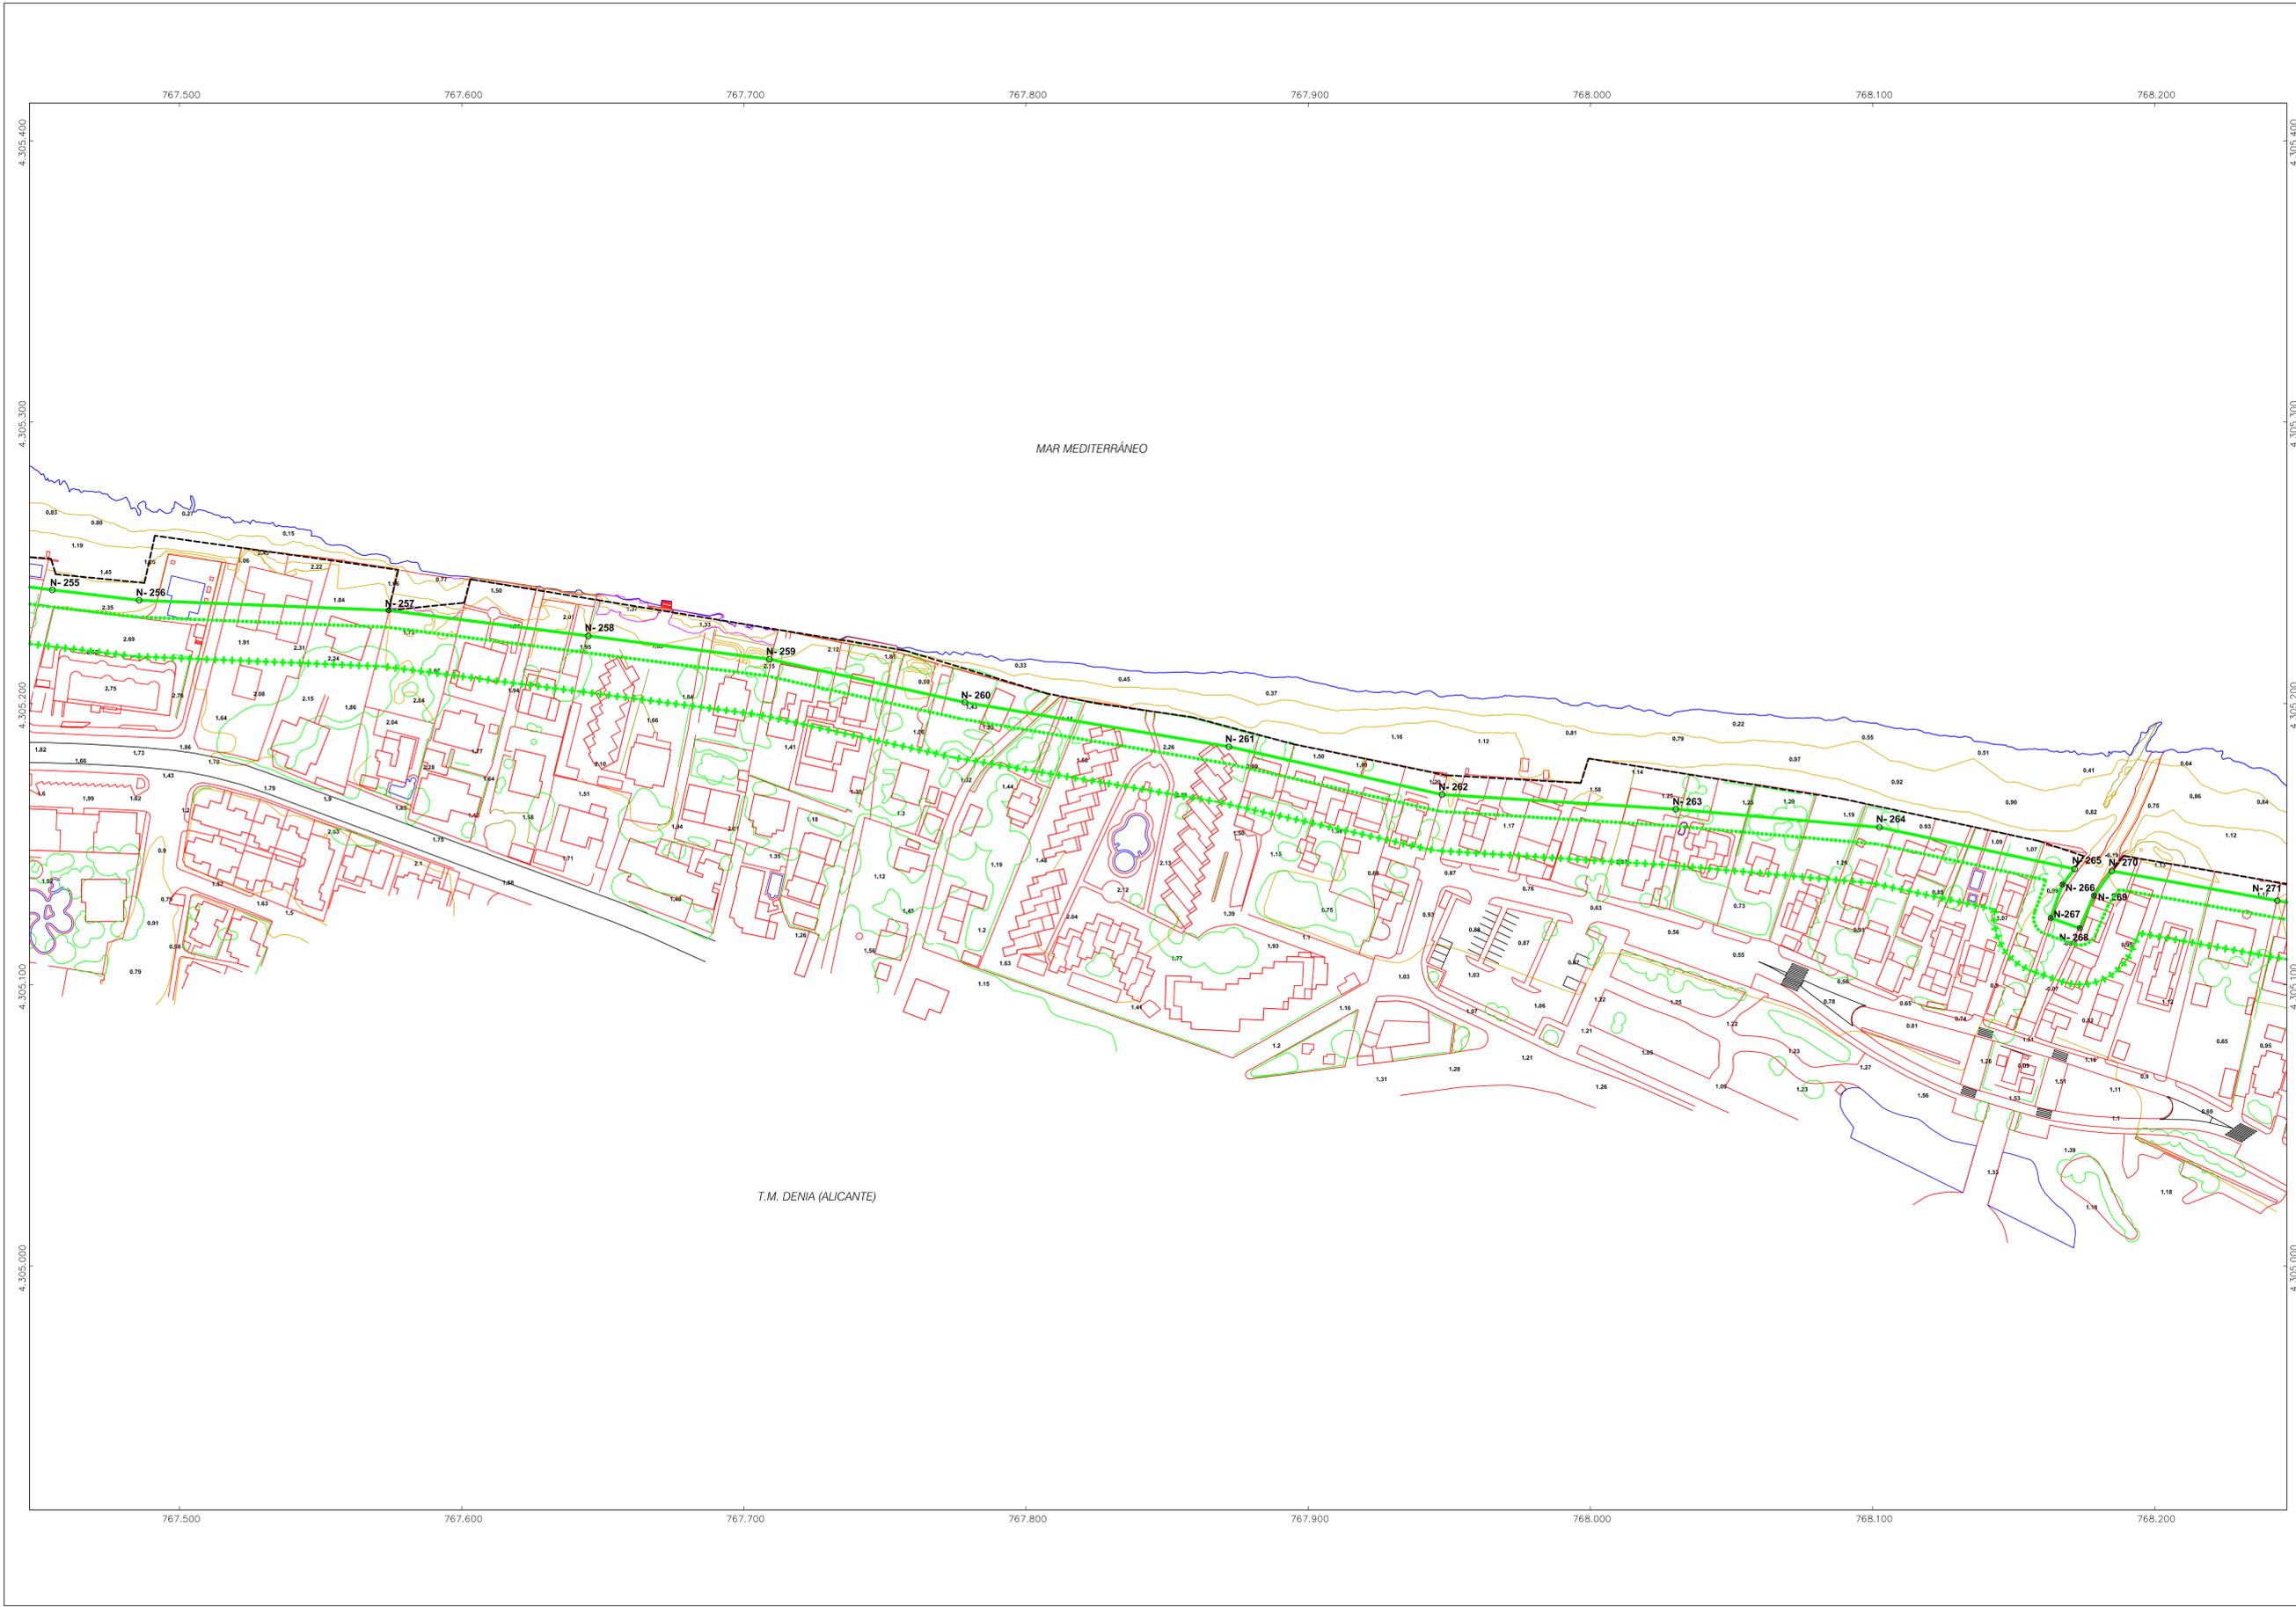



MINISTERIO
PARA LA TRANSICIÓN ECOLÓGICA
Y EL RETO DEMOGRÁFICO

SECRETARÍA DE ESTADO DE
MEDIO AMBIENTE
DIRECCIÓN GENERAL
DE LA COSTA Y EL MAR
SERVICIO PROVINCIAL DE
COSTAS DE ALICANTE

DESLINDE DEL DOMINIO PÚBLICO MARÍTIMO-TERRESTRE
EN EL TRAMO DE COSTA COMPRENDIDO ENTRE EL
VÉRTICE M-5 DEL DESLINDE DL-23/2-A, EN LA ZONA DEL
PALMAR, Y EL VÉRTICE M-1 DEL DESLINDE
DES01/09/03/0006, EN LA MARGEN DERECHA DEL PRIMER
REGACHO

T. M. DE DENIA (ALICANTE)

DENIA NORTE - SUBTRAMO SUR

REFERENCIA DES01/21/03/0003	ESCALA 1 / 1.000	ESCALA GRÁFICA 	Hoja en subtramo 6/6
PLANOS DE INFORMACIÓN PÚBLICA			Hoja en total 19/19

EXAMINADO Y CONFORME	
EL TÉCNICO SUPERIOR N26 Fdo. José Manuel Sanes Linares	EL JEFE DEL SERVICIO DE GESTIÓN DEL DOMINIO PÚBLICO Fdo. Antonio Pascual Torres
Fecha 27/09/2023	

INFORMACIÓN CARTOGRÁFICA PROYECCIÓN U.T.M. - DATUM ETRS89 (HUSO 30) ALTITUDES REFERIDAS AL NIVEL MEDIO DEL MAR EN ALICANTE CARTOGRAFÍA BASE SEGÚN VUELO FOTOGRAMÉTRICO EFECTUADO EN 2008 CON TRIANGULACIÓN PROPIA REFERIDA A LA RED GEODÉSICA NACIONAL. APOYO REALIZADO EN CAMPO POR EDYMA, S.L. RESTITUCIÓN Y DIBUJO REALIZADOS EN 2011 POR EDYMA, S.L. ACTUALIZACIÓN CARTOGRÁFICA Y ALTIMÉTRICA DEL BORDE COSTERO SEGÚN VUELO FOTOGRAMÉTRICO EFECTUADO EN 2020, CON APOYO DE CAMPO, RESTITUCIÓN Y DIBUJO REALIZADO POR ASSORIN, S.L. (INTERDISTANCIA DE CURVAS DE NIVEL 0,50 METROS)	GRÁFICO DE DISTRIBUCIÓN DE HOJAS (NUMERACIÓN ÚNICA PARA LOS TRES SUBTRAMOS DE DENIA NORTE)

SIGNOS CONVENCIONALES PARTICULARES	
<ul style="list-style-type: none"> — LINEA DE AGUA — LIMITE EXTERIOR FIBRA DEL MAR — LIMITE DE DESLINDE DEL D.P. M.T. — LIMITE EXTERIOR SERVIDUMBRE DE TRANSITO — LIMITE EXTERIOR SERVIDUMBRE DE PROTECCION — LINEA DE DESLINDE ANTERIOR A LOS 	<ul style="list-style-type: none"> — OTROS DELINEAMIENTOS AL TRAMO — LIMITE EXTERIOR SERVIDUMBRE DE TRANSITO DE OTROS DELINEAMIENTOS AL TRAMO — LIMITE EXTERIOR SERVIDUMBRE DE PROTECCION DE OTROS DELINEAMIENTOS AL TRAMO — LIMITE TERRENO MUNICIPAL ○ VERTICE CONCORDANTE CON ANTERIORES YA APROBADOS ○ VERTICE CONCORDANTE CON ANTERIORES NO APROBADOS ○ NUEVO VERTICE SIN CONCORDANCIA ANTERIORES

VÉRTICES DEL DESLINDE DEL D. P. M. T.				
VERTICE	X	Y	DIST. PARCIAL	DIST. ORIGEN
N-272	768328,003	4305115,327	85,87	13248,28
N-273	768345,346	4305111,896	17,81	13266,09
N-274	768358,137	4305099,276	44,39	13284,47
N-275	768428,843	4305087,910	42,26	13353,73
N-276	768473,601	4305068,322	48,86	13399,59
N-277	768522,732	4305041,176	56,13	13455,72
N-278	768548,007	4305029,940	27,66	13483,38
N-279	768570,327	4305016,373	26,12	13509,50
N-280	768576,603	4305009,430	10,65	13520,15
N-281	768643,599	4304999,628	82,28	13602,43
N-282	768676,642	4304936,255	40,23	13642,66
N-283M-1	768717,715	4304910,916	48,26	13690,92

