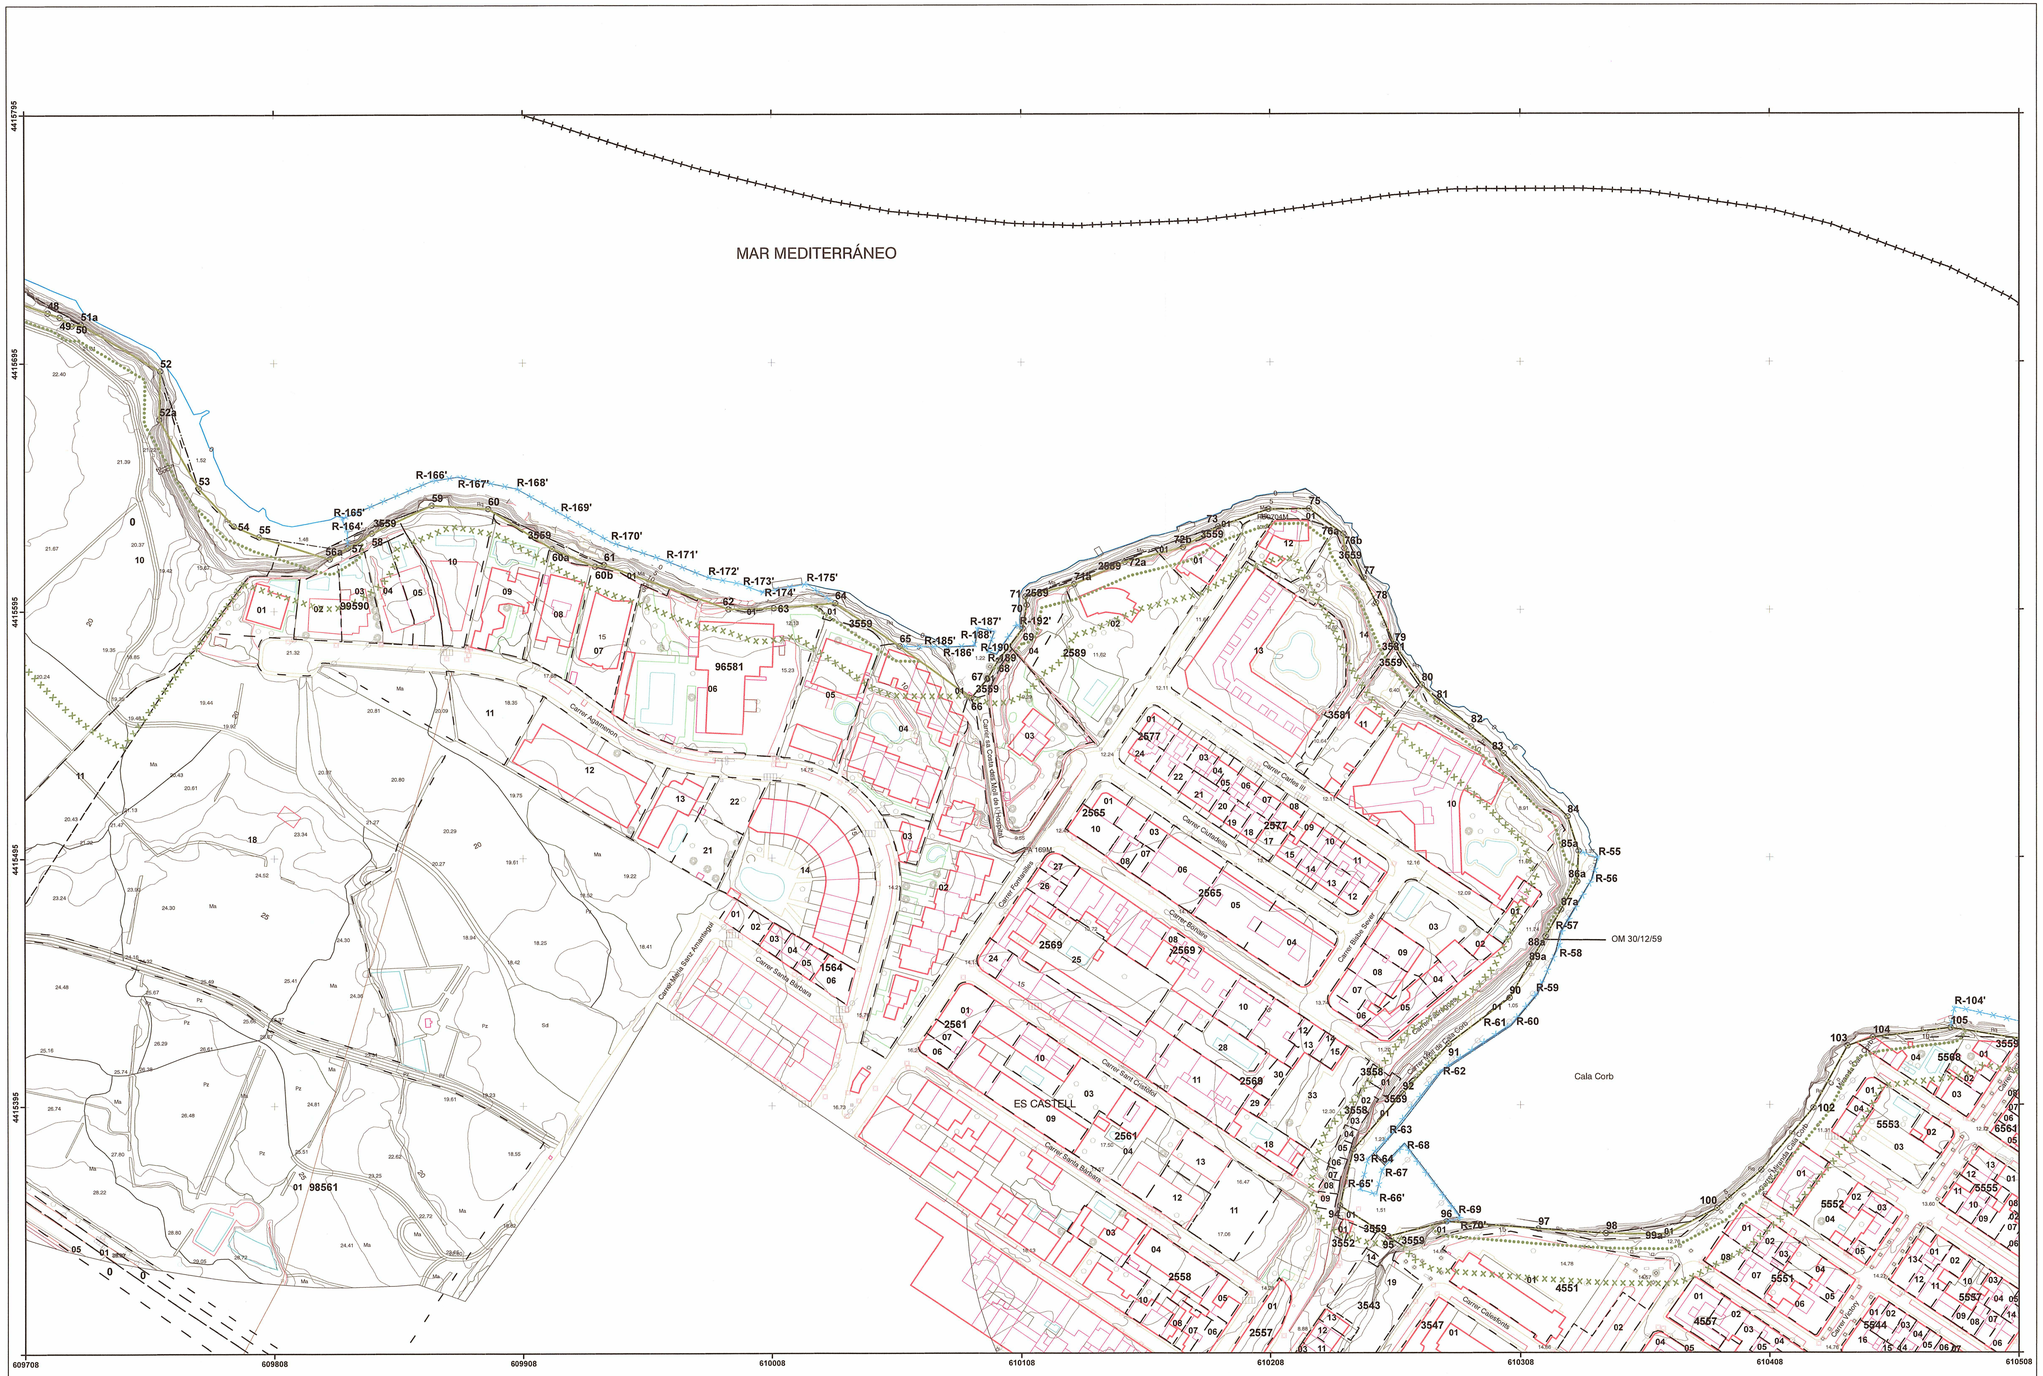


MINISTERIO PARA LA TRANSICIÓN ECOLÓGICA Y EL RETO DEMOGRÁFICO

SECRETARÍA DE ESTADO DE MEDIO AMBIENTE

DIRECCIÓN GENERAL DE LA COSTA Y EL MAR

DEMARCACIÓN DE COSTAS EN ILLES BALEARS

DESLINDE DE LOS BIENES DE DOMINIO PÚBLICO MARÍTIMO-TERRESTRE DEL TÉRMINO MUNICIPAL DE ES CASTELL ISLA DE MENORCA (ILLES BALEARS)

Descripción del plano:	LEY 22/1988, 28 DE JULIO, DE COSTAS		
ESCALA GRÁFICA:	0 20 40 60 80 100 Metros		
PLANO Nº: 1	HOJA Nº: 03/19	ESCALA:	1/1.000

FECHA: 18 MAYO 2023

Examinado y conforme:

LA JEFA DE LA DEMARCACIÓN DE COSTAS EN ILLES BALEARS

Fdo.: Almudena Domínguez Garcés

LA JEFA DE SECCIÓN TÉCNICA DE DOMINIO PÚBLICO

Ingeniera Técnica de Obras Públicas
Licenciada en Ciencias Ambientales

Fdo. Ana Isabel Díaz Fernández

INFORMACIÓN CARTOGRÁFICA

SISTEMA DE REFERENCIA GEODÉSICO ETRS89

PROYECCION U.T.M. ELIPSOIDE GRS80 - HUSO 31.


ALTITUDES REFERIDAS AL NIVEL MEDIO DEL MAR EN MENORCA.

COORDENADAS U.T.M. EN LAS ESQUINAS DE LA HOJA.

VUELO FOTOGRAMETRICO REALIZADO EN SEPTIEMBRE DE 2017

CARTOGRAFÍA ELABORADA EN NOVIEMBRE DE 2018

GRÁFICO DE DISTRIBUCIÓN DE HOJAS

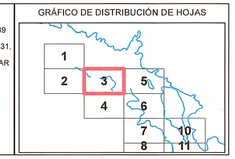

SIGNOS CONVENCIONALES PARTICULARES

- LÍNEA DE AGUA
- LÍMITE DE DESLINDE DE LA ZONA DOMINIO PÚBLICO
- LÍNEA DE RIBERA DE MAR
- LÍMITE DE SERVIDUMBRE DE TRÁNSITO
- LÍMITE DE SERVIDUMBRE DE PROTECCIÓN
- LÍMITE DE LA Z.M.T. ANTERIOR A LA LEY 22/1988
- CUEVAS
- HITO
- VÉRTICES RED GEODESICA
- VÉRTICES REPLANTEO
- NÚMERO DE CONCESIÓN Y MUNICIPIO
- LÍMITE ZONA URBANA - RÚSTICA
- LÍMITE PARCELAS COLINDANTES

SI COINCIDE EL DOMINIO PUBLICO CON LA RIBERA DEL MAR, SE GRAFIA EL DOMINIO PUBLICO
SI COINCIDE EL DOMINIO PUBLICO CON LA Z.M.T. ANTERIOR A LA LEY DE COSTAS 22/88,SE GRAFIA EL DOMINIO PUBLICO
SI COINCIDE LA RIBERA DEL MAR CON LA Z.M.T. ANTERIOR A LA LEY DE COSTAS 22/88, SE GRAFIA LA RIBERA DEL MAR

COORDENADAS DE LOS VÉRTICES

VÉRTICES DEL DESLINDE DEL D.P.M.-T.:

Nº	X	Y
48	609717,44	4415715,23
49	609722,19	4415713,66
50	609727,10	4415710,13
51a	609730,66	4415710,81
52	609762,43	4415691,86
52a	609762,04	4415672,27
53	609777,78	4415644,45
54	609791,88	4415629,28
55	609802,03	4415624,86
56a	609830,47	4415615,87
57	609837,68	4415620,40
58	609847,31	4415626,22
59	609871,50	4415637,44
60	609894,11	4415636,00
60a	609919,77	4415619,83
60b	609937,01	4415612,64
61	609940,60	4415613,40
62	609990,45	4415595,50
63	610008,84	4415595,80
64	610033,47	4415597,83
65	610059,20	4415580,39
66	610087,82	4415559,40
67	610094,23	4415567,04
68	610098,78	4415574,69
69	610108,52	4415587,50
70	610110,19	4415596,97
71	610109,59	4415600,40
71a	610129,03	4415605,39
72a	610149,35	4415614,38
72b	610172,90	4415620,30
73	610187,00	4415628,59
74	610207,28	4415635,61
75	610223,37	4415635,79
76a	610237,05	4415625,49
76b	610237,53	4415619,79
77	610245,20	4415607,74
78	610250,32	4415597,81
79	610257,71	4415580,79
80	610268,58	4415564,68
81	610274,55	4415557,71
82	610288,29	4415547,74
83	610301,24	4415536,77
84	610326,95	4415511,29
85a	610331,28	4415497,39
86a	610330,80	4415485,09
87a	610324,28	4415473,80
88a	610318,07	4415462,98
89a	610311,51	4415451,70
90	610303,66	4415438,13
91	610279,20	4415419,58
92	610260,77	4415399,59
93	610240,95	4415377,07
94	610235,56	4415354,35
95	610255,07	4415341,99
96	610278,43	4415347,98
97	610315,04	4415344,89
98	610342,35	4415343,07
99a	610366,97	4415342,77
100	610386,92	4415353,23
101	610404,57	4415368,62
102	610425,57	4415393,79
103	610439,31	4415418,75
104	610449,33	4415422,14
105	610480,49	4415425,94

VÉRTICES DE RIBERA DE MAR:

Nº_RM	X	Y
R-104'	609837,63	4415626,77
R-165'	609835,34	4415632,21
R-166'	609871,47	4415647,35
R-167'	609881,96	4415649,04
R-168'	609905,70	4415644,19
R-169'	609923,30	4415634,06
R-170'	609943,43	4415622,61
R-171'	609965,59	4415615,04
R-172'	609982,30	4415608,29
R-173'	609995,37	4415605,67
R-174'	610004,04	4415602,32
R-175'	610022,03	4415605,62
R-185'	610078,25	4415580,11
R-186'	610089,07	4415580,69
R-187'	610090,60	4415587,86
R-188'	610097,23	4415586,29
R-189'	610094,48	4415578,51
R-190'	610097,91	4415577,34
R-191'	610106,17	4415589,01
R-192'	610107,37	4415588,05
R-55	610339,32	4415484,59
R-56	610337,04	4415486,41
R-57	610324,58	4415464,75
R-58	610323,67	4415459,02
R-59	610314,32	4415439,61
R-60	610305,29	4415428,75
R-61	610303,47	4415427,09
R-62	610275,94	4415408,76
R-63	610255,51	4415382,43
R-64	610246,90	4415373,40
R-65'	610243,86	4415360,74
R-66'	610250,28	4415358,89
R-67	610252,88	4415369,00
R-68	610261,50	4415378,92
R-69	610282,19	4415351,66
R-70'	610284,02	4415349,24
R-104'	610482,11	4415434,29

EMPRESA CONSULTORA

Tragsatec
Grupo Tragsa