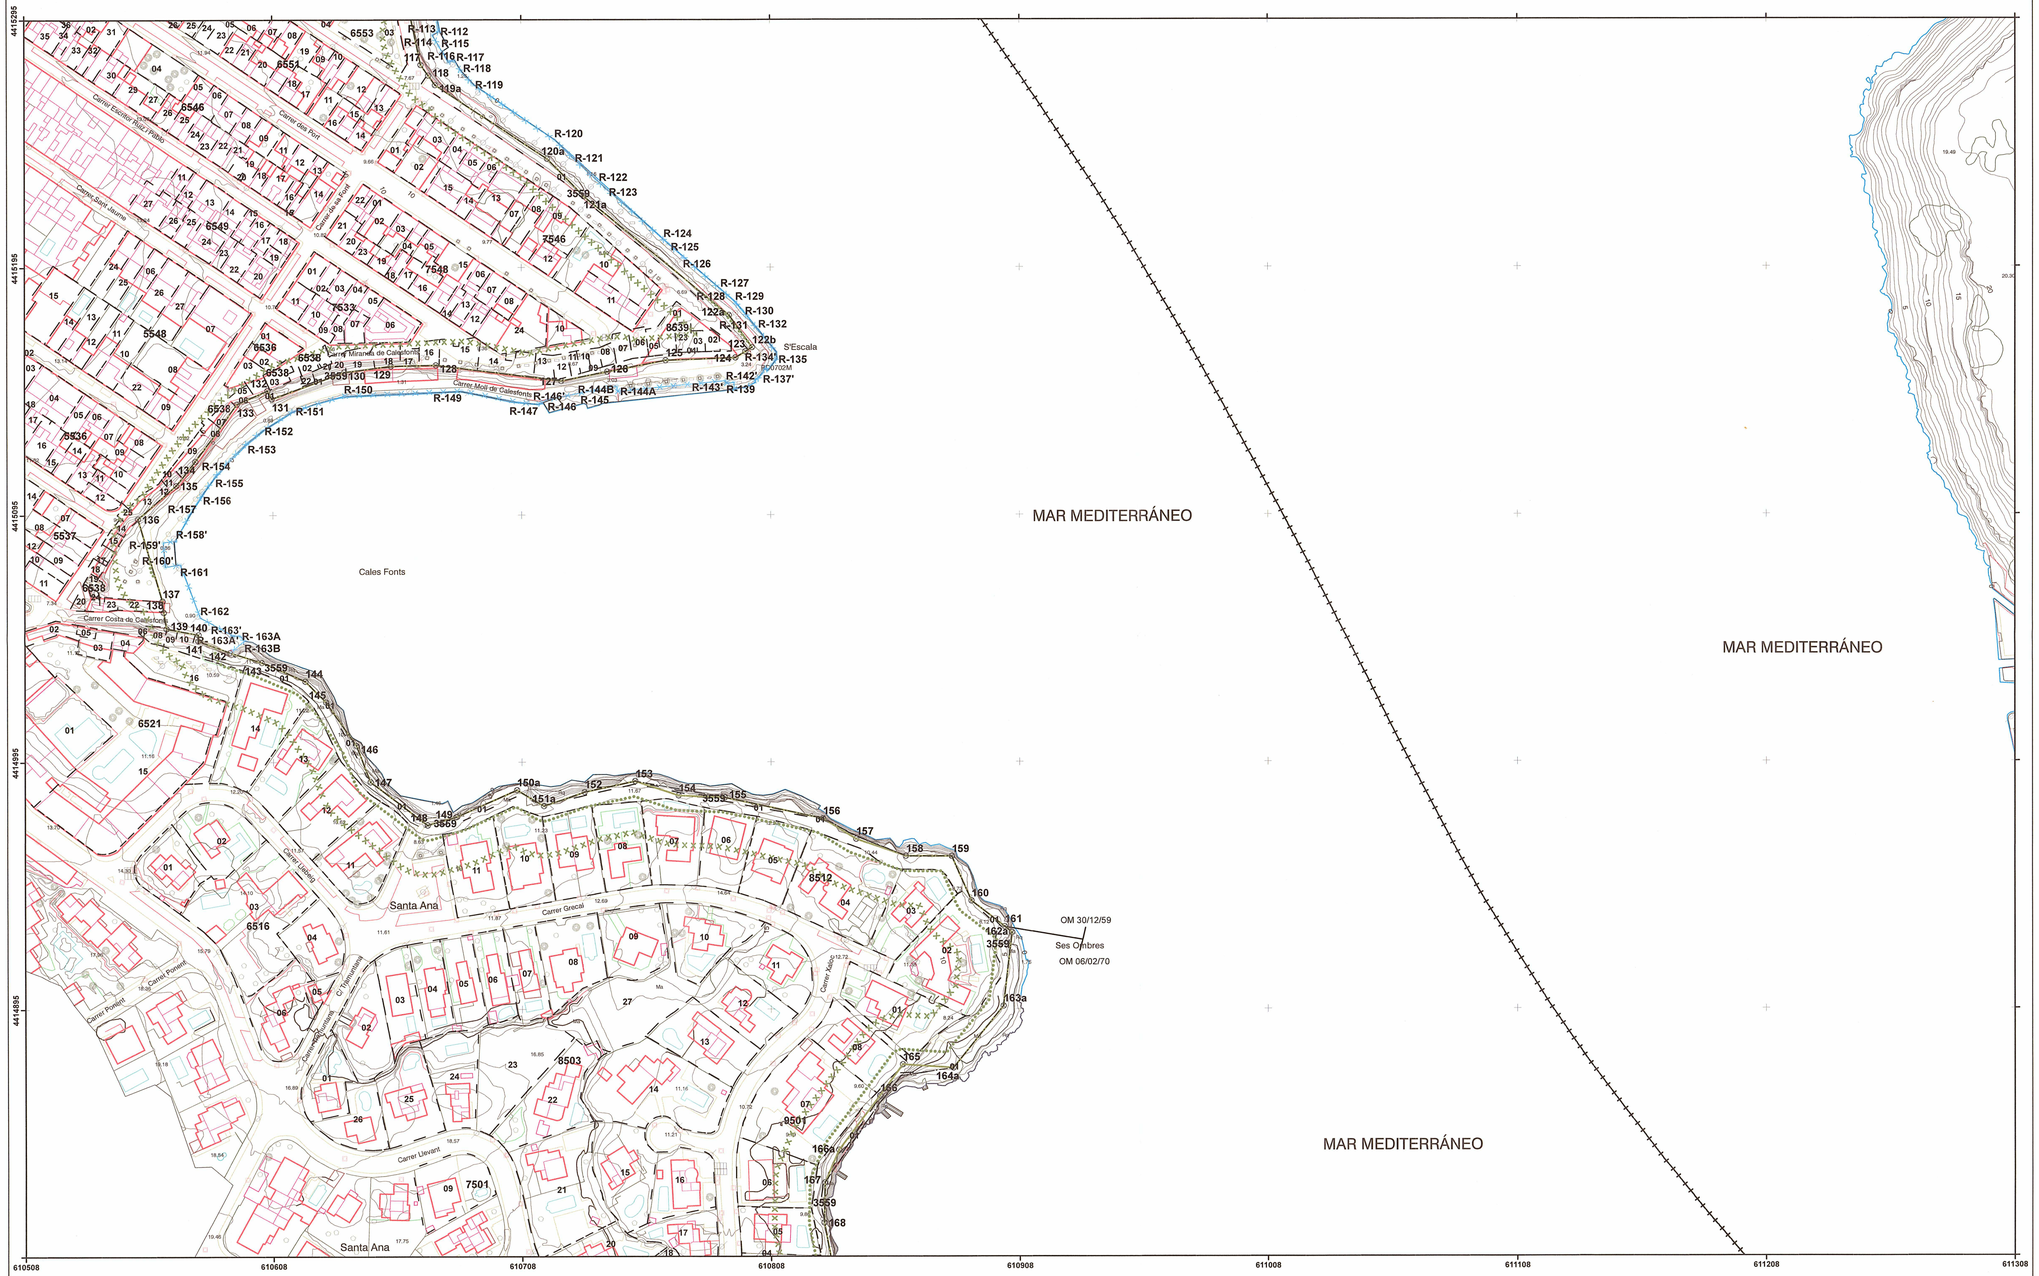


MINISTERIO PARA LA TRANSICIÓN ECOLÓGICA Y EL RETO DEMOGRÁFICO

SECRETARÍA DE ESTADO DE MEDIO AMBIENTE

DIRECCIÓN GENERAL DE LA COSTA Y EL MAR

DEMARCACIÓN DE COSTAS EN ILLES BALEARS

DESLINDE DE LOS BIENES DE DOMINIO PÚBLICO MARÍTIMO-TERRESTRE DEL TÉRMINO MUNICIPAL DE ES CASTELL ISLA DE MENORCA (ILLES BALEARS)

Descripción del plano:	LEY 22/1988, 28 DE JULIO, DE COSTAS		
ESCALA GRÁFICA:	0 20 40 60 80 100 Metros		
PLANO Nº: 1	HOJA Nº: 06/19	ESCALA:	1/1.000

FECHA: 18 MAYO 2023

Examinado y conforme:

LA JEFA DE LA DEMARCACIÓN DE COSTAS EN ILLES BALEARS

Fdo.: Almudena Domínguez Garcés

LA JEFA DE SECCIÓN TÉCNICA DE DOMINIO PÚBLICO

Ingeniera Técnica de Obras Públicas
Licenciada en Ciencias Ambientales

Fdo. Ana Isabel Díaz Fernández

INFORMACIÓN CARTOGRÁFICA

SISTEMA DE REFERENCIA GEODÉSICO ETRS89

PROYECCION U.T.M. ELIPSOIDE GRS80 - HUSO 31.


ALTITUDES REFERIDAS AL NIVEL MEDIO DEL MAR EN MENORCA.

COORDENADAS U.T.M. EN LAS ESQUINAS DE LA HOJA.

VUELO FOTOGRAMETRICO REALIZADO EN SEPTIEMBRE DE 2017

CARTOGRAFÍA ELABORADA EN NOVIEMBRE DE 2018

GRÁFICO DE DISTRIBUCIÓN DE HOJAS

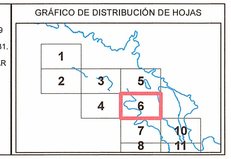

SIGNOS CONVENCIONALES PARTICULARES

- LÍNEA DE AGUA
- LÍMITE DE DESLINDE DE LA ZONA DOMINIO PÚBLICO
- LÍNEA DE RIBERA DE MAR
- LÍMITE DE SERVIDUMBRE DE TRÁNSITO
- LÍMITE DE SERVIDUMBRE DE PROTECCIÓN
- LÍMITE DE LA Z.M.T. ANTERIOR A LA LEY 22/1988
- CUEVAS
- HITO
- VÉRTICES RED GEODESICA
- VÉRTICES REPLANTEO
- NÚMERO DE CONCESIÓN Y MUNICIPIO
- LÍMITE ZONA URBANA - RÚSTICA
- LÍMITE PARCELAS COLINDANTES

SI COINCIDE EL DOMINIO PUBLICO CON LA RIBERA DEL MAR, SE GRAFIA EL DOMINIO PUBLICO
SI COINCIDE EL DOMINIO PUBLICO CON LA Z.M.T. ANTERIOR A LA LEY DE COSTAS 22/88,SE GRAFIA EL DOMINIO PUBLICO
SI COINCIDE LA RIBERA DEL MAR CON LA Z.M.T. ANTERIOR A LA LEY DE COSTAS 22/88, SE GRAFIA LA RIBERA DEL MAR

COORDENADAS DE LOS VÉRTICES

VÉRTICES DEL DESLINDE DEL D.P.M.-T.:

Nº	X	Y
117	610667,61	4415276,84
118	610670,64	4415272,51
119a	610673,35	4415268,65
120a	610718,28	4415238,83
121a	610732,88	4415223,68
122a	610791,46	4415175,66
122b	610800,72	4415162,58
123	610798,10	4415160,94
124	610794,06	4415158,42
125	610765,82	4415157,39
126	610742,23	4415152,82
127	610723,82	4415149,08
128	610673,50	4415155,40
129	610655,39	4415155,07
130	610636,73	4415152,60
131	610607,60	4415141,88
132	610605,87	4415145,23
133	610593,49	4415139,73
134	610576,54	4415116,72
135	610568,89	4415106,97
136	610553,56	4415093,55
137	610563,25	4415060,21
138	610563,80	4415055,70
139	610564,90	4415049,09
140	610577,80	4415046,57
141	610577,75	4415044,05
142	610590,44	4415039,28
143	610603,41	4415035,30
144	610620,87	4415027,67
145	610629,26	4415019,15
146	610641,42	4415001,53
147	610646,98	4414986,93
148	610669,94	4414969,39
149	610681,57	4414972,74
150a	610705,95	4414983,61
151a	610716,67	4414977,16
152	610732,93	4414982,76
153	610753,31	4414987,14
154	610770,79	4414981,30
155	610789,61	4414980,60
156	610828,81	4414972,02
157	610842,14	4414963,73
158	610862,16	4414956,74
159	610880,57	4414956,66
160	610888,45	4414938,65
161	610901,87	4414928,23
162a	610904,86	4414925,90
163a	610901,33	4414896,15
164a	610881,23	4414871,17
165	610860,89	4414872,57
166	610851,62	4414859,90
166a	610835,11	4414838,00
167	610829,45	4414824,80
168	610829,21	4414808,63

VÉRTICES DE RIBERA DE MAR:

Nº_RM	X	Y
R-112	610674,49	4415291,74
R-113	610674,87	4415290,36
R-114	610672,24	4415288,89
R-115	610674,85	4415284,46
R-116	610678,66	4415277,83
R-117	610680,98	4415278,87
R-118	610683,65	4415274,32
R-119	610688,82	4415268,91
R-120	610721,14	4415246,46
R-121	610728,28	4415239,28
R-122	610737,90	4415230,22
R-123	610741,92	4415226,65
R-124	610765,04	4415206,06
R-125	610766,86	4415204,54
R-126	610772,88	4415199,22
R-127	610788,08	4415185,99
R-128	610791,11	4415183,41
R-129	610794,03	4415180,66
R-130	610796,74	4415177,47
R-131	610799,20	4415174,43
R-132	610803,12	4415169,34
R-133'	610810,18	4415160,51
R-134'	610810,32	4415158,28
R-135	610810,16	4415157,81
R-136	610808,51	4415155,58
R- 136B	610805,83	4415154,20
R-136A	610806,94	4415153,47
R-137'	610804,99	4415152,55
R-138	610802,96	4415150,05
R-138A	610801,65	4415149,28
R-139	610801,95	4415148,51
R-140	610798,00	4415146,26
R-141'	610793,63	4415145,75
R-142'	610793,50	4415148,44
R-143'	610790,18	4415148,16
R-144'	610790,10	4415149,14
R-144A	610746,26	4415144,89
R-144B	610746,18	4415147,00
R-145	610731,52	4415144,25
R-146	610718,40	4415141,56
R-146'	610715,99	4415140,35
R-147	610714,66	4415139,79
R-148	610707,25	4415140,44
R-149	610683,97	4415145,09
R-150	610636,69	4415143,15
R-151	610616,15	4415137,07
R-152	610603,53	4415129,10
R-153	610597,80	4415124,43
R-154	610590,70	4415117,74
R-155	610584,55	4415110,89
R-156	610579,58	4415103,91
R-157	610573,96	4415095,02
R-158'	610568,65	4415084,70
R-159'	610563,66	4415084,04
R-160'	610564,45	4415074,16
R-161	610570,41	4415075,06
R-162	610578,47	4415053,71
R-163'	610591,92	4415046,01

EMPRESA CONSULTORA

Tragsatec
Grupo Tragsa