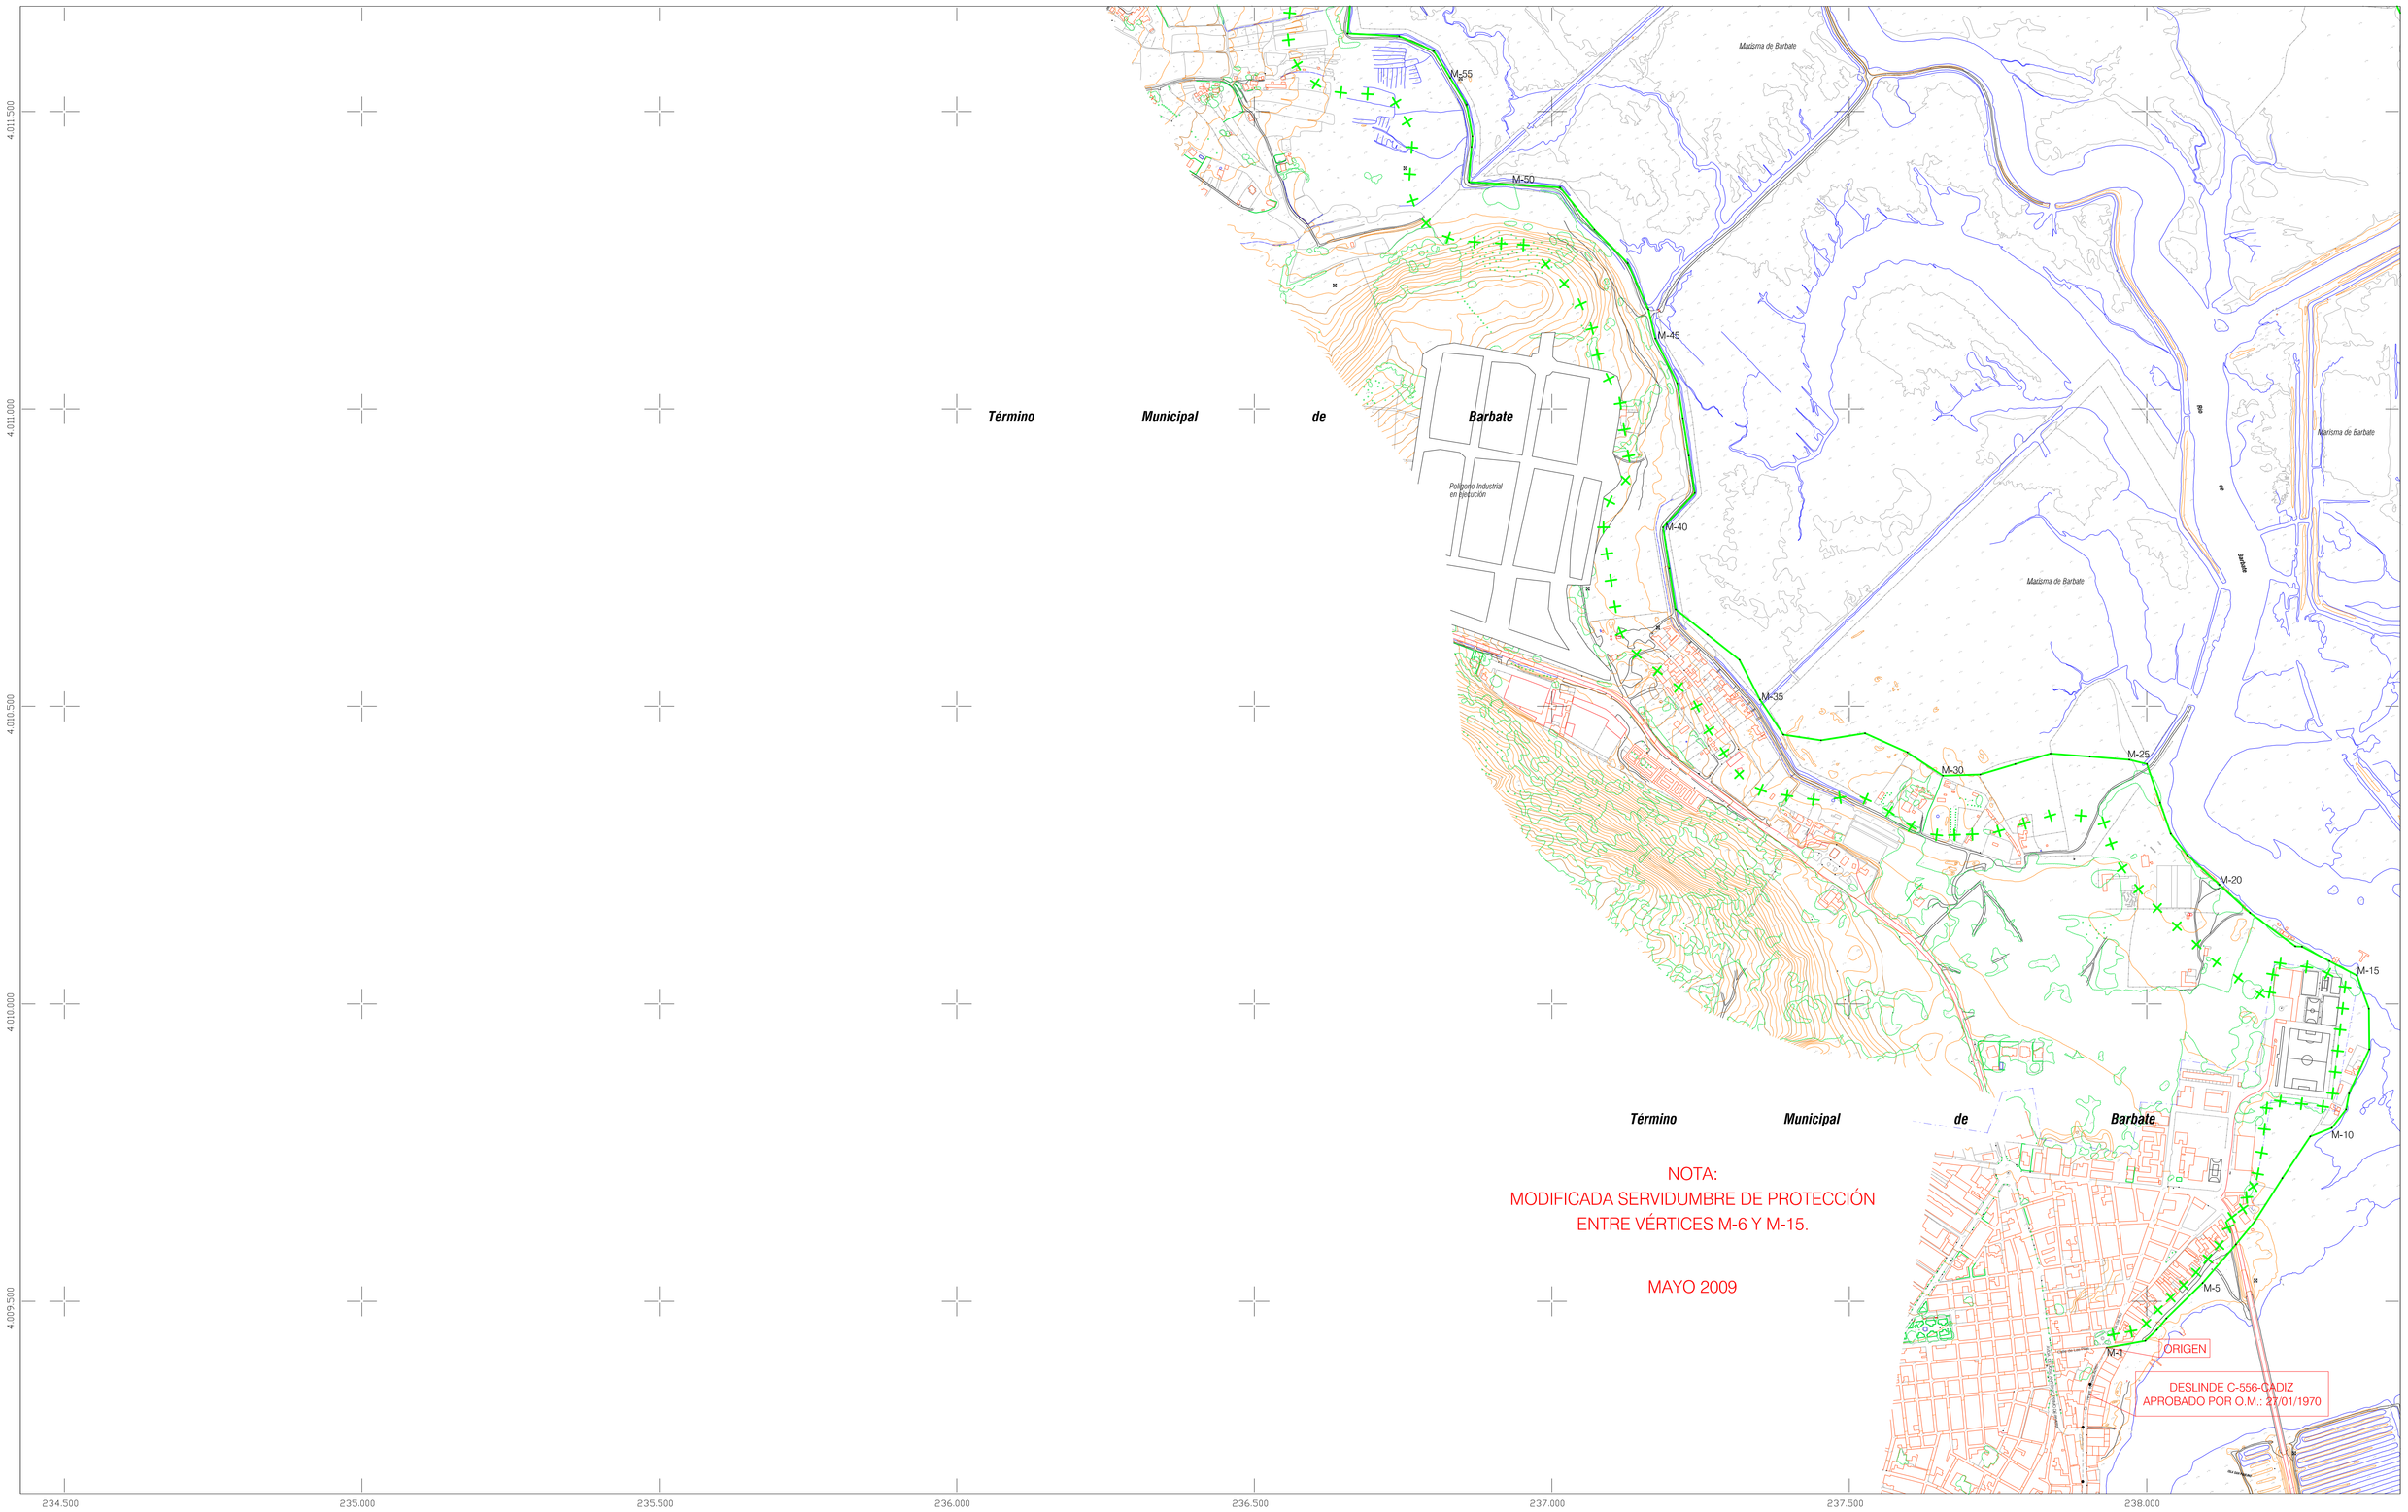

Ministerio para la Transición Ecológica
y el Reto Demográfico
Dirección General de la Costa y el Mar

DEMARCACION DE COSTAS EN ANDALUCIA-ATLANTICO
(CADIZ)

DESLINDE DEL DOMINIO PÚBLICO MARÍTIMO-TERRESTRE DEL TRAMO DE COSTA QUE COMPRENDE LAS MARISMAS DEL RÍO BARBATE ENTRE HITOS M-1 A M-7 y M-11 A M-612

TÉRMINO MUNICIPAL: BARBATE Y VEJER DE LA FRONTERA

PLANO Nº	HOJA Nº	REFERENCIA:	ESCALA	ESCALA GRÁFICA
2	1 de 6	DES01/06/11/0002-DES10/02	1 / 5.000	0 50 100 150 200 250
		PLANO: DELIMITACIÓN PROVISIONAL		

EXAMINADO Y CONFORME

EL JEFE DE SERVICIO DE DOMINIO PUBLICO — Álvaro Sánchez González

EL JEFE DE LA DEMARCACION — Patricio Poullet Brea

INFORMACIÓN CARTOGRÁFICA

PROYECCIÓN UTM ELIPSOIDE INT. H.30T
ALTITUDES REFERIDAS AL NIVEL DEL MAR EN ALICANTE
COOR. GEO. EN LAS ESQUINAS DE LA HOJA
VUELO FOTOGRAMÉTRICO REALIZADO EN 1.999 Y 2000
POR D. GRAL. DE COSTAS
TRIANGULACIÓN PROPIA DE ESTE LEVANTAMIENTO
REFERIDA A LA RED GEODESICA NACIONAL
RESTITUCIÓN REALIZADA POR C.Y.S., S.L. EN 2006
DIBUJO REALIZADO POR PENTA INGENIEROS S.A. EN 2008

GRÁFICO DISTRIBUCIÓN DE HOJAS

-	2	4
-	1	5
-	-	6

SIGNOS CONVENCIONALES PARTICULARES

- LINEA DE AGUA
- POLIGONAL DEL DESLINDE DEL D.P.M.T.
- LINEA DE LIMITE DE SERVIDUMBRE DE PROTECCION
- DESLINDES ANTIGUOS
- HITOS
- VERTICES RED GEODESICA
- VERTICES REPLANTEO
- LINEA PERIMETRO CONCESIONES

VÉRTICES DE LA POLIGONAL DEL DESLINDE

Nº.	X	Y	Z	Nº.	X	Y	Z