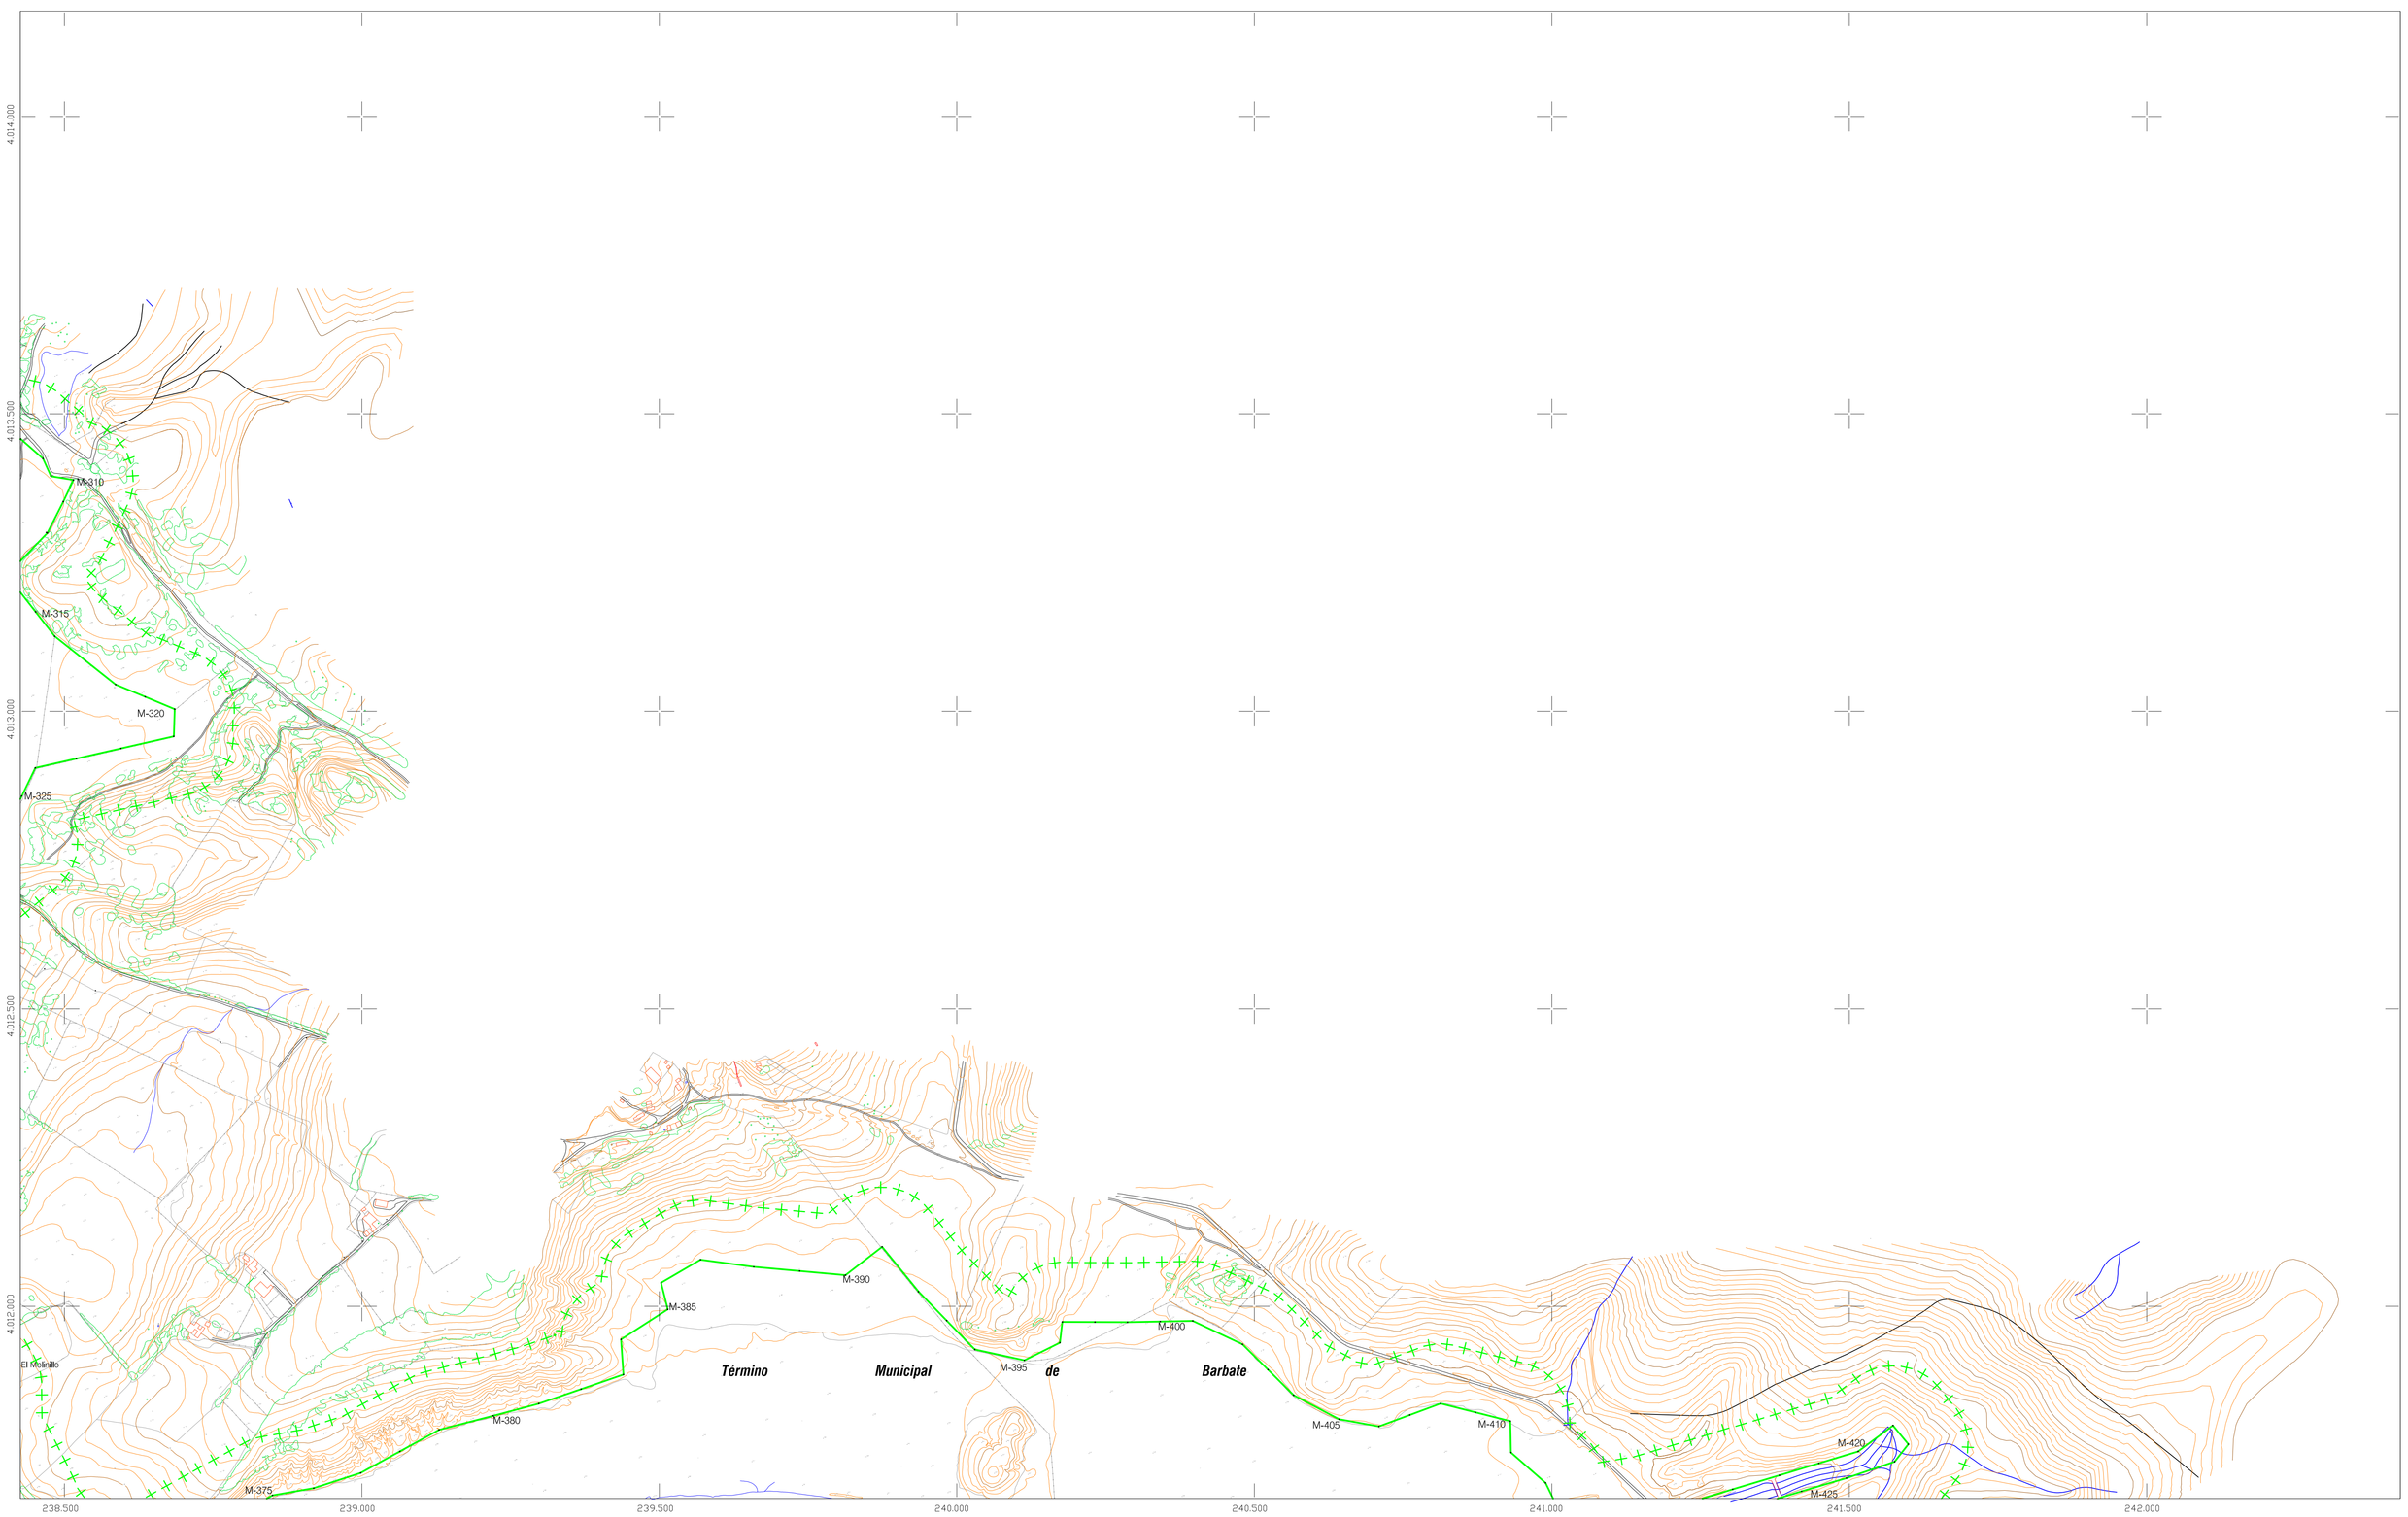

Ministerio para la Transición Ecológica
y el Reto Demográfico
Dirección General de la Costa y el Mar

DEMARCACION DE COSTAS EN ANDALUCIA-ATLANTICO
(CADIZ)

DESLINDE DEL DOMINIO PÚBLICO MARÍTIMO-TERRESTRE DEL TRAMO DE COSTA QUE COMPRENDE LAS MARISMAS DEL RÍO BARBATE ENTRE HITOS M-1 A M-7 y M-11 A M-612

TÉRMINO MUNICIPAL: BARBATE Y VEJER DE LA FRONTERA

PLANO Nº	HOJA Nº	REFERENCIA:	ESCALA	ESCALA GRÁFICA
2	4 de 6	DES01/06/11/0002-DES10/02	1 / 5.000	0 1 2 3 4 5
		PLANO: DELIMITACIÓN PROVISIONAL		

EXAMINADO Y CONFORME

EL JEFE DE SERVICIO DE DOMINIO PUBLICO — Álvaro Sánchez González

EL JEFE DE LA DEMARCACION — Patricio Poullet Brea

INFORMACIÓN CARTOGRÁFICA

PROYECCIÓN UTM ELIPSOIDE INT. H.30T

ALTITUDES REFERIDAS AL NIVEL DEL MAR EN ALICANTE

COOR. GEO. EN LAS ESQUINAS DE LA HOJA

VUELO FOTOGRAMÉTRICO REALIZADO EN 1.989 Y 2000

POR D. GRAL. DE COSTAS

TRIANGULACIÓN PROPIA DE ESTE LEVANTAMIENTO

REFERIDA A LA RED GEODESICA NACIONAL

RESTITUCIÓN REALIZADA POR C.Y.S., S.L. EN 2006

DIBUJO REALIZADO POR PENTA INGENIEROS S.A. EN 2008

GRÁFICO DISTRIBUCIÓN DE HOJAS

3	-	-
2	4	-
1	5	-

SIGNOS CONVENCIONALES PARTICULARES

- LINEA DE AGUA
- POLIGONAL DEL DESLINDE DEL D.P.M.T.
- LINEA DE LIMITE DE SISTEMA/MAPA DE PROYECCION
- DESLINDES ANTIGUOS
- HITOS
- VERTICES RED GEODESICA
- VERTICES REPLANTEO
- LINEA PERIMETRO CONCESIONES

VÉRTICES DE LA POLIGONAL DEL DESLINDE

Nº.	X	Y	Z	Nº.	X	Y	Z