


DESLINDE DEL DOMINIO PÚBLICO MARÍTIMO-TERRESTRE  
TRAMO BURRIANA CENTRO (PUERTO)  
TÉRMINO MUNICIPAL DE BURRIANA

PLANO Nº	HOJA Nº	PLANO RECTIFICACION DEL DESLINDE HITOS M-7 AL M-9	REFERENCIA SERVICIO	REFERENCIA EXPEDIENTE
1	3		C-2433	C-51.7005 DES0196/120005 - DES0701

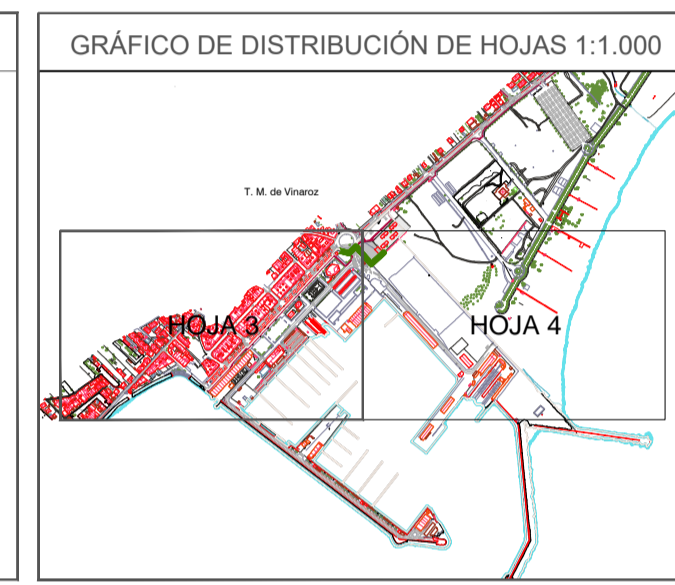


Fecha: Marzo 2024  
Por el Servicio de DPMT del Servicio Provincial  
Josefa Solernou Sanz

Conforme:  
EL JEFE DEL SERVICIO PROVINCIAL  
(P.S. RESOLUCIÓN 02/02/2024)  
Leonardo Monzonis Forner

VERTICES POLIGONAL DEL DESLINDE			VERTICES POLIGONAL DE LA RIBERA DEL MAR		
Num	X	Y	Num	X	Y
M-1	750078.741	4416586.736	R-1	750078.741	4416586.736
M-2	750125.692	4416614.436	R-2	750121.192	4416546.644
M-3	750186.247	4416679.829	R-3	750114.086	4416538.762
M-4	750259.812	4416750.271	R-4	750113.205	4416539.612
M-5	750326.049	4416830.800	R-5	750111.006	4416536.891
M-6	750380.683	4416889.798	R-6	750111.447	4416534.351
M-7	750445.016	4416960.351	R-7	750113.707	4416534.142
M-8	750525.606	4416972.772	R-8	750116.007	4416536.443
M-7 Bis	750434.387	4416947.793	R-9	750115.306	4416537.593
M-8 Bis	750463.830	4416940.122	R-10	750124.336	4416547.205
M-9 Bis	750482.796	4416957.935	R-11	750166.968	4416514.261
M-10 Bis	750523.437	4416911.549	R-12	750187.69	4416541.051
			R-13	750217.879	4416578.977
			R-14	750264.496	4416635.358
			R-15	750266.759	4416645.204
			R-16	750316.064	4416698.846
			R-17	750336.829	4416725.142
			R-18	750378.006	4416759.858
			R-19	750387.444	4416771.510
			R-20	750454.242	4416709.996

TERRENOS DE D.P.M.T ENTREGADOS AL MINISTERIO DE HACIENDA Y FUNCIÓN PÚBLICA MEDIANTE ACTA DE FECHA 8/11/2023

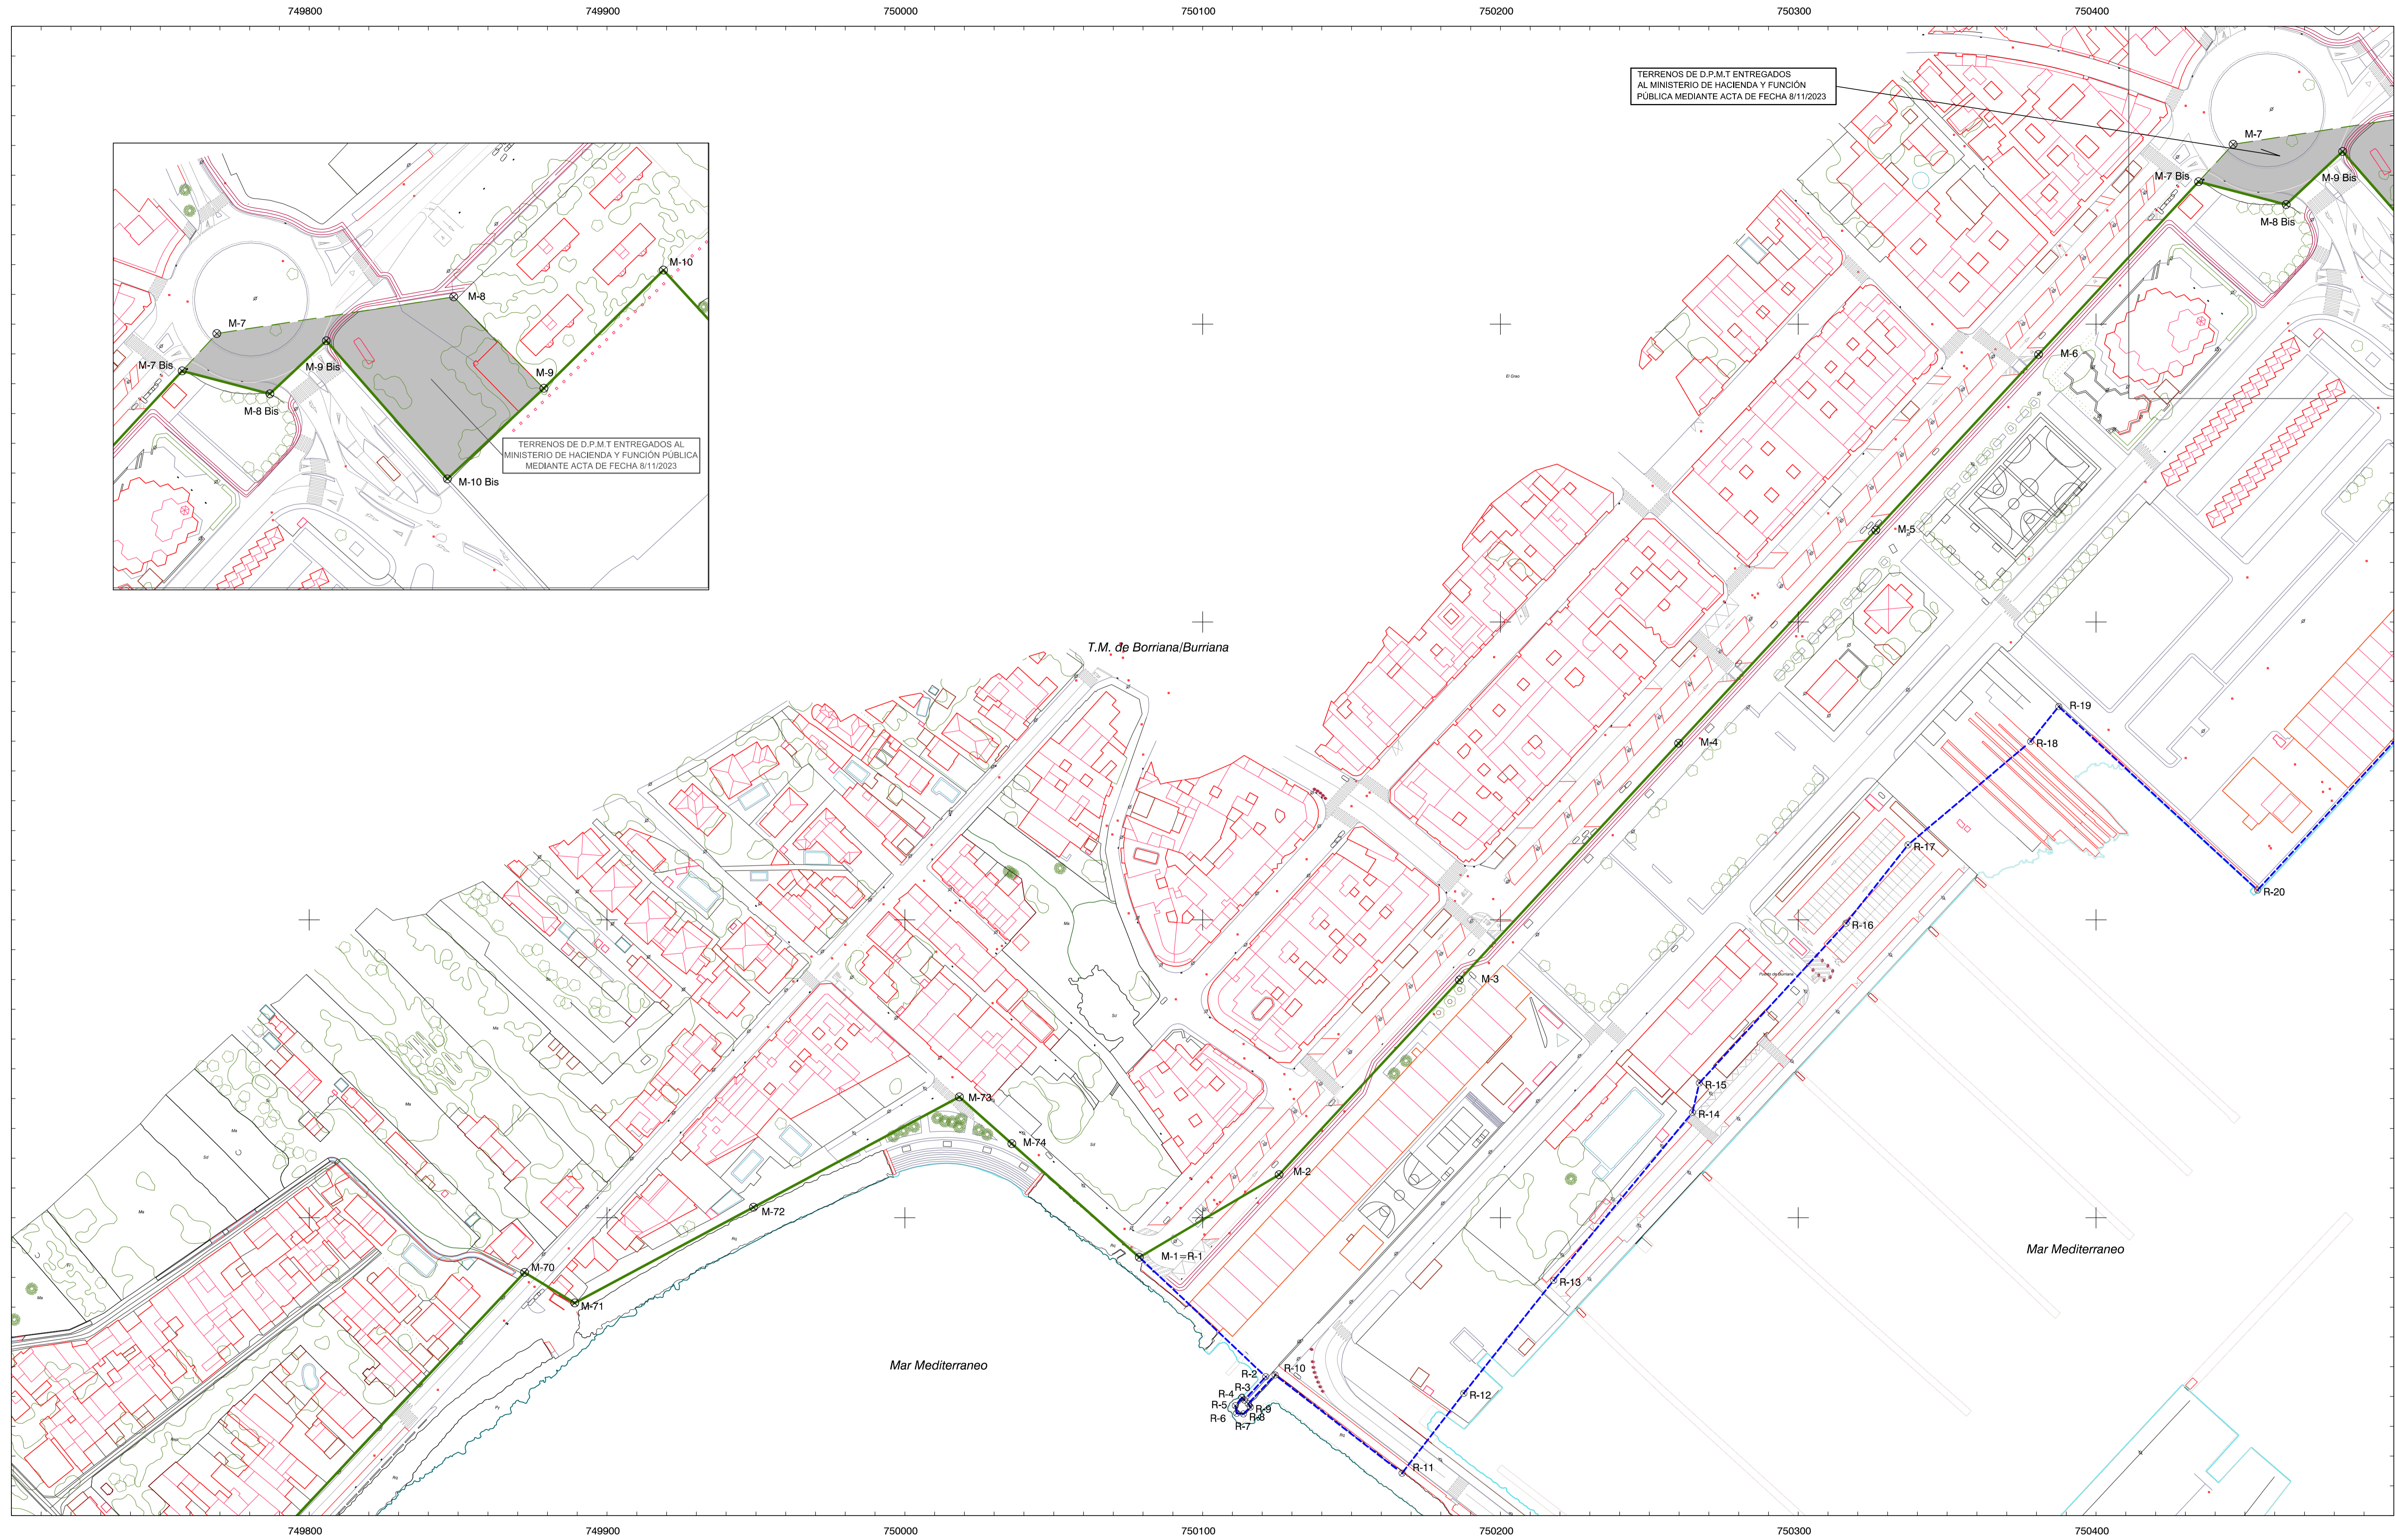

**INFORMACIÓN CARTOGRÁFICA**

SISTEMA GEODÉSICO DE REFERENCIA: ETRS89  
SISTEMA DE PROYECCIÓN CARTOGRÁFICA: U.T.M. - HUSO 30  
ORIGEN DE ALTITUDES: NIVEL MEDIO DEL MAR EN ALCANTRE  
COORDENADAS U.T.M. ETRS89 EN MARCO DE HOJA

VUELO FOTOGRAFÉMICO REALIZADO EN 2006  
TRIANGULACIÓN REFERIDA A LA RED GEODÉSICA NACIONAL  
APOYO DE CAMPO REALIZADO EN 2007  
RESTITUCIÓN Y EDICIÓN REALIZADO EN 2007

**SIGNOS CONVENCIONALES PARTICULARES**

- LINEA DE COTA 0
- POLIGONAL DEL DESLINDE DEL D.P.M.T.
- LINEA DE RIBERA DEL MAR
- LÍMITE SERVIDUMBRE DE TRANSITO
- LÍMITE SERVIDUMBRE DE PROTECCION
- LÍMITE DE DESLINDES ANTERIORES
- LÍMITE PARCELAS COLINDANTES
- LÍMITE DE SUELO URBANO
- LÍMITE DE TÉRMINO MUNICIPAL
- LÍMITE DE PROVINCIA
- VERTICES DE DESLINDE
- VERTICES DE RIBERA DE MAR
- VERTICES DE OTROS DESLINDES
- VERTICE DE DESLINDE INDIVIDUAL TRAMO
- TERRENOS INNECESARIOS

**OTROS SIGNOS**

- Escarpado
- Muro/ Acabada-Viala
- Seto
- Edificación en ruinas
- Tendido eléctrico / Tendido telefónico
- Punto NAP / Punto Nivelación
- Vertice REGENTE / ROI ERGNSS
- Vertice Topográfico
- Punto de Apoyo

