


DESLINDE DEL DOMINIO PÚBLICO MARÍTIMO-TERRESTRE
TRAMO BURRIANA CENTRO (PUERTO)
TÉRMINO MUNICIPAL DE BURRIANA

PLANO Nº	HOJA Nº	PLANO: RECTIFICACIÓN DEL DESLINDE HITOS M-7 AL M-9	REFERENCIA SERVICIO: C-2433	REFERENCIA EXPEDIENTE: C-51.7-C5 DESO196/12/0005 - DESO7/01
1	4			

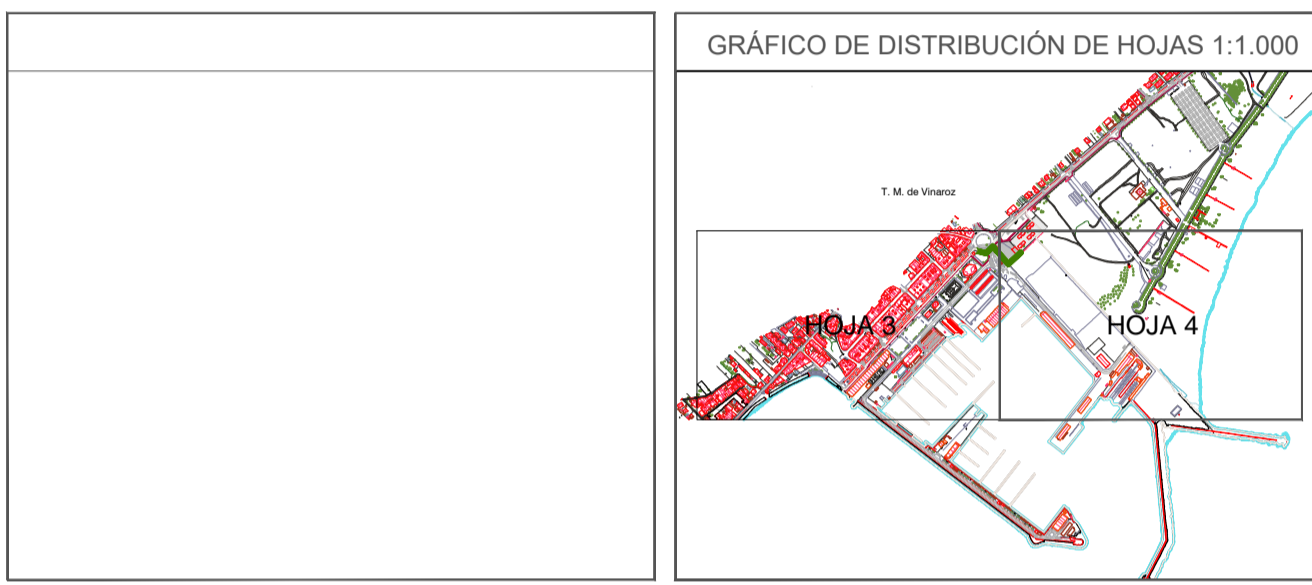

Fecha: Marzo 2024
 Por el Servicio de DPMT del Servicio Provincial
 Josefa Solernou Sanz

Conforme:
 EL JEFE DEL SERVICIO PROVINCIAL
 (P.S. RESOLUCIÓN 02/02/2024)
 Leonardo Monzonis Forner


VERTICES POLIGONAL DEL DESLINDE			VERTICES POLIGONAL DE LA RIBERA DEL MAR		
Num	X	Y	Num	X	Y
M-8	750525.606	4416972.772	R-21	750505.811	4416766.139
M-9	750555.821	4416941.922	R-22	750556.574	4416821.488
M-10	750595.969	4416981.634	R-23	750618.074	4416754.106
M-11	750650.963	4416910.975	R-24	750673.436	4416693.732
M-12	750723.209	4416842.925	R-25	750733.007	4416628.635
M-13	750768.295	4416793.581	R-26	750785.115	4416675.372
M-14	750806.812	4416751.492	R-27	750835.300	4416720.473
M-15	750842.988	4416833.548	R-28	750869.833	4416779.963
M-16	750880.205	4416917.986	R-29	750878.484	4416783.929
M-17	750938.954	4416992.727	R-30	750985.546	4416796.462
M-18	750997.481	4417057.522	R-31	750887.751	4416812.129
M-7 Bis	750434.387	4416947.793	R-32	750917.713	4416864.771
M-8 Bis	750463.830	4416940.122	R-33	750914.924	4416878.739
M-9 Bis	750482.796	4416957.935	R-34	750938.084	4416900.526
M-10 Bis	750523.437	4416911.549	R-35	750992.148	4416979.088

TERRENOS DE D.P.M.T. ENTREGADOS AL MINISTERIO DE HACIENDA Y FUNCION PUBLICA MEDIANTE ACTA DE FECHA 8/11/2023

INFORMACIÓN CARTOGRÁFICA
 SISTEMA GEODÉSICO DE REFERENCIA: ETRS89
 SISTEMA DE PROYECCIÓN CARTOGRÁFICA: U.T.M. - HUSO 30
 ORIGEN DE ALTITUDES: NIVEL MEDIO DEL MAR EN ALCANTE
 COORDENADAS U.T.M. ETRS89 EN MARCO DE HOJA
 VUELO FOTOGRAMÉTRICO REALIZADO EN 2006
 TRIANGULACIÓN REFERIDA A LA RED GEODÉSICA NACIONAL
 APOYO DE CAMPO REALIZADO EN 2007
 RESTITUCIÓN Y EDICIÓN REALIZADO EN 2007

SIGNOS CONVENCIONALES PARTICULARES
 --- LINEA DE COTA 0
 --- POLIGONAL DEL DESLINDE DEL D.P.M.T.
 --- LINEA DE RIBERA DEL MAR
 --- LÍMITE SERVIDUMBRE DE TRANSITO
 +++ LÍMITE SERVIDUMBRE DE PROTECCION
 --- LINEA DE DESLINDES ANTERIORES
 --- LÍMITE PARCELAS COLINDANTES
 --- LÍMITE DE SUELO URBANO
 --- LÍMITE DE TÉRMINO MUNICIPAL
 --- LÍMITE DE PROVINCIA
 --- VERTICES DE DESLINDE
 --- VERTICES DE RIBERA DE MAR
 --- VERTICES DE OTROS DESLINDES
 --- VERTICE DE DESLINDE INDIVIDUAL TRAMO
 --- TERRENOS INNECESARIOS

OTROS SIGNOS
 --- Escarpado
 --- Muro/ Acabada-Viala
 --- Seto
 --- Edificación en ruinas
 --- Tendido eléctrico / Tendido telefónico
 --- Punto NAP / Punto Nivelación
 --- Vértice REGENTE / ROU ERGNSS
 --- Vértice Topográfico
 --- Punto de Apoyo

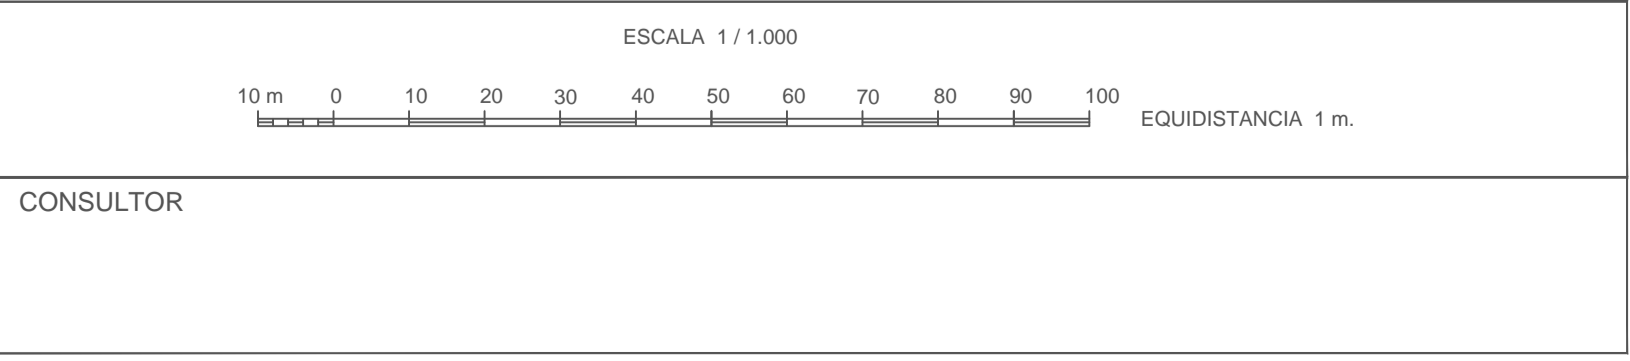

NOTA: SI COINCIDE LA POLIGONAL DEL DESLINDE DE DPMT CON LA LINEA DE R.M. SÓLO SE GRAFICA LA PRIMERA