



PLANTA
Esc 1:500

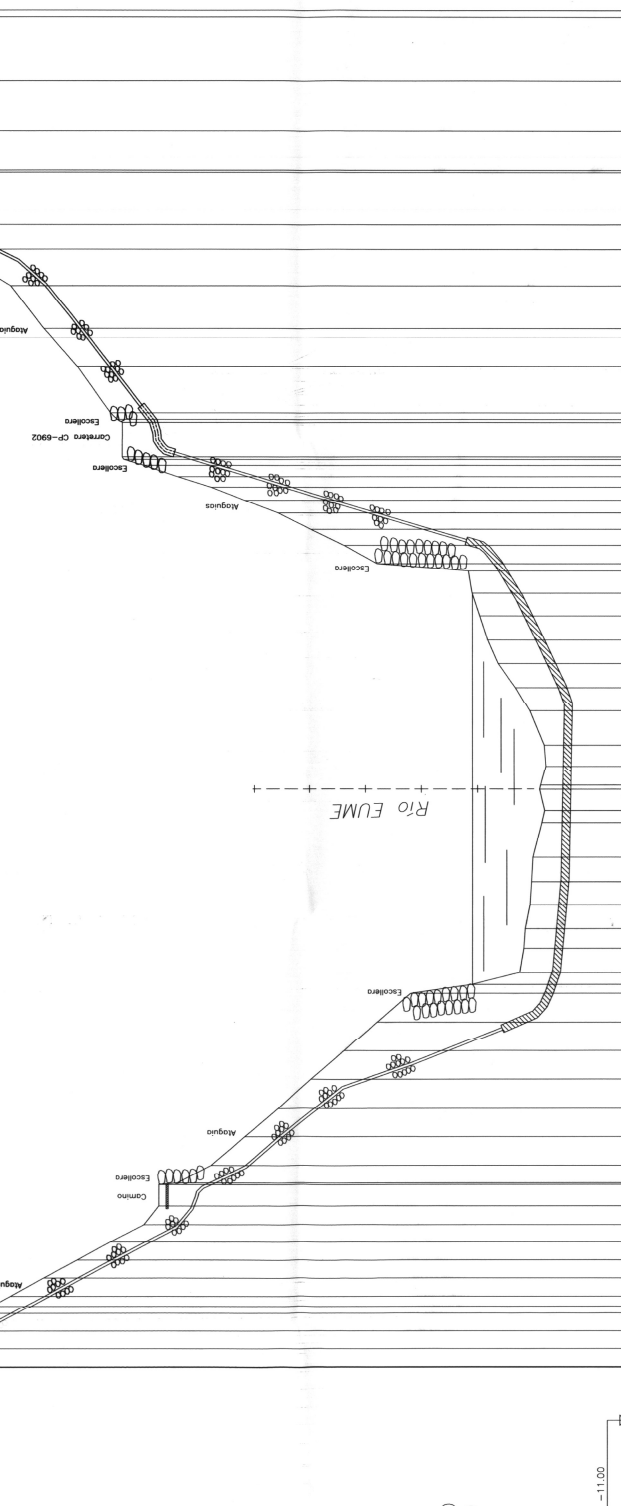

PERFIL
EscH 1:500
EscV 1:200

P.C. -11.00

VERTICES	V-055	V-056
CARACTERISTICAS TUBERIA	API 5L Gr X-70 ø26" Esp= 9.5mm	API 5L Gr X-70 ø26" Esp= 9.5mm
REVESTIMIENTO	R.A.R. L=61 m	R.A.R. L=97 m
PIEZAS ESPECIALES		
TIPO DE PROTECCION	AT. L.H.A= 5 m.	L.C.H.A. L=83 m.
PLANOS TIPO	0-C-009/0-C-008 C-E-023	0-C-009 C-E-027
TIPO DE HITO	3	8
COMENTARIOS	(VER NOTA 1)	T.P.C. API 5L Gr B. ø 4" Espesor 3.6mm L= 96 m.

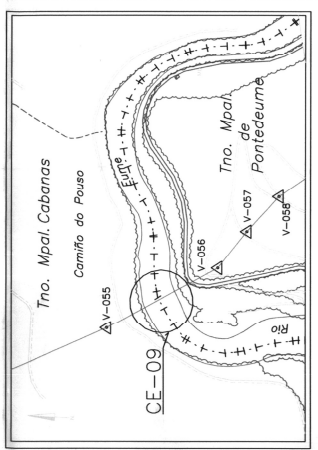

MINISTERIO DE MEDIO AMBIENTE Y MEDIO RURAL Y MARINO
Dirección General de Sostenibilidad de la Costa y del Mar
Demarcación de Costas de Galicia

ACTA RECONOCIMIENTO FINAL
CONCESION 16-C GASODUCTO MUGARDOS-BAYANOS-ABGONDO-SABON

FECHA SECCION TEC. A.P.I. 5L GR. X-70 Ø26" ESP. 9.5MM
MUN. DE PONTEDUEME

FECHA 19/06/08
ESCALA
PLANO Nº:

FOR EL INTERESADO:
JOSE GONZALEZ TORRES