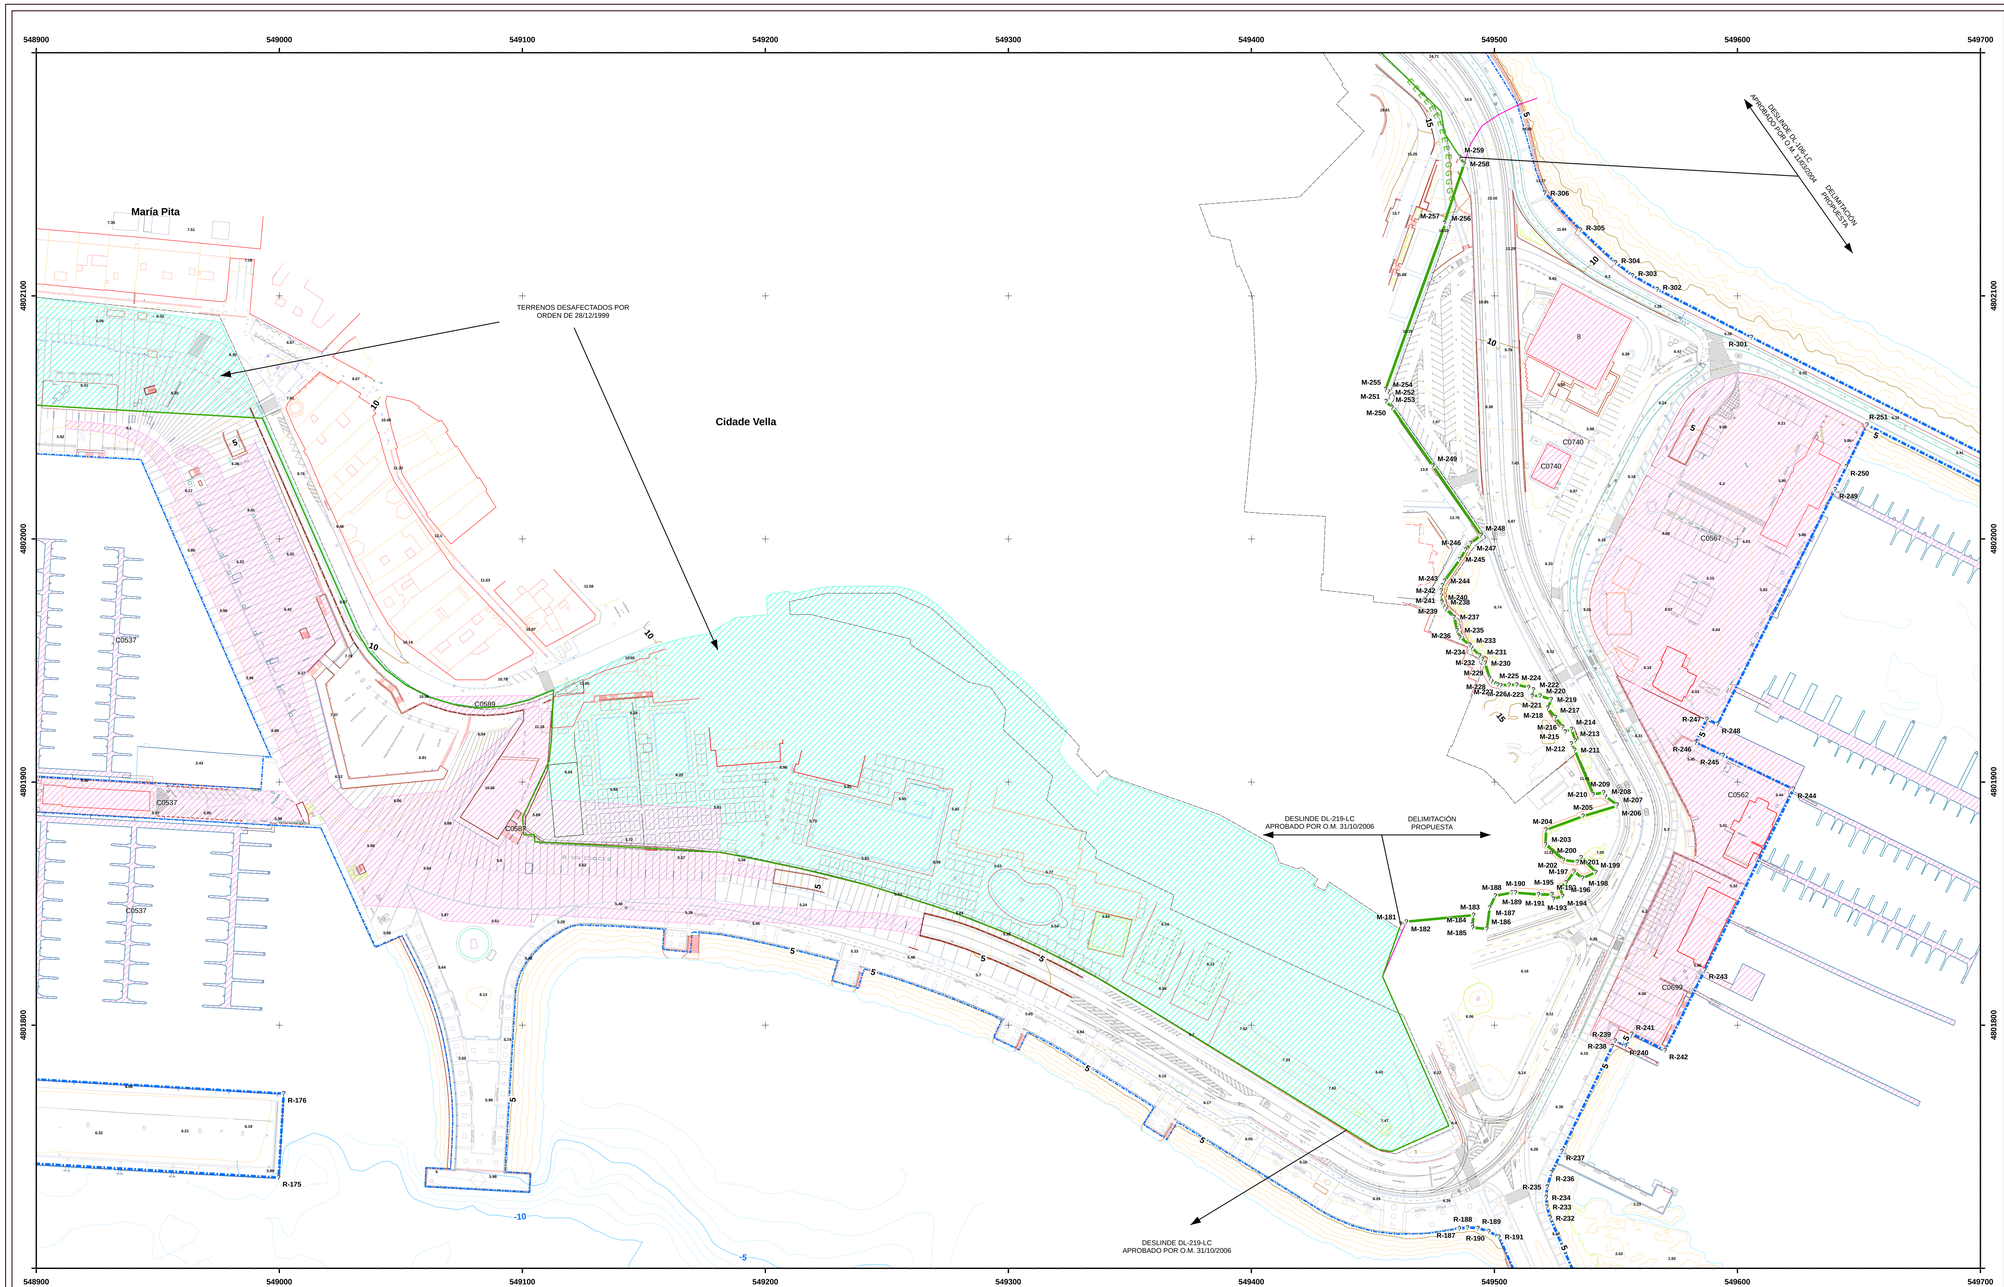

INFORMACIÓN CARTOGRÁFICA

CARTOGRAFÍA PROPORCIONADA POR LA AUTORIDAD PORTUARIA DE A CORUÑA

SISTEMA GEODÉSICO DE REFERENCIA: ETRS89

SISTEMA DE REPRESENTACIÓN CARTOGRÁFICA:U.T.M. - HUSO 29

COORDENADAS U.T.M. ETRS89 EN MARCO DE HOJA

ALTURAS REFERIDAS AL CERO REDMAR DEL PUERTO DE CORUÑA (PARA REFERIR AL CERO GEODÉSICO DEL I.G.N. (N.M.M.A.) ALTURA-2,405)

VUELO FOTOGRAMETRICO REALIZADO EN 2024

AEROTRIANGULACION PROPIA DE ESTE LEVANTAMIENTO

APOYO DE CAMPO REALIZADO EN 2024

RESTITUCIÓN Y EDICIÓN REALIZADO EN 2024

SIGNOS CONVENCIONALES PARTICULARES

- LINEA DE COTA 0
- POLIGONAL DEL DESLINDE DEL D.P.M.T
- LINEA DE RIBERA DEL MAR
- LÍMITE SERVIDUMBRE DE TRÁNSITO
- LÍMITE SERVIDUMBRE DE PROTECCIÓN
- LINEA DE DESLINDES ANTERIORES
- LIMITE PARCELAS COLINDANTES
- LIMITE DE SUELO URBANO
- LIMITE DE TÉRMINO MUNICIPAL
- LIMITE DE LA Z.S.P.
- VÉRTICES DE DESLINDE
- VÉRTICES DE RIBERA DE MAR
- CONCESIONES Y AUTORIZACIONES
- ZONAS DESAFECTADAS
- TERRENOS INNECESARIOS

NOTA: SI COINCIDE LA POLIGONAL DEL DESLINDE DE DPMT CON LA LÍNEA DE R.M. SÓLO SE GRAFÍA LA PRIMERA

OTROS SIGNOS

- En trasmitancia / Sin trasmitancia
- Deslindes colindantes
- Límite servidumbre de tránsito colindante
- Límite servidumbre de protección colindante
- Escarpado
- Muro/ Alambrada -Valla
- Seto
- Edificación en ruinas
- Tendido eléctrico / Tendido telefónico
- Punto NAP / Punto Nivelación
- Vertice REGENTE / ROI/ ERGNSS
- Vértice Topográfico
- Punto de Apoyo

ESCALA 1/1.000

10 5 0 10 20 30 40 50 60 70 80 90 100

EQUIDISTANCIA 0.5 m.

CONSULTOR

U.T.E. INGENIERÍA DIGITAL Y MEDIO AMBIENTE S.L. -
CONSULTORÍA DE TOPOGRAFÍA Y CARTOGRAFÍA CONSULTOP S.L

MINISTERIO
PARA LA TRANSICIÓN ECOLÓGICA
Y EL RETO DEMOGRÁFICO

DIRECCIÓN GENERAL DE LA COSTA Y EL MAR
Demarcación de Costas de Galicia

DESLINDE DEL DOMINIO PÚBLICO MARÍTIMOTERRESTRE

TRAMO:

Puerto interior de A Coruña

Término Municipal de A Coruña

PLANO Nº	HOJA Nº	PLANO	REFERENCIA SERVICIO	EXPEDIENTE DUNA
3	2	DELIMITACIÓN PROVISIONAL	DES01/24/15/0003	

GRÁFICO DE DISTRIBUCIÓN DE HOJAS 1:5.000

GRÁFICO DE DISTRIBUCIÓN DE HOJAS 1:1.000

Fecha: Octubre de 2024

EL JEFE DEL SERVICIO DEL DOMINIO PÚBLICO

Firma: Ignacio Pardo de Vera Moreno

EL INGENIERO JEFE DE LA DEMARCACIÓN

Firma: Carlos Gil Villar

VÉRTICES POLIGONAL DEL DESLINDE

VERTICE	X	Y
M-181	549461.492	4801841.557
M-182	549463.803	4801842.569
M-183	549491.415	4801845.244
M-184	549490.889	4801841.293
M-185	549491.094	4801840.107
M-186	549496.896	4801839.585
M-187	549498.068	4801840.352
M-188	549500.371	4801853.246
M-189	549507.248	4801854.528
M-190	549508.702	4801854.552
M-191	549518.186	4801853.736
M-192	549523.696	4801853.751
M-193	549524.38	4801851.878
M-194	549528.091	4801853.14
M-195	549528.92	4801856.75
M-196	549529.617	4801858.652
M-197	549532.767	4801863.159
M-198	549536.258	4801860.48
M-199	549541.766	4801862.917
M-200	549535.698	4801869.037
M-201	549534.02	4801867.171
M-202	549528.428	4801867.951
M-203	549521.027	4801874.424
M-204	549521.25	4801880.373
M-205	549536.5	4801885.971
M-206	549550.504	4801890.187
M-207	549550.532	4801890.625
M-208	549545.717	4801894.074
M-209	549544.971	4801895.701
M-210	549540.637	4801894.952
M-211	549533.041	4801913.212
M-212	549531.674	4801915.821
M-213	549533.353	4801917.023
M-214	549531.742	4801921.747
M-215	549529.183	4801920.738
M-216	549528.122	4801922.629
M-217	549525.183	4801926.626
M-218	549521.921	4801930.429
M-219	549520.417	4801934.001
M-220	549518.819	4801935.462
M-221	549515.505	4801935.424
M-222	549516.088	4801938.004
M-223	549514.102	4801938.973
M-224	549509.246	4801940.011
M-225	549506.071	4801940.041
M-226	549502.613	4801939.758
M-227	549501.445	4801940.055
M-228	549498.951	4801941.308
M-229	549498.004	4801942.816
M-230	549496.248	4801948.946
M-231	549495.115	4801950.628
M-232	549493.995	4801952.099
M-233	549490.662	4801955.37
M-234	549489.923	4801956.441
M-235	549485.758	4801959.595
M-236	549484.624	4801962.387
M-237	549483.421	4801967.924
M-238	549480.029	4801971.138
M-239	549479.15	4801972.375
M-240	549478.448	4801973.966
M-241	549478.205	4801976.716
M-242	549478.183	4801978.723
M-243	549478.668	4801980.836
M-244	549479.506	4801982.751
M-245	549485.759	4801991.564
M-246	549488.183	4801995.587
M-247	549490.235	4801998.237
M-248	549494.493	4802001.481
M-249	549474.727	4802030.091
M-250	549457.864	4802053.956
M-251	549455.427	4802056.657
M-252	549456.713	4802058.362
M-253	549456.836	4802059.364
M-254	549456.424	4802060.599
M-255	549455.234	4802061.485
M-256	549479.877	4802129.833
M-257	549479.433	4802129.929
M-258	549487.547	4802154.235
M-259	549485.841	4802157.049

VÉRTICES POLIGONAL DE LA RIBERA DEL MAR

VERTICE	X	Y
R-187	549485.628	4801716.296
R-188	549488.939	4801716.794
R-189	549493.285	4801716.531
R-190	549497.706	4801715.153
R-191	549501.891	4801712.953
R-232	549522.938	4801720.649
R-233	549521.6	4801725.299
R-234	549521.306	4801728.099
R-235	549521.667	4801733.375
R-236	549523.56	4801738.515
R-237	549527.828	4801748.214
R-238	549548.547	4801781.354
R-239	549549.659	4801793.568
R-240	549554.098	4801791.426
R-241	549556.549	4801796.405
R-242	549570.376	4801789.7
R-243	549586.59	4801822.769
R-244	549623.099	4801801.097
R-245	549594.144	4801910.997
R-246	549582.921	4801916.274
R-247	549587.41	4801925.842
R-248	549591.88	4801923.861
R-249	549640.196	4802020.452
R-250	549644.837	4802029.777
R-251	549653.319	4802046.954
R-301	549605.834	4802082.922
R-302	549566.948	4802102.741
R-303	549556.806	4802108.436
R-304	549549.848	4802113.717
R-305	549535.358	4802127.163
R-306	549520.68	4802142.325
R-175	548999.71	4801737.315
R-176	549001.81	4801771.858