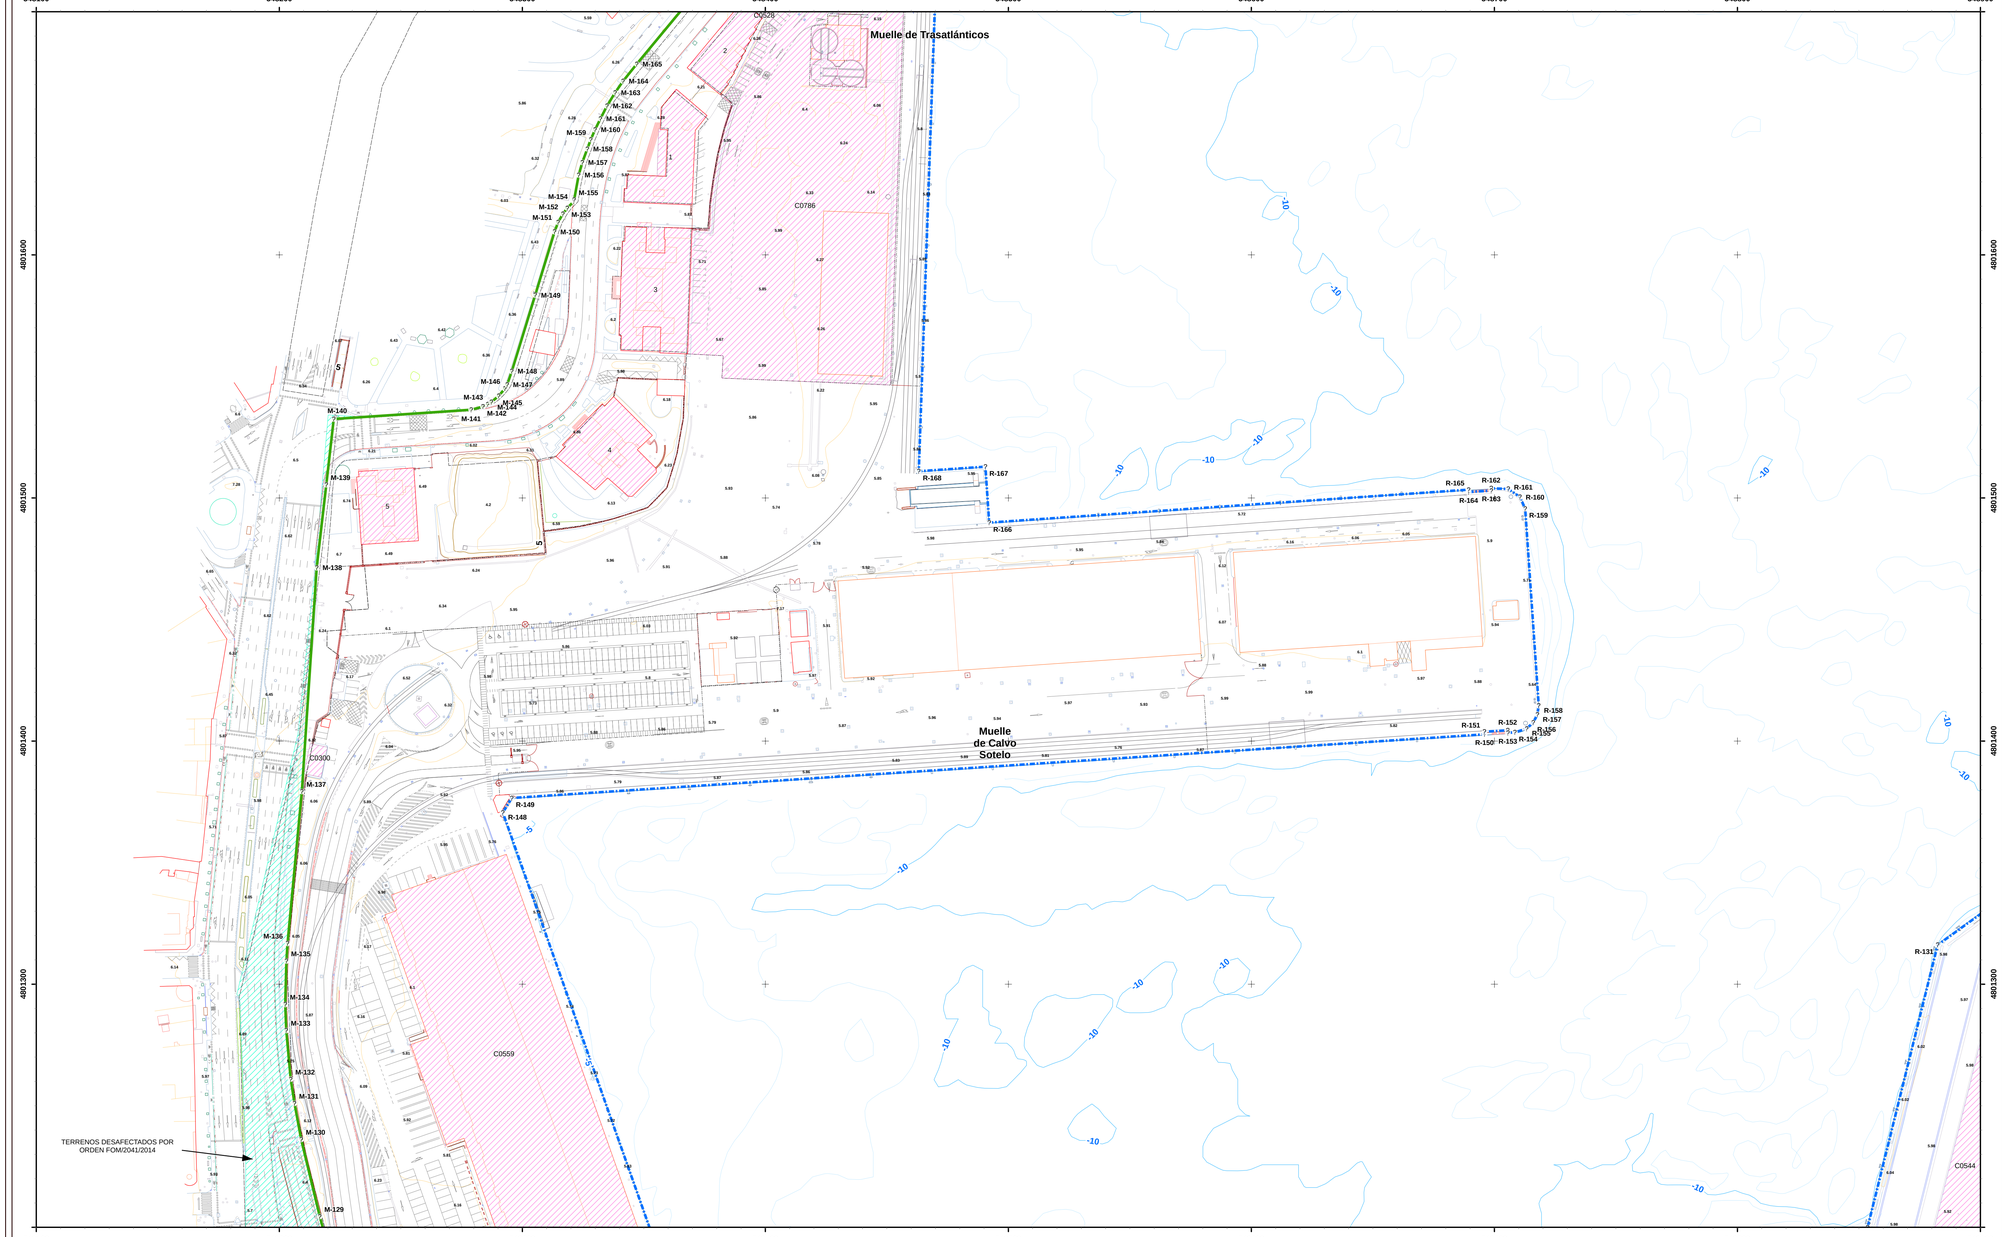

INFORMACIÓN CARTOGRÁFICA

CARTOGRAFÍA PROPORCIONADA POR LA AUTORIDAD PORTUARIA DE A CORUÑA

SISTEMA GEODÉSICO DE REFERENCIA: ETRS89

SISTEMA DE REPRESENTACIÓN CARTOGRÁFICA:U.T.M. - HUSO 29

COORDENADAS U.T.M. ETRS89 EN MARCO DE H03A

ALTURAS REFERIDAS AL CERO REDMAR DEL PUERTO DE CORUÑA (PARA REFERIR AL CERO GEODÉSICO DEL I.G.N. (N.M.M.A.) : ALTURA-2,405)

VUELO FOTOGRAMETRICO REALIZADO EN 2024

AEROTRIANGULACION PROPIA DE ESTE LEVANTAMIENTO

APOYO DE CAMPO REALIZADO EN 2024

RESTITUCIÓN Y EDICIÓN REALIZADO EN 2024

SIGNOS CONVENCIONALES PARTICULARES

- LINEA DE COTA 0
- POLIGONAL DEL DESLINDE DEL D.P.M.T
- LINEA DE RIBERA DEL MAR
- LÍMITE SERVIDUMBRE DE TRÁNSITO
- LÍMITE SERVIDUMBRE DE PROTECCION
- LINEA DE DESLINDES ANTERIORES
- LIMITE PARCELAS COLINDANTES
- LIMITE DE SUELO URBANO
- LIMITE DE TÉRMINO MUNICIPAL
- LIMITE DE LA Z.S.P.
- VÉRTICES DE DESLINDE
- VÉRTICES DE RIBERA DE MAR
- CONCESIONES Y AUTORIZACIONES
- ZONAS DESAFECTADAS
- TERRENOS INNECESARIOS

NOTA: SI COINCIDE LA POLIGONAL DEL DESLINDE DE DPMT CON LA LÍNEA DE R.M. SÓLO SE GRAFÍA LA PRIMERA

OTROS SIGNOS

- En tramitación / Deslinde colindante
- Deslindes colindantes
- Límite servidumbre de tránsito colindante
- Límite servidumbre de protección colindante
- Escarpado
- Muro/ Alambrada -Valla
- Seto
- Edificación en ruinas
- Tendido eléctrico / Tendido telefónico
- Punto NAP / Punto Nivelación
- Vertice REGENTE / ROI/ ERGNSS
- Vértice Topográfico
- Punto de Apoyo

ESCALA 1/1.000

10 5 0 10 20 30 40 50 60 70 80 90 100

EQUIDISTANCIA 0.5 m.

CONSULTOR

U.T.E. INGENIERÍA DIGITAL Y MEDIO AMBIENTE S.L. -
CONSULTORÍA DE TOPOGRAFÍA Y CARTOGRAFÍA CONSULTOP S.L

MINISTERIO
PARA LA TRANSICIÓN ECOLÓGICA
Y EL RETO DEMOGRÁFICO

DIRECCIÓN GENERAL DE LA COSTA Y EL MAR
Demarcación de Costas de Galicia

DESLINDE DEL DOMINIO PÚBLICO MARÍTIMOTERRESTRE

TRAMO:

Puerto interior de A Coruña

Término Municipal de A Coruña

PLANO Nº	HOJA Nº	PLANO	REFERENCIA SERVICIO	EXPEDIENTE DUNA
3	4	DELIMITACIÓN PROVISIONAL	DES01/24/15/0003	

GRÁFICO DE DISTRIBUCIÓN DE HOJAS 1:5.000

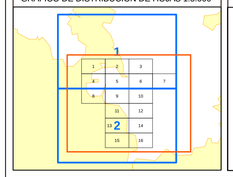

GRÁFICO DE DISTRIBUCIÓN DE HOJAS 1:1.000

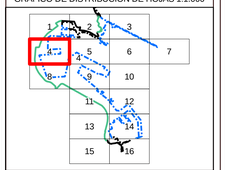

Fecha: Octubre de 2024

EL JEFE DEL SERVICIO DEL DOMINIO PÚBLICO

Firma: Ignacio Pardo de Vera Moreno

EL INGENIERO JEFE DE LA DEMARCACIÓN

Firma: Carlos Gil Villar

VÉRTICES POLIGONAL DEL DESLINDE

VERTICE	X	Y
M-129	548216.634	4801254.468
M-130	548208.999	4801236.171
M-131	548206.251	4801251.021
M-132	548204.699	4801260.982
M-133	548202.861	4801280.999
M-134	548202.438	4801291.682
M-135	548202.924	4801309.571
M-136	548203.39	4801316.815
M-137	548209.291	4801379.28
M-138	548215.392	4801471.317
M-139	548219.314	4801505.458
M-140	548222.412	4801532.471
M-141	548278.941	4801536.304
M-142	548283.822	4801537.584
M-143	548285.789	4801538.526
M-144	548287.239	4801539.414
M-145	548290.275	4801541.976
M-146	548292.819	4801544.968
M-147	548293.75	4801546.65
M-148	548295.658	4801552.122
M-149	548305.297	4801583.46
M-150	548313.267	4801609.52
M-151	548314.71	4801613.39
M-152	548316.709	4801616.881
M-153	548318.519	4801619.285
M-154	548321.189	4801621.979
M-155	548321.302	4801622.605
M-156	548323.191	4801632.859
M-157	548324.663	4801638.048
M-158	548326.739	4801643.624
M-159	548328.145	4801647.436
M-160	548329.903	4801651.454
M-161	548332.135	4801656.027
M-162	548334.812	4801661.255
M-163	548338.183	4801666.751
M-164	548341.424	4801671.44
M-165	548347.081	4801678.504

VÉRTICES POLIGONAL DE LA RIBERA DEL MAR

VERTICE	X	Y
R-131	548882.389	4803316.149
R-132	548853.57	4803199.936
R-148	548291.95	4801370.632
R-149	548295.677	4801376.584
R-150	548695.94	4801402.779
R-151	548695.871	4801403.844
R-152	548705.483	4801404.427
R-153	548705.554	4801403.39
R-154	548708.419	4801403.589
R-155	548713.27	4801405.127
R-156	548715.971	4801407.609
R-157	548717.715	4801410.926
R-158	548718.228	4801414.575
R-159	548712.658	4801495.59
R-160	548710.529	4801500.395
R-161	548705.706	4801503.704
R-162	548698.671	4801503.97
R-163	548698.745	4801503.023
R-164	548689.439	4801502.452
R-165	548689.366	4801500.404
R-166	548492.113	4801489.858
R-167	548490.541	4801512.851
R-168	548463.142	4801511.003