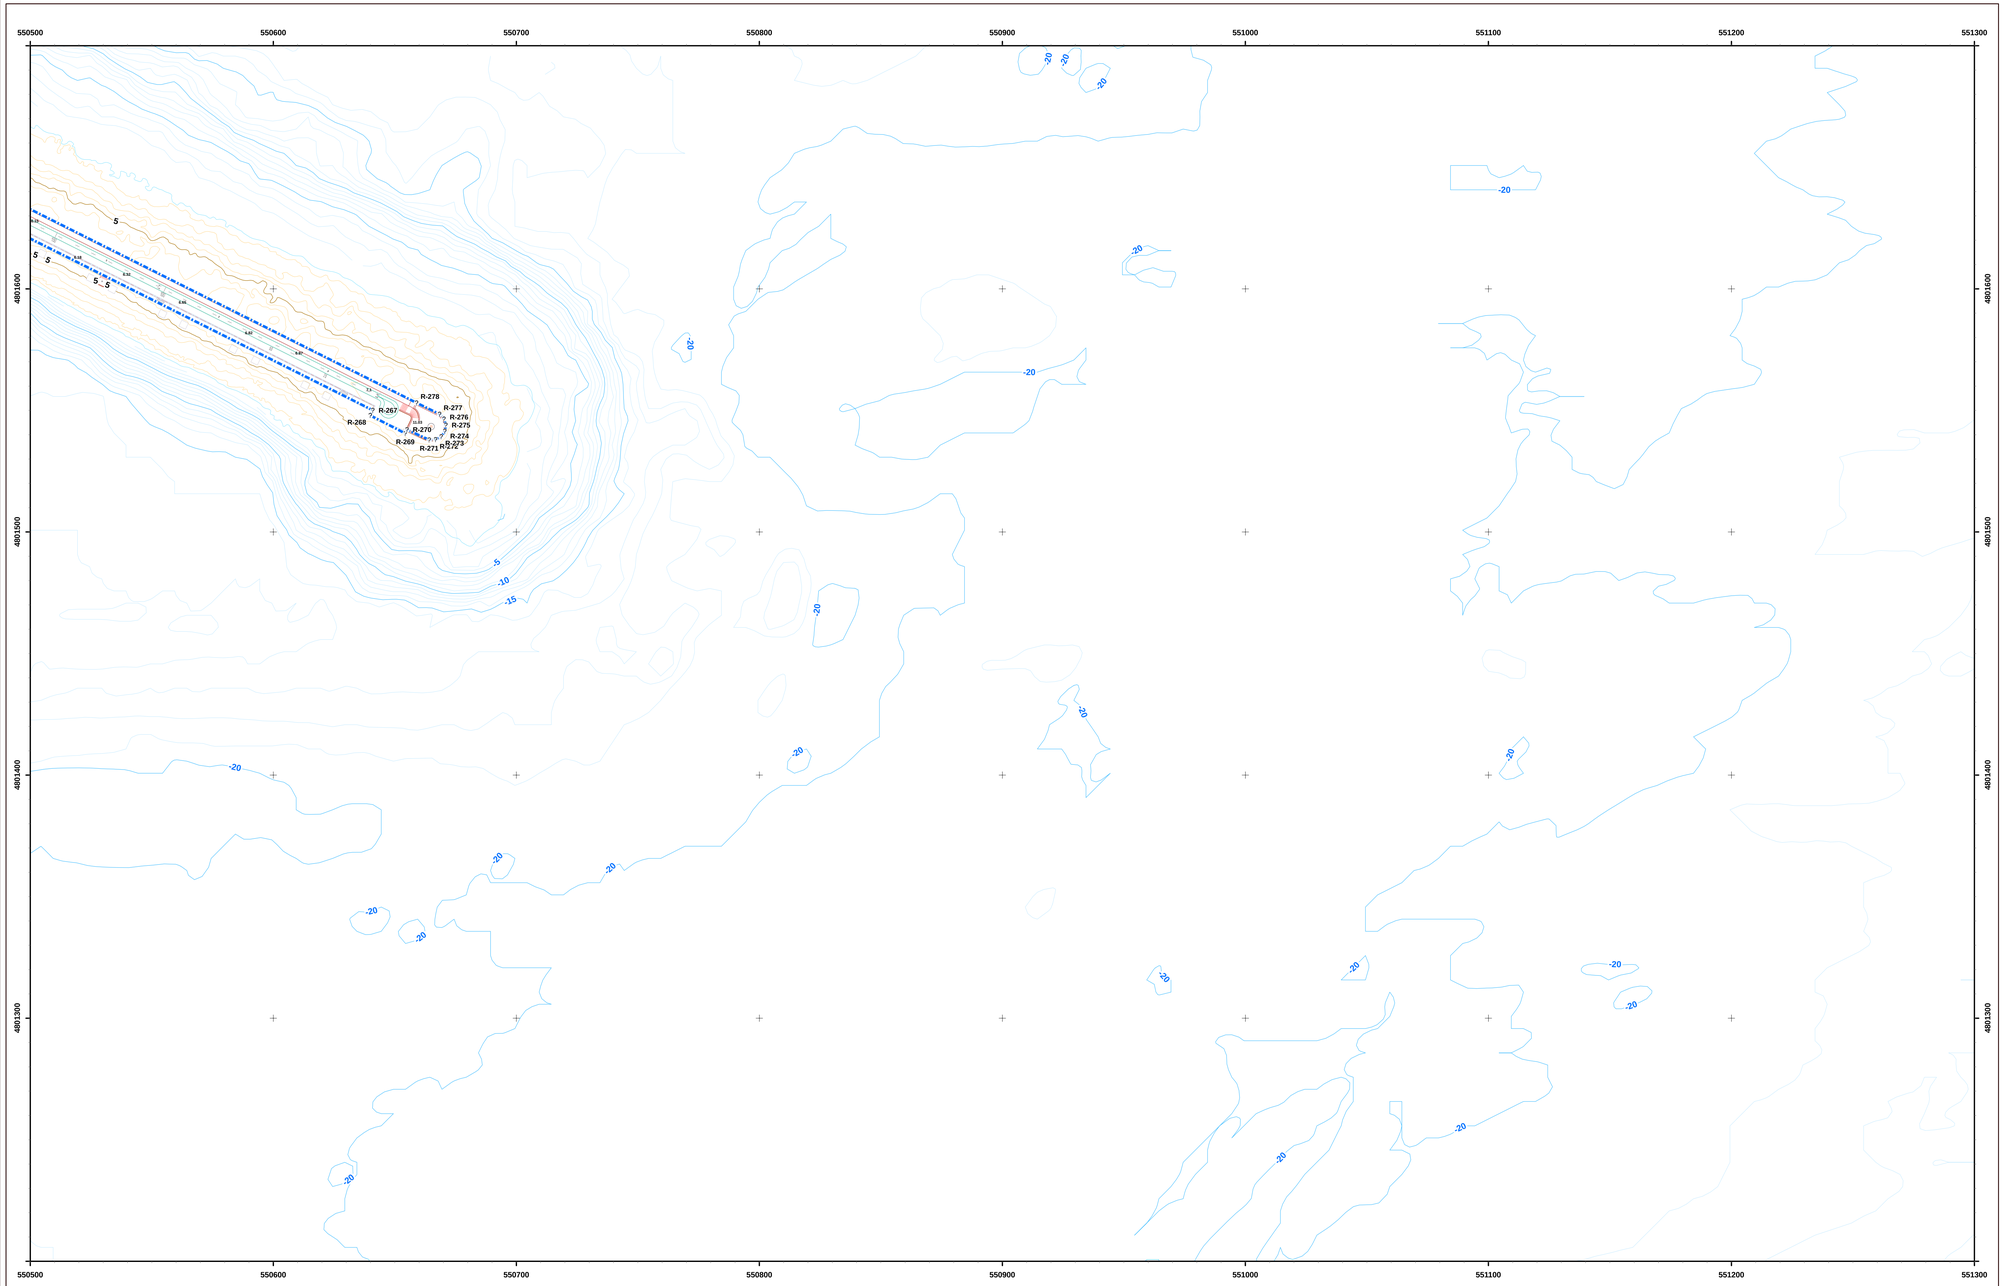

MINISTERIO
PARA LA TRANSICIÓN ECOLÓGICA
Y EL RETO DEMOGRÁFICO

DIRECCIÓN GENERAL DE LA COSTA Y EL MAR
Demarcación de Costas de Galicia

DESLINDE DEL DOMINIO PÚBLICO MARÍTIMOTERRESTRE

TRAMO:

Puerto interior de A Coruña

Término Municipal de A Coruña

PLANO Nº	HOJA Nº	PLANO	REFERENCIA SERVICIO	EXPEDIENTE DUNA
3	7	DELIMITACIÓN PROVISIONAL	DES01/24/15/0003	

GRÁFICO DE DISTRIBUCIÓN DE HOJAS 1:5.000

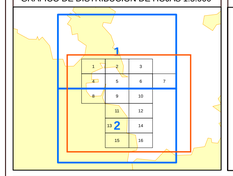

GRÁFICO DE DISTRIBUCIÓN DE HOJAS 1:1.000

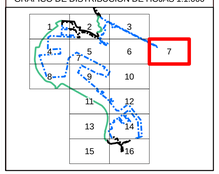

Fecha: Octubre de 2024

EL JEFE DEL SERVICIO DEL DOMINIO PÚBLICO

Firma: Ignacio Pardo de Vera Moreno

EL INGENIERO JEFE DE LA DEMARCACIÓN

Firma: Carlos Gil Villar

VÉRTICES POLIGONAL DEL DESLINDE

VERTICE	X	Y

VÉRTICES POLIGONAL DE LA RIBERA DEL MAR

VERTICE	X	Y
R-267	550640.964	4801550.039
R-268	550639.892	4801547.936
R-269	550654.323	4801540.516
R-270	550655.029	4801542.082
R-271	550664.155	4801537.864
R-272	550666.79	4801537.971
R-273	550669.096	4801539.24
R-274	550670.607	4801541.403
R-275	550671.023	4801544.003
R-276	550670.238	4801546.519
R-277	550668.438	4801548.457
R-278	550656.95	4801553.163

INFORMACIÓN CARTOGRÁFICA

CARTOGRAFÍA PROPORCIONADA POR LA AUTORIDAD PORTUARIA DE A CORUÑA

SISTEMA GEODÉSICO DE REFERENCIA: ETRS89

SISTEMA DE REPRESENTACIÓN CARTOGRÁFICA:U.T.M. - HUSO 29

COORDENADAS U.T.M. ETRS89 EN MARCO DE HOJA

ALTURAS REFERIDAS AL CERO IREMAR DEL PUERTO DE CORUÑA (PARA REFERIR AL CERO GEODÉSICO DEL I.G.N. (N.M.M.A.) ; ALTURA-2,405)

VUELO FOTOGRAMETRICO REALIZADO EN 2024

AEROTRIANGULACION PROPIA DE ESTE LEVANTAMIENTO

APOYO DE CAMPO REALIZADO EN 2024

RESTITUCIÓN Y EDICIÓN REALIZADO EN 2024

SIGNOS CONVENCIONALES PARTICULARES

- LINEA DE COTA 0
- POLIGONAL DEL DESLINDE DEL D.P.M.T
- LINEA DE RIBERA DEL MAR
- LÍMITE SERVIDUMBRE DE TRÁNSITO
- LÍMITE SERVIDUMBRE DE PROTECCIÓN
- LINEA DE DESLINDES ANTERIORES
- LIMITE PARCELAS COLINDANTES
- LIMITE DE SUELO URBANO
- LIMITE DE TERMINO MUNICIPAL
- LIMITE DE LA Z.S.P.
- VÉRTICES DE DESLINDE
- VÉRTICES DE RIBERA DE MAR
- CONCESIONES Y AUTORIZACIONES
- ZONAS DESAFECTADAS
- TERRENOS INNECESARIOS

NOTA: SI COINCIDE LA POLIGONAL DEL DESLINDE DE DPMT CON LA LÍNEA DE R.M. SÓLO SE GRAFÍA LA PRIMERA

OTROS SIGNOS

- En trasmisión / Desfinde colindante
- Deslindes colindantes
- Limite servidumbre de tránsito colindante
- Limite servidumbre de protección colindante
- Escarpado
- Muro/ Alambrada -Valla
- Seto
- Edificación en ruinas
- Tendido eléctrico / Tendido telefónico
- Punto NAP / Punto Nivelación
- Vertice REGENTE / ROI ERGNSS
- Vértice Topográfico
- Punto de Apoyo

ESCALA 1/1.000

10 5 0 10 20 30 40 50 60 70 80 90 100

EQUIDISTANCIA 0.5 m.

CONSULTOR

U.T.E. INGENIERÍA DIGITAL Y MEDIO AMBIENTE S.L. -
CONSULTORÍA DE TOPOGRAFÍA Y CARTOGRAFÍA CONSULTOP S.L