

MINISTERIO
PARA LA TRANSICIÓN ECOLÓGICA
Y EL RETO DEMOGRÁFICO

DIRECCIÓN GENERAL DE LA COSTA Y EL MAR
Servicio Provincial de Costas de Girona

SERVICIO DE GESTIÓN DEL DOMINIO PÚBLICO

DESLINDE DEL DOMINIO PÚBLICO MARÍTIMO TERRESTRE

TRAMO:
DL-62-GI

TÉRMINO MUNICIPAL DE BEGUR (GIRONA)

PLANO Nº	HOJA Nº	PLANO	REFERENCIA	EXPEDIENTE
3	01-517100-4647000		DL-62-GI	

GRÁFICO DE DISTRIBUCIÓN DE HOJAS 1:5.000


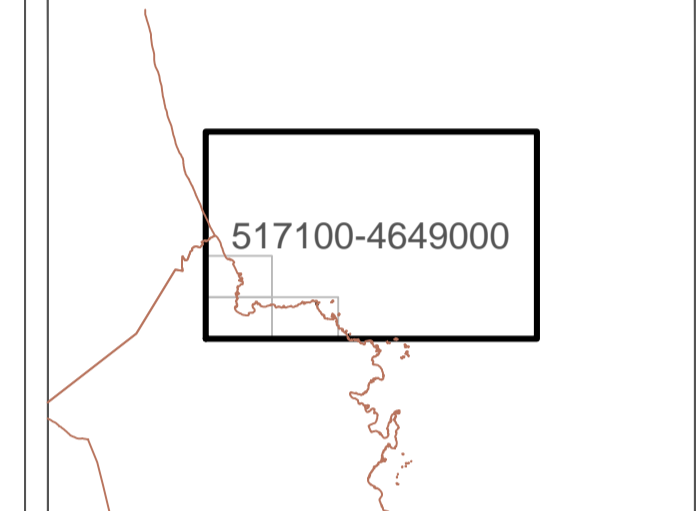


GRÁFICO DE DISTRIBUCIÓN DE HOJAS 1:1.000

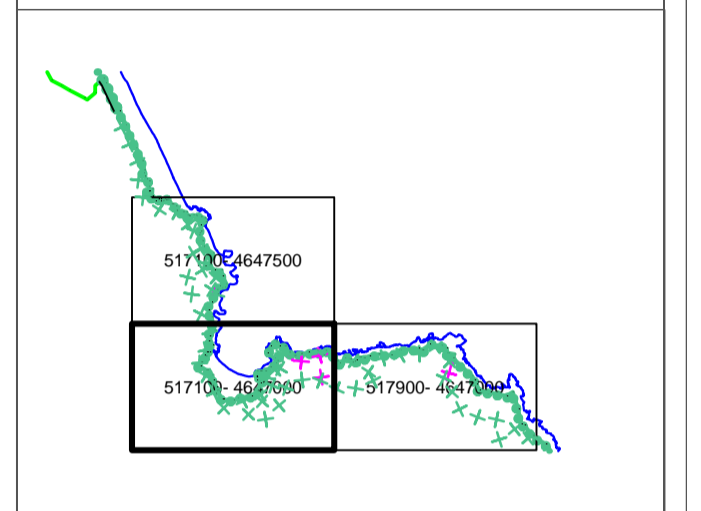

EXAMINADO Y CONFORME


El Jefe del Servicio de
Gestión del Dominio Público

El Jefe del Servicio Provincial
de Costas de Girona

Firma: Jordi Garcia Salse

Firma: Enric Girona Mendoza

VERTICES POLIGONAL DEL DESLINDE				VERTICES POLIGONAL DE LA RIBERA DEL MAR			
Num	X	Y	Z	Num	X	Y	Z
M1	517518.85	4646705.70					
M1	517591.51	4646700.33					
M2	517502.20	4646697.63					
M2	517594.83	4646812.74					
M3	517625.84	4646812.07					
M4	517611.80	4646811.71					
M5	517629.25	4646812.80					
M6	517648.07	4646828.41					
M7	517670.97	4646843.32					
M8	517675.57	4646852.79					
M9	517665.13	4646863.15					
M10	517634.40	4646882.90					
M11	517649.69	4646910.71					
M12	517670.67	4646928.22					
M13	517683.85	4646910.04					
M14	517703.51	4646910.50					
M15	517721.40	4646896.26					
M16	517742.72	4646873.50					
M17	517769.07	4646880.35					
M18	517799.10	4646885.14					
M19	517832.64	4646892.69					
M20	517856.70	4646877.19					
M21	517867.29	4646892.82					
M22	517895.12	4646893.08					
M136	517591.31	4646788.96					
M137	517591.67	4646776.24					
M138	517609.16	4646765.58					
M139	517696.89	4646734.95					
M140	517572.58	4646714.16					
M141	517457.15	4646700.91					
M142	517437.46	4646735.47					
M143	517435.51	4646748.12					
M144	517422.93	4646775.88					
M145	517417.58	4646797.62					
M146	517394.76	4646815.30					
M147	517369.76	4646831.25					
M148	517374.25	4646848.05					
M149	517390.65	4646870.97					
M150	517396.55	4646874.47					
M151	517396.57	4646888.44					
M152	517406.98	4646887.15					
M153	517420.28	4646891.13					
M154	517404.15	4646931.23					
M155	517406.38	4646950.28					
M156	517426.42	4646973.64					

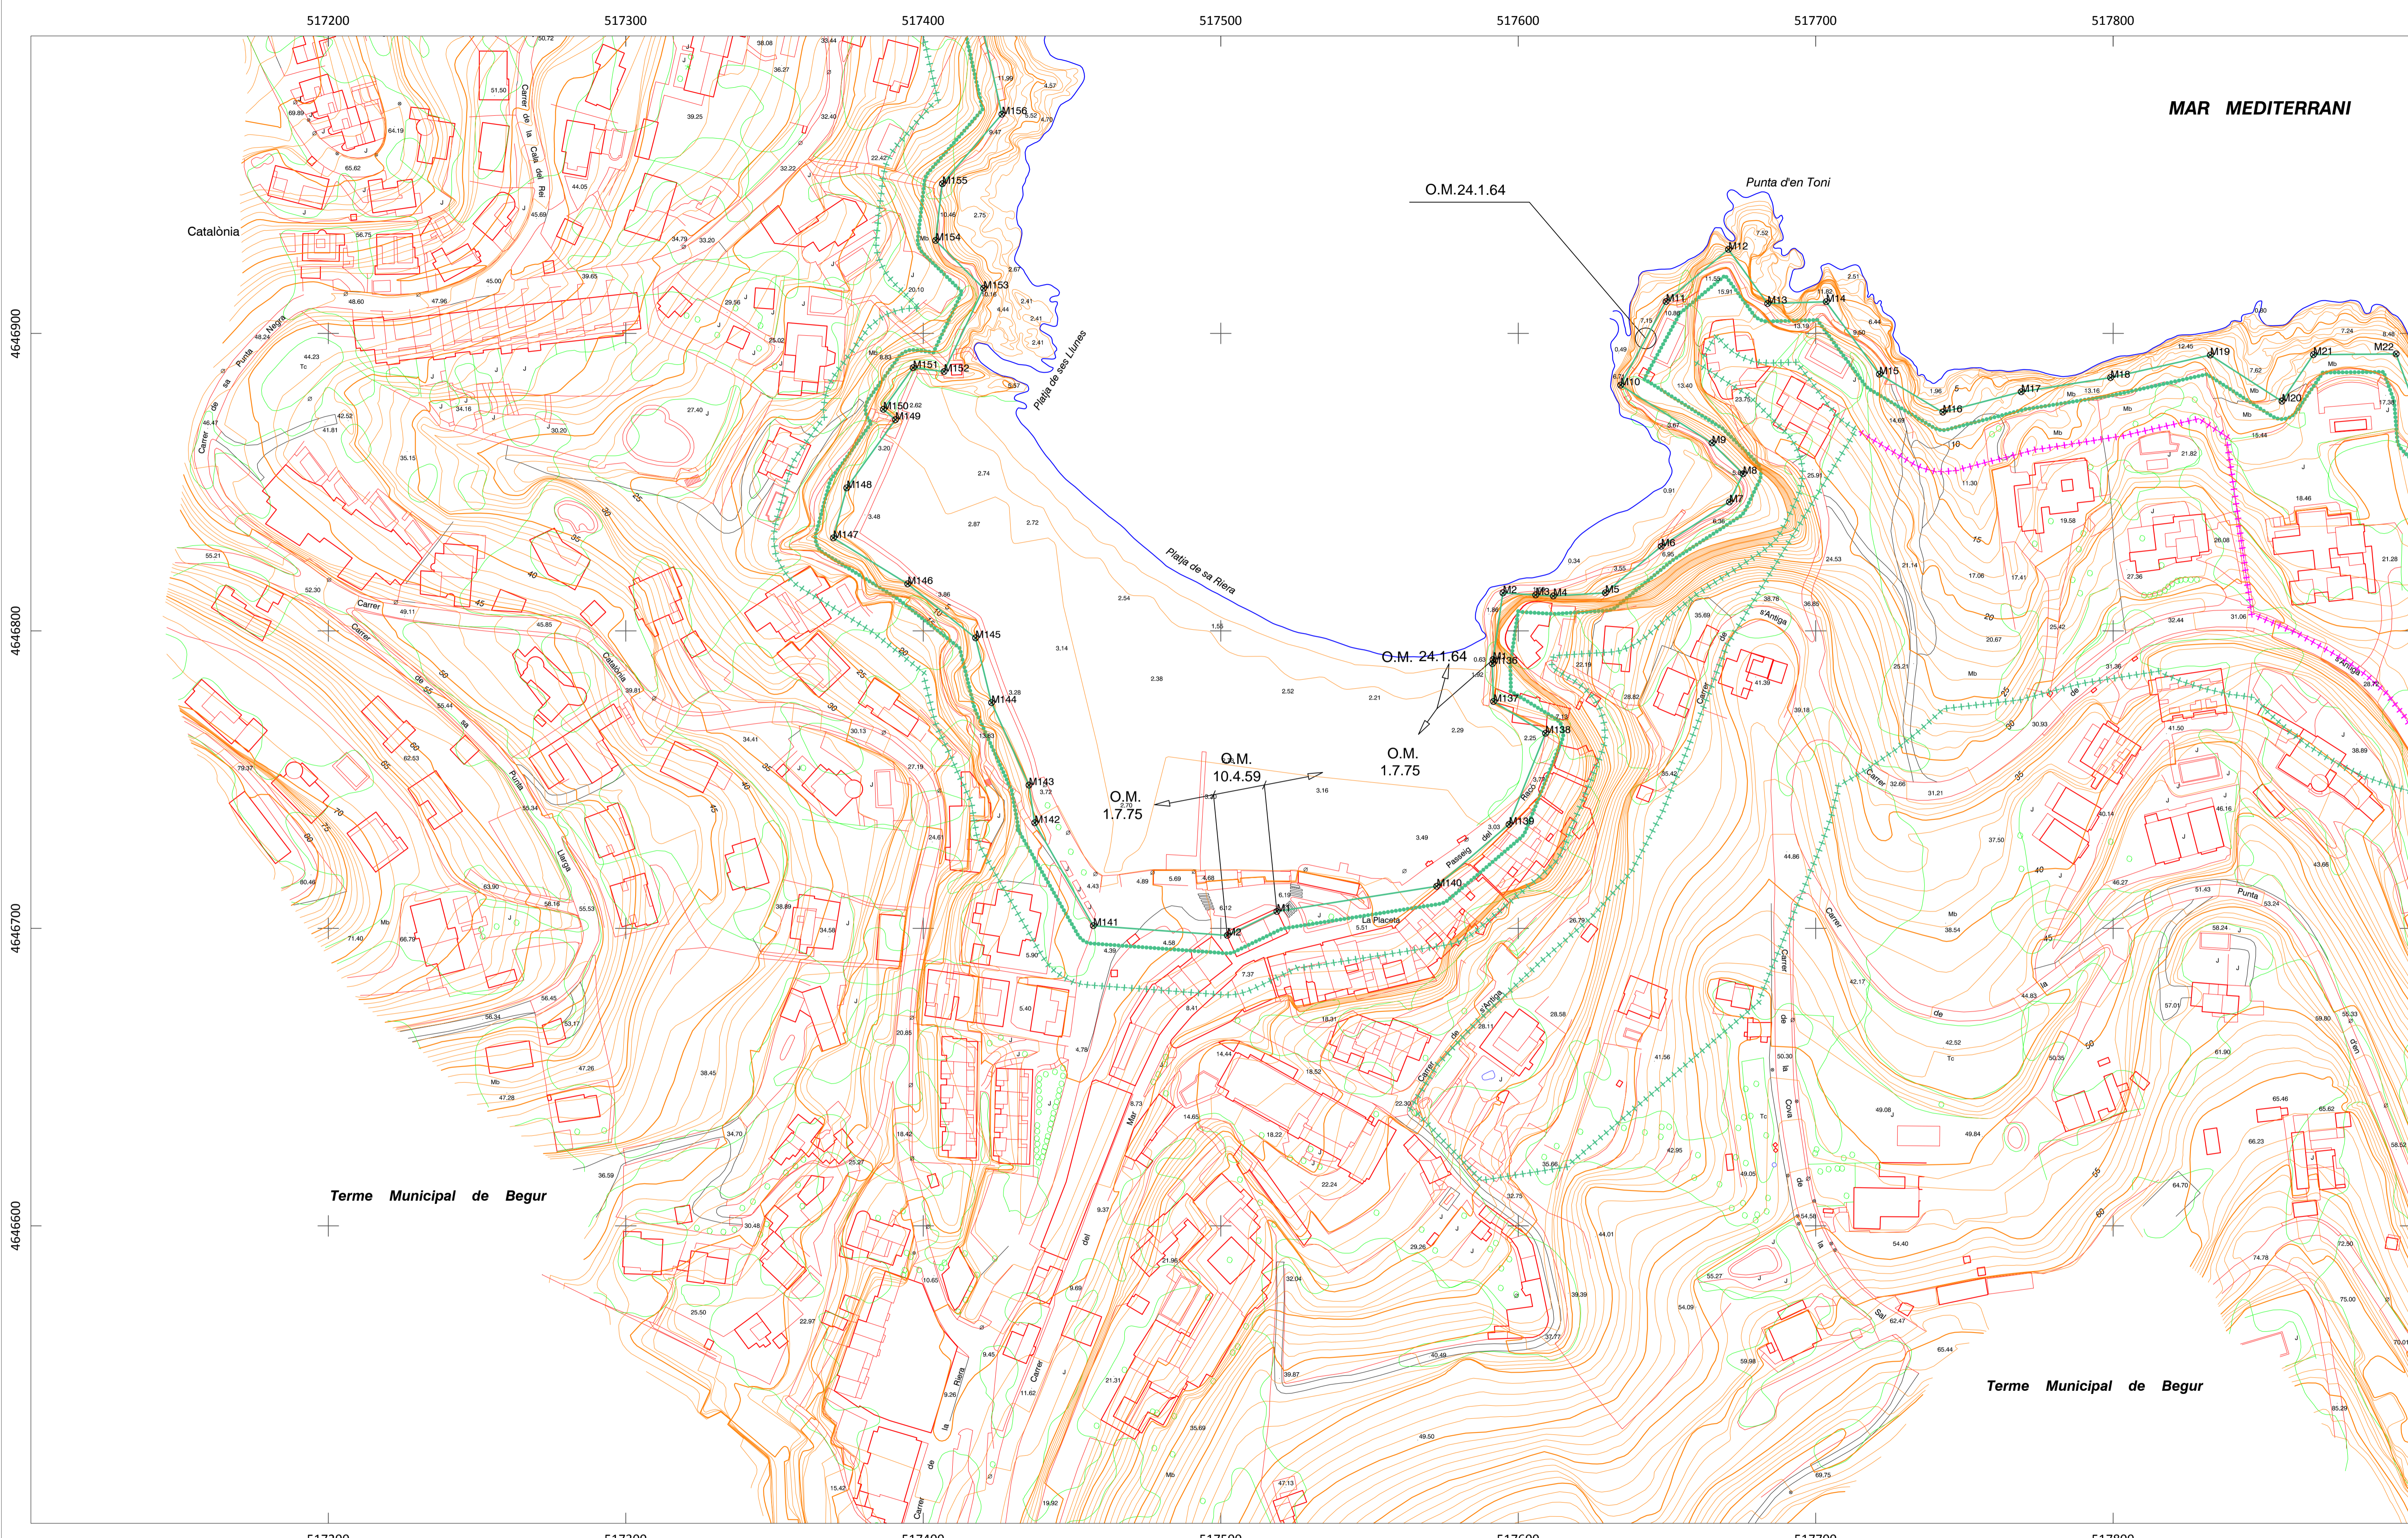

INFORMACIÓN CARTOGRÁFICA

SISTEMA GEODÉSICO DE REFERENCIA: ETR89
SISTEMA DE REPRESENTACIÓN CARTOGRÁFICA: U.T.M. - HUSO 31

ORIGEN DE ALTITUDES: NIVEL MEDIO DEL MAR EN ALCANTE
COORDENADAS U.T.M.: ETR89 EN MARCO DE HOJA

SIGNOS CONVENCIONALES PARTICULARES


- LINEA DE AGUA
- POLIGONAL DEL DESLINDE DEL D.P.M.T.
- LINEA DE RIBERA DEL MAR
- LIMITE SERVIDUMBRE DE TRANSITO
- LIMITE SERVIDUMBRE DE PROTECCION
- LINEA DE OTROS DESLINDES
- LIMITE PARCELAS COLINDANTES
- LIMITE DE SUELO URBANO
- LIMITE DE TERMINO MUNICIPAL
- LIMITE DE PROVINCIA
- ⊗ HITOS DESLINDE
- S.U. SUELO URBANO
- S.N.U. SUELO NO URBANIZABLE
- S.U.P. SUELO URBANIZABLE PROGRAMADO
- S.U.N.P. SUELO URBANIZABLE NO PROGRAMADO

NOTA: SI COINCIDE LA POLIGONAL DEL DESLINDE DE DPMT CON LA LINEA DE R.R. SOLO SE GRAFICA LA PRIMERA

SIGNOS CONVENCIONALES GENERALES

- Fuente / Surgencia
- Buzón / Cabina telefonica / Banco
- Contenedor / Bidondo / Imbornal
- Farola / Semáforo / Pozo registro
- Poste madera / Poste metálico / Antena
- Punto N.A.P. / Punto Nivelación
- Vertice REGENTE / Regional / RDI
- Vertice Topográfico / Punto de Apoyo
- Arbol / Palmera
- Beca Hidrográfica / Cascada / Silón / Sumidero
- Captación / Pozo

ESCALA 1 / 1.000

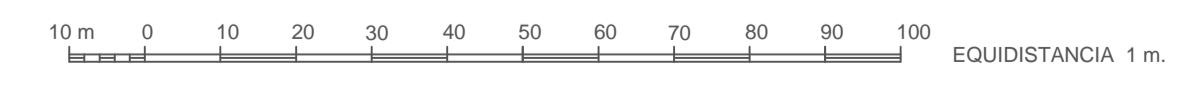

EQUIDISTANCIA 1 m.

CONSULTOR