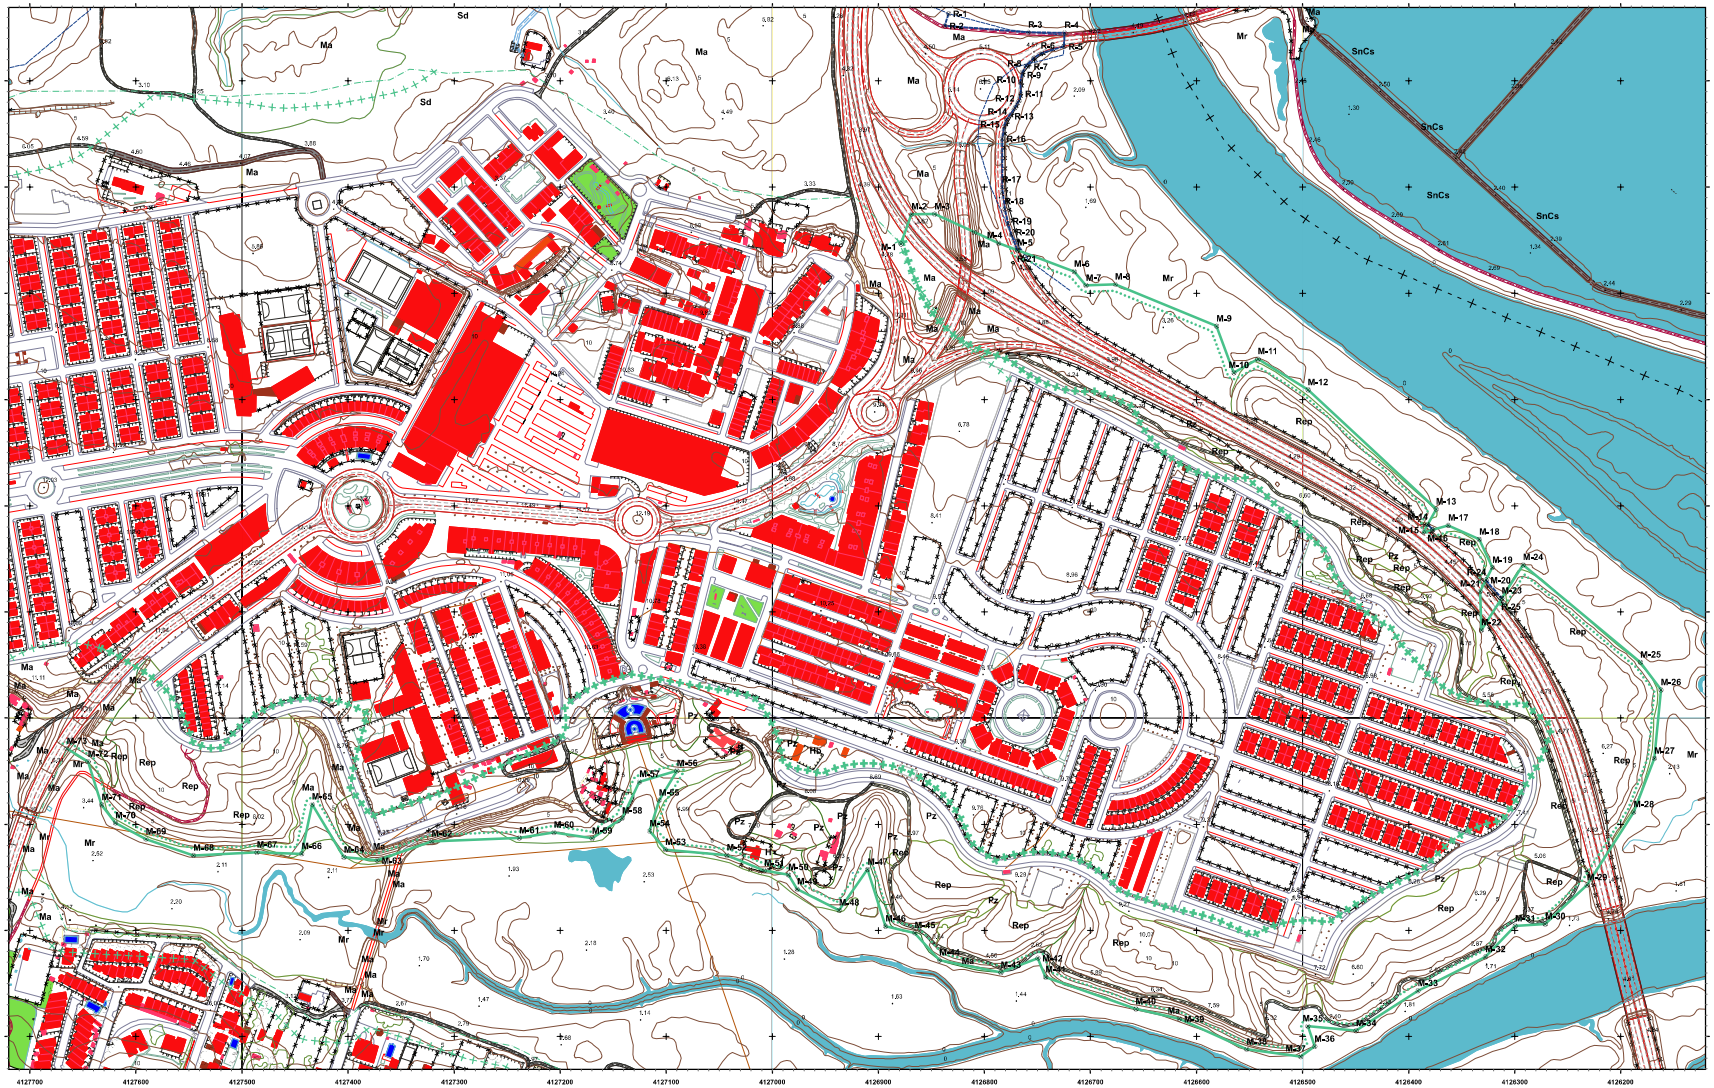

INFORMACIÓN CARTOGRÁFICA

SISTEMA GEODÉSICO DE REFERENCIA: ETRS89
SISTEMA DE REPRESENTACIÓN CARTOGRÁFICA: U.T.M. - HUSO 29
CÉDULAS MATRICES: ORTOFOTOMAPAS MAPA EN AGENCIA
COORDENADAS: U.T.M., ETRS89 EN MARCO DE HOJA
COTA DEL CLARO DEL PUERTO HUELVA RESPECTO AL NMMA EN ALICANTE: 2,769 m. (2016)

VUELO FOTOGRAMÉTRICO REALIZADO EN JULIO 2016
AERÓTRANGULACIÓN REALIZADA POR EPTISA
APOYO DE CAMPO REALIZADO EN OCTUBRE Y NOVIEMBRE 2016
RESTITUCIÓN Y EDICIÓN REALIZADO EN 2022

SIGNOS CONVENCIONALES PARTICULARES

LÍNEA DE COTA 0
POLIGONAL DEL DESLINDE DEL DUERO
LÍNEA DE RIBERA DEL MAR
LÍMITE SOMBREADO DE TÁLWEG
LÍMITE SOMBREADO DE PROTECCIÓN
LÍNEA DE DESLINDE ANTERIORES
LÍMITE PARCELAS CATASTRALES
LÍMITE DE SUELO URBANO
LÍMITE DE TÉRMINO MUNICIPAL
LÍMITE DE PROVINCIA
VÉRTICES DE DESLINDE
VÉRTICES DE RIBERA DEL MAR
VÉRTICES DE CRUCE DE LÍNEAS
VÉRTICES DE ESCAPE (PARA TRAMO)
TERRENOS PRESCRIPTIBLES

NOTA: EN CONFLICTO LA POLIGONAL DEL DESLINDE DE DPMT CON LA LÍNEA DE R.M. SÓLO SE DIBUJA LA PRIMERA

OTROS SIGNOS

Deslindes colindantes
Línea de servidumbre de tránsito colindante
Línea de servidumbre de protección colindante
Recintos
Muro / Cerramiento / Valla
Seto
Edificación en ruinas
Tendido aéreo / Tendido telefónico
Punto MAP / Punto triangulación
Vértice REGENTE / IRIS CROSS
Vértice Topográfico
Punto de Acceso

ESCALA 1:2,000

25 12,5 0 25 50 75 100 125 150 175 200 225 250

CONSULTOR

INGENIERÍA DIGITAL Y MEDIO AMBIENTE S.L.

MINISTERIO
PARA LA TRANSICIÓN ECOLÓGICA
Y EL RETO DEMOGRÁFICO

DIRECCIÓN GENERAL DE LA COSTA Y EL MAR

Servicio Provincial de Costas en Huelva

Deslinde de los bienes de dominio público marítimo-terrestre estatal en el tramo de costa de unos 3000 metros de longitud, correspondiente a la barriada de Corrales, en la margen derecha del río Odiel, t.m. de Aljaraque (Huelva)

PLANO Nº	HOJA Nº	PLANO	REFERENCIA SERVICIOS	EXPEDIENTE DUNA
1	1	Delimitación provisional de la zona de dominio público marítimo-terrestre y de la servidumbre de protección.		

GRÁFICO DE DISTRIBUCIÓN DE HOJAS 1:50,000

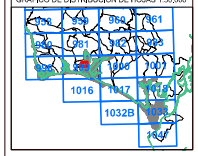

GRÁFICO DE DISTRIBUCIÓN DE HOJAS 1:2,000

Vº Bº el Jefe del Servicio Provincial,
31630216H GABRIEL JESUS CUENA (R: S2117003J)
2023.07.03 18:31:42 +02'00'

Firma: Gabriel Cuena López

VÉRTICES POLIGONAL DEL DESLINDE

VÉRTICE	X	Y
M-1	676346,52	4126876,58
M-2	676374,29	4126869,59
M-3	676374,49	4126847,09
M-4	676347,39	4126786,79
M-5	676340,65	4126768,96
M-6	676320,47	4126715,10
M-7	676307,45	4126704,1
M-8	676307,66	4126674,48
M-9	676268,98	4126581,27
M-10	676225,36	4126565,03
M-11	676235,07	4126542,1
M-12	676300,2	4126404,94
M-13	676086,75	4126374,18
M-14	676082,45	4126362,19
M-15	676074,93	4126365,4
M-16	676077,41	4126317,5
M-17	676081,5	4126362,79
M-18	676088,32	4126333,42
M-19	676041,71	4126321,14
M-20	676029,93	4126327,23
M-21	676019,32	4126332,7
M-22	675992,64	4126331,5
M-23	676012,79	4126312,26
M-24	676044,29	4126297,17
M-25	675952,61	4126181,36
M-26	675926,69	4126162,27
M-27	675861,87	4126168,38
M-28	675811,56	4126187,73
M-29	677742,7	4126231,7
M-30	677755,16	4126271,12
M-31	677704,21	4126299,56
M-32	677675,07	4126327,65
M-33	677643,19	4126391,53
M-34	677605,41	4126449,51
M-35	677609,74	4126495,11
M-36	677590,66	4126489,84
M-37	677581,37	4126501,79
M-38	677587,24	4126552,77
M-39	677616,7	4126616,22
M-40	677626,05	4126657,16
M-41	677655,94	4126747,27
M-42	677673,09	4126749,65
M-43	677680,48	4126784,83
M-44	677672,16	4126842,56
M-45	677697,85	4126865,59
M-46	677704,1	4126893,09
M-47	677757,36	4126910,07
M-48	677718,74	4126937,03
M-49	677738,76	4126976,49
M-50	677752,42	4126984,65
M-51	677756,29	4127037,63
M-52	677770,71	4127042,96
M-53	677776,1	4127109,54
M-54	677793,72	4127115,64
M-55	677822,1	4127108,85
M-56	677850,31	4127089,79
M-57	677840,04	4127125,13
M-58	677805,68	4127141,58
M-59	677786,72	4127169,92
M-60	677782,4	4127205,98
M-61	677787,02	4127238,64
M-62	677793,86	4127321,08
M-63	677766,01	4127372,57
M-64	677769,01	4127403,93
M-65	677818,93	4127433,95
M-66	677772,2	4127443,8
M-67	677773,23	4127485,98
M-68	677770,62	4127545,61
M-69	677786,06	4127580,53
M-70	677801,22	4127619,28
M-71	677815,13	4127632,3
M-72	677858,8	4127645,26
M-73	677871,28	4127665,25

VÉRTICES POLIGONAL DE LA RIBERA DEL MAR

VÉRTICE	X	Y
R-1	676563,38	4126833,82
R-2	676552,09	4126837,52
R-3	676545,67	4126758,61
R-4	676545,36	4126724,32
R-5	676532,54	4126725,02
R-6	676525,83	4126746,14
R-7	676521,36	4126753,41
R-8	676514,21	4126760,71
R-9	676508,11	4126764,22
R-10	676496,04	4126766,08
R-11	676488,15	4126765,79
R-12	676481,48	4126767,38
R-13	676474,76	4126771,34
R-14	676463,77	4126779,12
R-15	676456,93	4126781,44
R-16	676445,72	4126783,27
R-17	676396,78	4126783,31
R-18	676378,15	4126780,66
R-19	676365,7	4126777,67
R-20	676356,43	4126774,6
R-21	676340,65	4126768,86
R-22	676302,45	4126762,19
R-23	676077,41	4126377,5
R-24	676026,93	4126307,23
R-25	676012,79	4126312,26