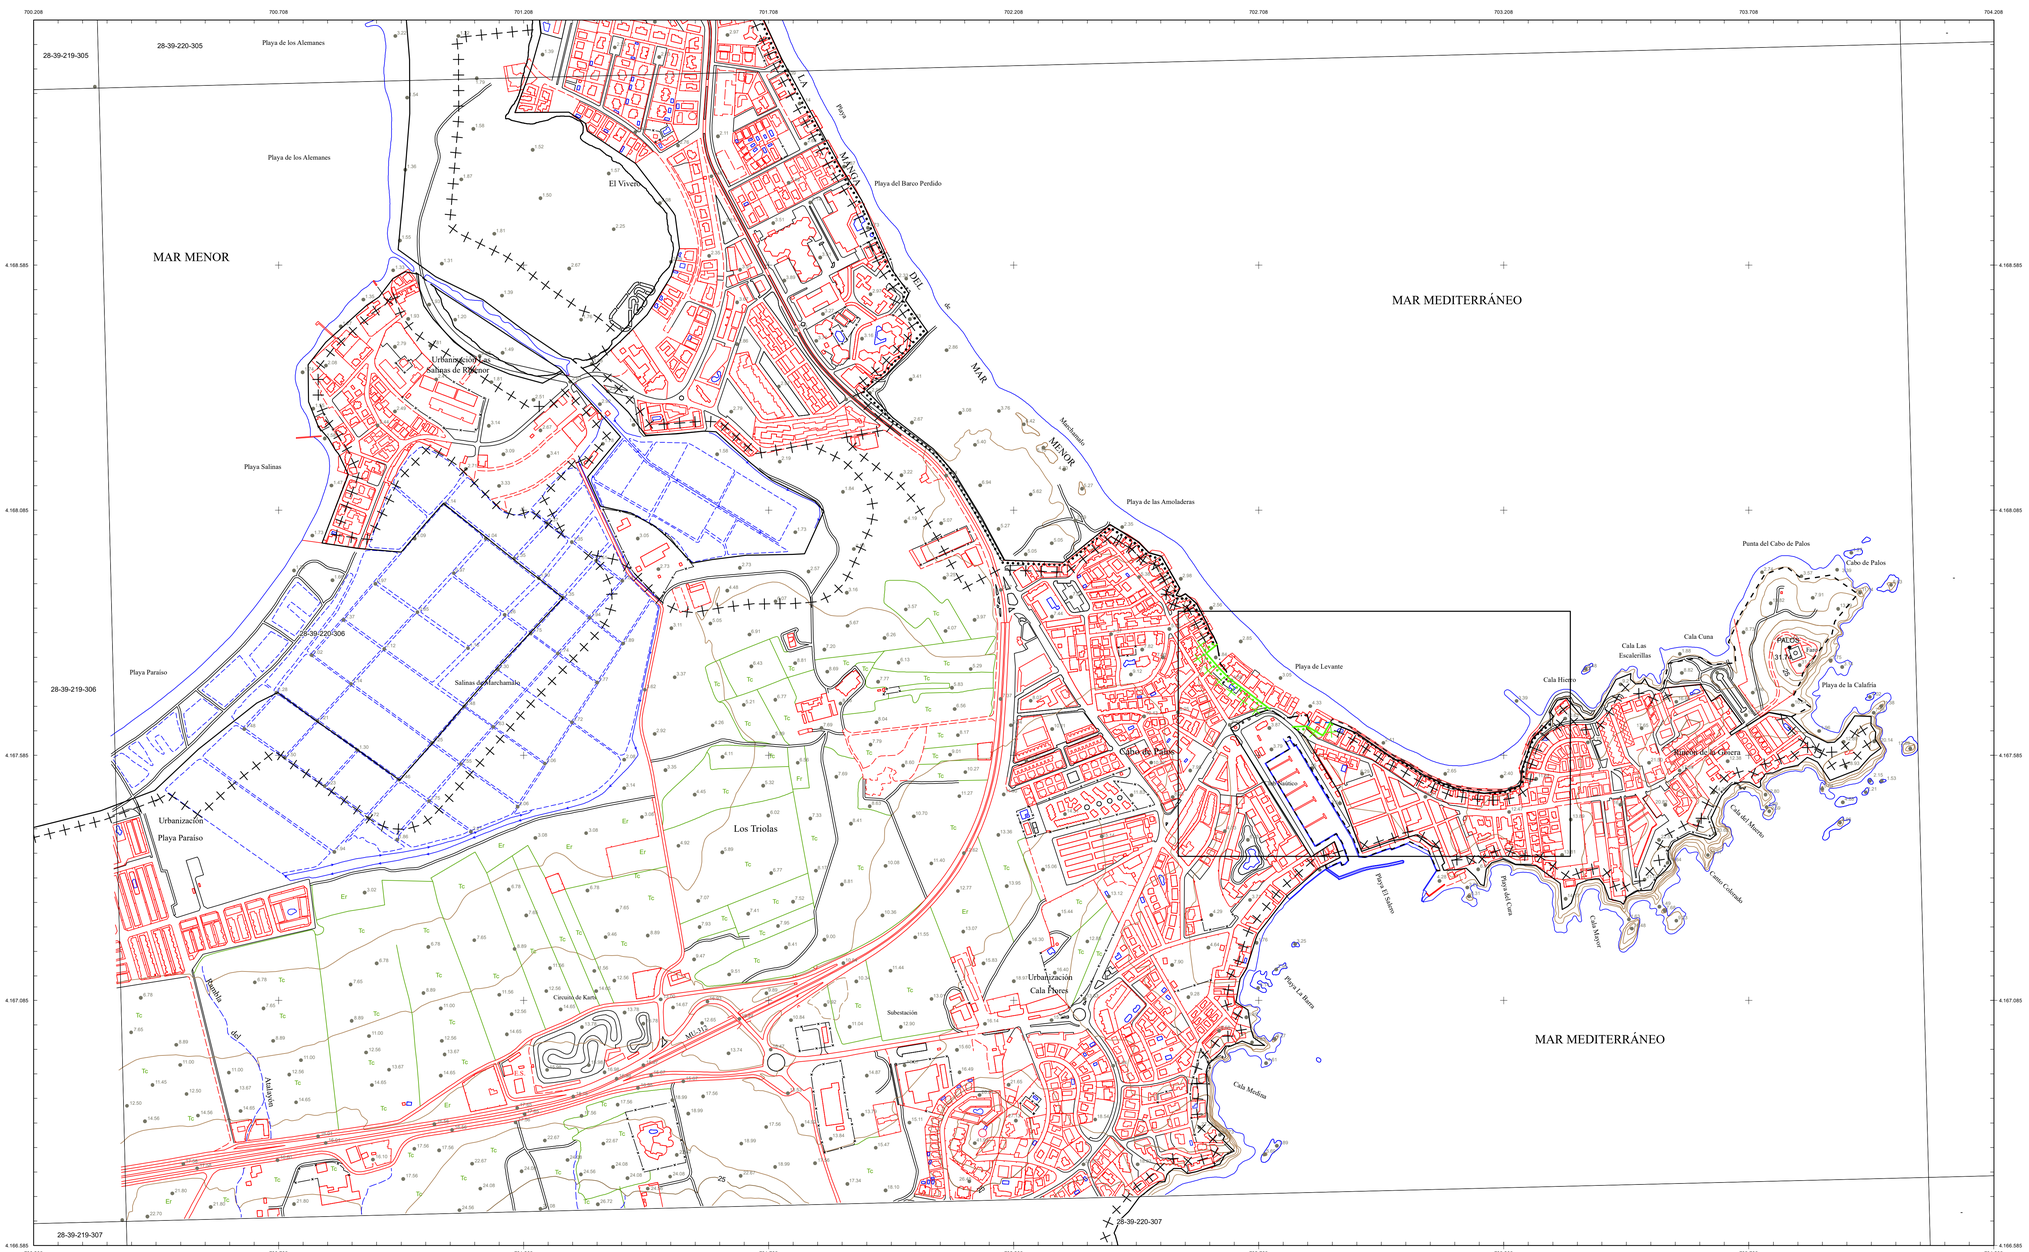


INFORMACIÓN CARTOGRÁFICA

SISTEMA GEODÉSICO DE REFERENCIA: ETRS89

SISTEMA DE REPRESENTACIÓN CARTOGRÁFICA : UTM HUSO 30

ORIGEN DE ALTITUDES: NIVEL MEDIO DEL MAR EN ALICANTE

COORDENADAS U.T.M ETRS89 EN MARCO DE HOJA

MAPA TOPOGRÁFICO REGIONAL SERIE E5

SIGNOS CONVENCIONALES PARTICULARES

- LÍNEA DE COTA CERO
- LÍMITE INTERIOR DE LA RIBERA DEL MAR
- LÍNEA DE DOMINIO PÚBLICO MARÍTIMO-TERRESTRE
- OTROS DESLINDES
- LÍNEA INTERIOR SERVIDUMBRE DE PROTECCIÓN
- LÍNEA INTERIOR SERVIDUMBRE DE TRÁNSITO
- DELIMITACIÓN USOS DEL SUELO
- LÍNEA DE D.P.M.T. TRAMOS COLINDANTES
- LÍNEA SERV. DE PROTECCIÓN TRAMOS COLINDANTES
- VÉRTICES DESLINDES DE DOMINIO PÚBLICO
- VÉRTICES DE RIBERA DE MAR
- OTROS VÉRTICES
- VÉRTICE DE DESLINDE INICIO/FINAL TRAMO
- VÉRTICES BASES DE REPLANTEO
- LÍNEA SERV. DE TRÁNSITO TRAMOS COLINDANTES
- LÍMITE RIBERA DEL MAR TRAMOS COLINDANTES

SIGNOS CONVENCIONALES GENERALES

- Carretera
- Pista de Tierra
- Camino
- Senda, vía pecuaria
- Ferrocarril vía única
- Ferrocarril vía doble
- Límite de provincia
- Límite de término municipal
- Muro
- Tapia
- Alambrada, cerca metálica
- Linde de cultivo
- Seto
- Río, laguna, arroyo, vaguada
- Acequia, canal
- Desmonte, escarpado
- Curvas de nivel
- Curvas de presión
- Punto acotado, Acuicultura
- Zona arbolada, árbol aislado, palmera
- Isobatas

ESCALA 1/5.000

50 25 0 50 100 150 200 250 300 350 400 450 500 EQUIDISTANCIA 5 m.

CONSULTOR

Tragsatec Grupo Tragsa

MINISTERIO PARA LA TRANSICIÓN ECOLÓGICA Y EL RETO DEMOGRÁFICO

DIRECCIÓN GENERAL DE LA COSTA Y EL MAR
Demarcación de Costas en Murcia

DESLINDE DEL DOMINIO PÚBLICO MARÍTIMO TERRESTRE

TRAMO:

ENTRE EL MOJÓN ESTE DEL DESLINDE APROBADO POR ORDEN MINISTERIAL DE 16 DE DICIEMBRE DE 1958 Y EL VÉRTICE M-1 DEL DESLINDE APROBADO POR ORDEN MINISTERIAL DE 18 DE DICIEMBRE DE 1962

PROPUESTA DE DELIMITACIÓN PROVISIONAL

TÉRMINO MUNICIPAL DE CARTAGENA

PLANO Nº	HOJA Nº	PLANO	REFERENCIA EXPEDIENTE
1	1 DE 1	PLANO DE SITUACIÓN	DES01/22/30/0006

GRÁFICO DE DISTRIBUCIÓN DE HOJAS 1:50.000


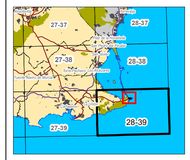


GRÁFICO DE DISTRIBUCIÓN DE HOJAS 1:5.000

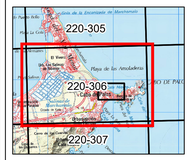

El Ingeniero Jefe de la Demarcación

Firmado por ***8025** DANIEL CABALLERO (R: ****7005*) el dia 10/06/2024 con un certificado emitido por AC Representación


Fdo: Daniel Caballero Quirantes

VERTICES DE LA POLIGONAL DE DESLINDE

Num	X	Y

VERTICES DE LA POLIGONAL DE RIBERA DE MAR

Num	X	Y

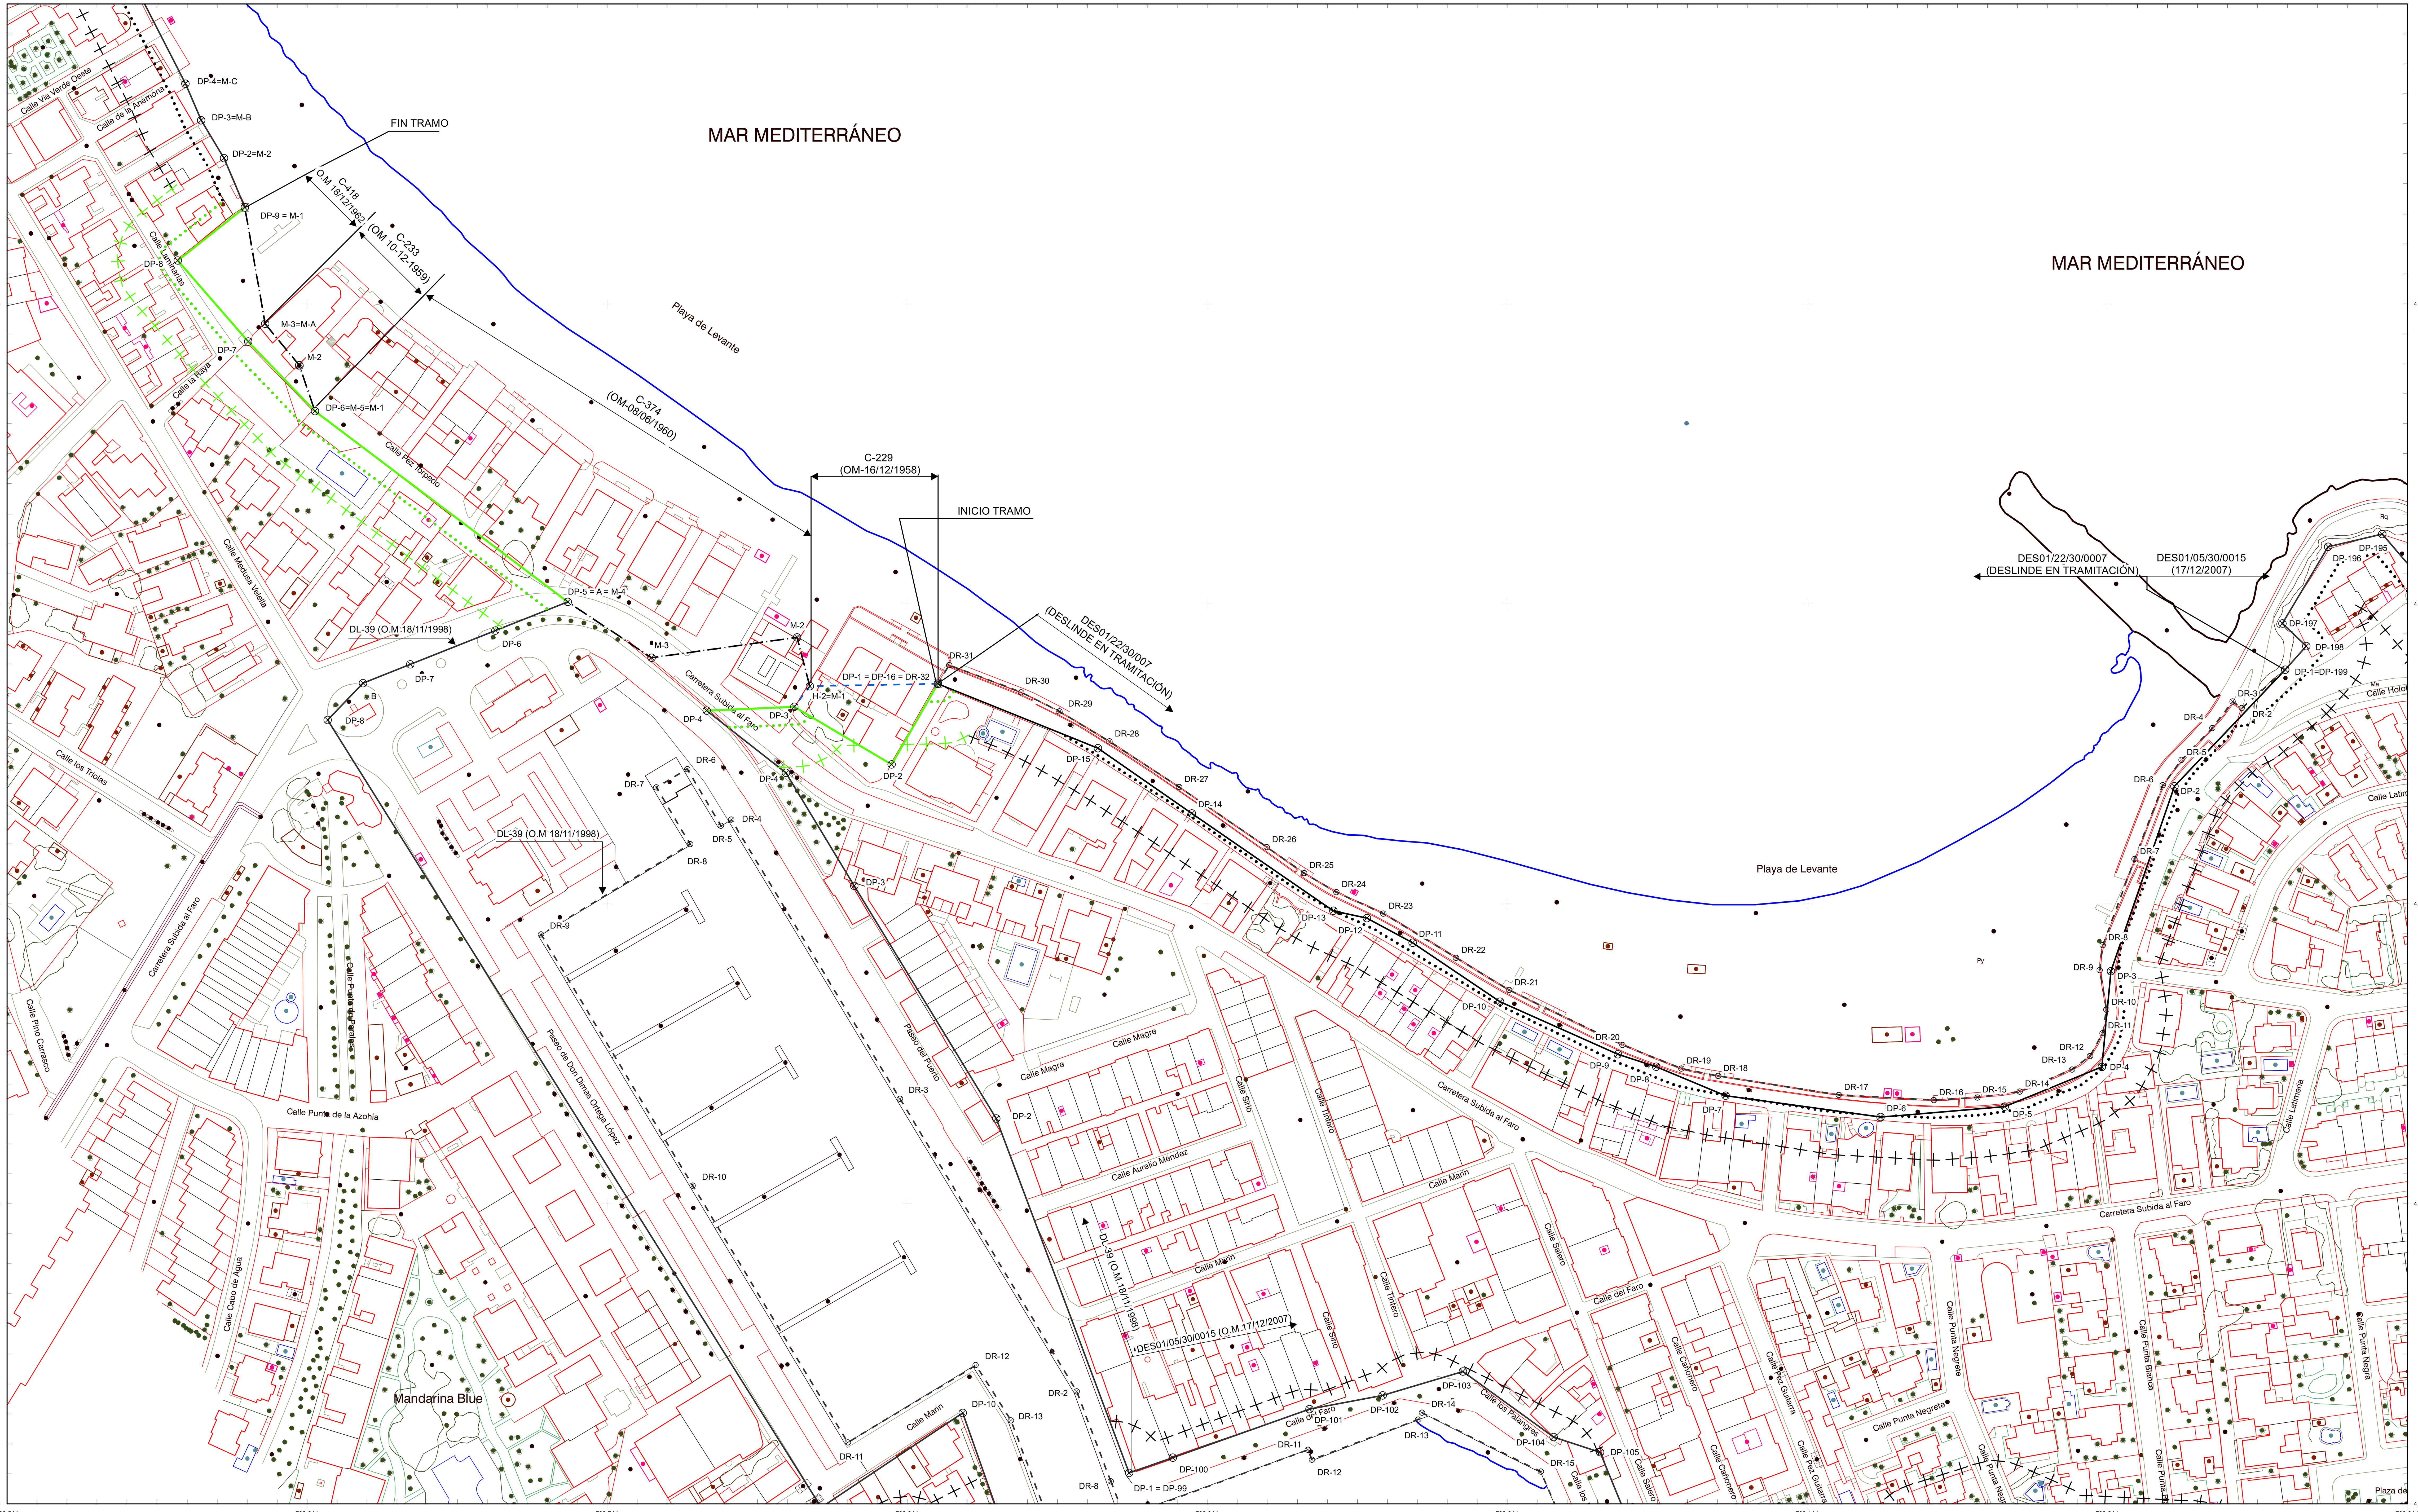

MINISTERIO PARA LA TRANSICIÓN ECOLÓGICA Y EL RETO DEMOGRÁFICO

DIRECCIÓN GENERAL DE LA COSTA Y EL MAR
Demarcación de Costas en Murcia

DESLINDE DEL DOMINIO PÚBLICO MARÍTIMO TERRESTRE

TRAMO:

ENTRE EL MOJÓN ESTE DEL DESLINDE APROBADO POR ORDEN MINISTERIAL DE 16 DE DICIEMBRE DE 1958 Y EL VÉRTICE M-1 DEL DESLINDE APROBADO POR ORDEN MINISTERIAL DE 18 DE DICIEMBRE DE 1962

PROPUESTA DE DELIMITACIÓN PROVISIONAL

TÉRMINO MUNICIPAL DE CARTAGENA

PLANO Nº	HOJA Nº	PLANO	REFERENCIA EXPEDIENTE
2	1 DE 1	POLIGONAL DE DESLINDE	DES01/22/30/0006

GRÁFICO DE DISTRIBUCIÓN DE HOJAS 1:5.000


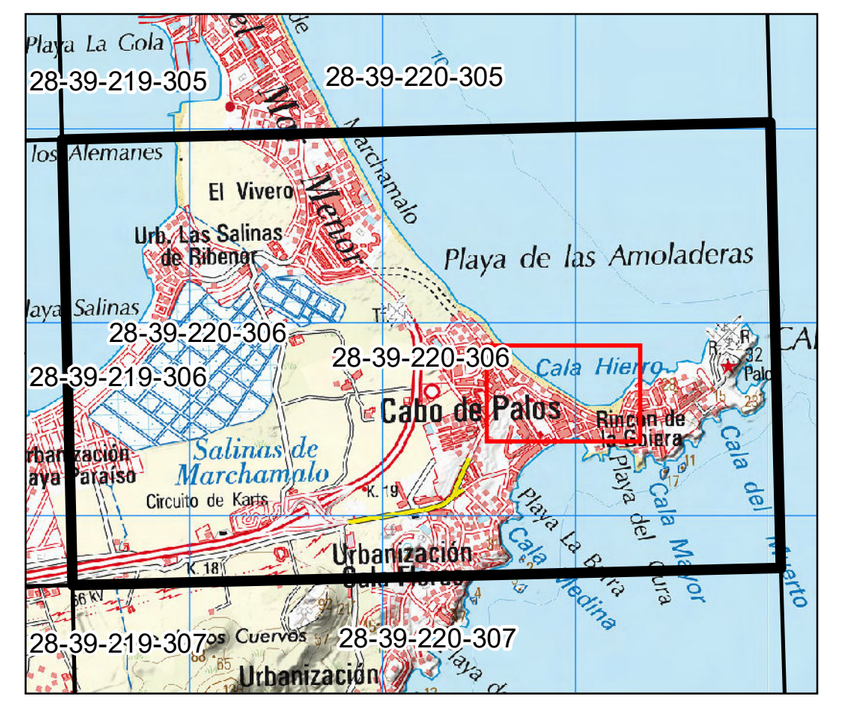


GRÁFICO DE DISTRIBUCIÓN DE HOJAS 1:1.000

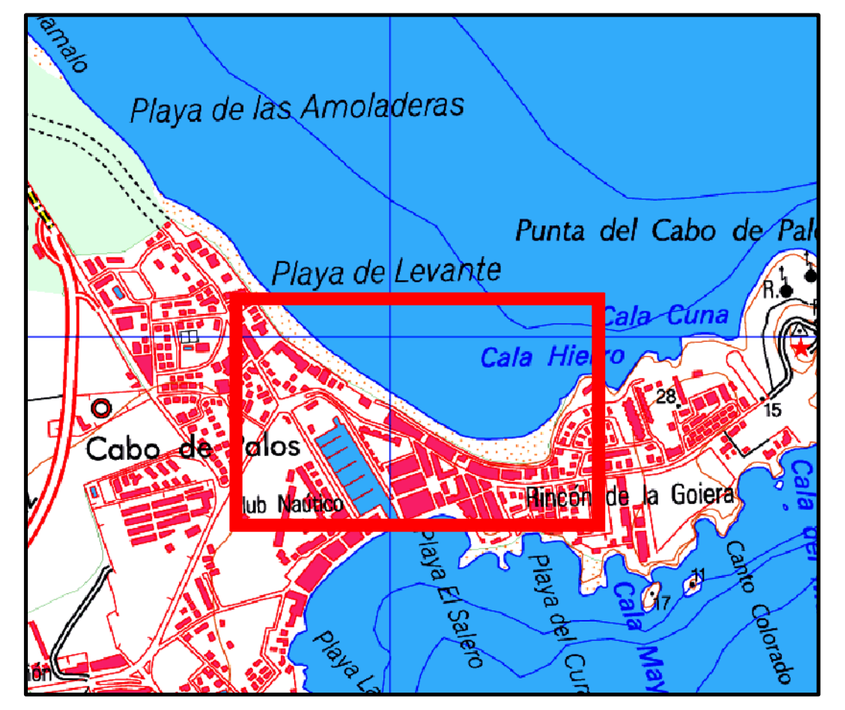

El Ingeniero Jefe de la Demarcación

Firmado por ***8025** DANIEL CABALLERO (R: ****7005*) el día 10/06/2024 con un certificado emitido por AC Representación

Fdo: Daniel Caballero Quirantes

VERTICES DE LA POLIGONAL DE DESLINDE		
Num	X	Y

VERTICES DE LA POLIGONAL DE RIBERA DE MAR		
Num	X	Y

INFORMACIÓN CARTOGRÁFICA

SISTEMA GEODÉSICO DE REFERENCIA: ETRS89

SISTEMA DE REPRESENTACIÓN CARTOGRÁFICA : UTM HUSO 30

ORIGEN DE ALTITUDES: NIVEL MEDIO DEL MAR EN ALICANTE

COORDENADAS U.T.M ETRS89 EN MARCO DE HOJA

VUELO FOTOGRAMÉTRICO REALIZADO EN 2021

AEROTRIANGULACIÓN PROPIA DE ESTE LEVANTAMIENTO

APOYO EN CAMPO REALIZADO EN 2021

RESTITUCIÓN Y EDICIÓN REALIZADO EN 2021

SIGNOS CONVENCIONALES PARTICULARES

- LÍNEA DE COTA CERO
- LÍMITE INTERIOR DE LA RIBERA DEL MAR
- LÍNEA DE DOMINIO PÚBLICO MARÍTIMO-TERRESTRE
- OTROS DESLINDES
- LÍNEA INTERIOR SERVIDUMBRE DE PROTECCIÓN
- LÍNEA INTERIOR SERVIDUMBRE DE TRÁNSITO
- DELIMITACIÓN USOS DEL SUELO
- LÍNEA DE D.P.M.T. TRAMOS COLINDANTES
- LÍNEA SERV. DE PROTECCIÓN TRAMOS COLINDANTES
- VÉRTICES DESLINDES DE DOMINIO PÚBLICO
- VÉRTICES DE RIBERA DE MAR
- OTROS VÉRTICES
- VÉRTICE DE DESLINDE INICIO/FINAL TRAMO
- VÉRTICES BASES DE REPLANTEO
- LÍNEA SERV. DE TRÁNSITO TRAMOS COLINDANTES
- LÍMITE RIBERA DEL MAR TRAMOS COLINDANTES

SIGNOS CONVENCIONALES GENERALES

- Carretera
- Pista de Tierra
- Camino
- Senda, vía pecuaria
- Ferrocarril vía única
- Ferrocarril vía doble
- Límite de provincia
- Límite de término municipal
- Muro
- Tapia
- Alambrada, cerca metálica
- Linde de cultivo
- Seto
- Río, laguna, arroyo, vaguada
- Acequia, canal
- Desmonte, escarpado
- Curvas de nivel
- Curvas de presión
- Punto acotado, Acuicultura
- Zona arbolada. árbol aislado, palmera
- Isobatas


ESCALA 1/1.000

10 5 0 10 20 30 40 50 60 70 80 90 100

EQUIDISTANCIA 1m.

CONSULTOR

Tragsatec
Grupo Tragsa

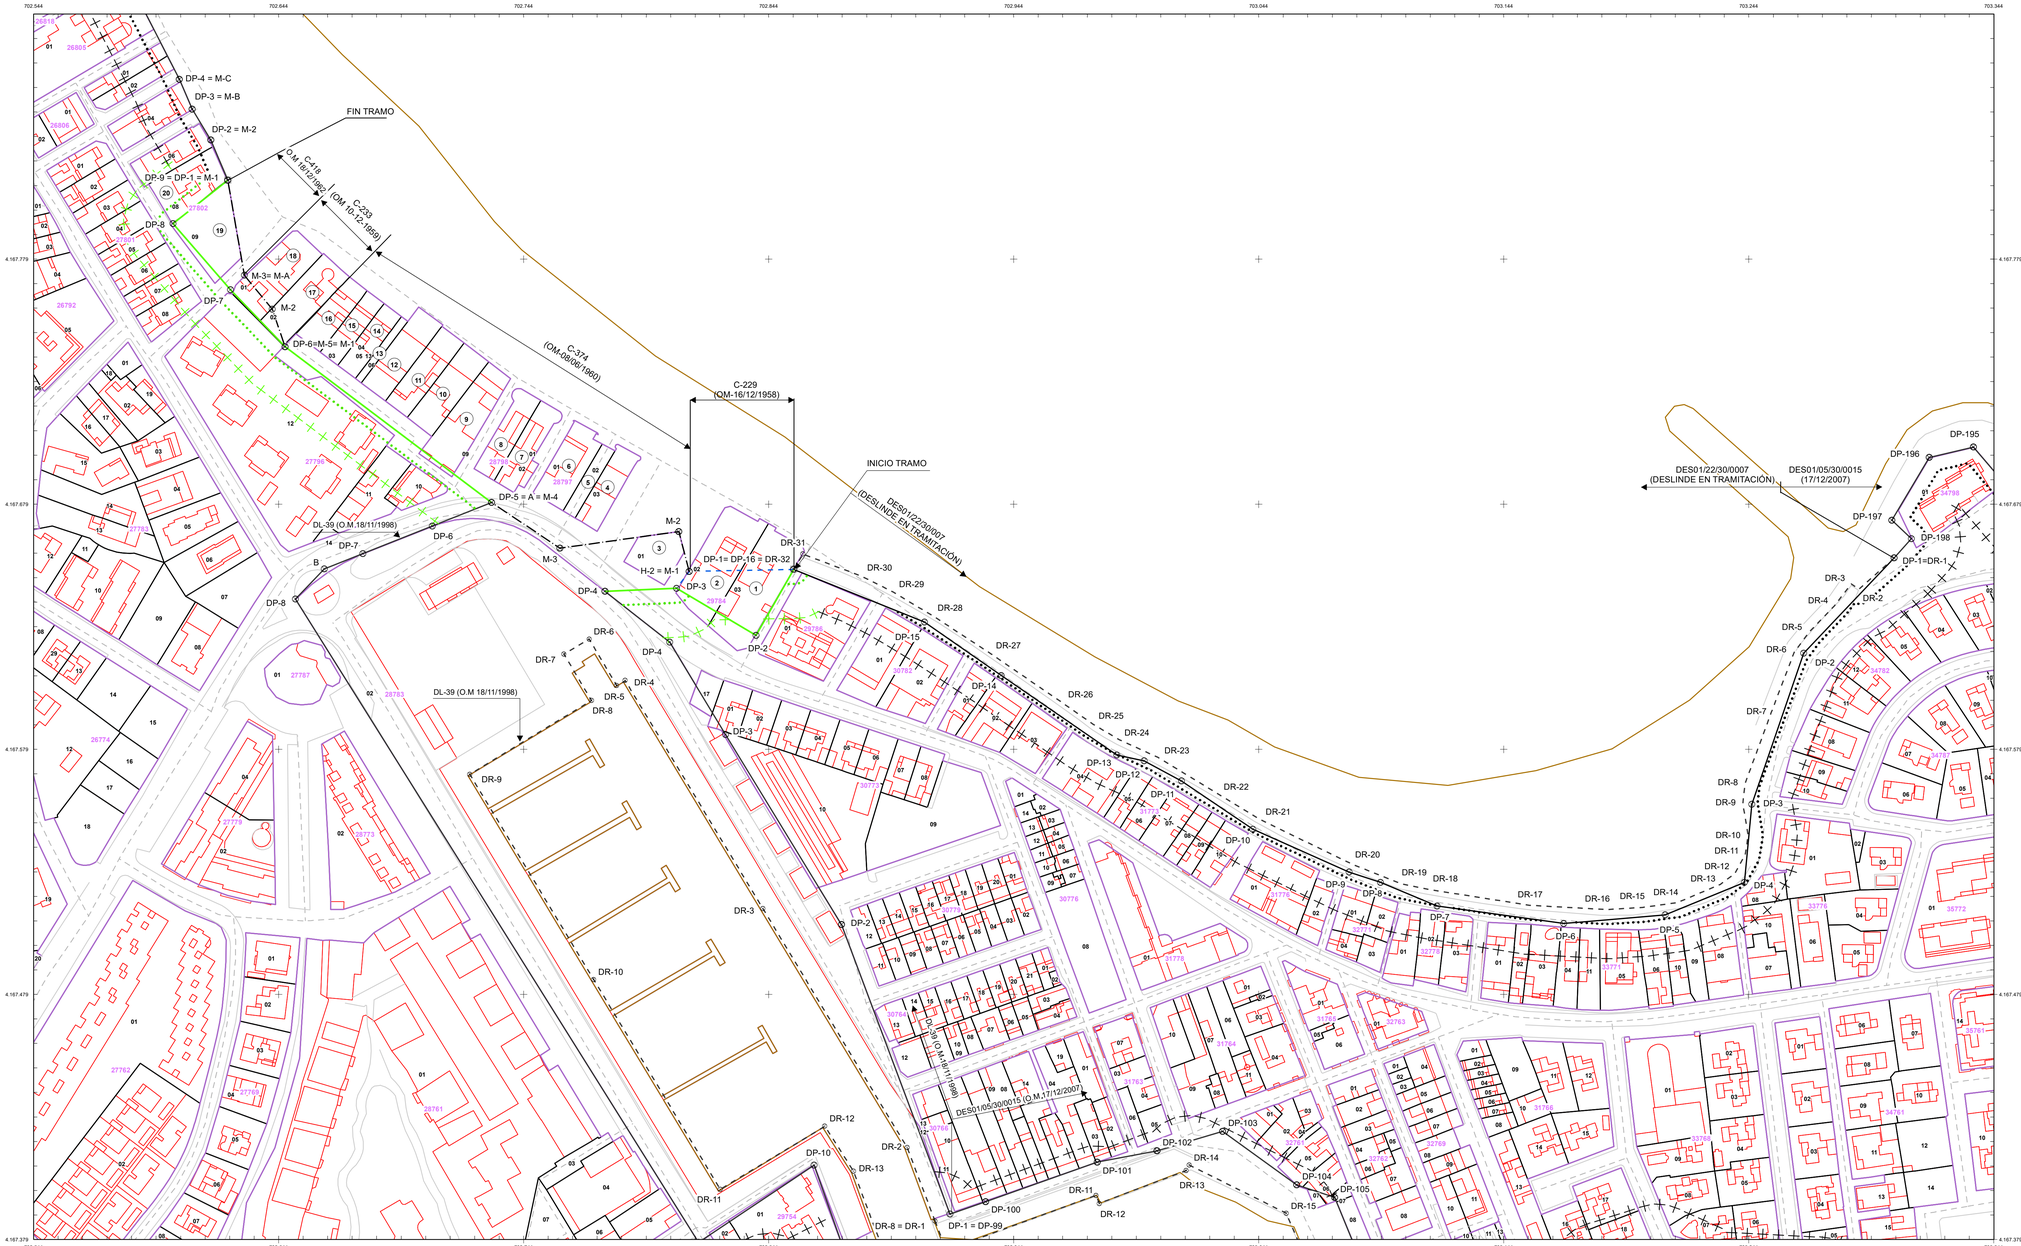

INFORMACIÓN CARTOGRÁFICA

SISTEMA GEODÉSICO DE REFERENCIA: ETRS89

SISTEMA DE REPRESENTACIÓN CARTOGRÁFICA : UTM HUSO 30

ORIGEN DE ALTITUDES: NIVEL MEDIO DEL MAR EN ALICANTE

COORDENADAS U.T.M ETRS89 EN MARCO DE HOJA

SIGNOS CONVENCIONALES PARTICULARES

- LÍNEA DE COTA CERO
- LÍMITE INTERIOR DE LA RIBERA DEL MAR
- LÍNEA DE DOMINIO PÚBLICO MARÍTIMO-TERRESTRE
- OTROS DESLINDES
- LÍNEA INTERIOR SERVIDUMBRE DE PROTECCIÓN
- LÍNEA INTERIOR SERVIDUMBRE DE TRÁNSITO
- DELIMITACIÓN USOS DEL SUELO
- LÍNEA DE D.P.M.T. TRAMOS COLINDANTES
- LÍNEA SERV. DE PROTECCIÓN TRAMOS COLINDANTES
- VÉRTICES DESLINDES DE DOMINIO PÚBLICO
- VÉRTICES DE RIBERA DE MAR
- OTROS VÉRTICES
- VÉRTICE DE DESLINDE INICIO/FINAL TRAMO
- VÉRTICES BASES DE REPLANTEO
- LÍNEA SERV. DE TRÁNSITO TRAMOS COLINDANTES
- LÍMITE RIBERA DEL MAR TRAMOS COLINDANTES

- LÍMITES ADMINISTRATIVOS
- LÍMITE SUELO URBANO
- MANZANA / POLÍGONO
- PARCELA
- CONSTRUCCIÓN/SUBPARCELA
- MOBILIARIO URBANO
- HIDROLOGÍA
- ZONA VERDE
- PARCELAS RÚSTICAS
- CONSTRUCCIÓN SOBRE RASANTE
- CONSTRUCCIÓN BAJO RASANTE
- SOLARES Y PATIOS
- JARDINES Y ZONAS DEPORTIVAS
- PISCINAS Y ESTANQUES
- PARCELAS RÚSTICAS URBANIZABLES

016 POLÍGONO
93985 MANZANA
15 PARCELA URBANA
33 PARCELA RÚSTICA
- I+VII CONSTRUCCIONES
a, b, c SUBPARCELAS
5A Nº DE POLICÍA
22 PARCELA DESLINDE

ESCALA 1/1.000

10 5 0 10 20 30 40 50 60 70 80 90 100 EQUIDISTANCIA 1m.

CONSULTOR

Tragsatec Grupo Tragsa

MINISTERIO PARA LA TRANSICIÓN ECOLÓGICA Y EL RETO DEMOGRÁFICO

DIRECCIÓN GENERAL DE LA COSTA Y EL MAR
Demarcación de Costas en Murcia

DESLINDE DEL DOMINIO PÚBLICO MARÍTIMO TERRESTRE

TRAMO:

ENTRE EL MOJÓN ESTE DEL DESLINDE APROBADO POR ORDEN MINISTERIAL DE 16 DE DICIEMBRE DE 1958 Y EL VÉRTICE M-1 DEL DESLINDE APROBADO POR ORDEN MINISTERIAL DE 18 DE DICIEMBRE DE 1962

PROPUESTA DE DELIMITACIÓN PROVISIONAL

TÉRMINO MUNICIPAL DE CARTAGENA

PLANO Nº	HOJA Nº	PLANO	REFERENCIA EXPEDIENTE
3	1 DE 1	CATASTRO	DES01/22/30/0006

GRÁFICO DE DISTRIBUCIÓN DE HOJAS 1:5.000



GRÁFICO DE DISTRIBUCIÓN DE HOJAS 1:1.000



El Ingeniero Jefe de la Demarcación

Firmado por ***8025** DANIEL CABALLERO (R: ****7005*) el dia 10/06/2024 con un certificado emitido por AC Representación

Fdo: Daniel Caballero Quirantes

VERTICES DE LA POLIGONAL DE DESLINDE

Num	X	Y

VERTICES DE LA POLIGONAL DE RIBERA DE MAR

Num	X	Y