

RECTIFICACIÓN DEL DESLINDE DEL DOMINIO PÚBLICO MARÍTIMO-TERRESTRE TRAS LA DESAFECTACIÓN DE LOS BIENES CORRESPONDIENTES A LA PARCELA DEFINIDA POR LOS VÉRTICES 6A, 6B Y 7A, UBICADA EN LA CALLE EL BALANDRO DE RIBADESELLA/RIBESEYA, DECLARADOS INNECESARIOS PARA LA PROTECCIÓN Y UTILIZACIÓN DEL DOMINIO PÚBLICO MARÍTIMO-TERRESTRE POR LA O.M. DE 20 DE MARZO DE 2003.

T.M. DE RIBADESELLA

PLANO Nº	HOJA Nº	REFERENCIA	ESCALA	ESCALA GRÁFICA
2	1-14	DL-73/ASTURIAS PLANO	1/1.000	
SITUACIÓN				


TÉCNICO DE PROYECTOS Y OBRAS	EXAMINADO Y CONFORME	EL JEFE DE LA DEMARCACIÓN
FECHA:		
12 JUNIO 2023		Fernando de la Torre Fernández

INFORMACIÓN CARTOGRÁFICA	GRÁFICO DISTRIBUCIÓN DE HOJAS
PROYECCIÓN UTM ETRS89 H.30 ALTITUDES REFERIDAS AL NIVEL DEL MAR EN ALCANTE COORD. GEO. EN LAS ESQUINAS DE LA HOJA VUELO FOTOGRAMÉTRICO REALIZADO EN 1997 POR D. GRAL. DE COSTAS TRIANGULACIÓN PROPIA DE ESTE LEVANTAMIENTO REFERIDA A LA RED GEODÉSICA NACIONAL RESTITUCIÓN REALIZADA POR EISA PROYECTOS S.A. EN 1998 DIBUJO REALIZADO EN 2023	

SIGNOS CONVENCIONALES PARTICULARES	
	LÍNEA DE RIBERA DE MAR
	LÍNEA DE SERVIDUMBRE DE TRÁNSITO
	LÍNEA DE SERVIDUMBRE DE PROTECCIÓN
	HITOS
	VÉRTICES RED GEODÉSICA
	VÉRTICES REPLANTIDO

VÉRTICES DE LA POLIGONAL DEL DESLINDE			VÉRTICES DE LA RIBERA DE MAR		
Nº VÉRTICE	X	Y	Nº VÉRTICE	X	Y

ESCALA 1/500

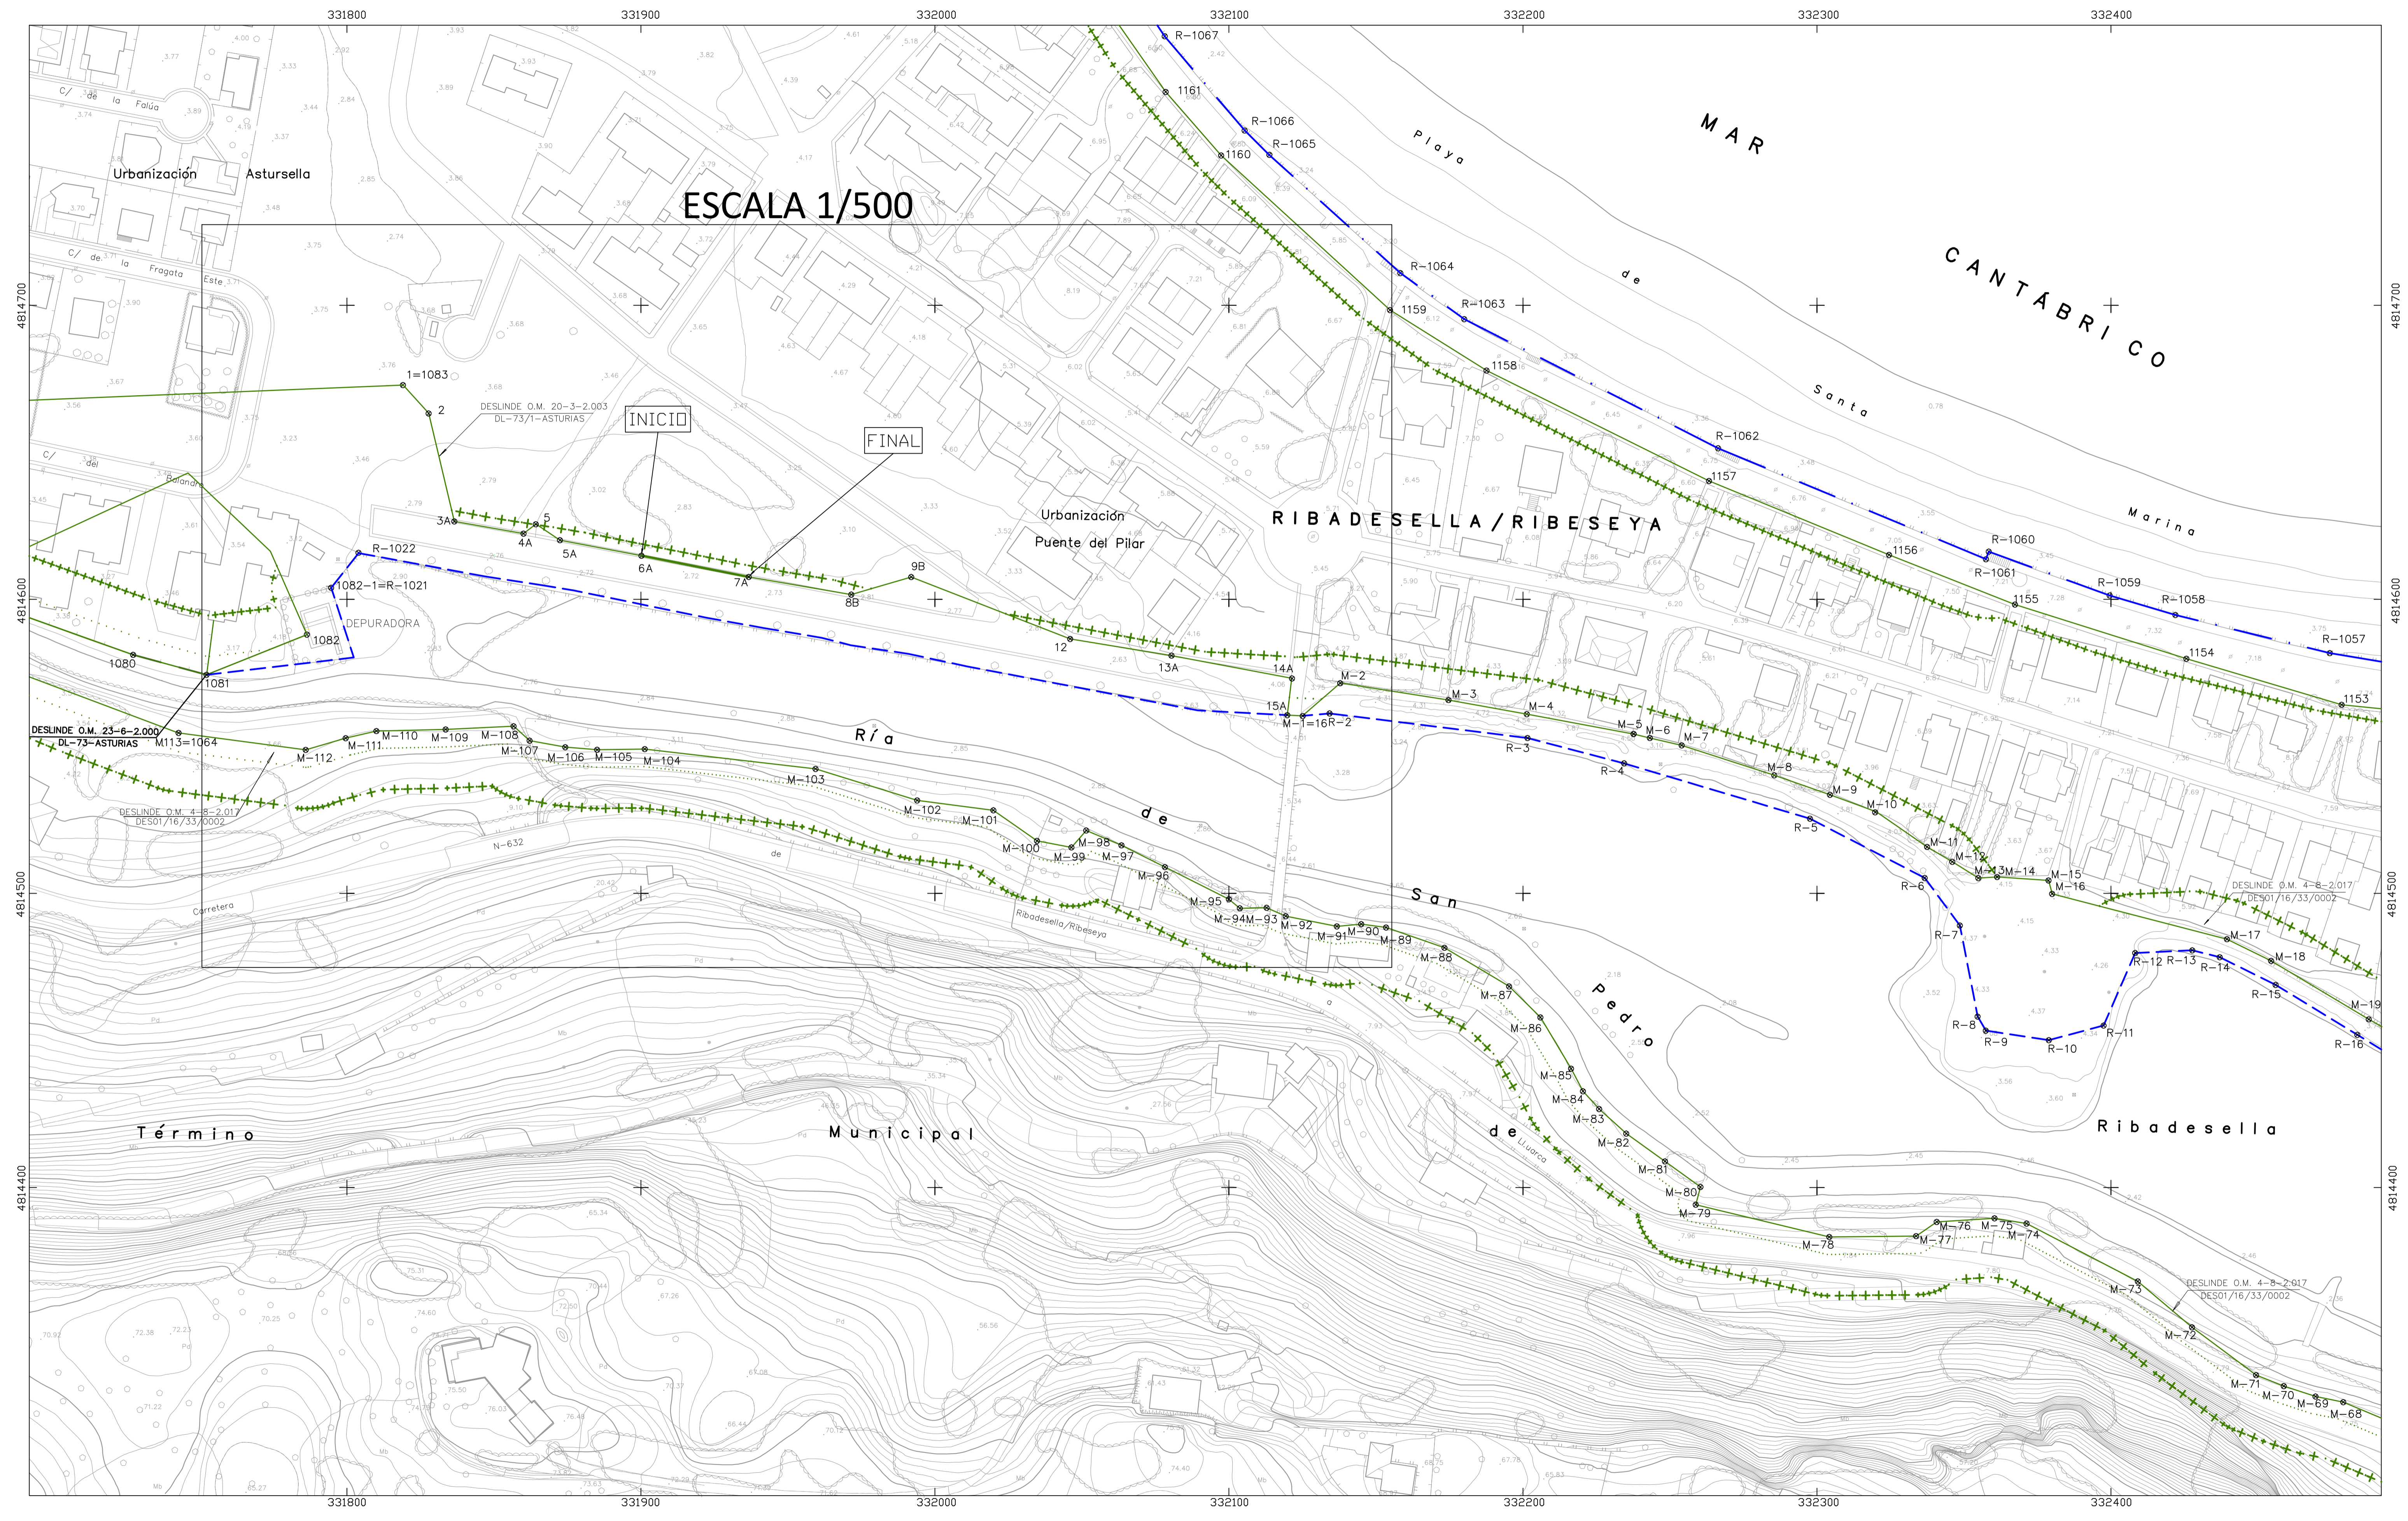

Término

Municipal

Ribadesella