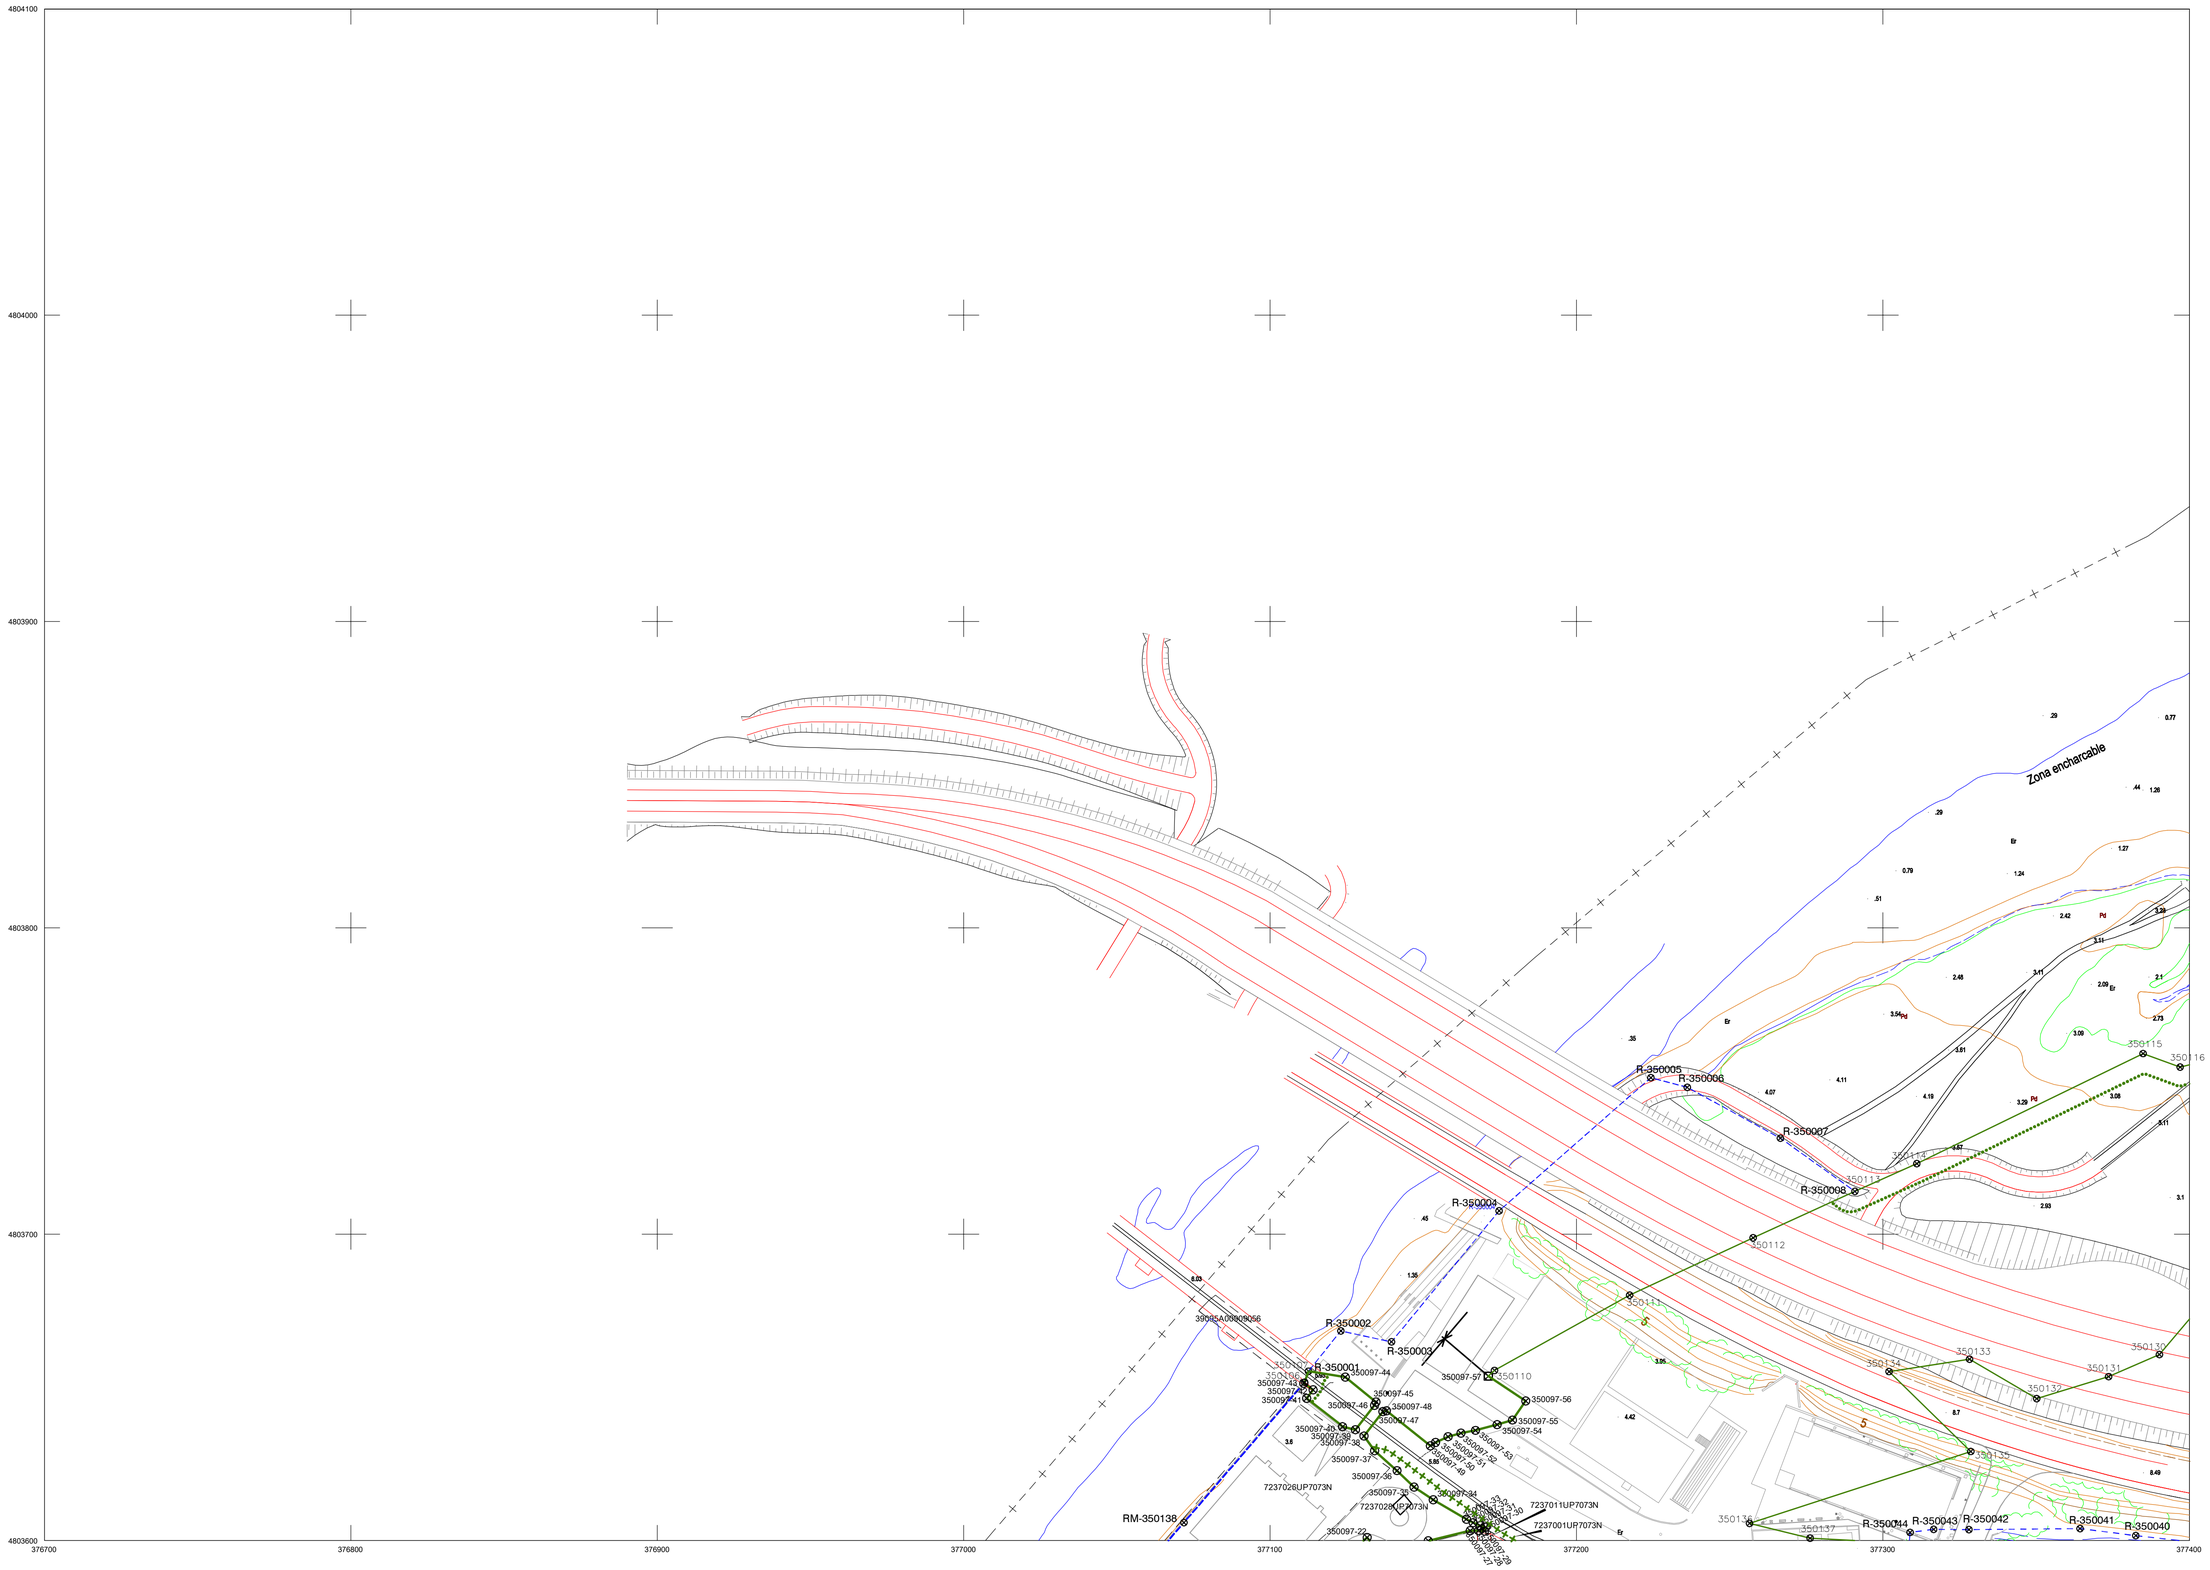

SIGNOS CONVENCIONALES PARTICULARES

DS-35/11-2

- DESLINDE
- PROTECCIÓN
- TRÁNSITO
- RIBERA DEL MAR

DS-35/11 (Aprobado OM 15/04/2005)

- DESLINDE
- PROTECCIÓN
- TRÁNSITO
- RIBERA DEL MAR

Parcela catastral

NOTA: 1. En los tramos donde el Deslinde de Dominio Público coincide con la Ribera del Mar, solo se representa el D.P.
2. Las lineas en color marrón (sepia) se representan a título informativo para indicar los Deslindes adyacentes no incluidos en este expediente.

ETRS89 H30N U.T.M.

VÉRTICES POLIGONAL DEL DESLINDE

VÉRTICE	X	Y
350097-22	377131.66	4803601.00
350097-27	377165.29	4803603.22
350097-28	377168.03	4803603.27
350097-29	377169.96	4803603.10
350097-30	377170.31	4803604.32
350097-31	377168.53	4803604.83
350097-32	377166.24	4803605.83
350097-33	377164.05	4803606.96
350097-34	377153.20	4803613.32
350097-35	377146.93	4803617.45
350097-36	377141.42	4803622.83
350097-37	377134.12	4803629.34
350097-38	377130.61	4803634.11
350097-39	377127.82	4803636.21
350097-40	377123.64	4803637.16
350097-41	377111.91	4803646.42
350097-42	377114.00	4803649.20
350097-43	377110.97	4803651.35
350106	377111.26	4803651.69
350107	377112.51	4803655.28
350097-44	377124.50	4803653.37
350097-45	377134.56	4803645.25
350097-46	377134.05	4803644.16
350097-47	377136.81	4803642.09
350097-48	377137.95	4803642.35
350097-49	377152.32	4803630.94
350097-50	377153.96	4803632.01
350097-51	377158.05	4803633.92
350097-52	377162.26	4803635.08
350097-53	377167.00	4803635.96
350097-54	377174.10	4803637.84
350097-55	377179.08	4803639.35
350097-56	377183.41	4803645.55
350097-57	377171.21	4803653.66
350110	377173.21	4803655.53
350111	377217.31	4803680.11
350112	377257.61	4803698.86
350113	377290.84	4803713.99
350114	377311.02	4803723.06
350115	377384.87	4803758.99
350116	377396.96	4803754.55
350130	377390.22	4803660.71
350131	377373.64	4803653.50
350132	377350.15	4803646.34
350133	377328.25	4803659.20
350134	377301.97	4803655.17
350135	377328.65	4803629.09
350136	377256.42	4803605.61
350137	377276.21	4803600.79

VÉRTICES RIBERA DEL MAR

VÉRTICE	X	Y
RM-350138	377071.86	4803605.88
R-350001	377112.51	4803655.28
R-350002	377123.05	4803688.44
R-350003	377139.61	4803664.86
R-350004	377174.70	4803707.63
R-350005	377224.24	4803751.11
R-350006	377236.14	4803747.96
R-350007	377266.52	4803731.36
R-350008	377290.84	4803713.99
R-350040	377382.48	4803601.60
R-350041	377364.33	4803603.91
R-350042	377328.04	4803603.57
R-350043	377316.52	4803603.66
R-350044	377308.84	4803602.68

GRÁFICO DISTRIBUCIÓN DE HOJAS

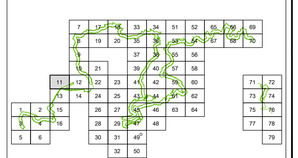

MINISTERIO PARA LA TRANSICIÓN ECOLÓGICA Y EL RETO DEMOGRÁFICO

SECRETARÍA DE ESTADO DE MEDIO AMBIENTE

DIRECCIÓN GENERAL DE LA COSTA Y EL MAR

Demarcación de Costas en Cantabria

EXAMINADO Y CONFORME
EL INGENIERO JEFE DEL SERVICIO DEL D.P.M.T.

OLIVA ATIENZA JAVIER - 13794382V

Firmado digitalmente por OLIVA ATIENZA JAVIER - 13794382V
Fecha: 2023.07.14 08:59:44 +02'00'

JAVIER OLIVA ATIENZA

Vº Bº
EL JEFE DE LA DEMARCACIÓN

OSORIO MANSO JOSE ANTONIO - DNI 13740185P
2023.07.14 10:28:51 +02'00'

JOSÉ ANTONIO OSORIO MANSO

ESCALA: 1 : 1.000

ORIGINAL EN A1

ESCALA GRÁFICA: 0 10 20 30 40 50 60 70 80 90 100 m.

EXPEDIENTE: DS-35/11-2

REFERENCIA: DES01/02/39/0001 DES04/04

TÍTULO: RECTIFICACIÓN DE DESLINDE EN EL T.M. DE VAL DE SAN VICENTE PARA INCORPORAR TERRENOS CEDIDOS PARA LA EJECUCIÓN DEL PASEO MARÍTIMO DE UNQUERA.

HOJA Nº : 11 (1/1.000)