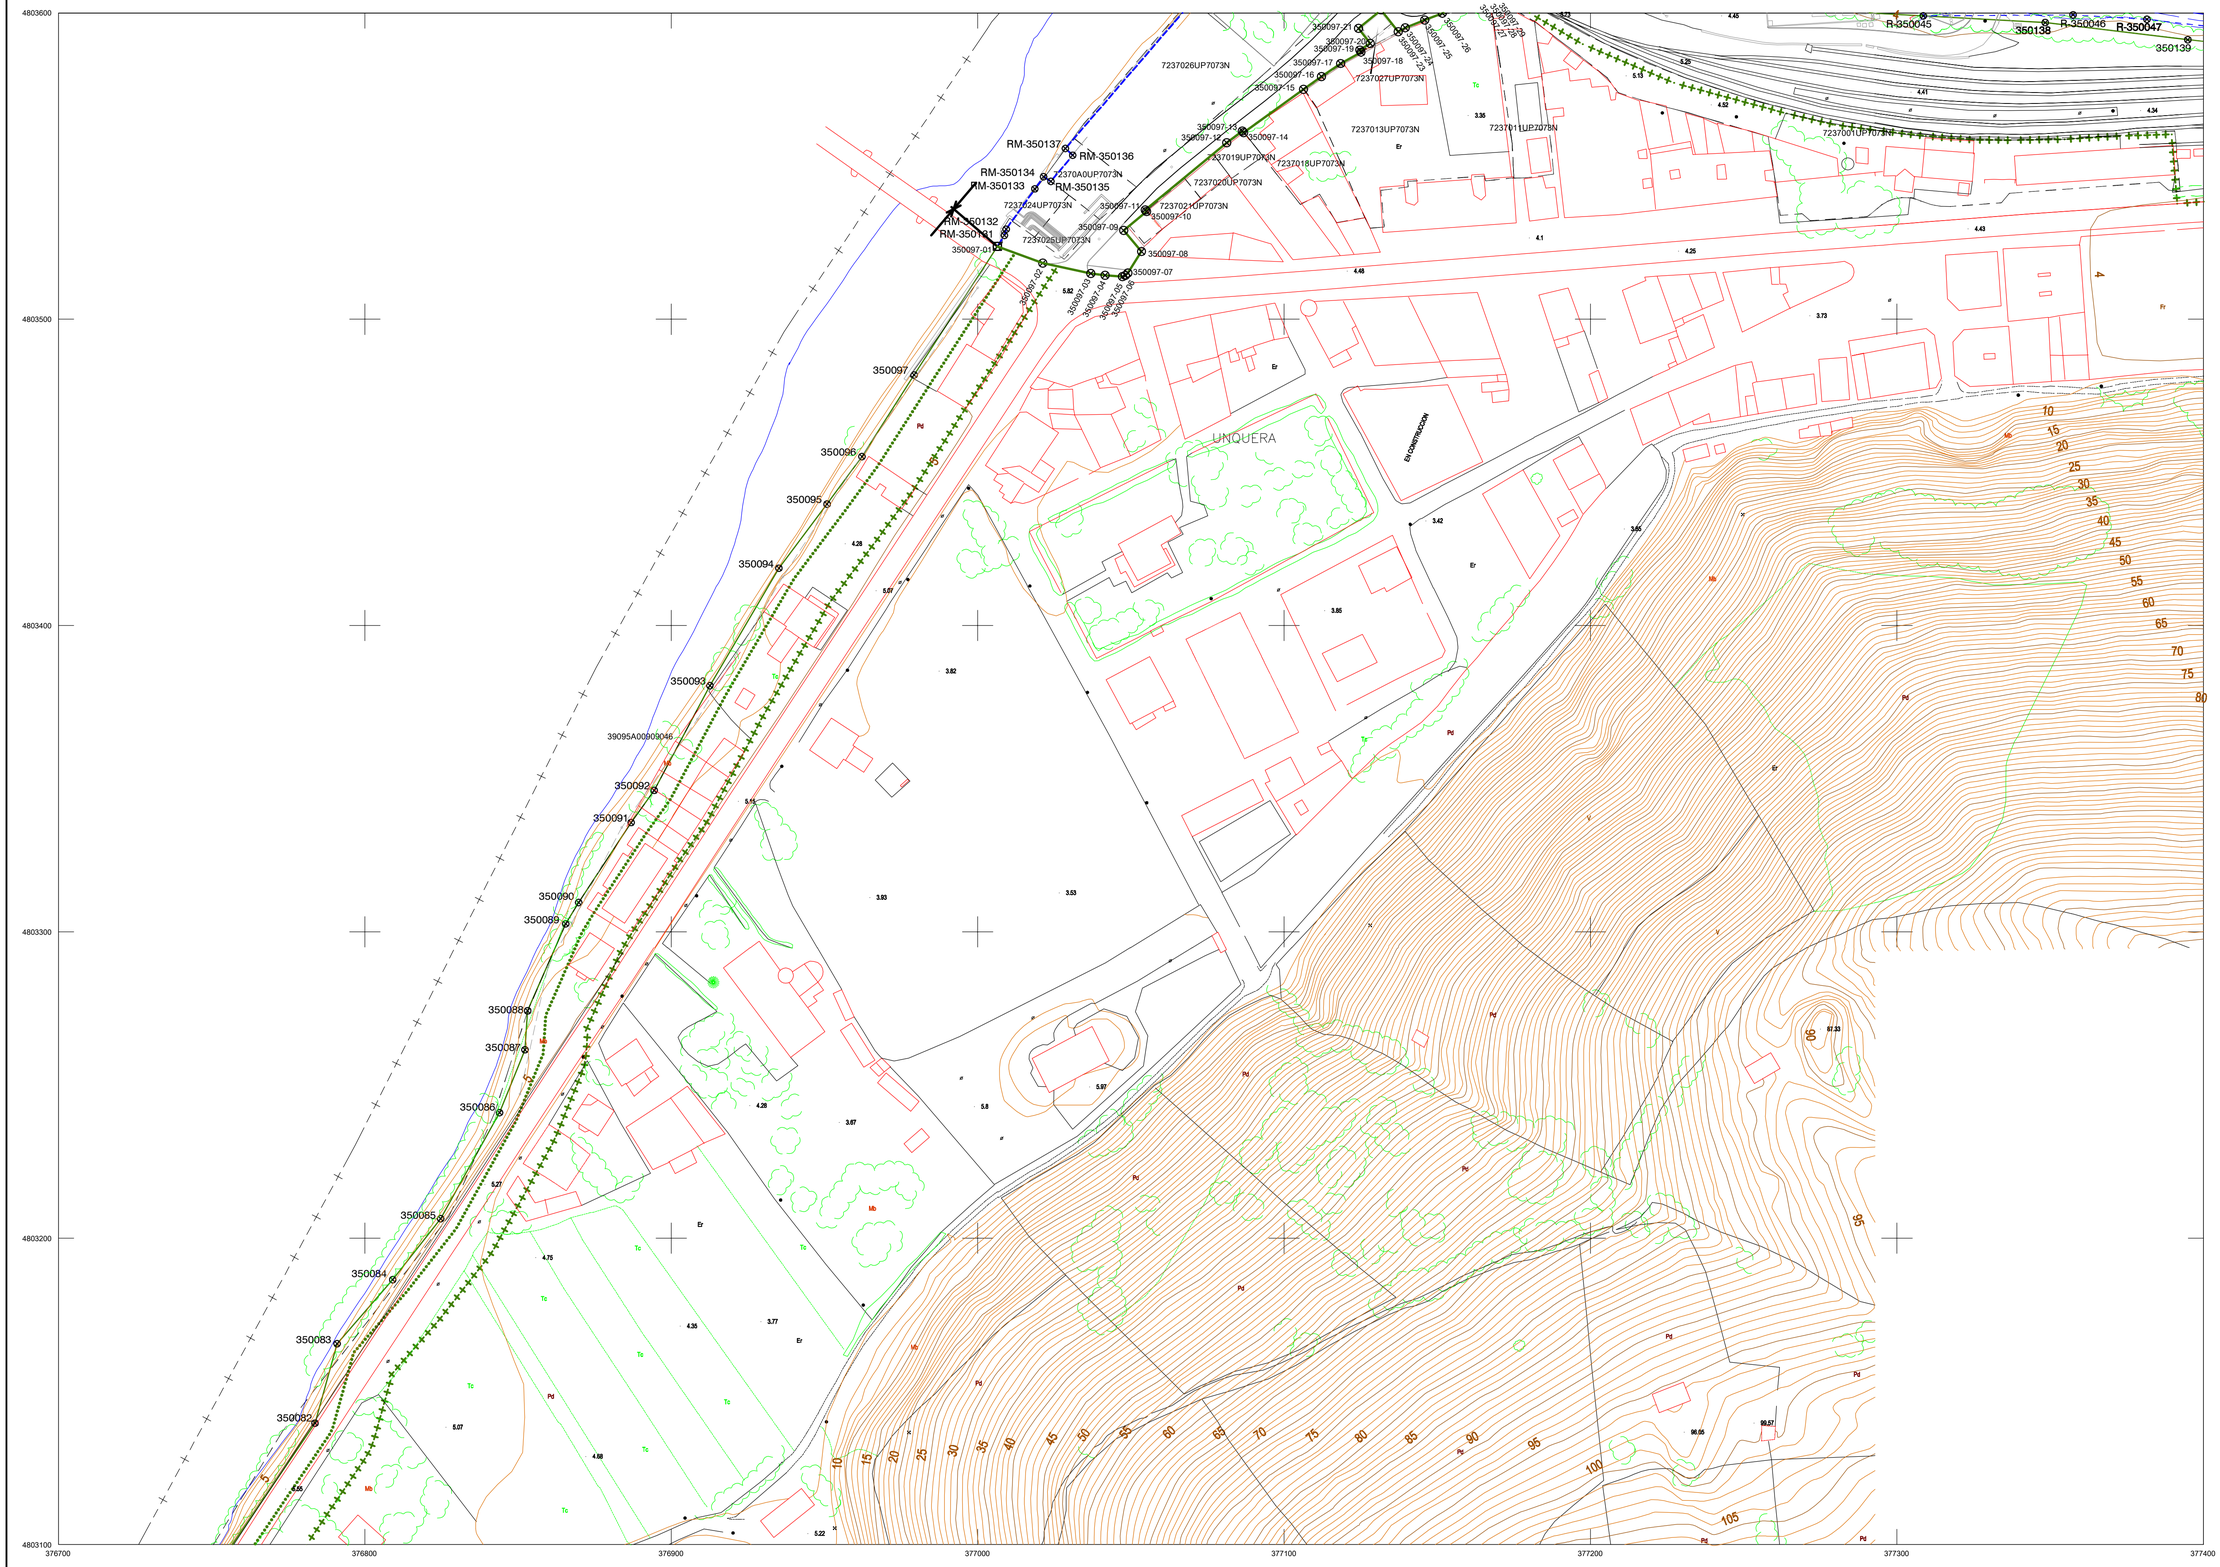

SIGNOS CONVENCIONALES PARTICULARES

DS-35/11-2

- DESLINDE
- PROTECCIÓN
- TRÁNSITO
- RIBERA DEL MAR

DS-35/11 (Aprobado OM 15/04/2005)

- DESLINDE
- PROTECCIÓN
- TRÁNSITO
- RIBERA DEL MAR

Parcela catastral

NOTA: 1. En los tramos donde el Deslinde de Dominio Público coincide con la Ribera del Mar, solo se representa el D.P.
2. Las líneas en color marrón (sepia) se representan a título informativo para indicar los Deslindes adyacentes no incluidos en este expediente.

ETRS89 H30N U.T.M.

VÉRTICES POLIGONAL DEL DESLINDE

VÉRTICE	X	Y
350082	376783.71	4803139.62
350083	376790.03	4803165.57
350084	376809.09	4803186.46
350085	376824.72	4803206.39
350086	376843.92	4803240.97
350087	376852.25	4803261.53
350088	376853.13	4803274.24
350089	376865.52	4803302.62
350090	376869.75	4803309.59
350091	376886.91	4803335.70
350092	376894.44	4803346.20
350093	376912.59	4803380.40
350094	376935.09	4803418.72
350095	376950.83	4803439.64
350096	376962.21	4803455.18
350097	376979.24	4803481.81
350097-01	377006.40	4803523.79
350097-02	377021.22	4803518.32
350097-03	377036.91	4803514.95
350097-04	377041.57	4803514.35
350097-05	377047.23	4803513.92
350097-06	377048.17	4803514.30
350097-07	377049.01	4803515.09
350097-08	377053.45	4803522.10
350097-09	377047.63	4803528.98
350097-10	377055.10	4803535.16
350097-11	377054.65	4803535.70
350097-12	377081.25	4803557.62
350097-13	377086.35	4803561.47
350097-14	377086.77	4803560.91
350097-15	377106.30	4803575.04
350097-16	377112.18	4803579.23
350097-17	377118.44	4803583.49
350097-18	377125.08	4803587.21
350097-19	377124.68	4803587.90
350097-20	377128.10	4803590.03
350097-21	377124.27	4803594.94
350097-23	377137.21	4803593.88
350097-24	377139.52	4803595.16
350097-25	377145.88	4803597.66
350097-26	377151.61	4803599.90
350138	377348.35	4803596.87
350139	377394.91	4803591.26

VÉRTICES RIBERA DEL MAR

VÉRTICE	X	Y
RM-350131	377008.73	4803527.38
RM-350132	377009.29	4803529.40
RM-350133	377018.64	4803542.57
RM-350134	377021.48	4803546.53
RM-350135	377023.89	4803545.02
RM-350136	377031.01	4803553.52
RM-350137	377028.61	4803555.76
R-350045	377308.58	4803599.03
R-350046	377357.46	4803599.35
R-350047	377381.57	4803597.91

GRÁFICO DISTRIBUCIÓN DE HOJAS

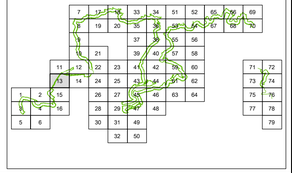

			7	12	16	33	34	51	52	65	66	69							
			8	19	20	35	36	53	54	67	68	70							
			17			37	38	55	56										
			18	21		39	40	57	58										
		11	12	22	23	41	42	59	60				71	72					
		13	14	24	25	43	44	61	62				73	74					
1	2	15		26	27	45	46	63	64				75	76					
3	4	16		28	29	47	48						77	78					
5	6			30	31	49								79					
				32	50														

			7	12	16	33	34	51	52	65	66	69							
			8	19	20	35	36	53	54	67	68	70							
			17			37	38	55	56										
			18	21		39	40	57	58										
		11	12	22	23	41	42	59	60				71	72					
		13	14	24	25	43	44	61	62				73	74					
1	2	15		26	27	45	46	63	64				75	76					
3	4	16		28	29	47	48						77	78					
5	6			30	31	49								79					
				32	50														

MINISTERIO PARA LA TRANSICIÓN ECOLÓGICA Y EL RETO DEMOGRÁFICO

SECRETARÍA DE ESTADO DE MEDIO AMBIENTE

DIRECCIÓN GENERAL DE LA COSTA Y EL MAR

Demarcación de Costas en Cantabria

EXAMINADO Y CONFORME
EL INGENIERO JEFE DEL SERVICIO DEL D.P.M.T.

OLIVA ATIENZA JAVIER - 13794382V

Firmado digitalmente por OLIVA ATIENZA JAVIER - 13794382V
Fecha: 2023.07.14 09:02:04 +02'00'

JAVIER OLIVA ATIENZA

Vº Bº
EL JEFE DE LA DEMARCACIÓN
OSORIO MANSO JOSE ANTONIO - DNI 13740185P
2023.07.14 10:29:31 +02'00'

JOSÉ ANTONIO OSORIO MANSO

ESCALA: 1 : 1.000

ORIGINAL EN A1

ESCALA GRÁFICA: 0 10 20 30 40 50 60 70 80 90 100 m.

EXPEDIENTE: DS-35/11-2

REFERENCIA: DES01/02/39/0001 DES04/04

TÍTULO: RECTIFICACIÓN DE DESLINDE EN EL T.M. DE VAL DE SAN VICENTE PARA INCORPORAR TERRENOS CEDIDOS PARA LA EJECUCIÓN DEL PASEO MARÍTIMO DE UNQUERA.

HOJA Nº : 13 (1/1.000)