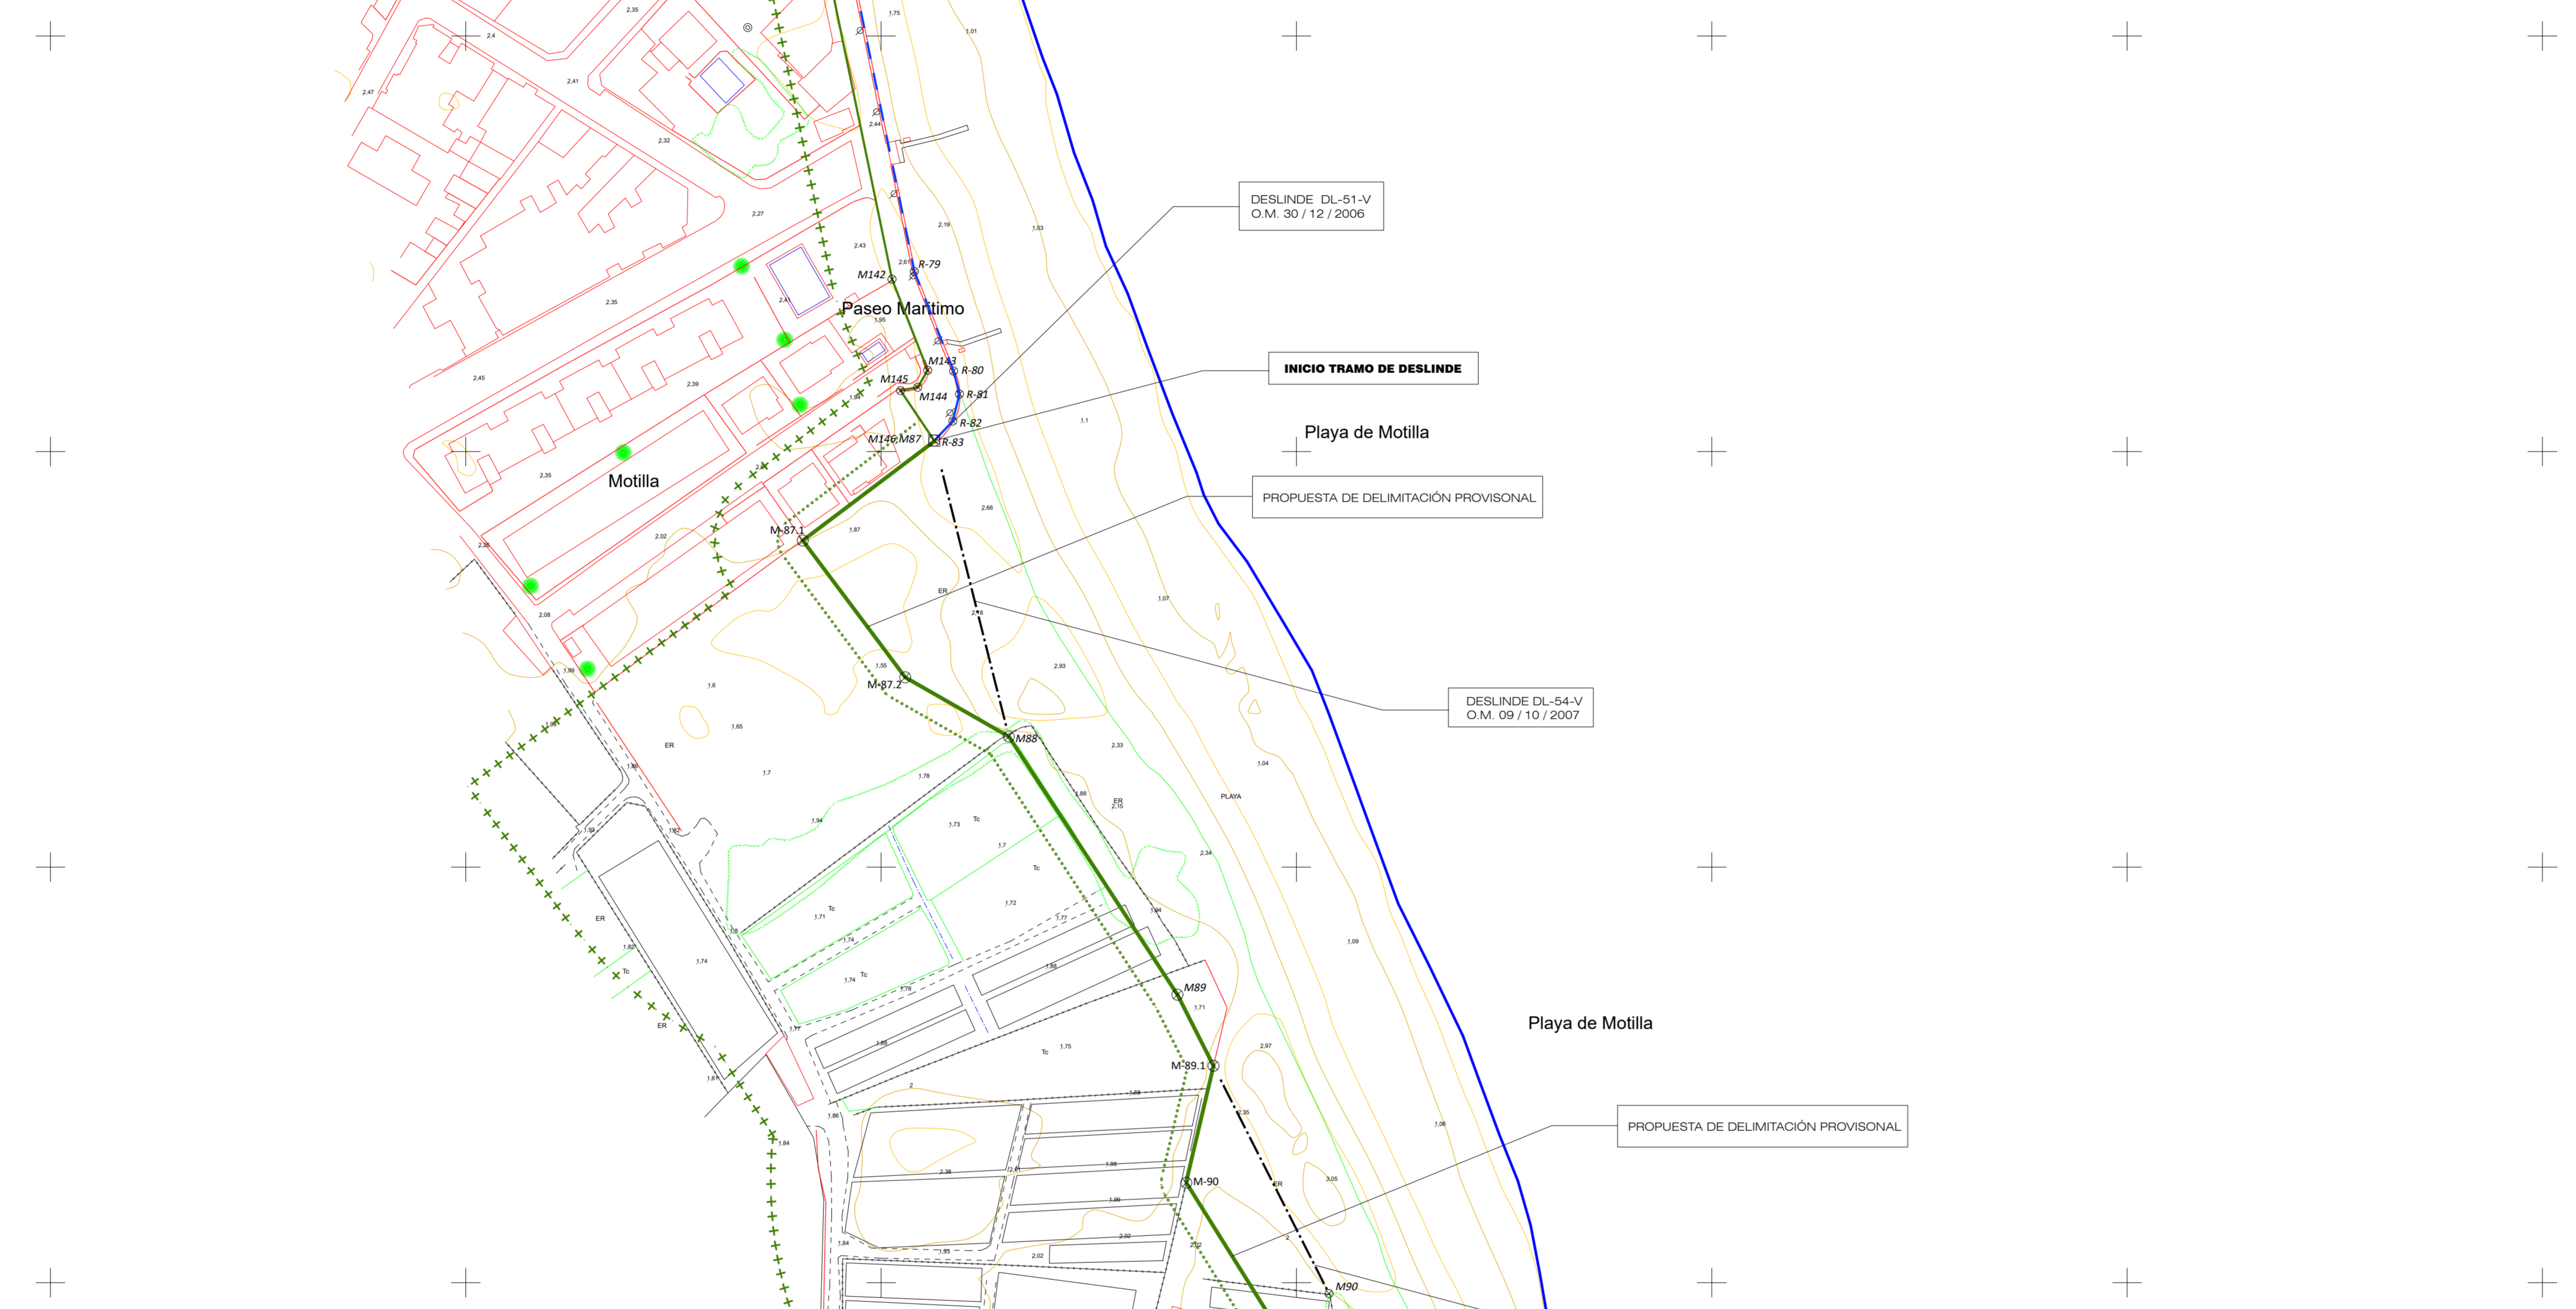



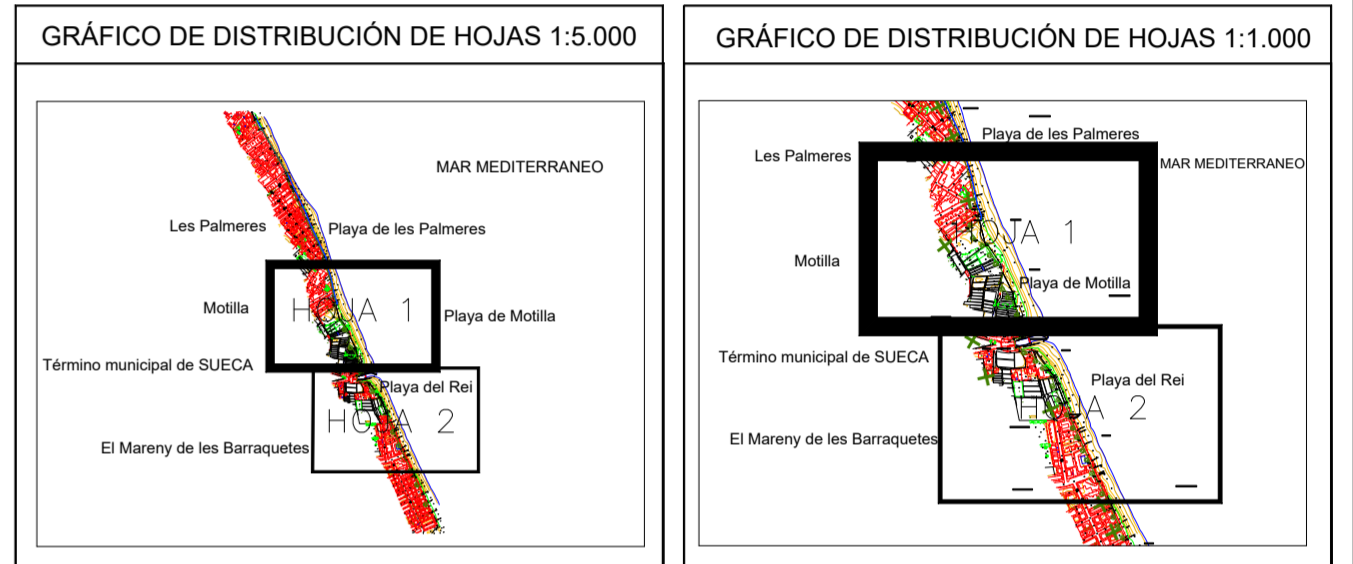
736200 736300 736400 736500 736600 736700 736800





736200 736300 736400 736500 736600 736700 736800

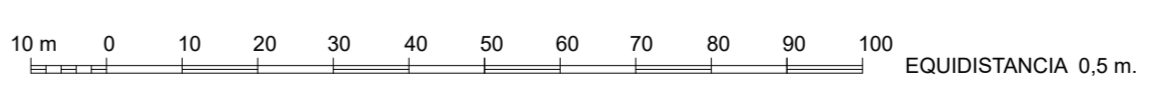

**MINISTERIO PARA LA TRANSICIÓN ECOLÓGICA Y EL RETO DEMOGRÁFICO**  
**DIRECCIÓN GENERAL DE LA COSTA Y EL MAR**  
**Demarcación de Costas en Valencia**  
**DESLINDE DEL DOMINIO PÚBLICO MARÍTIMO-TERRESTRE EN UN TRAMO DE COSTA COMPRENDIDO ENTRE EL EXTREMO SUR DEL PASEO MARÍTIMO DE LA PLAYA DE MOTILLA Y EL EXTREMO NORTE DEL PASEO MARÍTIMO DE LA PLAYA DEL REI (VÉRTICES M-87 A M-99 DEL DESLINDE O.M. 09/10/2007).**  
**TÉRMINO MUNICIPAL DE: SUECA**  
**PROPUESTA DE DELIMITACIÓN PROVISIONAL**

PLANO Nº	HOJA Nº	PLANO:	REFERENCIA SERVICIO:	EXPEDIENTE DUNA:
1	1 de 2	POLIGONAL DE DESLINDE	DL-54-V	DES01/99/46/100-DES07/01



El Jefe de Servicio de Proyectos y Obras:   
 Fecha: Agosto de 2.023  
 El Jefe de Demarcación de Costas:   
 Firma: Eugenio Jiménez Ferrer      Firma: Javier Estevan Sanchis

VERTICES POLIGONAL DEL DESLINDE			VERTICES POLIGONAL DE LA RIBERA DEL MAR		
Num	X	Y	Num	X	Y
M87	736413.61	4348302.66			
M-87.1	736381.95	4348278.62			
M-87.2	736406.62	4348245.69			
M88	736431.56	4348231.44			
M89	736472.16	4348169.32			
M-89.1	736480.85	4348152.21			
M-90	736474.24	4348124.15			
M91	736516.89	4348056.12			
M92	736529.61	4348026.45			

<b>INFORMACIÓN CARTOGRÁFICA</b> SISTEMA GEODÉSICO DE REFERENCIA: ETRS89 SISTEMA DE PROYECCIÓN CARTOGRÁFICA: U.T.M. - HUSO 30 ORIGEN DE ALTITUDES: NIVEL MEDIO DEL MAR EN ALCANTANTE COORDENADAS U.T.M. ETRS89 EN MARCO DE HOJA VUELO FOTOGRAMÉTRICO REALIZADO EN 2.009 AEROTRIANGULACIÓN REALIZADA EN 2.009 APOYO DE CAMPO REALIZADO EN 2.009 RESTITUCIÓN Y EDICIÓN REALIZADO EN 2.016	<b>SIGNOS CONVENCIONALES PARTICULARES</b> LINEA DE COTA 0 POLIGONAL DEL DESLINDE DEL D.P.M.T. LINEA DE RIBERA DEL MAR LÍMITE DE SUELO URBANO LÍMITE SERVIDUMBRE DE TRÁNSITO LÍMITE SERVIDUMBRE DE PROTECCIÓN LINEA DE DESLINDES ANTERIORES LÍMITE PARCELAS COLINDANTES LÍMITE DE SUELO URBANO LÍMITE DE TÉRMINO MUNICIPAL LÍMITE DE PROVINCIA VERTICES DE DESLINDE VERTICES DE RIBERA DE MAR VERTICES DE OTROS DESLINDES VERTICES DE DESLINDE INICIO/FINAL TRAMO TERRENOS INNECESARIOS NOTA: SI COINCIDE LA POLIGONAL DEL DESLINDE DE DPMT CON LA LINEA DE R.M. SOLO SE GRAFICA LA PRIMERA	<b>OTROS SIGNOS</b> Escarpado Muro/Alameda-Vata Seto Edificación en ruinas Tendido eléctrico / Tendido telefónico Deslindes colindantes Límite servidumbre de tránsito colindante Límite servidumbre de protección colindante Punto N.A.P. / Punto Nivelación Vertice REGENTE / RO/ ERGNSS Vertice Topográfico Punto de Apoyo	ESCALA 1 / 1.000  EQUIDISTANCIA 0,5 m. <b>CONSULTOR</b>
--	---	---	---