

MINISTERIO
PARA LA TRANSICIÓN ECOLÓGICA
Y EL RETO DEMOGRÁFICO

DIRECCIÓN GENERAL DE LA COSTA Y EL MAR


Demarcación de Costas en Valencia

DESLINDE DEL DOMINIO PÚBLICO MARÍTIMO-TERRESTRE
EN UN TRAMO DE COSTA COMPRENDIDO ENTRE EL EXTREMO
SUR DEL PASEO MARÍTIMO DE LA PLAYA DE MOTILLA Y EL
EXTREMO NORTE DEL PASEO MARÍTIMO DE LA PLAYA DEL REI
(VÉRTICES M-87 A M-99 DEL DESLINDE O.M. 09/10/2007).

TÉRMINO MUNICIPAL DE: SUECA

PROPUESTA DE DELIMITACIÓN PROVISIONAL

PLANO Nº	HOJA Nº	PLANO:	REFERENCIA SERVICIO:	EXPEDIENTE DUNA:
1	2 de 2	POLIGONAL DE DESLINDE	DL-54-V	DES01/99/460/100-DES07/01

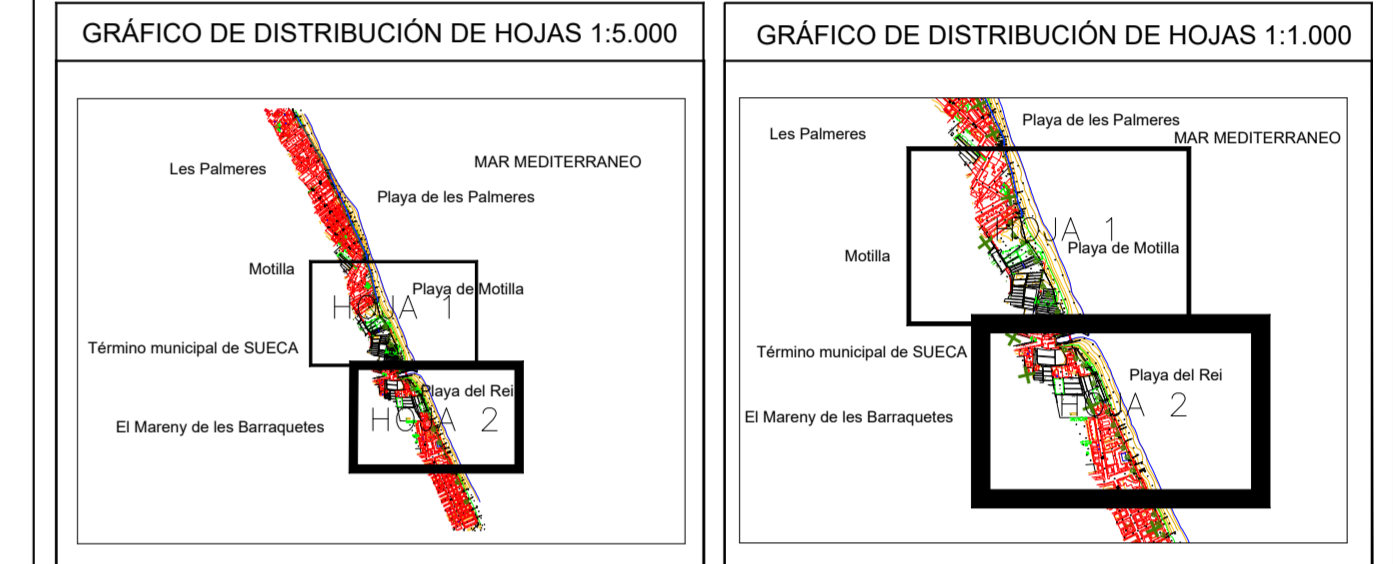


El Jefe de Servicio de Proyectos y Obras:
Firma: Eugenio Jiménez Ferrer

Fecha: Agosto de 2.023

El Jefe de Demarcación de Costas:
Firma: Javier Estevan Sanchis

VERTICES POLIGONAL DEL DESLINDE			VERTICES POLIGONAL DE LA RIBERA DEL MAR		
Num	X	Y	Num	X	Y
M93	736534.77	4347969.37			
M94	736512.56	4347962.85			
M95	736517.87	4347939.03			
M96	736554.22	4347926.23			
M-96.1	736610.58	4347873.74			
M-97	736618.89	4347857.23			
M-98	736631.05	4347820.37			
M-98.1	736650.14	4347779.16			
M-98.2	736657.68	4347780.24			
M99	736673.45	4347738.44			

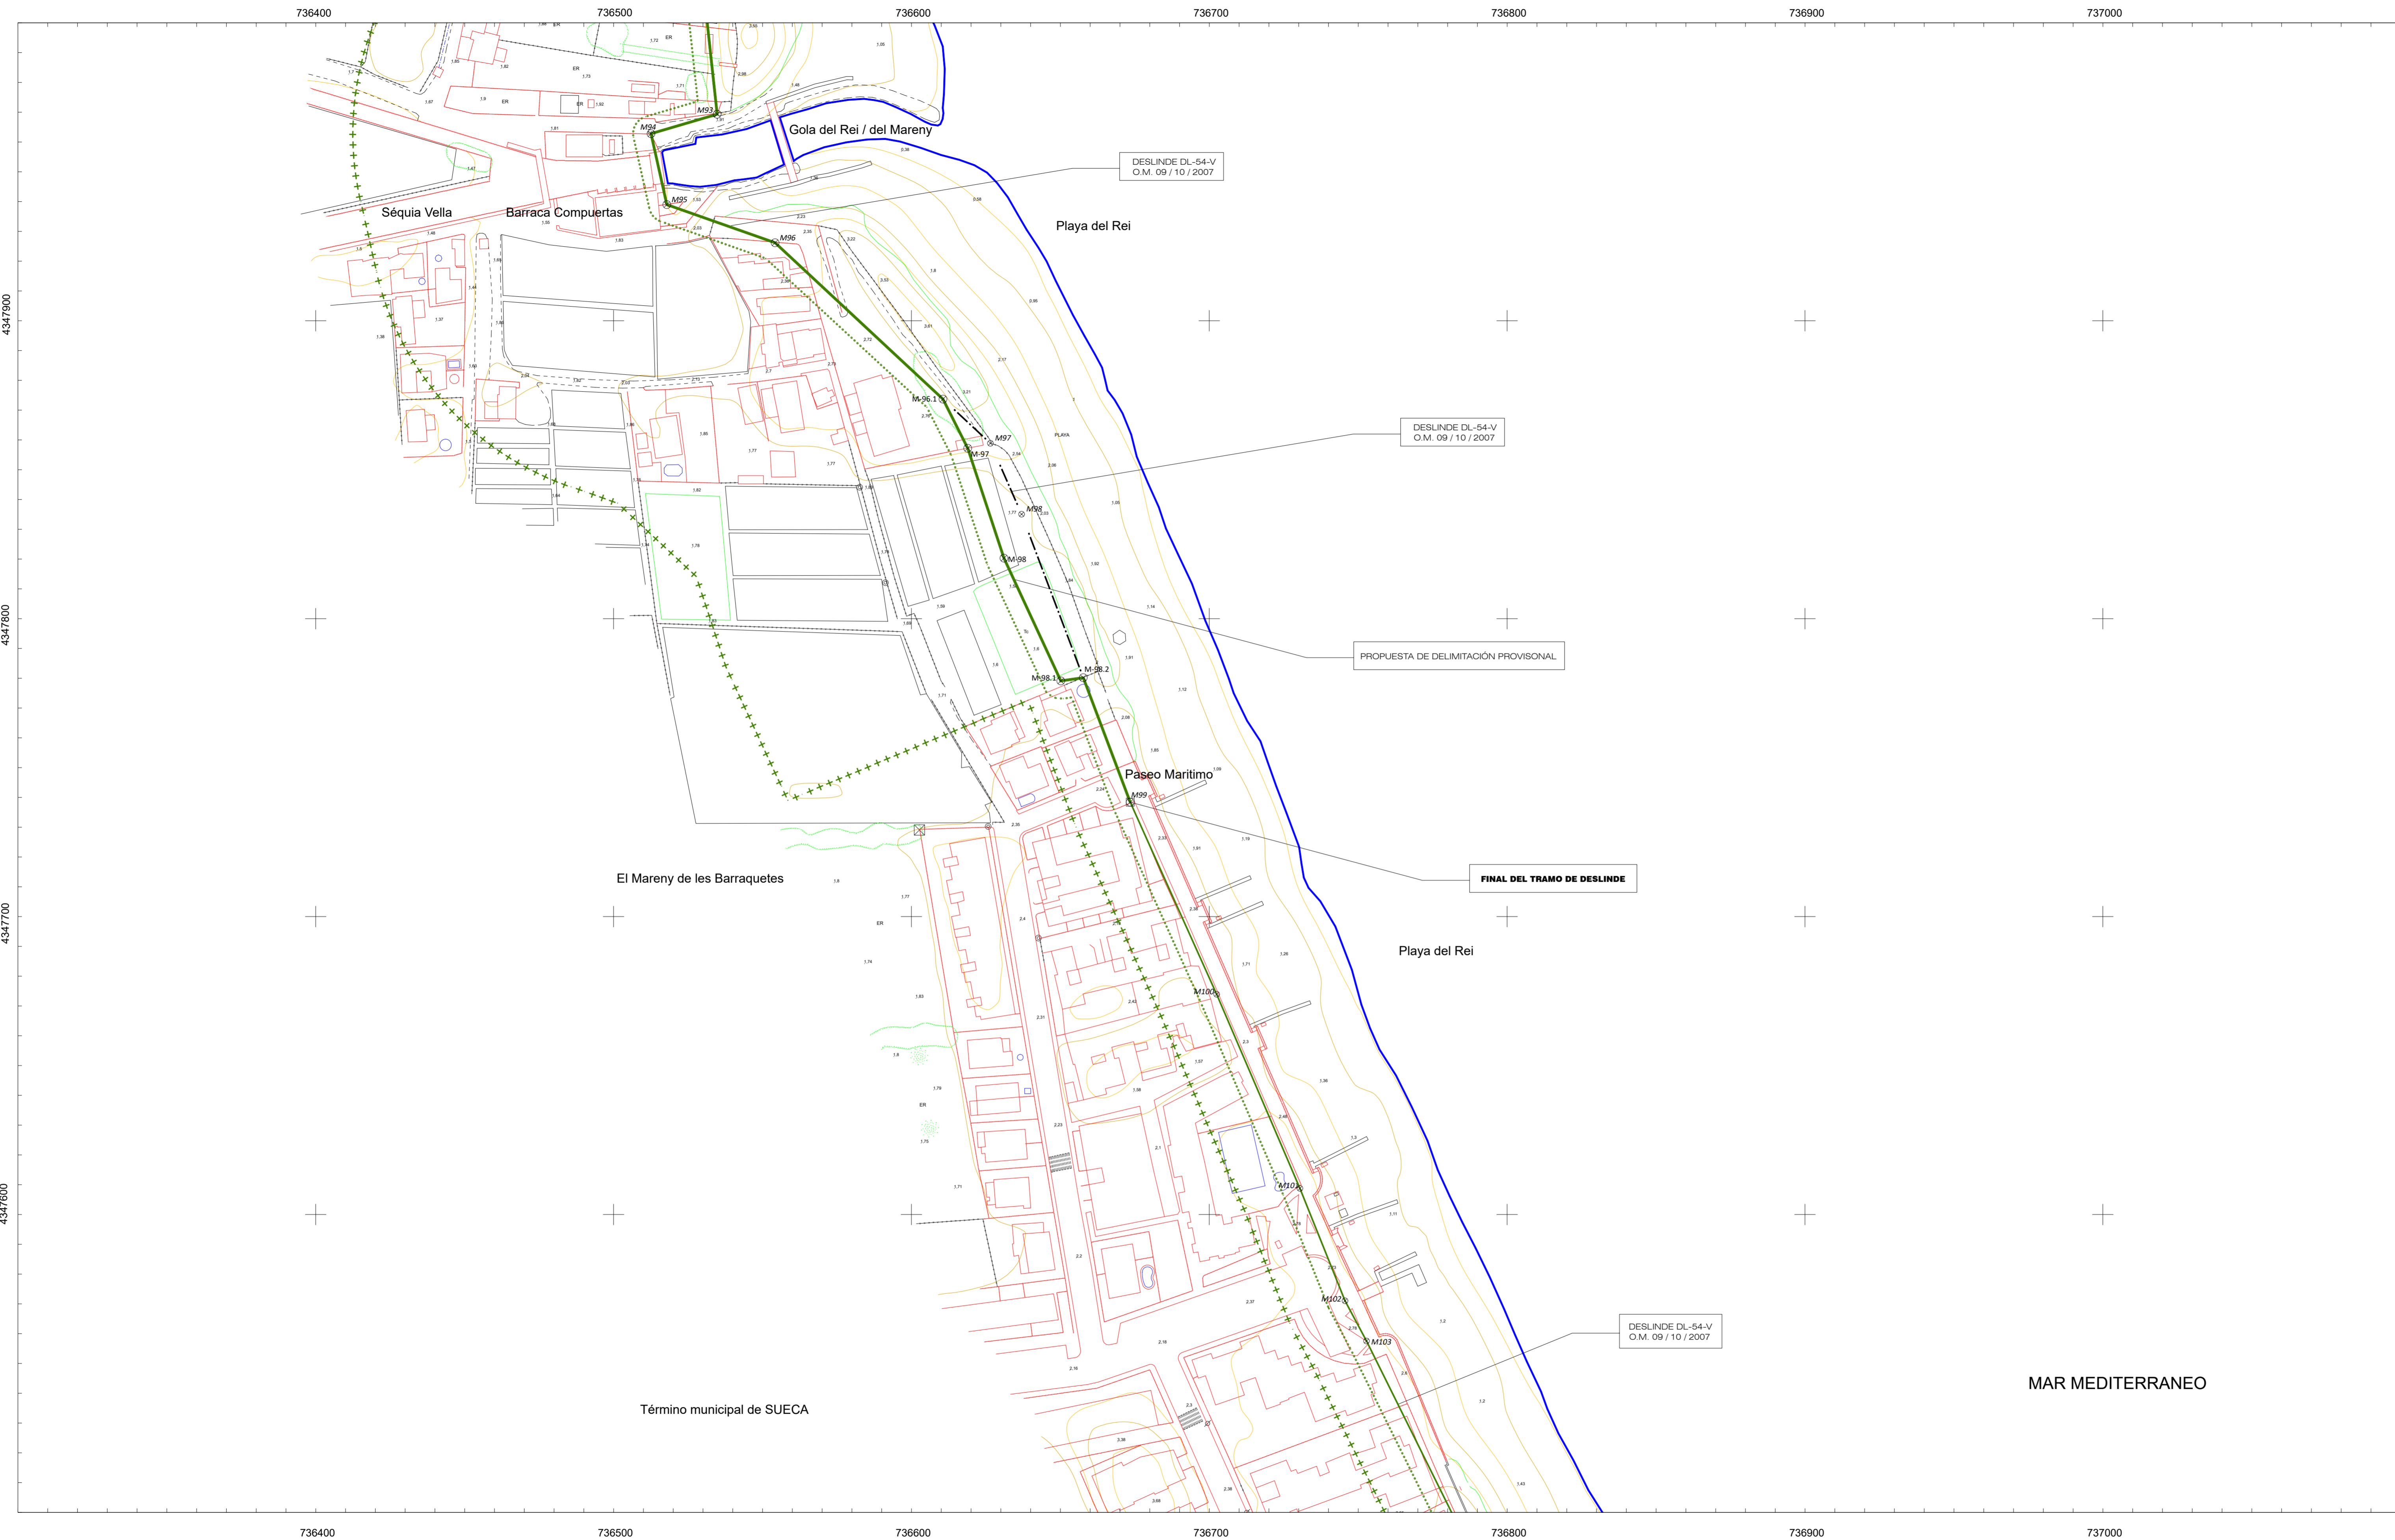

<p>INFORMACIÓN CARTOGRÁFICA</p> <p>SISTEMA GEODÉSICO DE REFERENCIA: ETR899</p> <p>SISTEMA DE PROYECCIÓN CARTOGRÁFICA: U.T.M. - HUGO 30</p> <p>ORIGEN DE ALTITUDES: NIVEL MEDIO DEL MAR EN ALICANTE</p> <p>COORDENADAS U.T.M. ETR899 EN MARCO DE HOJA</p> <p>VUELO FOTOGRAMÉTRICO REALIZADO EN 2.009</p> <p>AEROTRIANGULACIÓN REALIZADA EN 2.009</p> <p>APOYO DE CAMPO REALIZADO EN 2.009</p> <p>RESTITUCIÓN Y EDICIÓN REALIZADO EN 2.016</p>		<p>SIGNOS CONVENCIONALES PARTICULARES</p> <p>LINEA DE COTA 0</p> <p>POLIGONAL DEL DESLINDE DEL D.P.M.T.</p> <p>LINEA DE RIBERA DEL MAR</p> <p>LÍMITE SERVIDUMBRE DE TRANSITO</p> <p>LÍMITE SERVIDUMBRE DE PROTECCIÓN</p> <p>LINEA DE DESLINDES ANTERIORES</p> <p>LÍMITE PARCELAS COLINDANTES</p> <p>LÍMITE DE SUELO URBANO</p> <p>LÍMITE DE TÉRMINO MUNICIPAL</p> <p>LÍMITE DE PROVINCIA</p> <p>VERTICES DE DESLINDE</p> <p>VERTICES DE RIBERA DE MAR</p> <p>VERTICES DE OTROS DESLINDES</p> <p>VERTICES DE DESLINDE INICIAL/FINAL TRAMO</p> <p>TERRENOS INNEXESARIOS</p> <p>NOTA: SI COINCIDE LA POLIGONAL DEL DESLINDE DE DPMT CON LA LINEA DE R.M. SÓLO SE GRAFICA LA PRIMERA</p>		<p>OTROS SIGNOS</p> <p>Escarpado</p> <p>Muro/Almadraba-Vaia</p> <p>Seto</p> <p>Edificación en ruinas</p> <p>Tendido eléctrico / Tendido telefónico</p> <p>Deslindes colindantes</p> <p>Límite servidumbre de tránsito colindante</p> <p>Límite servidumbre de protección colindante</p> <p>Punto NAP / Punto Nivelación</p> <p>Vertice REGENTE / ROW/ EROGNS</p> <p>Vertice Topográfico</p> <p>Punto de Apoyo</p>		<p>ESCALA 1 / 1.000</p> <p>EQUIDISTANCIA 0,5 m.</p> <p>CONSULTOR</p>
---	--	---	--	--	--	--