



SITUACIÓN

LEMOIZ

ÍNDICE

- 1 - SITUACIÓN E ÍNDICE
- 2 - SUPERFICIE TOTAL A OCUPAR
- 3 - CAMINO DE ACCESO AL DIQUE-MURO



01	PRIMERA EDICIÓN	NOV. 23	NUM		
REV.	CLASE DE MODIFICACION	FECHA	NOMBRE	COMP.	OBRA

BERRIKUSPENAK / REVISIONES

AHOLKULARIA / CONSULTOR	INGENIARI EGILEA INGENIERO DE OBRAS
	 NESTOR URRUTXUA MIGUEL Ingeniero Caminos Col. Nº 12.323

AHOLKULARIA ERREFERENTZIA REFERENCIA CONSULTOR	CP9486
---	--------



ESKALA ORIGINALA:
ESCALA ORIGINAL
(DIN-A1)

1:5000

ESKALA GRAFIKOA
ESCALA GRAFICA

PROIEKTUAREN IZENBURUA
TITULO DEL PROYECTO


PROYECTO DE REFUERZO DEL DIQUE-MURO
DE LA CENTRAL NUCLEAR DE LEMOIZ

PLANOAREN IZENBURUA
TITULO DEL PLANO

SITUACIÓN E ÍNDICE

PLANO-ZK / N. PLANO
1

ORRIA / HOJA
1 DE 1

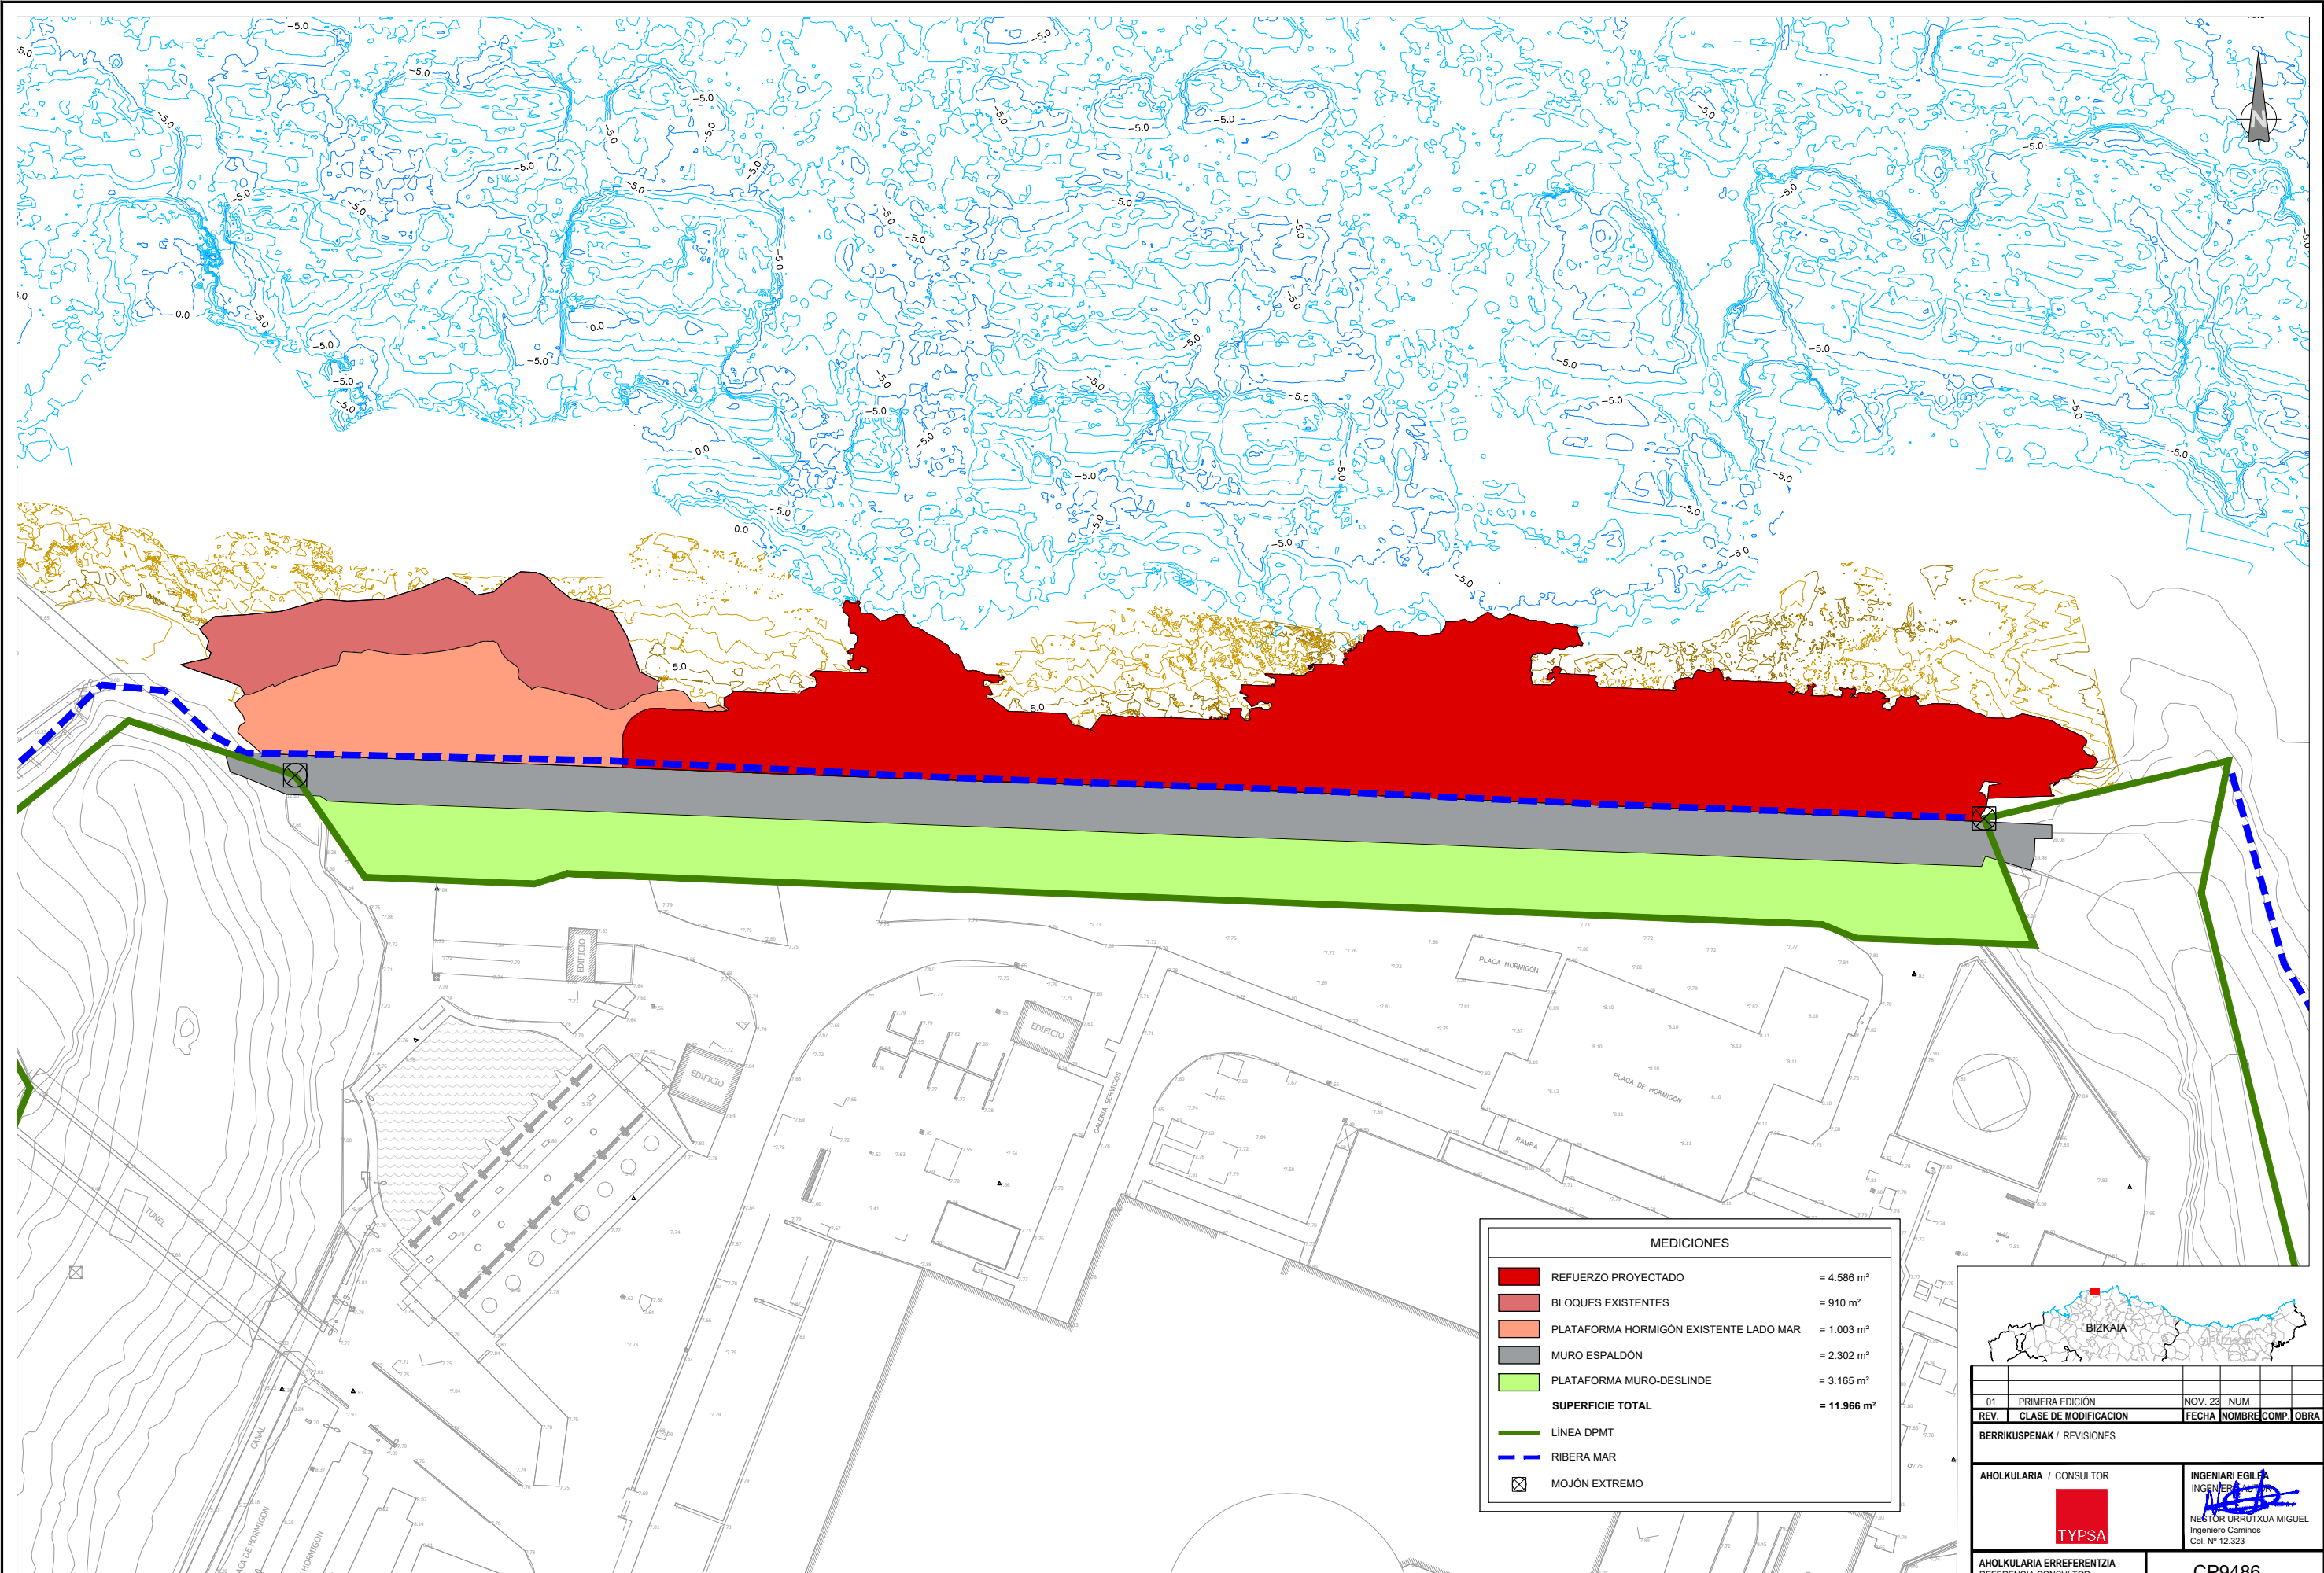

MEDICIONES	
■ REFUERZO PROYECTADO	= 4.586 m ²
■ BLOQUES EXISTENTES	= 910 m ²
■ PLATAFORMA HORMIGÓN EXISTENTE LADO MAR	= 1.003 m ²
■ MURO ESPALDÓN	= 2.302 m ²
■ PLATAFORMA MURO-DESLINDE	= 3.165 m ²
SUPERFICIE TOTAL	= 11.966 m²
— LÍNEA DPMT	
- - - RIBERA MAR	
⊗ MOJÓN EXTREMO	



01 PRIMERA EDICIÓN	NOV. 23	NUM	
REV.	CLASE DE MODIFICACION	FECHA	NOMBRE COMP. OBRA
BERRIKUSPENAK / REVISIONES			
AHOLKULARIA / CONSULTOR		INGENIARI EGILEA	
		NESTOR URRUTXUA MIGUEL Ingeniero Caminos Col. Nº 12.323	
AHOLKULARIA ERREFERENTZIA		CP9486	
REFERENCIA CONSULTOR			

Sprilur



ESKALA ORIGINALA:
ESCALA ORIGINAL (DIN-A1)
1:500

ESKALA GRAFIKOA
ESCALA GRAFICA

PROIEKTUAREN IZENBURUA
TITULO DEL PROYECTO
**PROYECTO DE REFUERZO DEL DIQUE-MURO
DE LA CENTRAL NUCLEAR DE LEMOIZ**

PLANOAREN IZENBURUA
TITULO DEL PLANO
SUPERFICIE TOTAL A OCUPAR

PLANO-ZK / N. PLANO
2
ORRIA / HOJA
1 DE 1

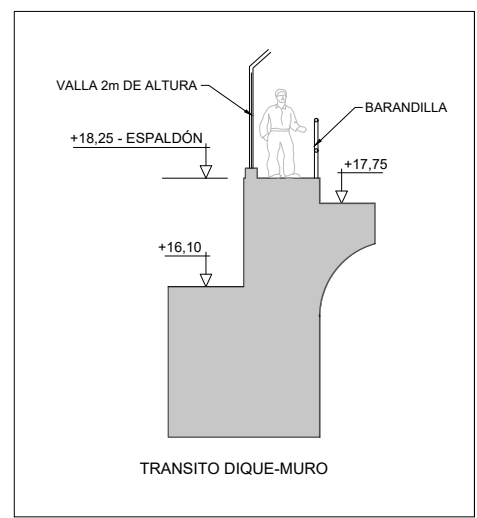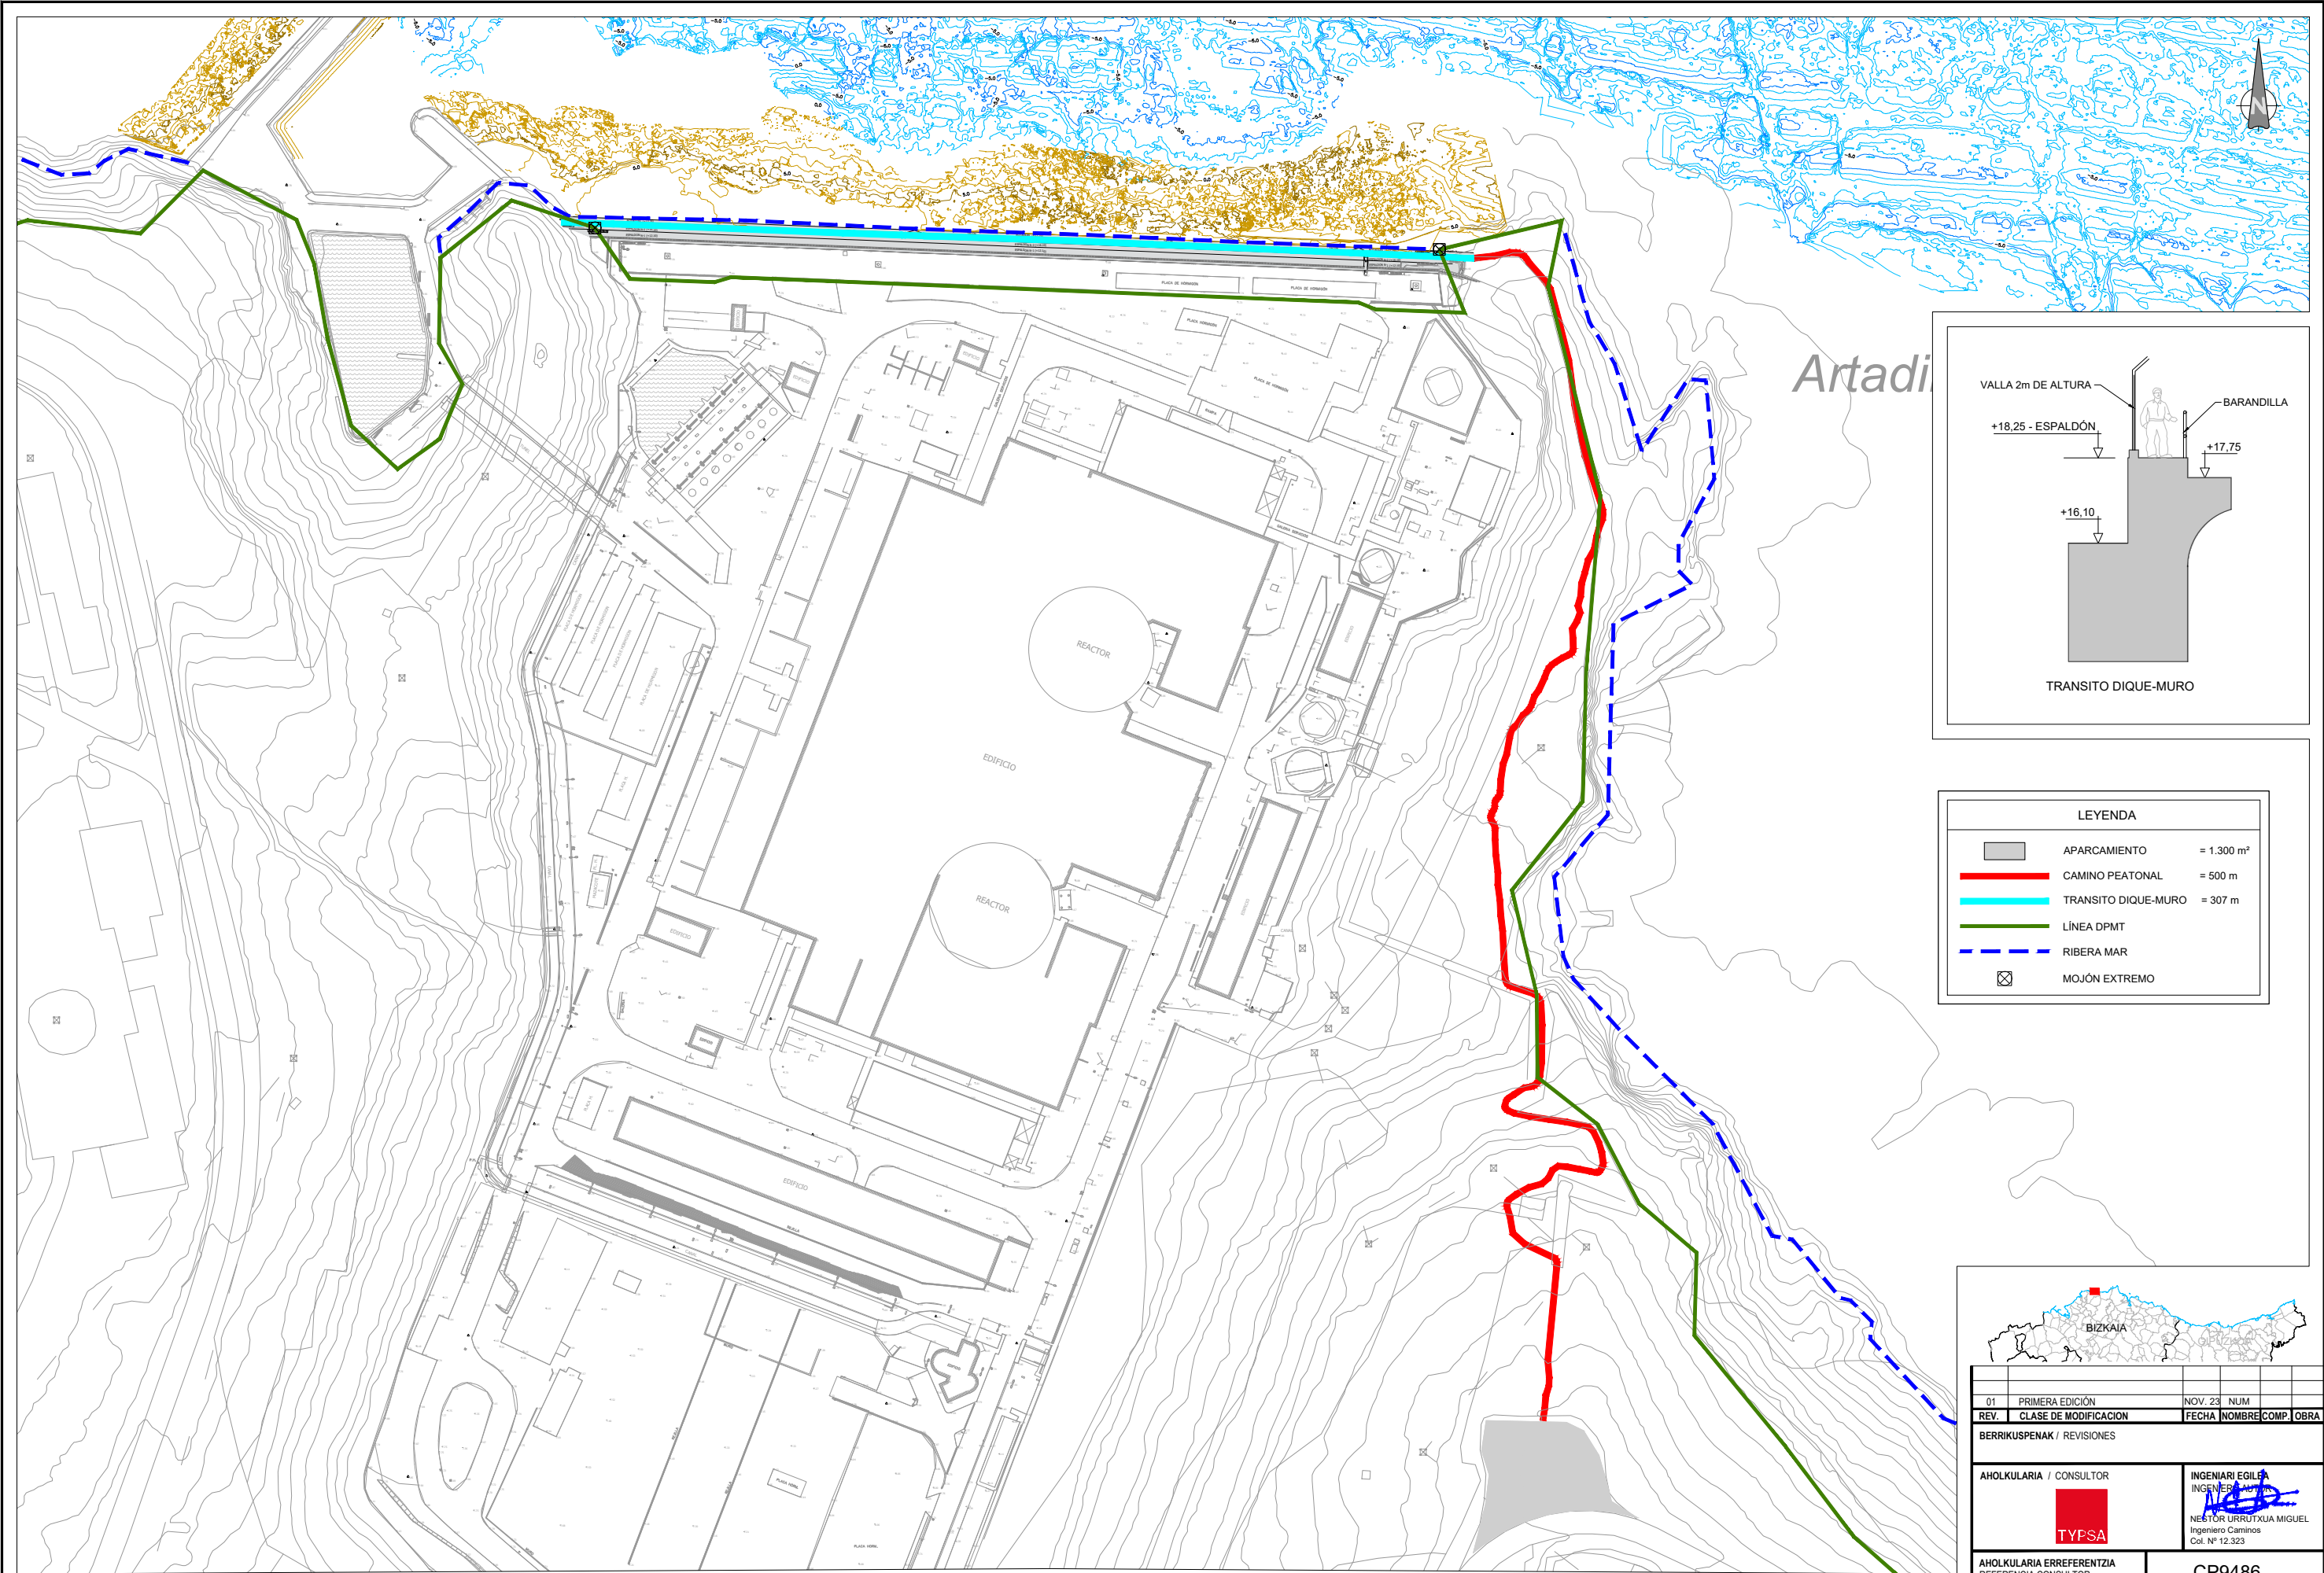

LEYENDA

	APARCAMIENTO	= 1.300 m ²
	CAMINO PEATONAL	= 500 m
	TRANSITO DIQUE-MURO	= 307 m
	LÍNEA DPMT	
	RIBERA MAR	
	MOJÓN EXTREMO	



01	PRIMERA EDICIÓN	NOV. 23	NUM	
REV.	CLASE DE MODIFICACION	FECHA	NOMBRE	COMP. OBRA

BERRIKUSPENAK / REVISIONES

AHOLKULARIA / CONSULTOR	INGENIARI EGILEA
	NESTOR URRUTXUA MIGUEL Ingeniero Caminos Col. Nº 12.323

AHOLKULARIA ERREFERENTZIA	CP9486
REFERENCIA CONSULTOR	

Sprilur

ESKALA ORIGINALA:
ESCALA ORIGINAL
(DIN-A1)
1:1000

ESKALA GRAFIKOA
ESCALA GRAFICA

PROIEKTUAREN IZENBURUA
TITULO DEL PROYECTO
**PROYECTO DE REFUERZO DEL DIQUE-MURO
DE LA CENTRAL NUCLEAR DE LEMOIZ**

PLANOAREN IZENBURUA
TITULO DEL PLANO
CAMINO ACCESO DIQUE-MURO

PLANO-ZK / N. PLANO
3
ORRIA / HOJA
1 DE 1