INFORME DE FIRMA, no sustituye al documento original | C.S.V. : GEN-6452-09b3-8ffd-60ba-0428-f9d1-827a-d992 | Puede verificar la integridad de este documento en la siguiente dirección: https://run.gob.es/hsblF8yLcR

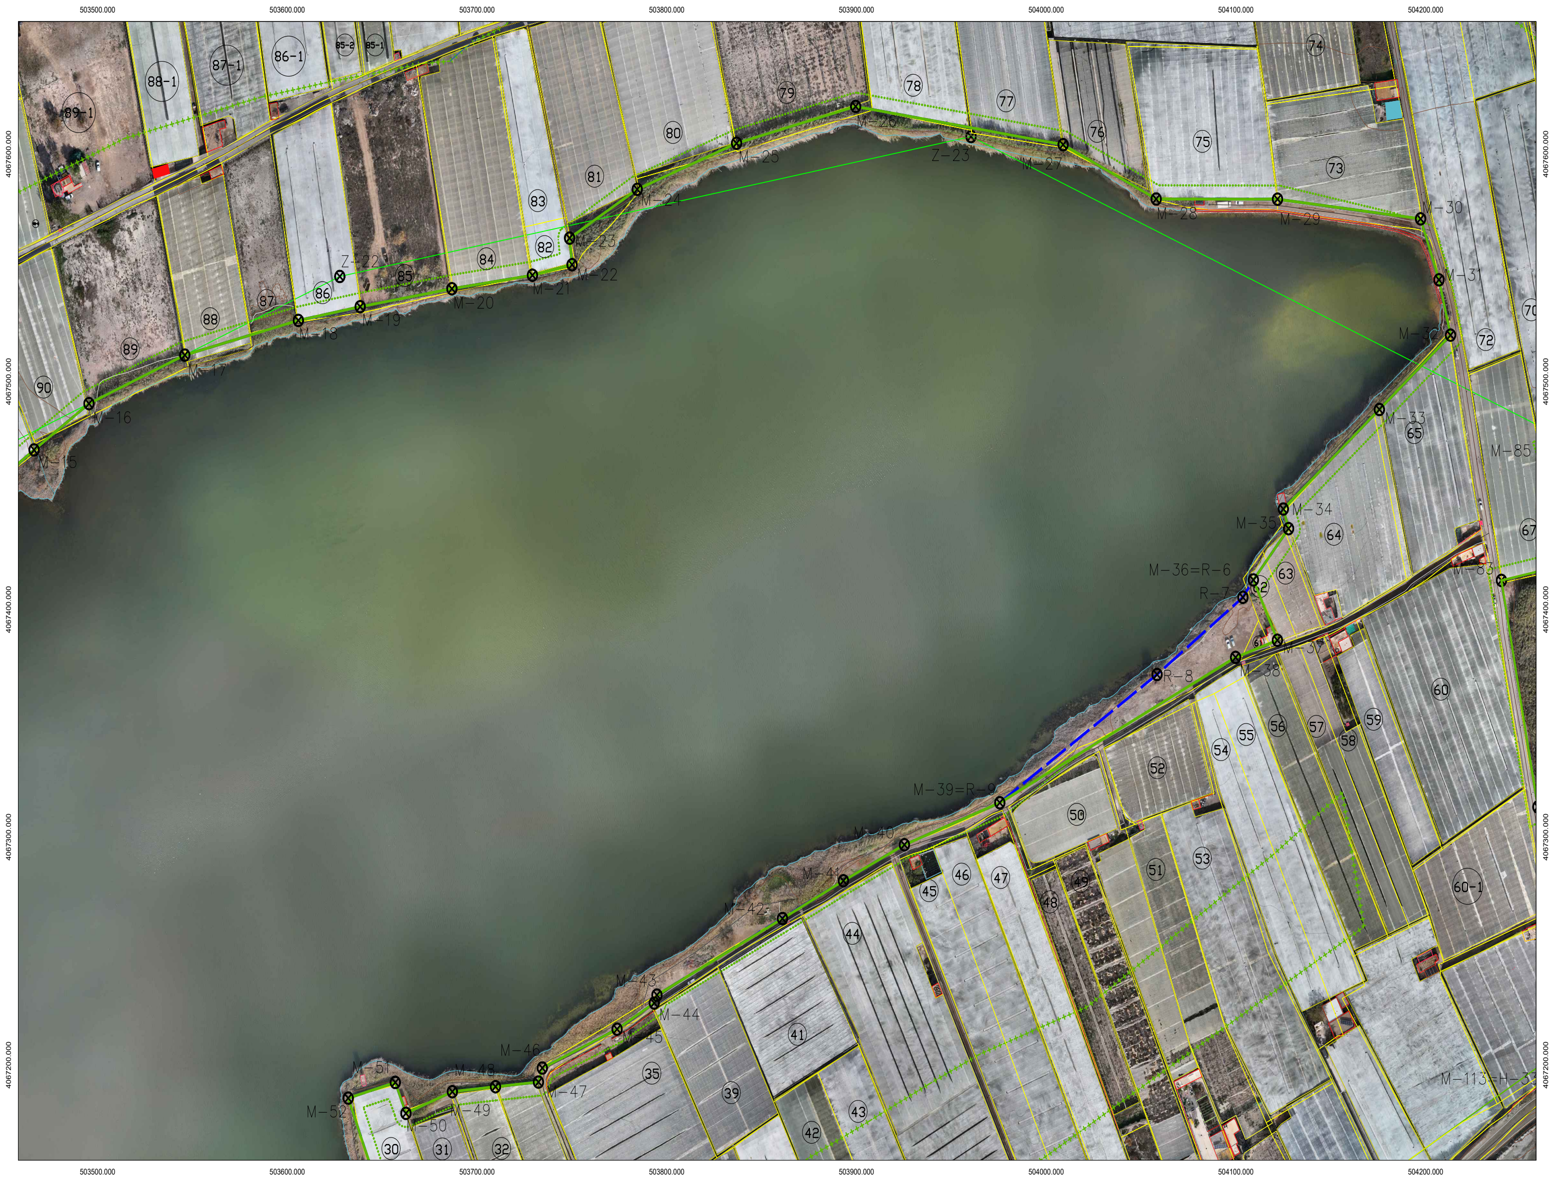

MINISTERIO
PARA LA TRANSICIÓN ECOLÓGICA
Y EL RETO DEMOGRÁFICO
Dirección General de la Costa y el Mar

DEMARCACIÓN DE COSTAS EN ANDALUCÍA-MEDITERRANEO
SERVICIO PROVINCIAL DE COSTAS EN ALMERÍA
DESLINDE DEL DPMT DEL TRAMO DE COSTA QUE COMPRENDE LAS ALBUFERAS DE ADRA, T.M. DE ADRA (ALMERÍA)

DES 01/25/04/0001

TÉRMINO MUNICIPAL: ADRA
PROPUESTA DE DELIMITACIÓN DEL DPMT

SIGNOS CONVENCIONALES

―	LÍNEA DE AGUA
– – – –	LÍMITE INTERIOR RIBERA DEL MAR
―	LÍNEA DE DESLINDE DEL DOMINIO PÚBLICO MARÍTIMO-TERRESTRE
· · · · · · ·	LÍMITE INTERIOR SERVIDUMBRE DE TRÁNSITO
+ + + + +	LÍMITE INTERIOR SERVIDUMBRE DE PROTECCIÓN
―·―○	LÍNEA DE DESLINDE DE LA Z.M.T. ANTIGUA
⊗	VÉRTICES DESLINDE DEL DOMINIO PÚBLICO Y RIBERA DEL MAR
▲	VÉRTICES RED GEODÉSICA
△	VÉRTICES BASES DE REPLANTEO
―	DELIMITACIÓN URBANA
―	PERÍMETRO PARCELAS COLINDANTES

PLANO N º	HOJA N º	REFERENCIA DUNA: DES01/25/04/0001	ESCALA	FECHA
2	3		1/1.000	NOVIEMBRE 2025
		PLANO	DESLINDE DEL DOMINIO PUBLICO MARITIMO TERRESTRE Y ZONAS DE SERVIDUMBRE. ORTOFOTO.	

ESCALA GRÁFICA 0 10 20 30 40 50 60 70 80 90 100m.

EXAMINADO Y CONFORME

EL FUNCIONARIO
DIRECTOR DE LOS TRABAJOS

EL JEFE DEL SERVICIO PROVINCIAL

Fecha:
NOVIEMBRE 2025

Fdo: Jaime Gómez de Gracia

Fdo: Enrique López Ramirez

INFORMACIÓN CARTOGRÁFICA
PROYECCIÓN U.T.M. ELIPSOIDE INTERNACIONAL – HUSO 30.
ALTITUDES REFERIDAS AL NIVEL DEL MAR EN ALICANTE.
VUELO FOTOGRAMÉTRICO REALIZADO EN ENERO 2025 POR TRAGSATEC.
TRIANGULACIÓN PROPIA DE ESTE LEVANTAMIENTO REFERIDA A LA RED GEODÉSICA NACIONAL.
APOYO DE CAMPO REALIZADO EN ENERO DE 2025.
RESTITUCIÓN Y DIBUJO REALIZADOS EN NOVIEMBRE DE 2025.

GRÁFICO DISTRIBUCIÓN DE HOJAS

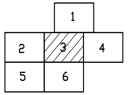

VÉRTICES DE LA POLIGONAL DEL DESLINDE
ETRS89
PUNTOS M

VÉRTICE	X	Y
M-15	504263.50	4067473.14
M-16	504292.42	4067493.45
M-17	504342.92	4067514.78
M-18	504402.79	4067529.99
M-19	504435.37	4067536.01
M-20	504483.72	4067543.91
M-21	504526.16	4067549.83
M-22	504547.06	4067554.46
M-23	504545.75	4067566.13
M-24	504581.40	4067587.56
M-25	504633.76	4067607.77
M-26	504696.52	4067623.95
M-27	504805.88	4067607.16
M-28	504854.92	4067583.30
M-29	504918.87	4067583.23
M-30	504994.26	4067574.59
M-31	505003.97	4067547.82
M-32	505010.06	4067523.53
M-33	504972.55	4067490.89
M-34	504921.95	4067447.20
M-35	504924.70	4067438.57
M-36	504906.16	4067416.06
M-37	504918.81	4067389.57
M-38	504896.77	4067382.05
M-39	504772.50	4067318.23
M-40	504722.21	4067299.78
M-41	504690.08	4067283.97
M-42	504657.95	4067267.39
M-43	504591.78	4067233.78
M-44	504590.37	4067230.30
M-45	504570.79	4067218.80
M-46	504531.37	4067201.76
M-47	504529.33	4067195.59
M-48	504506.69	4067193.56
M-49	504483.95	4067191.38
M-50	504459.48	4067181.87
M-51	504453.88	4067195.42
M-52	504429.07	4067188.54

VÉRTICES DE LA RIEBRA DEL MAR
ETRS89
PUNTOS R

VÉRTICE	X	Y
R-7	504900.62	4067408.44
R-8	504855.37	4067374.54
R-9	504772.50	4067318.23

CSV : GEN-6452-09b3-8ffd-60ba-0428-f9d1-827a-d992
DIRECCIÓN DE VALIDACIÓN : https://run.gob.es/hsblF8yLcR
FIRMANTE(1) : JAIME GOMEZ DE GRACIA | FECHA : 26/11/2025 12:17 | NOTAS : F
FIRMANTE(2) : ENRIQUE LOPEZ RAMIREZ | FECHA : 26/11/2025 13:53 | NOTAS : CF