

MINISTERIO  
PARA LA TRANSICIÓN ECOLÓGICA  
Y EL RETO DEMOGRÁFICO

DIRECCIÓN GENERAL DE LA COSTA Y EL MAR

Demarcación de Costas en Illes Balears

DESLINDE DE LOS BIENES DE DOMINIO PÚBLICO MARÍTIMO-TERRESTRE DE  
LA ISLA DE MALLORCA EN EL TÉRMINO MUNICIPAL DE CAPDEPERA  
(ILLES BALEARIS)

TRAMO:  
RECTIFICACIÓN DEL LÍMITE INTERIOR DE LA SP DEL DESLINDE APROBADO  
POR O.M. DE 3 DE JULIO DE 2007 EN SA MESQUIDA  
DEL TÉRMINO MUNICIPAL DE CAPDEPERA, EN LA ISLA DE MALLORCA  
(ILLES BALEARIS)

TÉRMINO MUNICIPAL DE CAPDEPERA


PLANO Nº	HOJA Nº	PLANO:	REFERENCIA SERVICIO:	EXPEDIENTE DUNA:
2	05/72	2	DES01/97/07/0051-DE50401	DES01/97/07/0051-DE50401

GRÁFICO DE DISTRIBUCIÓN DE HOJAS 1:5.000

535906-4400794

537506-4398294

GRÁFICO DE DISTRIBUCIÓN DE HOJAS 1:1.000

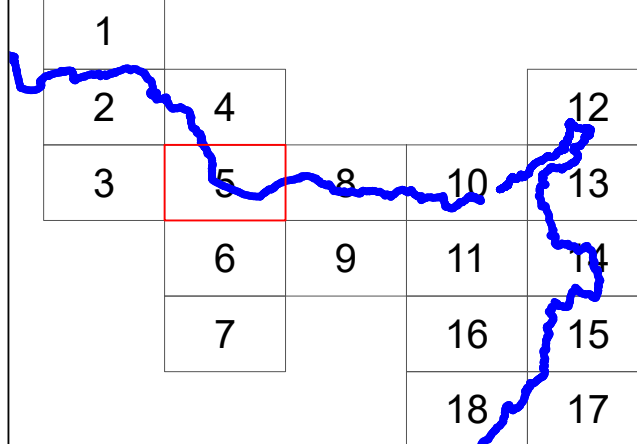


Jefe de Sección Técnica

Vº Bº Jefe de la Demarcación  
de Costas en Illes Balears

Firma: Alfonso Minguez Viñas

Firma: Jorge Miguel Ortega Rodríguez

VERTICES POLIGONAL DEL DESLINDE			VERTICES POLIGONAL DE LA RIBERA DEL MAR		
Num	X	Y	Num	X	Y
M-34	536944.092	4399760.498			
M-35	536954.471	4399746.749			
M-36	536965.371	4399725.539			
M-37	536971.511	4399712.949			
M-38	536987.210	4399711.479			
M-39	537007.180	4399677.390			
M-40	537001.559	4399667.270			
M-41	537007.159	4399648.911			
M-42	537007.159	4399641.791			
M-43	537007.149	4399633.871			
M-44	537007.118	4399598.702			
M-45	537011.707	4399550.323			
M-46	537008.107	4399519.204			
M-47	537006.687	4399494.295			
M-48	536966.396	4399416.807			
M-49	536921.015	4399327.029			
M-85	537346.270	4399327.027			
M-86	537326.811	4399374.526			
M-87	537338.651	4399412.365			
M-88	537358.011	4399440.105			
M-89	537374.762	4399457.434			
M-90	537386.602	4399470.844			
M-91	537433.351	4399489.663			
M-92	537480.601	4399509.512			
M-93	537498.861	4399512.892			
M-94	537504.131	4399502.192			

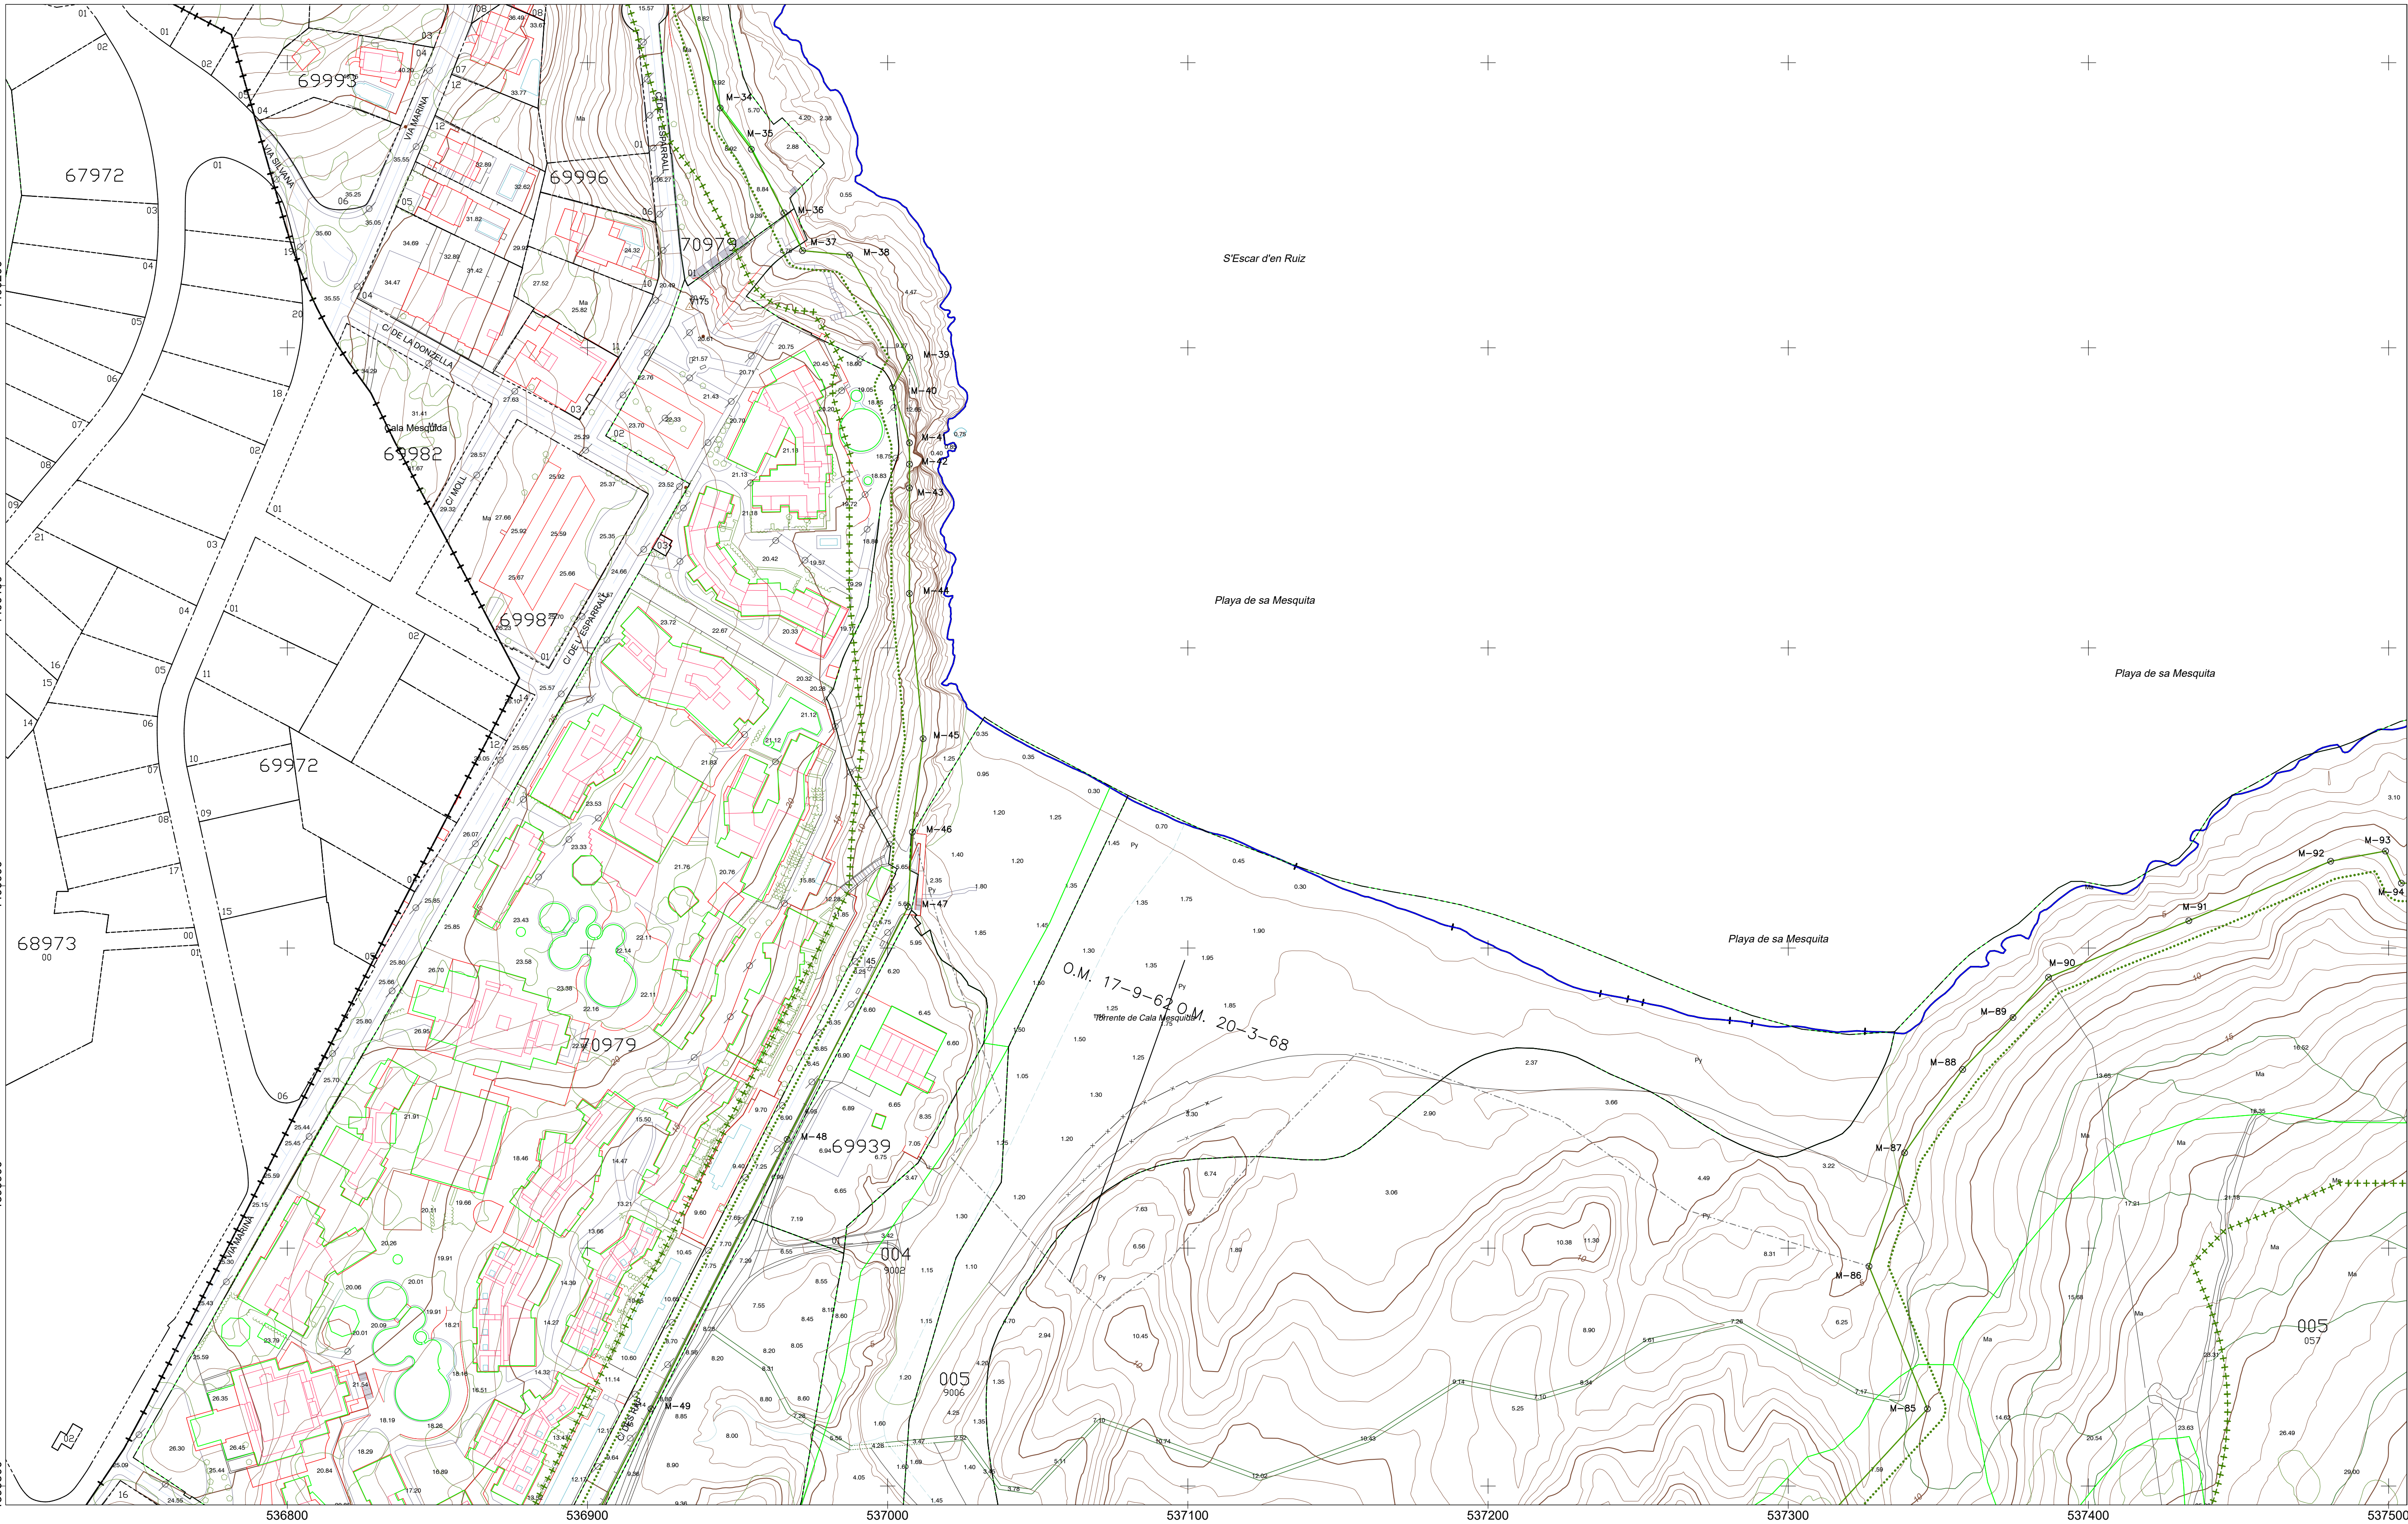

INFORMACIÓN CARTOGRÁFICA

SISTEMA GEODÉSICO DE REFERENCIA: ETRS89  
SISTEMA DE PROYECCIÓN CARTOGRÁFICA: U.T.M. EPSG:3057  
ORIGEN DE ALTITUDES: NIVEL MEDIO DEL MAR EN MALLORCA

VUELO FOTOGRAFIMÉTRICO REALIZADO EN SEPTIEMBRE 2017  
COORDENADAS U.T.M. ETRS89 EN MARCO DE HOJA  
RESTITUCIÓN Y EDICIÓN REALIZADO EN 2018

SIGNOS CONVENCIONALES PARTICULARES

— LINEA DE COTA 0	— LÍMITE DE DESLINDES ANTERIORES	M-3 VERTICES DE DESLINDE
— POLIGONAL DEL DESLINDE DEL D.P.M.T	— LÍMITE DE PARCELAS COLINDANTES	M-3 VERTICES DE RIBERA DE MAR
— LINEA DE RIBERA DEL MAR	— LÍMITE DE SUELO URBANO	M-3 VERTICES DE OTROS DESLINDES
— LÍMITE SERVIDUMBRE DE TRÁNSITO	— LÍMITE DE TÉRMINO MUNICIPAL	M-3 VERTICE DE DESLINDE INDICIONAL TRAMO
— LÍMITE SERVIDUMBRE DE PROTECCIÓN	— LÍMITE DE PROVINCIA	— TERRENOS INNEXESARIOS

NOTA: SI COINCIDE LA POLIGONAL DEL DESLINDE DE DPMT CON LA LINEA DE R.M. SÓLO SE GRABÍA LA PRIMERA.

OTROS SIGNOS

Escarpado	Punto NAPI / Punto Nivelación
Muro Alambra-Valla	Vertice REGENTE / ROVI ERGANS
Soto	Vertice Topográfico
Edificación en ruinas	Punto de Apoyo
Tendido eléctrico / Tendido telefónico	

ESCALA 1 / 1.000



CONSULTOR

