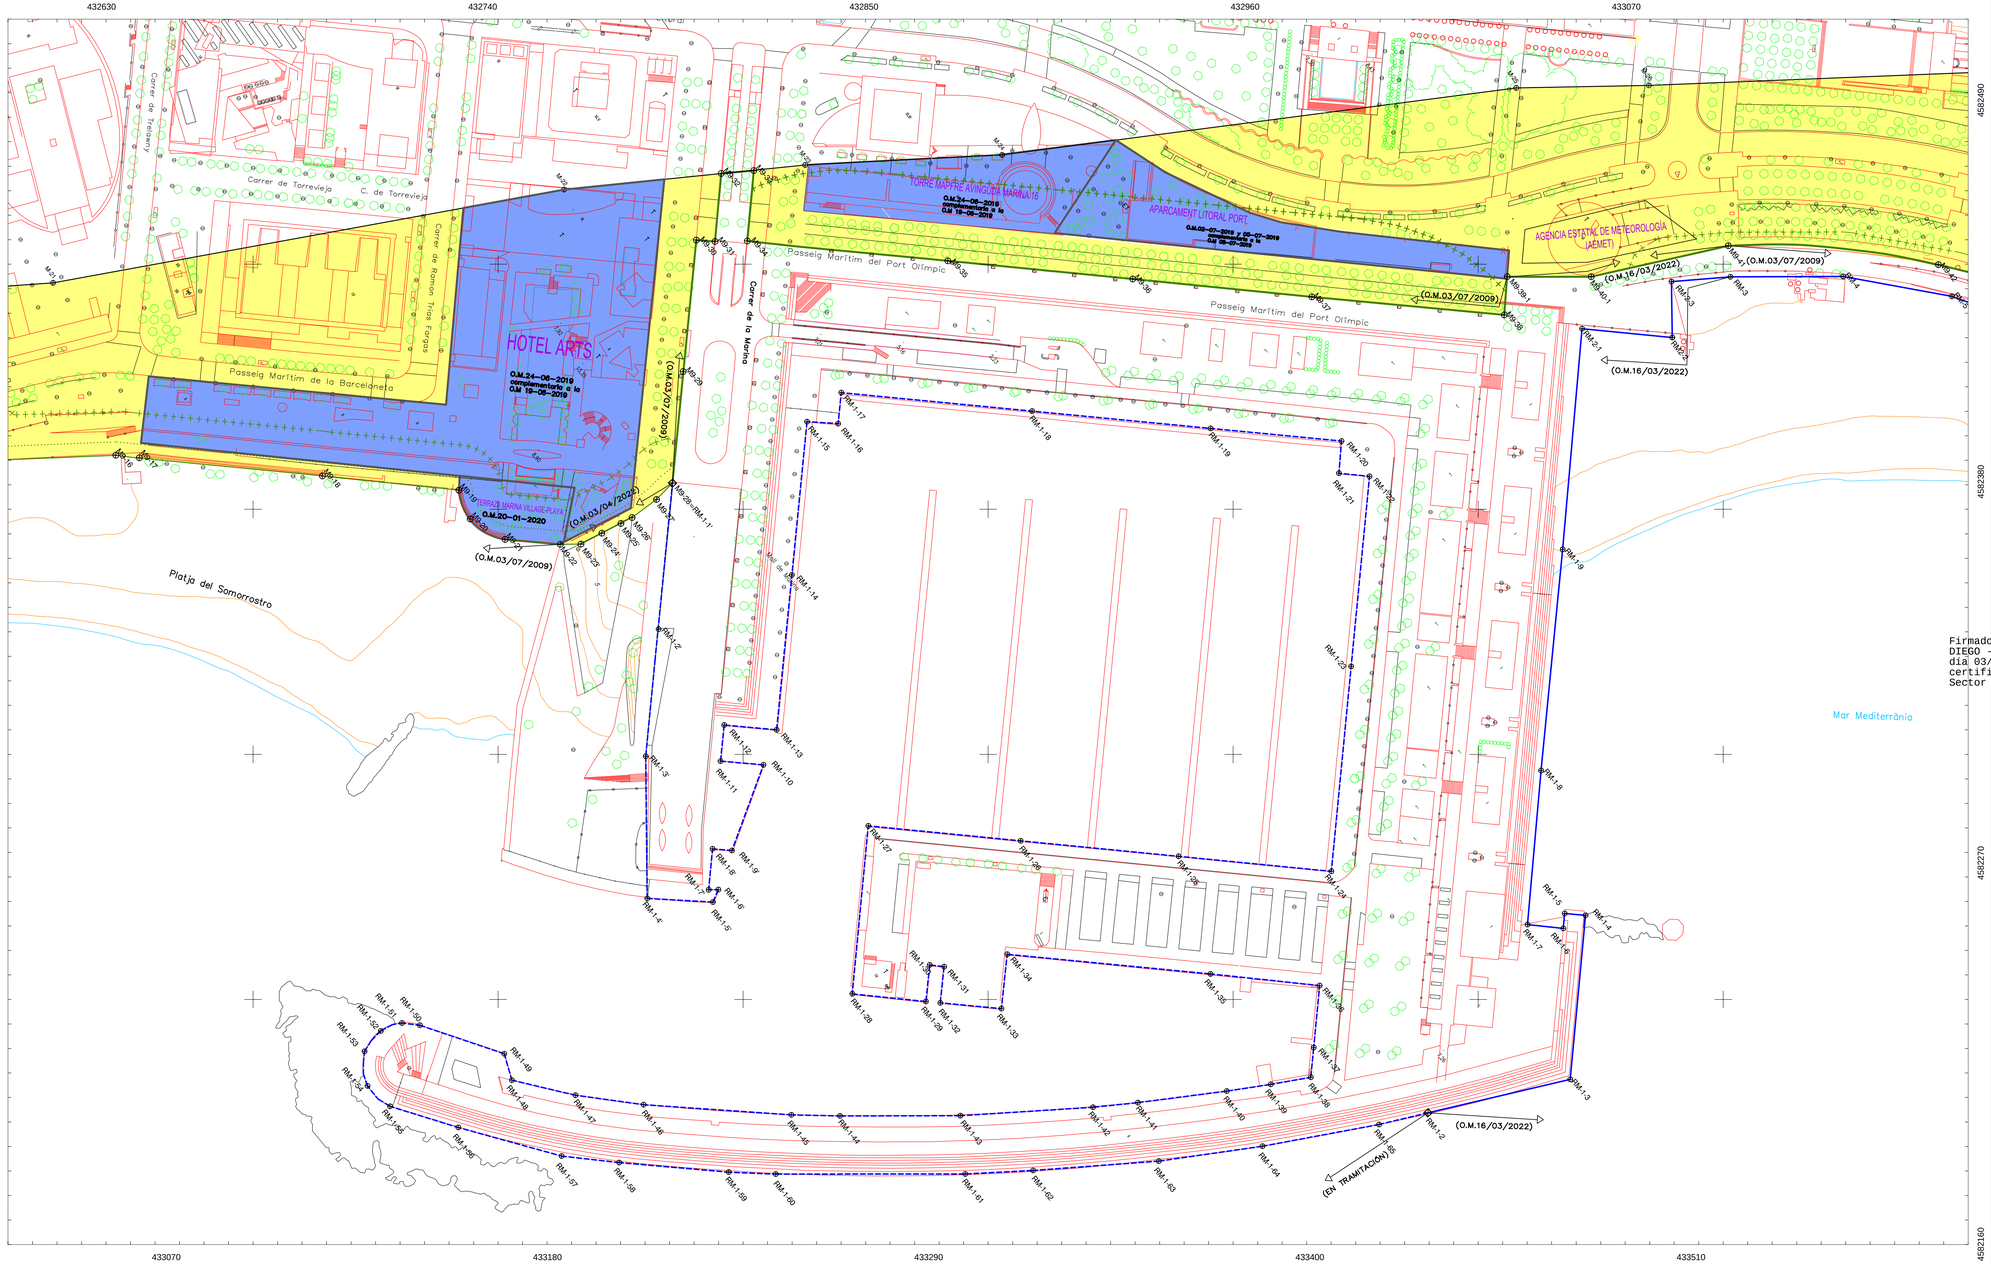

INFORMACIÓN CARTOGRÁFICA

SISTEMA GEODÉSICO DE REFERENCIA: ETRS89

SISTEMA DE PROYECCIÓN CARTOGRÁFICA: U.T.M. - HUSO 31

ORIGEN DE ALTITUDES: NIVEL MEDIO DEL MAR EN ALICANTE

COORDENADAS U.T.M. ETRS89 EN MARCO DE HOJA

VUELO FOTOGRAMETRICO REALIZADO EN:

RESTITUCIÓN Y EDICIÓN REALIZADO EN:

BASE CARTOGRÁFICA DEL INSTITUTO CARTOGRÁFICO Y GEOLÓGICO DE CATALUÑA

SIGNOS CONVENCIONALES PARTICULARES

- LÍMITE TERRENOS DECLARADOS INNECESARIOS
- LÍMITE SERVIDUMBRE DE PROTECCIÓN
- LÍMITE SERVIDUMBRE DE TRÁNSITO
- LÍNEA DE RIBERA DEL MAR APROBADA
- LÍNEA DE RIBERA DEL MAR PROPUESTA
- LÍNEA DE DESLINDE DEL DPM-T APROBADA POR R.O. 2009/1923
- LÍMITE DE SUELO URBANO
- LÍMITE DE TÉRMINO MUNICIPAL
- LÍMITE DE PROVINCIA
- LÍNEA DE COTA 0
- M9-3/M9-3b-1 VÉRTICES DE DESLINDE
- RM-1-1' VÉRTICES DE RIBERA DE MAR
- M-5 VÉRTICES DE OTROS DESLINDES
- M9-28=RM-1-1 VÉRTICE DE DESLINDE/ RIBERA DEL MAR INICIO/FINAL TRAMO
- ZONAS DESAFECTADAS
- ZONAS DECLARADAS INNECESARIAS/ AUN NO DESAFECTADAS

NOTA: SI COINCIDE LA POLIGONAL DEL DESLINDE DE DPMT CON LA LÍNEA DE R.M. SÓLO SE GRAFÍA LA PRIMERA

OTROS SIGNOS

- Deslindes colindantes
- Límite servidumbre de tránsito colindante
- Límite servidumbre de protección colindante
- Escarpado
- Muro/ Alambrada -Valla
- Seto
- Edificación en ruinas
- Punto NAP / Punto Nivelación
- Vértice REGENTE / ROU/ ERGNSS
- Vértice Topográfico
- Punto de Apoyo

ESCALA 1 / 1.100

11 m 0 11 22 33 44 55 66 77 88 99 110 EQUIDISTANCIA 1.1 m.

CONSULTOR

MINISTERIO
PARA LA TRANSICIÓN ECOLÓGICA
Y EL RETO DEMOGRÁFICO

DIRECCIÓN GENERAL DE LA COSTA Y EL MAR

Demarcación de Costas en Cataluña

ESTABLECIMIENTO DE LA RIBERA DEL MAR

TRAMO DE COSTA:

PORT OLÍMPIC

TÉRMINO MUNICIPAL DE: BARCELONA

PLANO Nº	HOJA Nº	PLANO:	REFERENCIA SERVICIO:	EXPEDIENTE DUNA:
1	1 DE 1	RIBERA DEL MAR		

GRÁFICO DE DISTRIBUCIÓN DE HOJAS 1:50.000

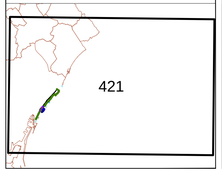

GRÁFICO DE DISTRIBUCIÓN DE HOJAS 1:1.050

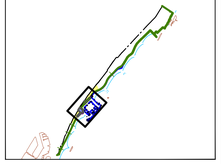

El Jefe de la Demarcación de Costas en Cataluña

Firmado por FERNANDEZ SANZ DIEGO - DNI ***5402** el dia 03/10/2024 con un certificado emitido por FNMT Clase 2 CA
Firma: Diego Fernández Sanz

La Coordinadora de la Demarcación de Costas en Cataluña

CONTEL MARTIN SARA - DNI 29218726D
Firmado digitalmente por CONTEL MARTIN SARA - DNI 29218726D
Fecha: 2024.10.03 07:54:34 +02'00'
Firma: Sara Contel Martin

VERTICES POLIGONAL DE LA RIBERA DEL MAR

Num	X	Y
M9-28=RM-1-1'	432954,30	4581934,00
RM-1-2'	433000,52	4581887,06
RM-1-3'	433040,50	4581845,99
RM-1-4'	433089,80	4581805,49
RM-1-5'	433110,01	4581827,05
RM-1-6'	433107,26	4581832,50
RM-1-7'	433104,57	4581829,10
RM-1-8'	433091,59	4581842,25
RM-1-9'	433097,77	4581848,46
RM-1-10	433077,42	4581883,97
RM-1-11	433063,74	4581870,31
RM-1-12	433052,39	4581881,99
RM-1-13	433069,17	4581898,62
RM-1-14	433020,33	4581948,56
RM-1-15	432971,99	4581997,98
RM-1-16	432981,66	4582008,12
RM-1-17	432971,90	4582018,10
RM-1-18	433033,31	4582078,40
RM-1-19	433090,76	4582134,82
RM-1-20	433132,90	4582176,19
RM-1-21	433143,22	4582166,00
RM-1-22	433153,12	4582175,66
RM-1-23	433213,19	4582114,48
RM-1-24	433277,90	4582048,57
RM-1-25	433228,63	4582000,39
RM-1-26	433177,75	4581950,52
RM-1-27	433128,66	4581902,42
RM-1-28	433181,80	4581848,46
RM-1-29	433205,65	4581871,60
RM-1-30	433194,18	4581883,45
RM-1-31	433198,94	4581887,88
RM-1-32	433210,25	4581876,14
RM-1-33	433229,88	4581895,50
RM-1-34	433212,88	4581913,17
RM-1-35	433278,29	4581977,43
RM-1-36	433313,80	4582011,57
RM-1-37	433333,37	4581991,65
RM-1-38	433342,8	4581982,09
RM-1-39	433333,64	4581966,27
RM-1-40	433323,24	4581949,19
RM-1-41	433301,59	4581915,34
RM-1-42	433290,23	4581898,55
RM-1-43	433254,84	4581850,51
RM-1-44	433220,20	4581809,05
RM-1-45	433205,80	4581792,60
RM-1-46	433159,63	4581744,73
RM-1-47	433136,76	4581724,06
RM-1-48	433113,23	4581706,52
RM-1-49	433101,93	4581711,54
RM-1-50	433067,79	4581690,72
RM-1-51	433061,84	4581685,20
RM-1-52	433058,47	4581675,68
RM-1-53	433060,80	4581664,13
RM-1-54	433073,54	4581655,24
RM-1-55	433087,06	4581657,08
RM-1-56	433114,02	4581674,46
RM-1-57	433153,68	4581701,73
RM-1-58	433172,51	4581719,64
RM-1-59	433207,40	4581754,54
RM-1-60	433221,64	4581770,16
RM-1-61	433276,28	4581835,36

VERTICES POLIGONAL DE LA RIBERA DEL MAR

Num	X	Y
RM-1-62	433294,65	4581859,70
RM-1-63	433327,72	4581905,62
RM-1-64	433352,51	4581945,57
RM-1-65	433378,69	4581991,95