



PLANO Nº	HUJA Nº	PLANO	REFERENCIA SERVICIO	EXPEDIENTE DUNA
	3 DE 79	PROYECTO		DES01-12-08-002

GRÁFICO DE DISTRIBUCIÓN


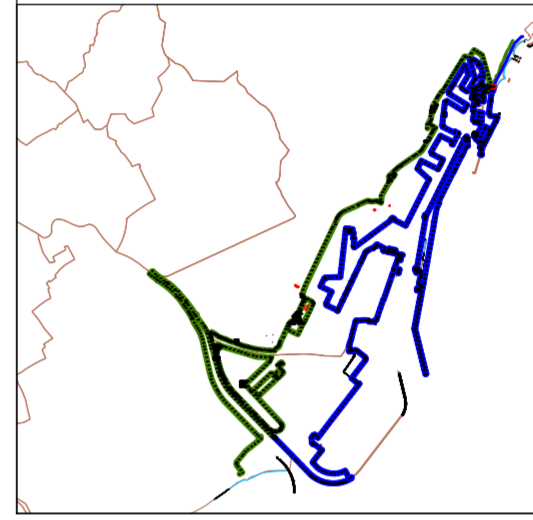


GRÁFICO DE DISTRIBUCIÓN DE HOJAS 1:1.000

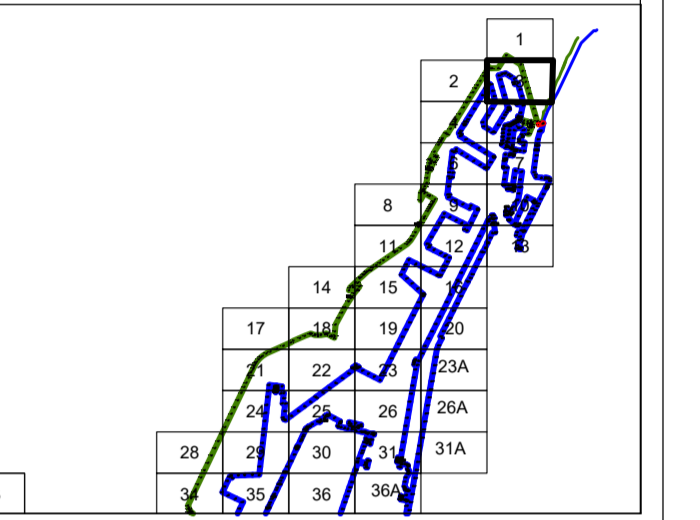

El Jefe de Servicio de Gestión de Dominio Público


Firma: Juan Ramón Álvarez Orviz

VERTICES POLIGONAL DEL DESLINDE

Num	X	Y
M-PBCN-296	431624.873	458116.192
M-PBCN-297	431647.373	4581402.032
M-PBCN-297-1	431681.186	4581402.522
M-PBCN-298'	431737.003	4581405.211
M-PBCN-299	431787.794	4581484.381
M-PBCN-302	431953.603	4581481.892
M-PBCN-303	432008.444	4581446.969
M-PBCN-304	432030.891	4581369.349
M-PBCN-305	432053.737	4581290.359
M-PBCN-306	432069.022	4581237.458
M-PBCN-307	432090.717	4581162.213
M-PBCN-308	432109.982	4581095.377
M-PBCN-309	432137.298	4581000.613

VERTICES POLIGONAL DE LA RIBERA DEL MAR

Num	X	Y
RM-509	431626.242	4581214.712
RM-510	431643.542	4581204.082
RM-511	431664.349	4581129.947
RM-512	431692.404	4581065.858
RM-529	431829.491	4581000.988
RM-530	431807.580	4581078.713
RM-531	431776.165	4581178.508
RM-532	431754.820	4581265.821
RM-533	431740.490	4581316.628
RM-534	431783.009	4581328.192
RM-535'	431815.431	4581338.081
RM-536	431825.349	4581340.852
RM-537	431853.714	4581322.528
RM-538	431880.951	4581304.946
RM-539	431928.923	4581273.962
RM-540	431939.434	4581238.070
RM-541	431930.905	4581235.578
RM-542	431937.717	4581212.222
RM-543	431972.371	4581222.370
RM-544	431995.178	4581144.644
RM-545	432017.859	4581066.639

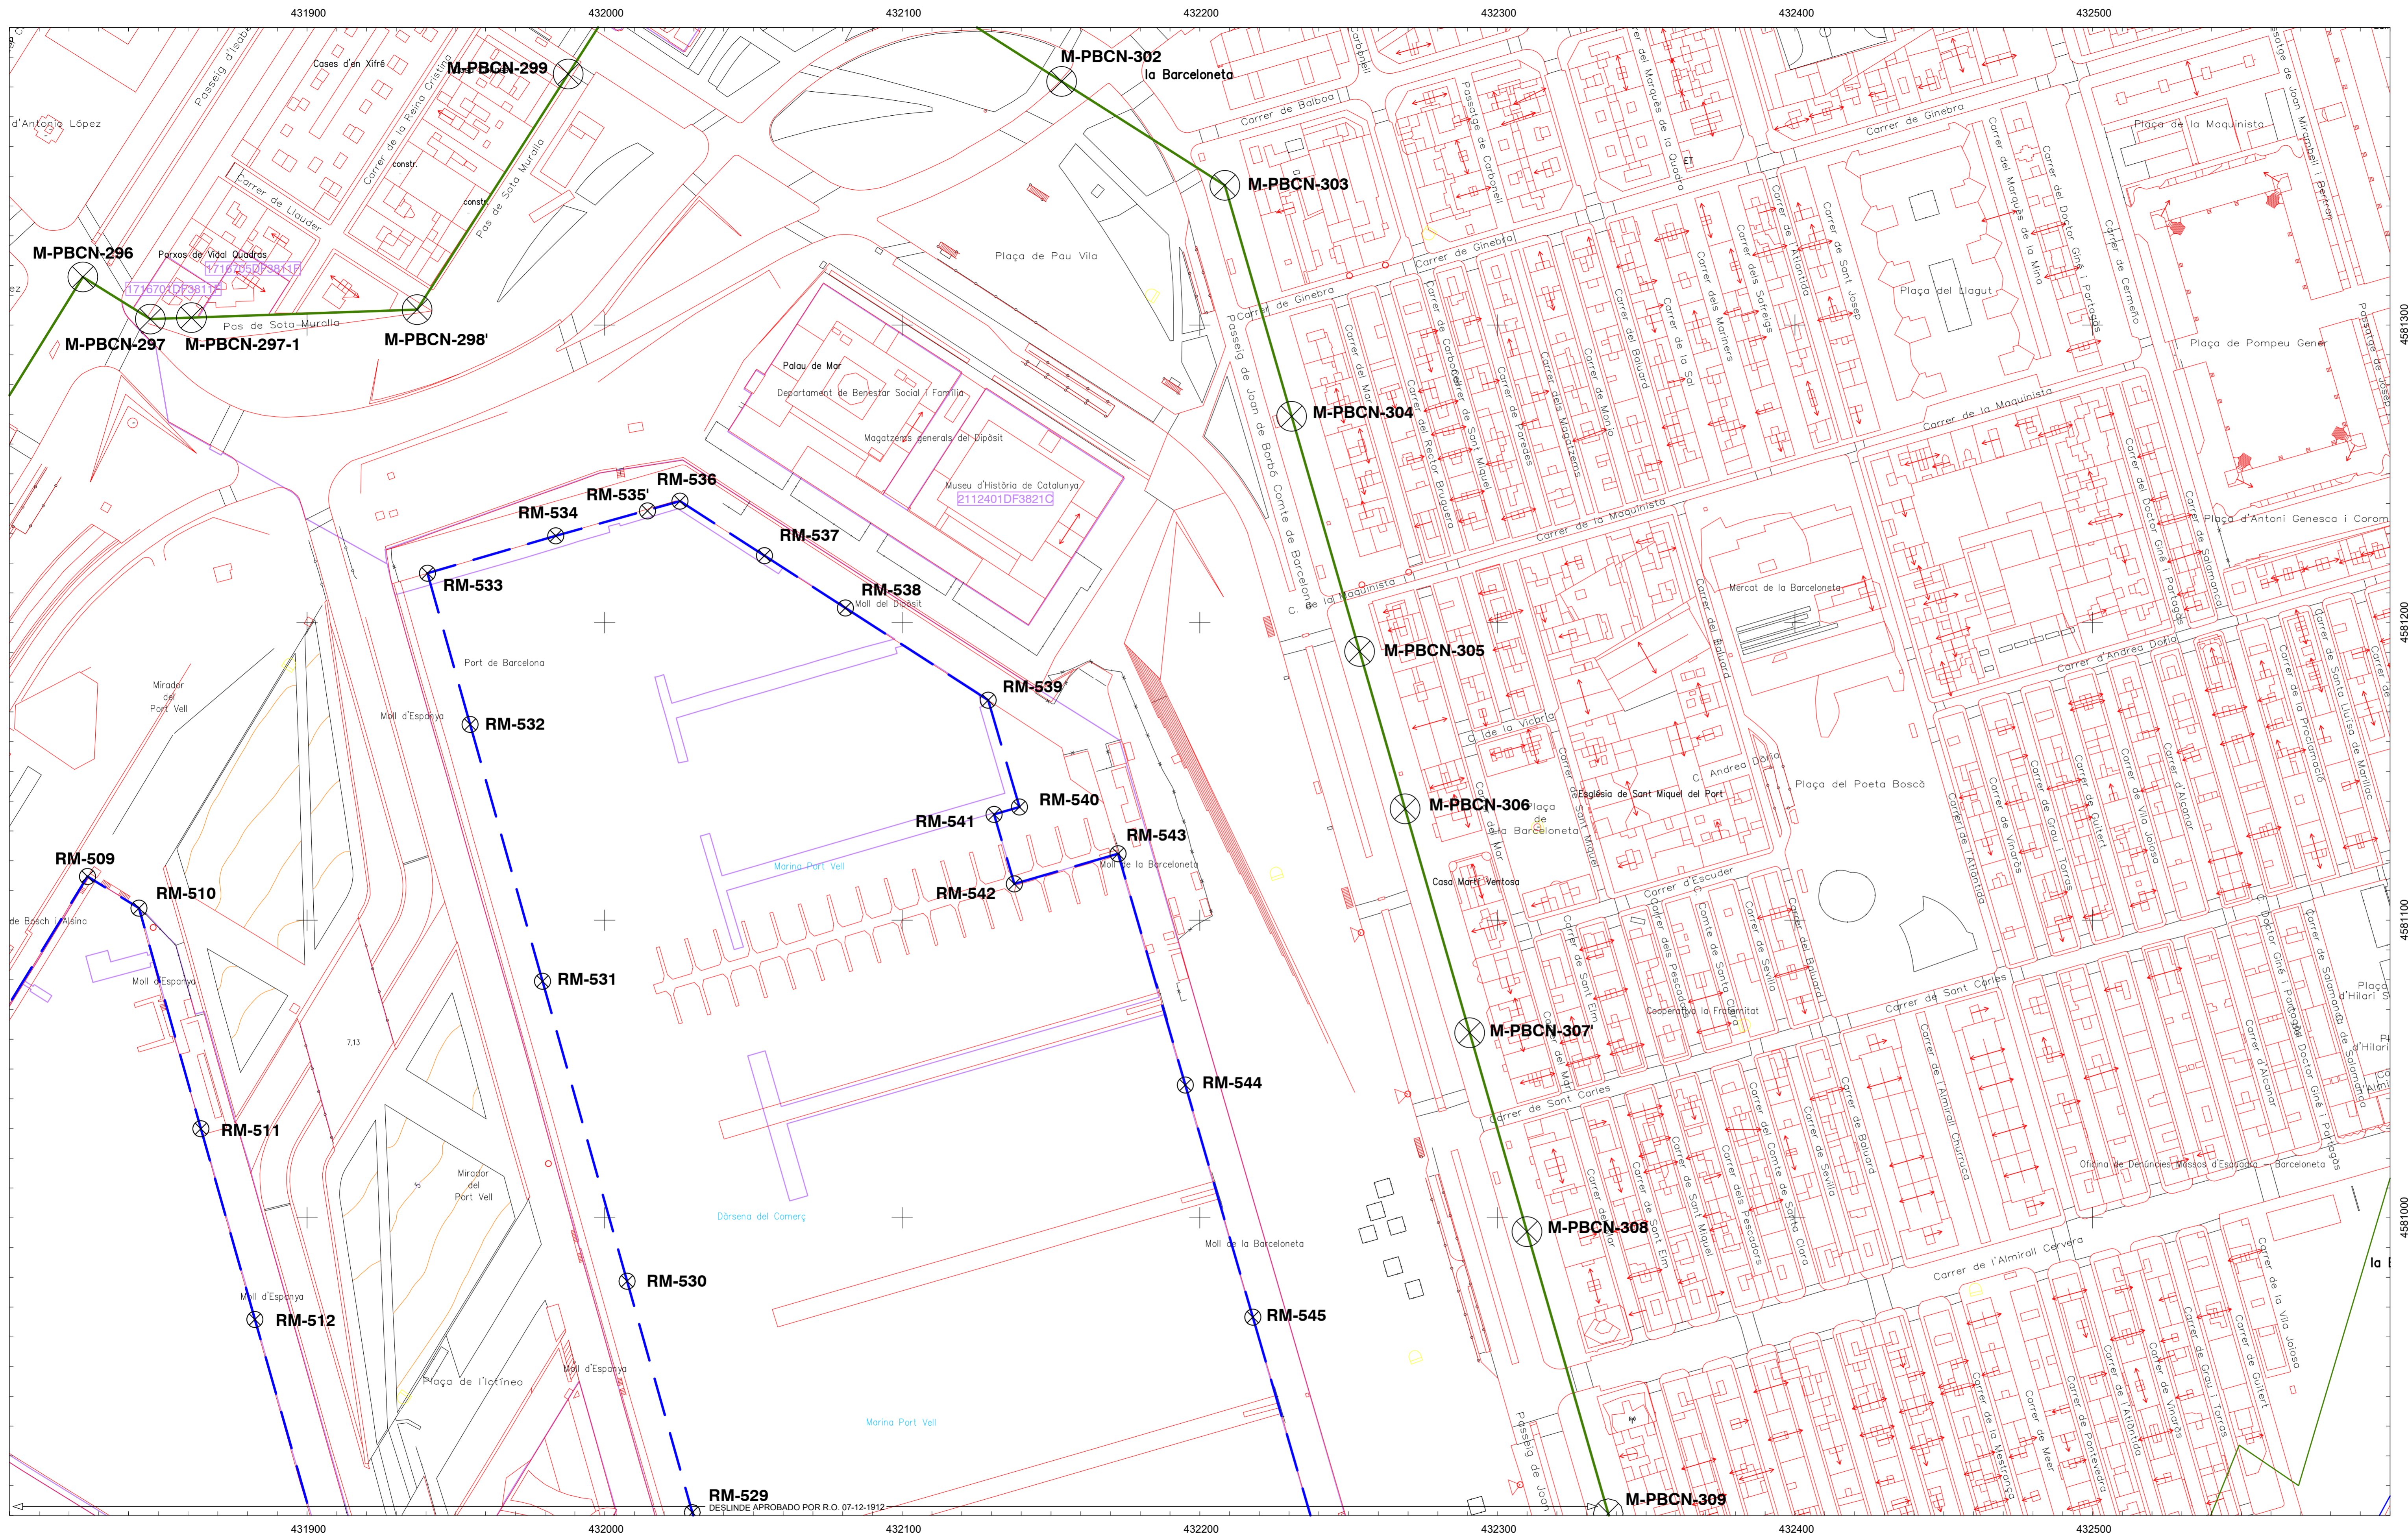

<p><b>INFORMACIÓN CARTOGRÁFICA</b></p> <p>SISTEMA GEODÉSICO DE REFERENCIA: ETRS89</p> <p>SISTEMA DE PROYECCIÓN CARTOGRÁFICA: U.T.M. - HUSO 31</p> <p>ORIGEN DE ALTITUDES: NIVEL MEDIO DEL MAR EN ALCANTANE</p> <p>COORDENADAS U.T.M. ETRS89 EN MARCO DE HOJA</p>	<p><b>SIGNOS CONVENCIONALES PARTICULARES</b></p> <p>POLIGONAL DEL DESLINDE DEL D.P.M.T.</p> <p>LÍNEA DE RIBERA DEL MAR</p> <p>LÍMITE SERVIDUMBRE DE TRANSITO</p> <p>LÍMITE SERVIDUMBRE DE PROTECCIÓN</p> <p>TERRENOS DECLARADOS INNECESARIOS POR D.M. 03/07/2009 (pendientes de deslinde)</p> <p>LÍNEA DE DESLINDE APROBADA</p> <p>LÍMITE PARCELAS COLINDANTES</p> <p>REFERENCIA CATASTRAL</p> <p>LÍMITE DE TÉRMINOS MUNICIPALES</p> <p>TRAMO DE DESLINDE PROVISIONAL A TRAMITAR TRAS LA APROBACIÓN DE LA DESLINDACIÓN DE LOS TERRENOS DECLARADOS INNECESARIOS</p>	<p><b>OTROS SIGNOS</b></p> <p>Escarpado</p> <p>Muro/Almadraba-Vista</p> <p>Seto</p> <p>Edificación en ruinas</p> <p>Tendido eléctrico / Tendido telefónico</p> <p>Deslindes colindantes</p> <p>Límite servidumbre de tránsito colindante</p> <p>Límite servidumbre de protección colindante</p>	<p><b>ESCALA 1/1.000</b></p> <p>10 m 0 10 20 30 40 50 60 70 80 90 100 EQUIDISTANCIA 1 m.</p> <p><b>CONSULTOR</b></p>
--	--	---	--