



PLANO Nº	HUJA Nº	PLANO:	REFERENCIA SERVICIO:	EXPEDIENTE DUNA:
	4 DE 79	PROYECTO		DES01-12-08-0002

GRÁFICO DE DISTRIBUCIÓN


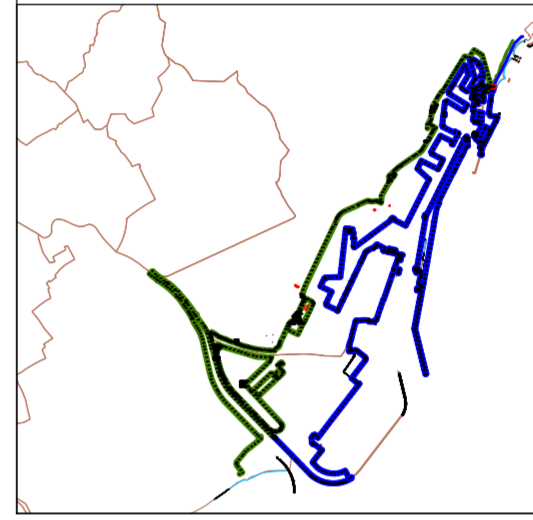


GRÁFICO DE DISTRIBUCIÓN DE HOJAS 1:1.000

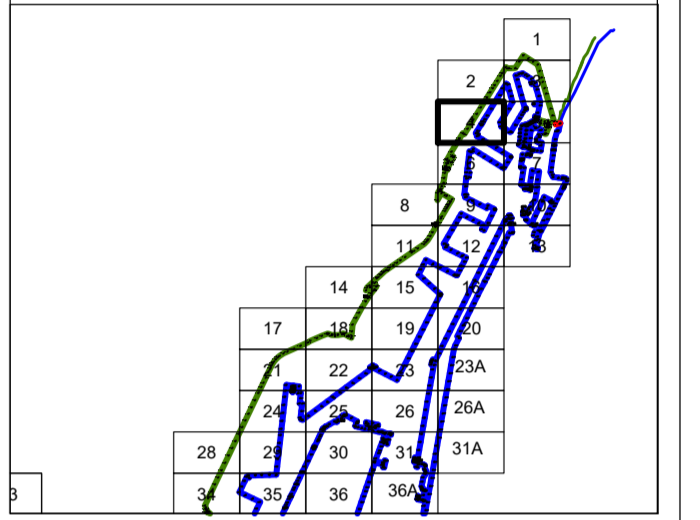

El Jefe de Servicio de Gestión de Dominio Público


Firma: Juan Ramón Álvarez Orviz

VERTICES POLIGONAL DEL DESLINDE

Num	X	Y
M-PBCN-279-1	431037.460	4580511.334
M-PBCN-279-2	431048.496	4580529.217
M-PBCN-279-3	431055.760	4580540.988
M-PBCN-280	431063.119	4580552.912
M-PBCN-281	431102.586	4580616.865
M-PBCN-282	431120.306	4580685.894
M-PBCN-283	431160.681	4580670.547
M-PBCN-284	431192.815	4580721.940
M-PBCN-285	431214.947	4580757.044
M-PBCN-286	431229.090	4580779.863
M-PBCN-287	431272.816	4580850.419
M-PBCN-288	431321.013	4580927.998
M-PBCN-289	431358.979	4580989.100

VERTICES POLIGONAL DE LA RIBERA DEL MAR

Num	X	Y
RM-493	431337.995	4580539.922
RM-494	431270.487	4580581.425
RM-495	431293.187	4580602.368
RM-496	431258.407	4580617.314
RM-497	431275.587	4580644.584
RM-498	431318.598	4580714.464
RM-499	431326.538	4580727.264
RM-500	431328.628	4580726.044
RM-501	431347.528	4580757.184
RM-502	431345.518	4580758.354
RM-503	431361.638	4580785.173
RM-504	431390.099	4580835.673
RM-505	431440.629	4580912.753
RM-506	431491.676	4580995.752
RM-516	431555.038	4580749.292
RM-517	431566.788	4580697.392

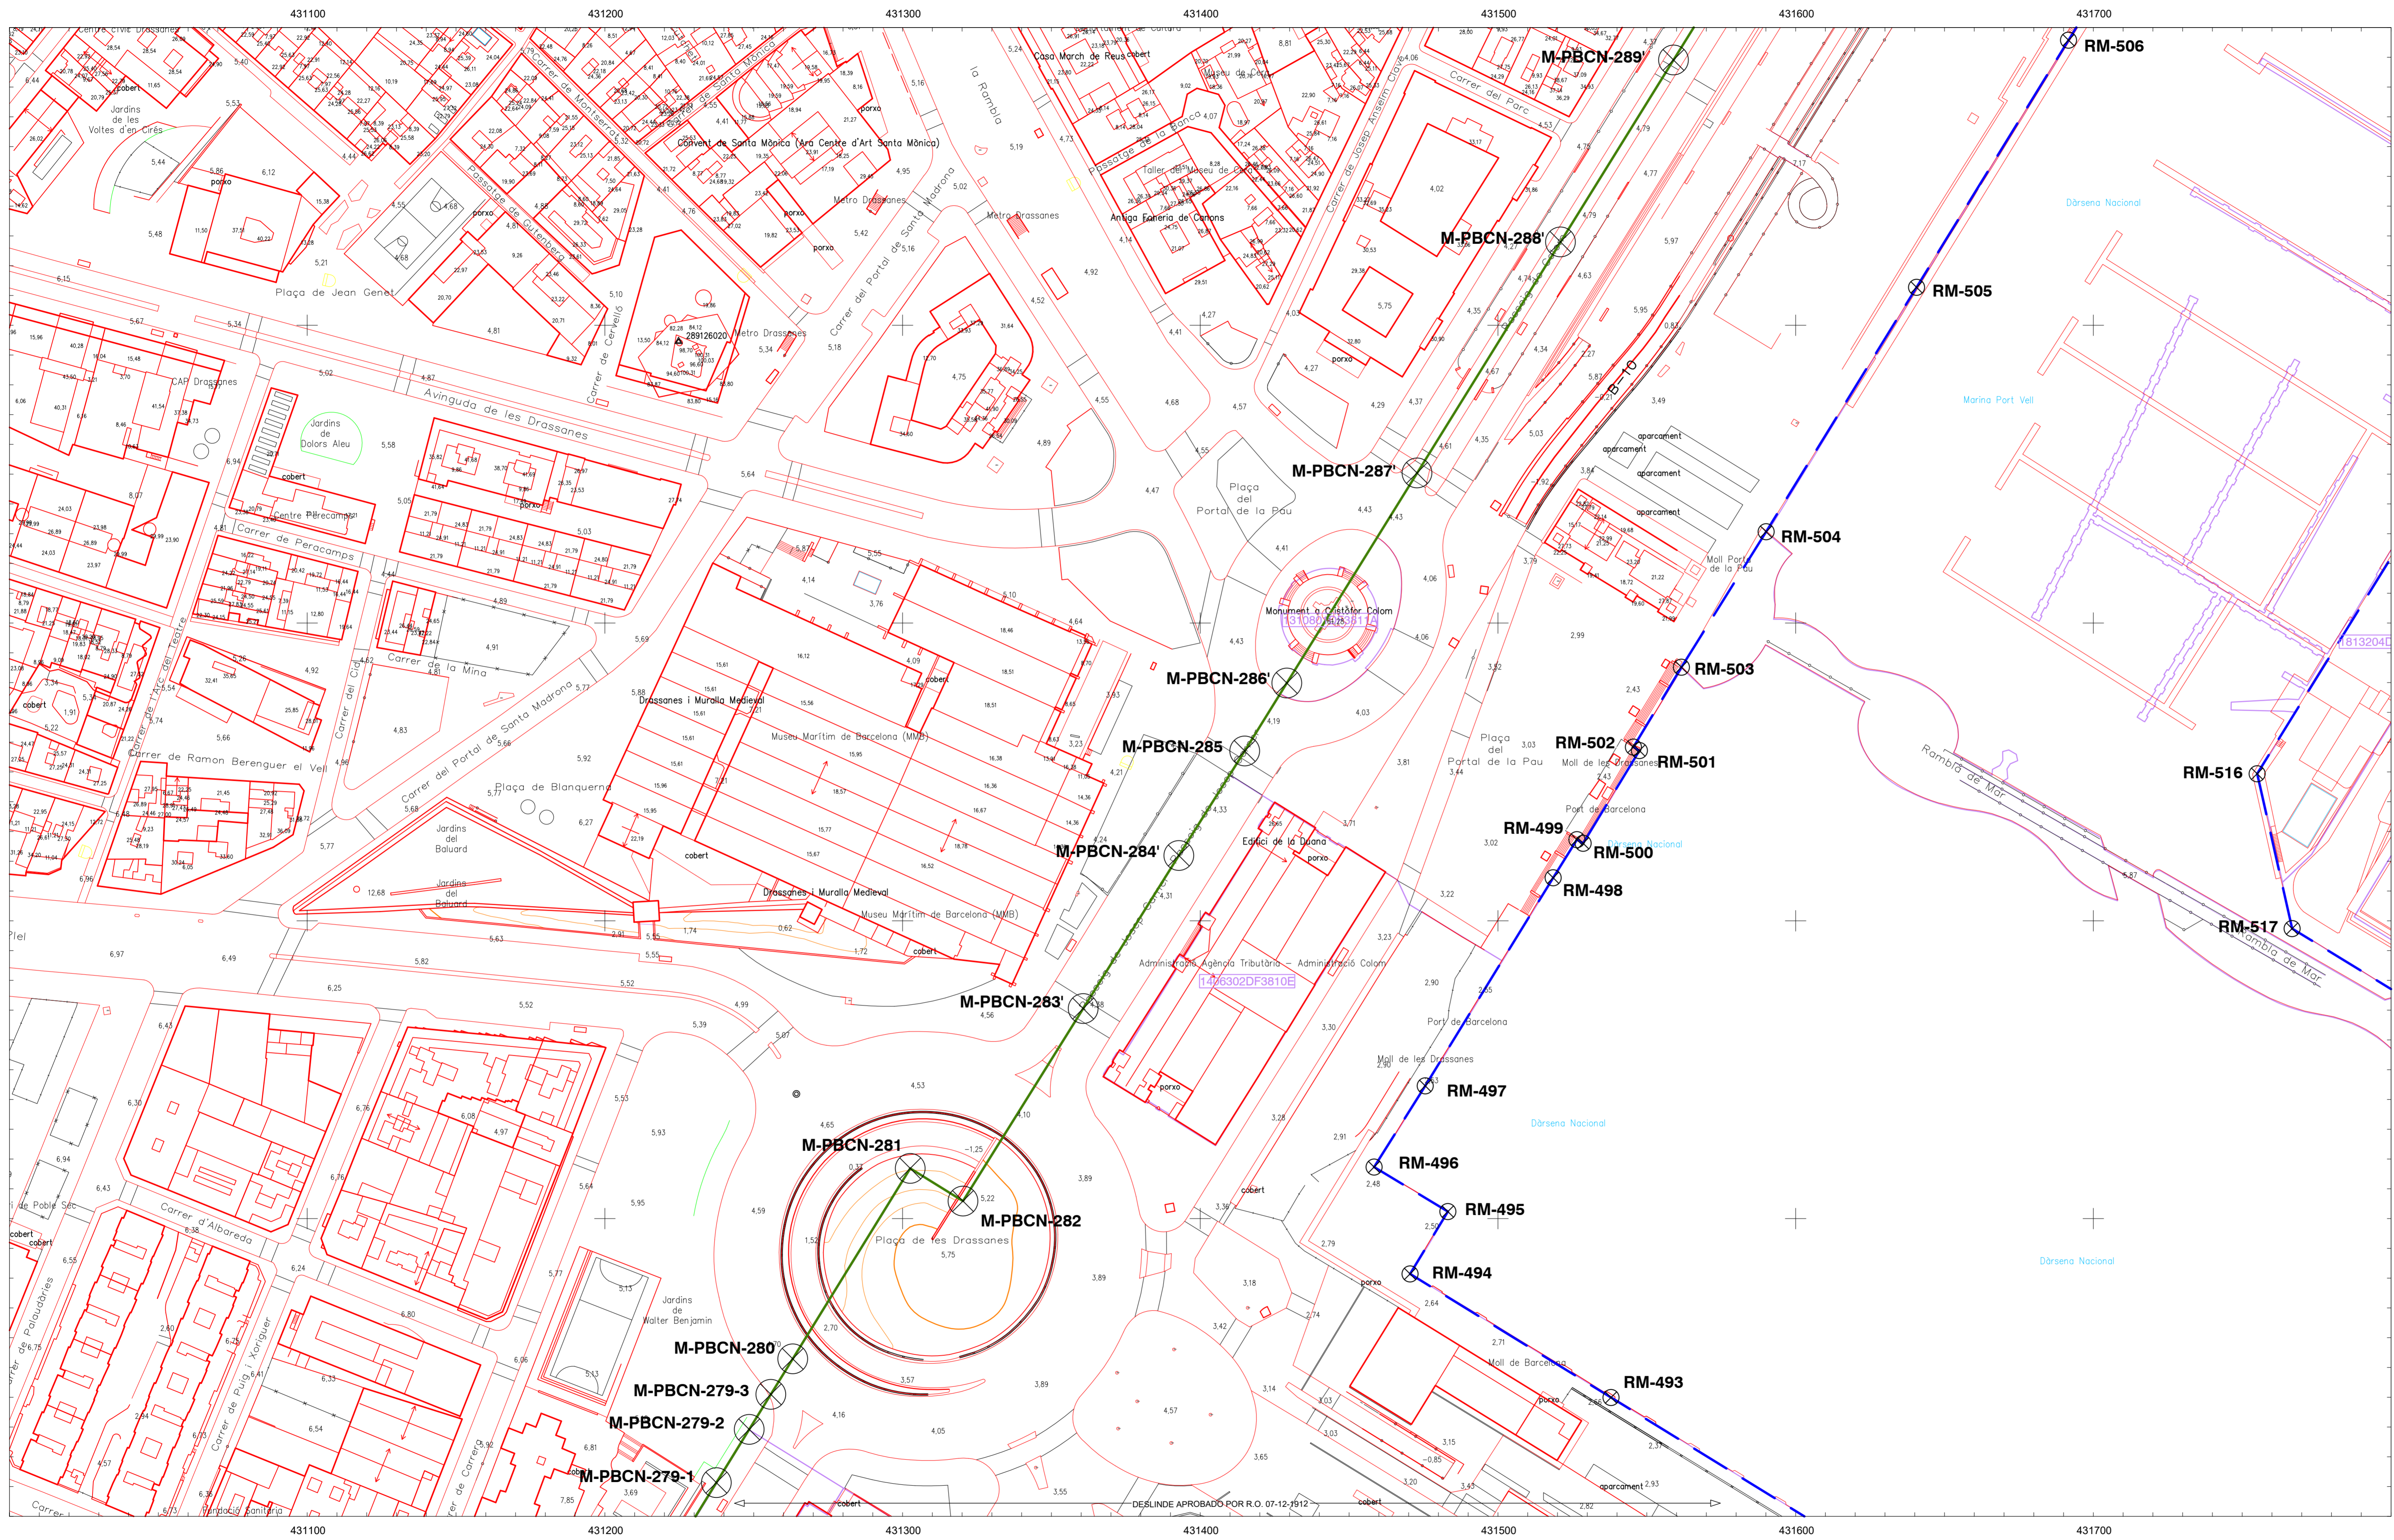

INFORMACIÓN CARTOGRÁFICA

SISTEMA GEODÉSICO DE REFERENCIA: ETRS89
SISTEMA DE PROYECCIÓN CARTOGRÁFICA: U.T.M. - HUSO 31
ORIGEN DE ALTITUDES: NIVEL MEDIO DEL MAR EN ALCANTRE
COORDENADAS U.T.M. ETRS89 EN MARCO DE HOJA


SIGNOS CONVENCIONALES PARTICULARES

- POLIGONAL DEL DESLINDE DEL D.P.M.T.
- LÍNEA DE RIBERA DEL MAR
- LÍMITE SERVIDUMBRE DE TRANSITO
- LÍMITE SERVIDUMBRE DE PROTECCIÓN
- TÉRMINOS DECLARADOS INNECESARIOS POR D.M. 12/07/2009 (ordenación de servidumbres)
- LÍNEA DE DESLINDE APROBADA
- LÍMITE PARCELAS COLINDANTES
- REFERENCIA CATASTRAL
- LÍMITE DE TÉRMINOS MUNICIPALES
- TRAMO DE DESLINDE PROVISIONAL A TRATAR TRAS LA APROBACIÓN DE LA DESLINDACIÓN DE LOS TERRENIOS DECLARADOS INNECESARIOS

OTROS SIGNOS

- Deslindes colindantes
- Límite servidumbre de tránsito colindante
- Límite servidumbre de protección colindante
- Escarpado
- Muro/Almadraba-Vista
- Seto
- Edificación en ruinas
- Tendido eléctrico / Tendido telefónico
- Punto NAP / Punto Nivelación
- Vertice REGENTE / ROV / ERONBS
- Vertice Topográfico
- Punto de Apoyo

ESCALA 1/1.000

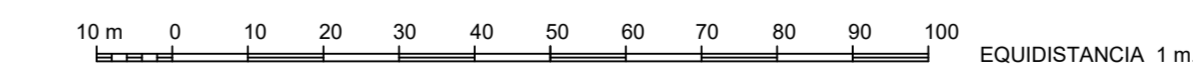

CONSULTOR

NOTA: SI COINCIDE LA POLIGONAL DEL DESLINDE DE DPMT CON LA LÍNEA DE RM. SÓLO SE GRAFICA LA PRIMERA