



PLANO Nº	HUJA Nº	PLANO	REFERENCIA SERVICIO	EXPEDIENTE DUNA
	5 DE 79	PROYECTO		DES01-12-08-0002

GRÁFICO DE DISTRIBUCIÓN


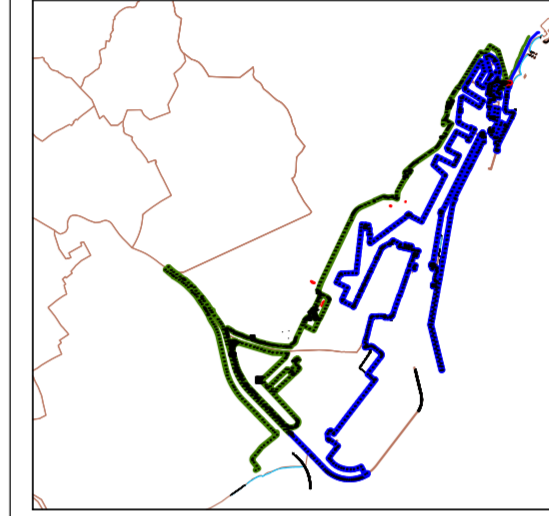


GRÁFICO DE DISTRIBUCIÓN DE HOJAS 1:1.000

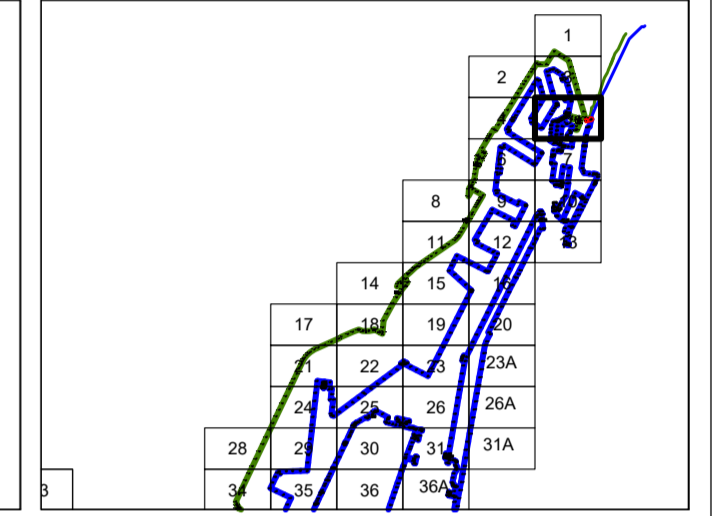


El Jefe de Servicio de Gestión de Dominio Público

Firma: Juan Ramón Álvarez Orviz

VERTICES POLIGONAL DEL DESLINDE

Num	X	Y	Num	X	Y
M-PBCN-310	432162.486	4580913.228	RM-513	431703.670	4580991.571
M-PBCN-311	432185.908	4580893.969	RM-514	431655.909	4580913.167
M-PBCN-312	432206.729	4580759.737	RM-515	431606.300	4580832.079
M-PBCN-313	432215.269	4580761.827	RM-518	431618.157	4580665.982
M-PBCN-314	432226.343	4580723.355	RM-519	431672.488	4580632.761
M-PBCN-317/321	432048.279	4580766.348	RM-520	431693.538	4580633.351
M-PBCN-318	432092.819	4580758.718	RM-521	431734.054	4580717.934
M-PBCN-319	432088.399	4580732.968	RM-522	431784.352	458080.185
M-PBCN-320	432043.859	4580740.588	RM-523	431806.134	4580833.086
M-PBCN-322/338	432133.239	4580751.738	RM-524	431827.144	4580870.228
M-PBCN-323	432152.499	4580748.466	RM-525	431845.734	4580900.378
M-PBCN-324	432149.869	4580723.887	RM-526	431887.512	4580900.770
M-PBCN-325	432144.887	4580699.060	RM-527	431882.894	4580923.254
M-PBCN-326	432139.908	4580682.987	RM-528	431850.126	4580927.817
M-PBCN-327	432108.228	4580607.017	RM-546	432038.929	4580994.111
M-PBCN-328	432099.568	4580610.737	RM-547	431969.547	4580973.898
M-PBCN-329	432097.608	4580606.027	RM-548	431969.936	4580965.487
M-PBCN-330	432088.088	4580610.807	RM-549	432033.992	4580952.844
M-PBCN-331	432105.355	4580650.669	RM-550	432014.936	4580863.324
M-PBCN-332	432119.928	4580684.987	RM-551	432006.110	4580817.629
M-PBCN-333	432123.768	4580695.767	RM-555	431998.241	4580783.959
M-PBCN-334	432126.938	4580706.847	RM-553	431974.513	4580806.586
M-PBCN-335	432129.168	4580716.967	RM-554	432001.905	4580801.005
M-PBCN-336	432130.918	4580724.117	RM-555	431998.241	4580783.959
M-PBCN-337	432132.437	4580742.144	RM-556	431994.582	4580784.121
			RM-557	431990.985	4580786.473
			RM-558	431987.548	4580771.284
			RM-559	431983.814	4580753.133
			RM-560	431940.740	4580757.887
			RM-561	431937.123	4580743.223
			RM-562	431918.437	4580744.018
			RM-563	431915.434	4580729.348
			RM-564	431898.817	4580732.744
			RM-565	431896.006	4580718.850
			RM-566	431872.695	4580723.452
			RM-567	431871.070	4580715.158
			RM-568	431854.147	4580718.665
			RM-569	431851.733	4580706.906
			RM-570	431824.198	4580715.580
			RM-571	431823.328	4580704.430
			RM-572	431809.588	4580698.470
			RM-573	431803.958	4580655.089
			RM-574	431808.728	4580667.320
			RM-575	431807.478	4580661.270
			RM-576	431802.948	4580646.889
			RM-577	431857.328	4580605.190
			RM-578	431803.678	4580621.100
			RM-579	431801.338	4580615.070
			RM-580	431856.548	4580599.090
			RM-581	431850.927	4580555.829
			RM-582	431801.537	4580570.000
			RM-583	431799.257	4580570.430
			RM-584	431850.087	4580549.569
			RM-585	431845.187	4580511.079
			RM-586	431839.967	4580508.947
			RM-587	431796.897	4580531.130
			RM-588	431704.317	4580525.630
			RM-589	431843.727	4580500.049
			RM-605	431912.097	4580557.209
			RM-606	431904.406	4580565.649
			RM-607	431985.409	4580685.459
			RM-608	432054.498	4580656.178
			RM-609	432030.981	4580650.165
			RM-610	432022.831	4580580.668
			RM-611	431996.122	4580545.822
			RM-612	431999.211	4580545.418
			RM-613	432019.972	4580570.505
			RM-614	431987.210	4580515.577
			RM-615	432017.368	4580501.202
			RM-616	432022.193	4580505.278
			RM-617	432057.674	4580500.544
			RM-618	432215.693	4580545.459
			RM-798	432243.398	4580639.389
			RM-799	432261.045	4580645.455
			RM-800	432292.002	4580737.421

Num	X	Y	Num	X	Y
M-PBCN-310	432162.486	4580913.228	RM-513	431703.670	4580991.571
M-PBCN-311	432185.908	4580893.969	RM-514	431655.909	4580913.167
M-PBCN-312	432206.729	4580759.737	RM-515	431606.300	4580832.079
M-PBCN-313	432215.269	4580761.827	RM-518	431618.157	4580665.982
M-PBCN-314	432226.343	4580723.355	RM-519	431672.488	4580632.761
M-PBCN-317/321	432048.279	4580766.348	RM-520	431693.538	4580633.351
M-PBCN-318	432092.819	4580758.718	RM-521	431734.054	4580717.934
M-PBCN-319	432088.399	4580732.968	RM-522	431784.352	458080.185
M-PBCN-320	432043.859	4580740.588	RM-523	431806.134	4580833.086
M-PBCN-322/338	432133.239	4580751.738	RM-524	431827.144	4580870.228
M-PBCN-323	432152.499	4580748.466	RM-525	431845.734	4580900.378
M-PBCN-324	432149.869	4580723.887	RM-526	431887.512	4580900.770
M-PBCN-325	432144.887	4580699.060	RM-527	431882.894	4580923.254
M-PBCN-326	432139.908	4580682.987	RM-528	431850.126	4580927.817
M-PBCN-327	432108.228	4580607.017	RM-546	432038.929	4580994.111
M-PBCN-328	432099.568	4580610.737	RM-547	431969.547	4580973.898
M-PBCN-329	432097.608	4580606.027	RM-548	431969.936	4580965.487
M-PBCN-330	432088.088	4580610.807	RM-549	432033.992	4580952.844
M-PBCN-331	432105.355	4580650.669	RM-550	432014.936	4580863.324
M-PBCN-332	432119.928	4580684.987	RM-551	432006.110	4580817.629
M-PBCN-333	432123.768	4580695.767	RM-555	431998.241	4580783.959
M-PBCN-334	432126.938	4580706.847	RM-553	431974.513	4580806.586
M-PBCN-335	432129.168	4580716.967	RM-554	432001.905	4580801.005
M-PBCN-336	432130.918	4580724.117	RM-555	431998.241	4580783.959
M-PBCN-337	432132.437	4580742.144	RM-556	431994.582	4580784.121
			RM-557	431990.985	4580786.473
			RM-558	431987.548	4580771.284
			RM-559	431983.814	4580753.133
			RM-560	431940.740	4580757.887
			RM-561	431937.123	4580743.223
			RM-562	431918.437	4580744.018
			RM-563	431915.434	4580729.348
			RM-564	431898.817	4580732.744
			RM-565	431896.006	4580718.850
			RM-566	431872.695	4580723.452
			RM-567	431871.070	4580715.158
			RM-568	431854.147	4580718.665
			RM-569	431851.733	4580706.906
			RM-570	431824.198	4580715.580
			RM-571	431823.328	4580704.430
			RM-572	431809.588	4580698.470
			RM-573	431803.958	4580655.089
			RM-574	431808.728	4580667.320
			RM-575	431807.478	4580661.270
			RM-576	431802.948	4580646.889
			RM-577	431857.328	4580605.190
			RM-578	431803.678	4580621.100
			RM-579	431801.338	4580615.070
			RM-580	431856.548	4580599.090
			RM-581	431850.927	4580555.829
			RM-582	431801.537	4580570.000
			RM-583	431799.257	4580570.430
			RM-584	431850.087	4580549.569
			RM-585	431845.187	4580511.079
			RM-586	431839.967	4580508.947
			RM-587	431796.897	4580531.130
			RM-588	431704.317	4580525.630
			RM-589	431843.727	4580500.049
			RM-605	431912.097	4580557.209
			RM-606	431904.406	4580565.649
			RM-607	431985.409	4580685.459
			RM-608	432054.498	4580656.178
			RM-609	432030.981	4580650.165
			RM-610	432022.831	4580580.668
			RM-611	431996.122	4580545.822
			RM-612	431999.211	4580545.418
			RM-613	432019.972	4580570.505
			RM-614	431987.210	4580515.577
			RM-615	432017.368	4580501.202
			RM-616	432022.193	4580505.278
			RM-617	432057.674	4580500.544
			RM-618	432215.693	4580545.459
			RM-798	432243.398	4580639.389
			RM-799	432261.045	4580645.455
			RM-800	432292.002	4580737.421

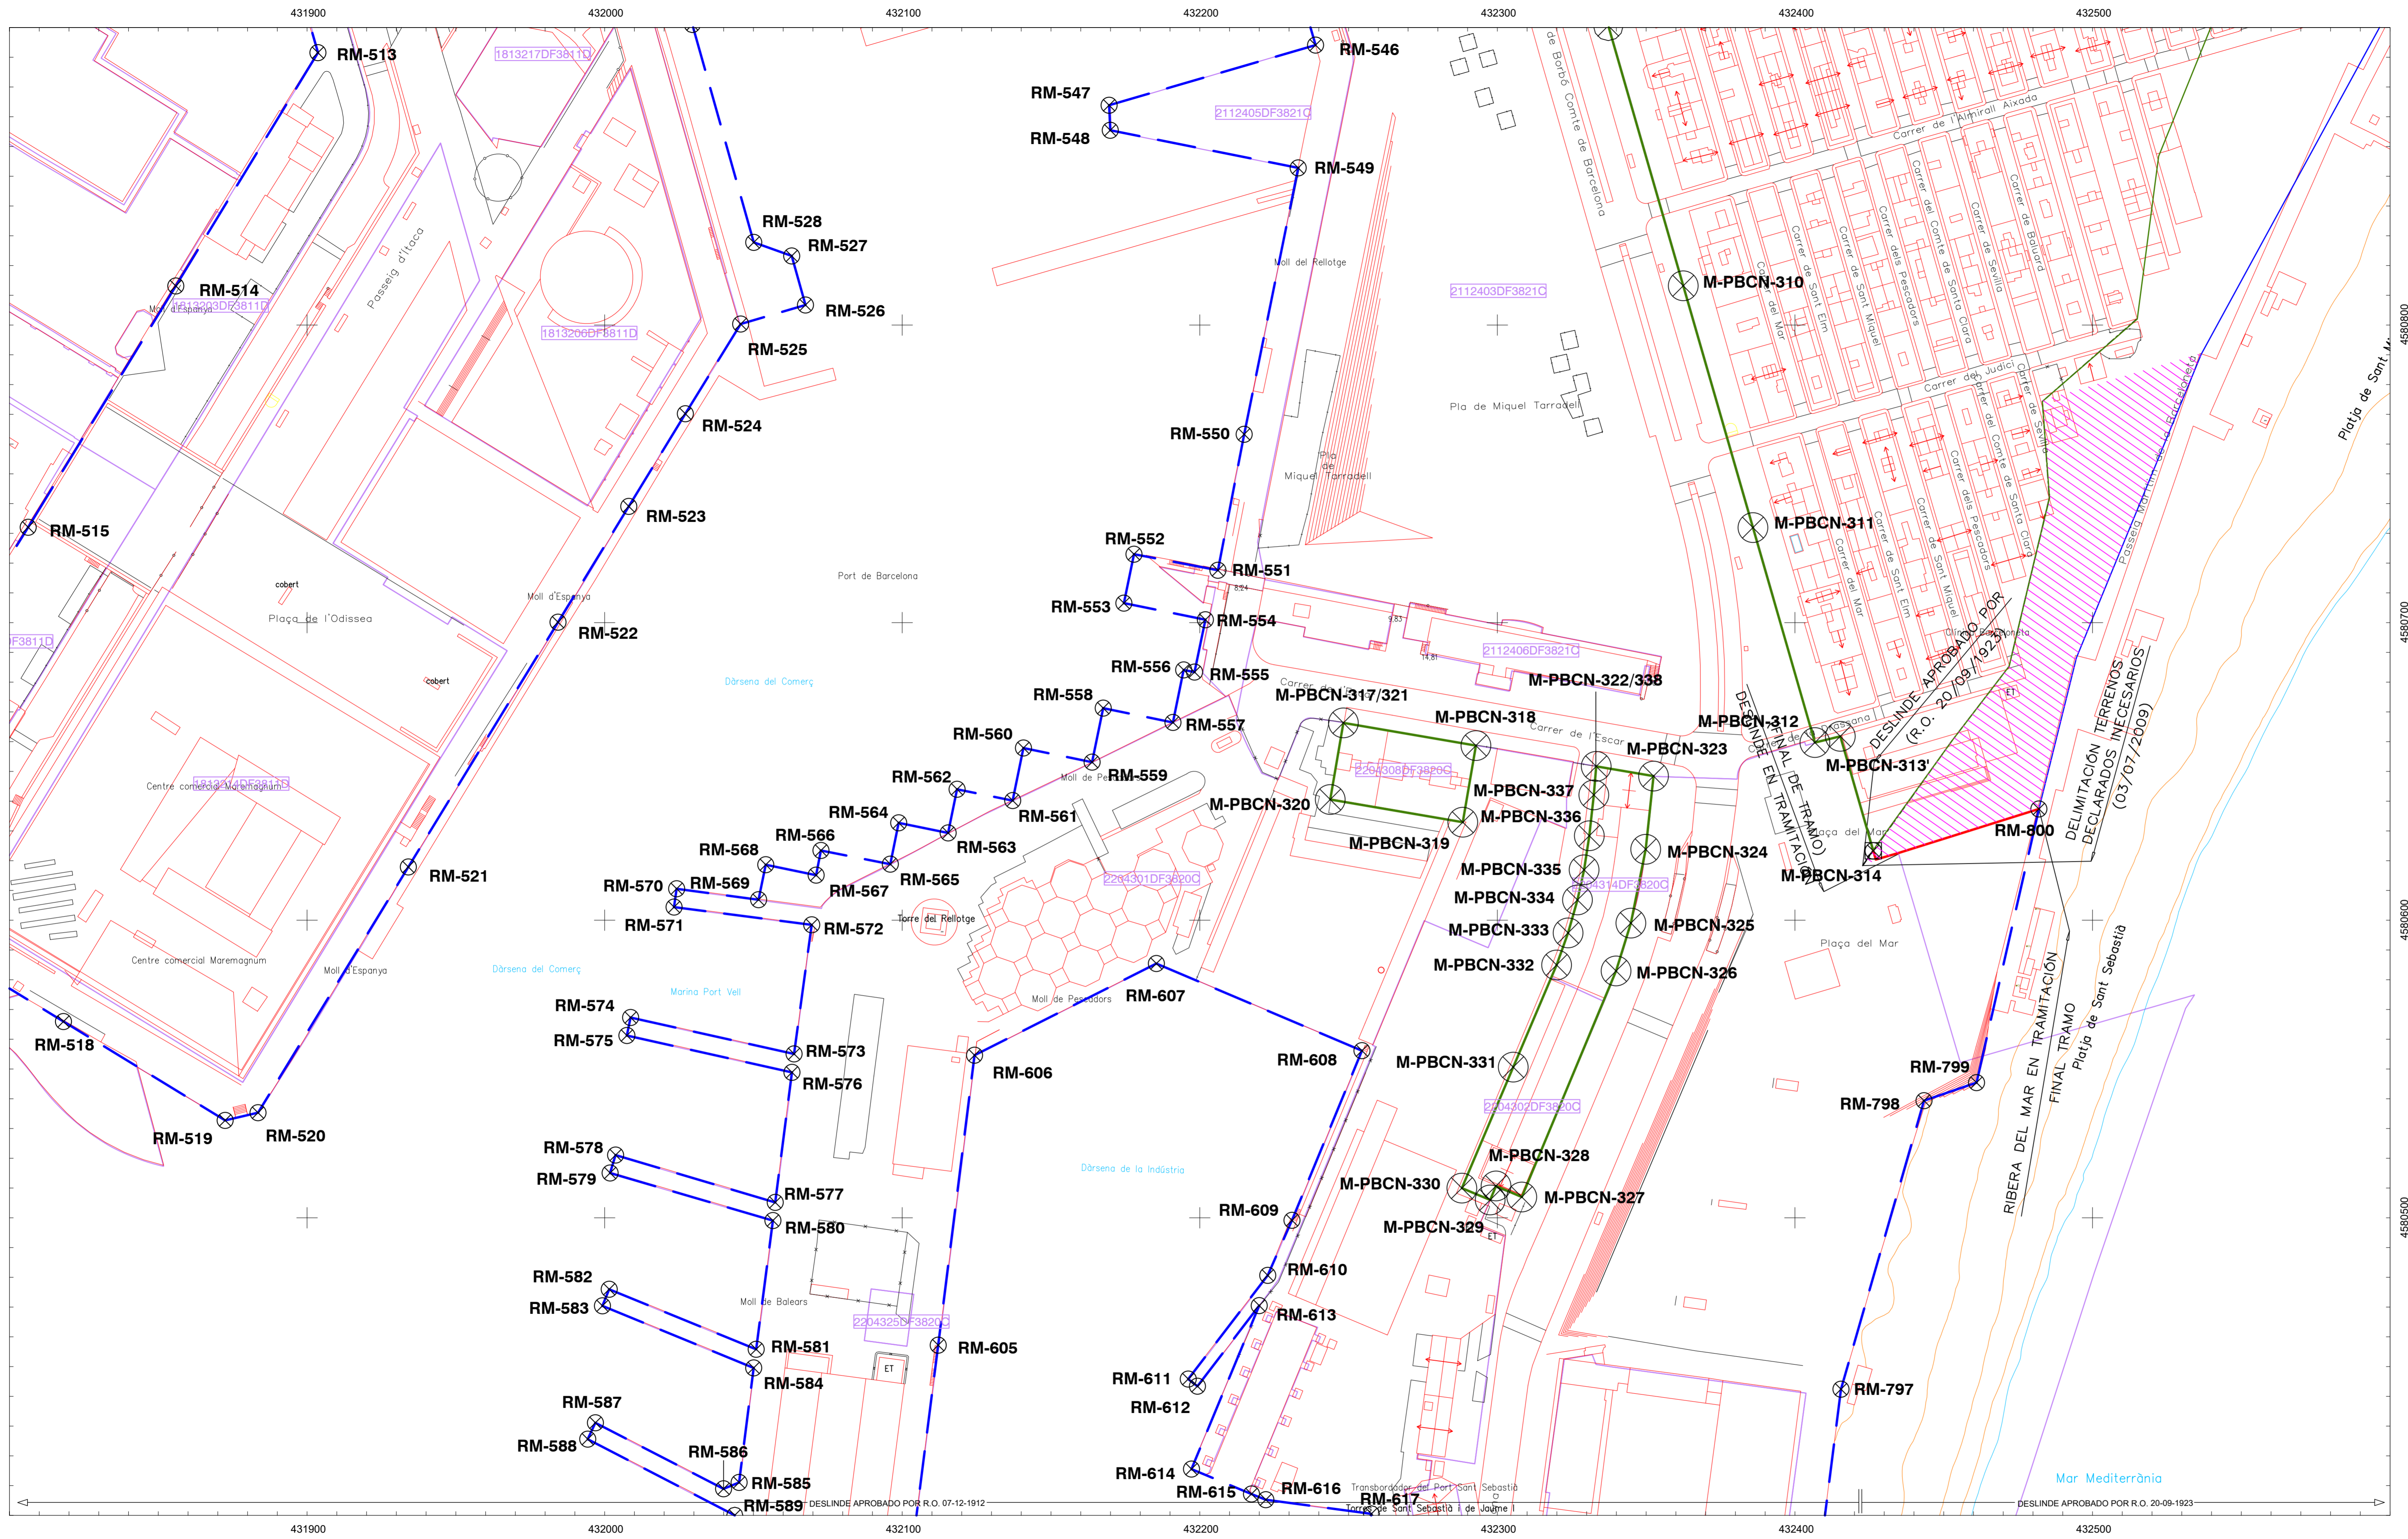

INFORMACIÓN CARTOGRÁFICA

SISTEMA GEODÉSICO DE REFERENCIA: ETRS89

SISTEMA DE PROYECCIÓN CARTOGRÁFICA: U.T.M. - HUSO 31

ORIGEN DE ALTITUDES: NIVEL MEDIO DEL MAR EN LAICANTE

COORDENADAS U.T.M. ETRS89 EN MARCO DE HOJA

SIGNOS CONVENCIONALES PARTICULARES

- POLIGONAL DEL DESLINDE DEL D.P.M.T.
- LÍNEA DE RIBERA DEL MAR
- LÍMITE SERVIDUMBRE DE TRANSITO
- LÍMITE SERVIDUMBRE DE PROTECCIÓN
- TÉRMINOS MUNICIPALES
- TRAMO DE DESLINDE PROVISIONAL A TRAMITAR TRAS LA APROBACIÓN DE LA DESINTEGRACIÓN DE LOS TERRENOS DECLARADOS INNECESARIOS

OTROS SIGNOS

- Escarpado
- Muro/Almadraba-Valla
- Seto
- Edificación en ruinas
- Tendido eléctrico / Tendido telefónico
- Punto NAP / Punto Nivelación
- Vertice REGENTE / ROV/ERONS
- Vertice Topográfico
- Punto de Apoyo

ESCALA 1/1.000

10 m 0 10 20 30 40 50 60 70 80 90 100

EQUIDISTANCIA 1 m.

CONSULTOR