



MINISTERIO  
PARA LA TRANSICIÓN ECOLÓGICA  
Y EL RETO DEMOGRÁFICO

DIRECCIÓN GENERAL DE LA COSTA Y EL MAR  
Demarcación de Costas en Cataluña

DESLINDE DEL DOMINIO PÚBLICO MARÍTIMO TERRESTRE  
TRAMO DE COSTA:

LA NUEVA DESEMBOCADURA DEL RÍO LLOBREGAT  
Y EL PUERTO DE BARCELONA

TÉRMINOS MUNICIPALES DE: EL PRAT DE LLOBREGAT,  
HOSPITALET DE BARCELONA Y BARCELONA

PLANO Nº	HUJA Nº	PLANO:	REFERENCIA SERVICIO:	EXPEDIENTE DUNA:
	8 DE 79	PROYECTO		DES01-12-08-0002

GRÁFICO DE DISTRIBUCIÓN


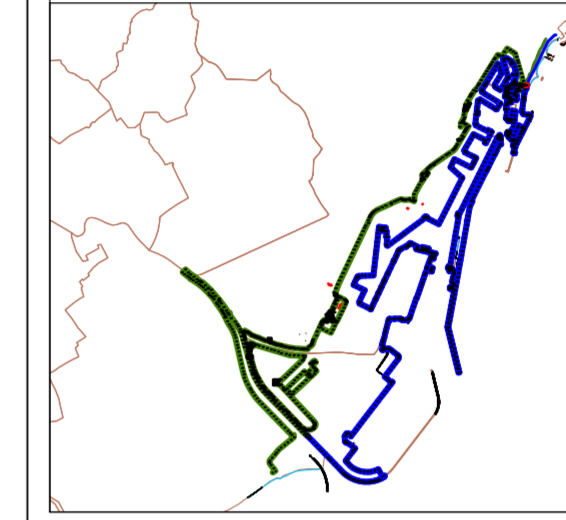


GRÁFICO DE DISTRIBUCIÓN DE HOJAS 1:1.000

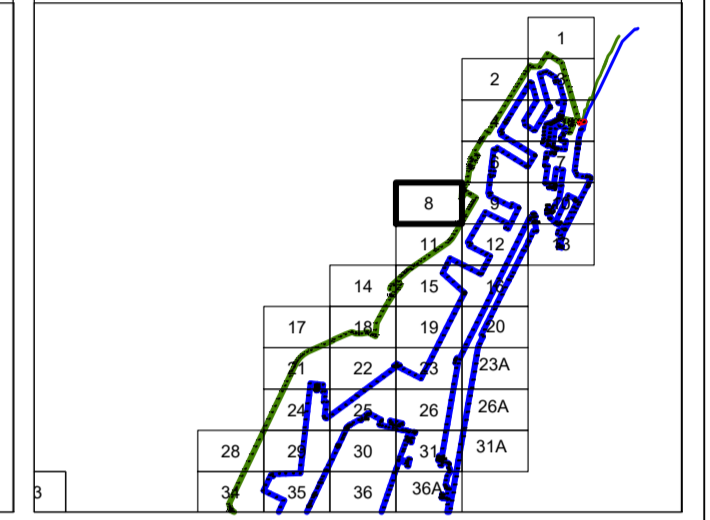

El Jefe de Servicio de Gestión de Dominio Público


Firma: Juan Ramón Álvarez Orviz

VERTICES POLIGONAL DEL DESLINDE

Num	X	Y
M-PBCN-256	430784.774	4579500.154
M-PBCN-256-1	430785.846	4579501.979
M-PBCN-256-2	430786.355	4579502.845
M-PBCN-256-3	430789.598	4579508.364
M-PBCN-256-4	430795.648	4579518.600
M-PBCN-256	430794.425	4579505.314
M-PBCN-267	430800.171	4579585.516

VERTICES POLIGONAL DE LA RIBERA DEL MAR

Num	X	Y
M-PBCN-256	430784.774	4579500.154
M-PBCN-256-1	430785.846	4579501.979
M-PBCN-256-2	430786.355	4579502.845
M-PBCN-256-3	430789.598	4579508.364
M-PBCN-256-4	430795.648	4579518.600
M-PBCN-256	430794.425	4579505.314
M-PBCN-267	430800.171	4579585.516

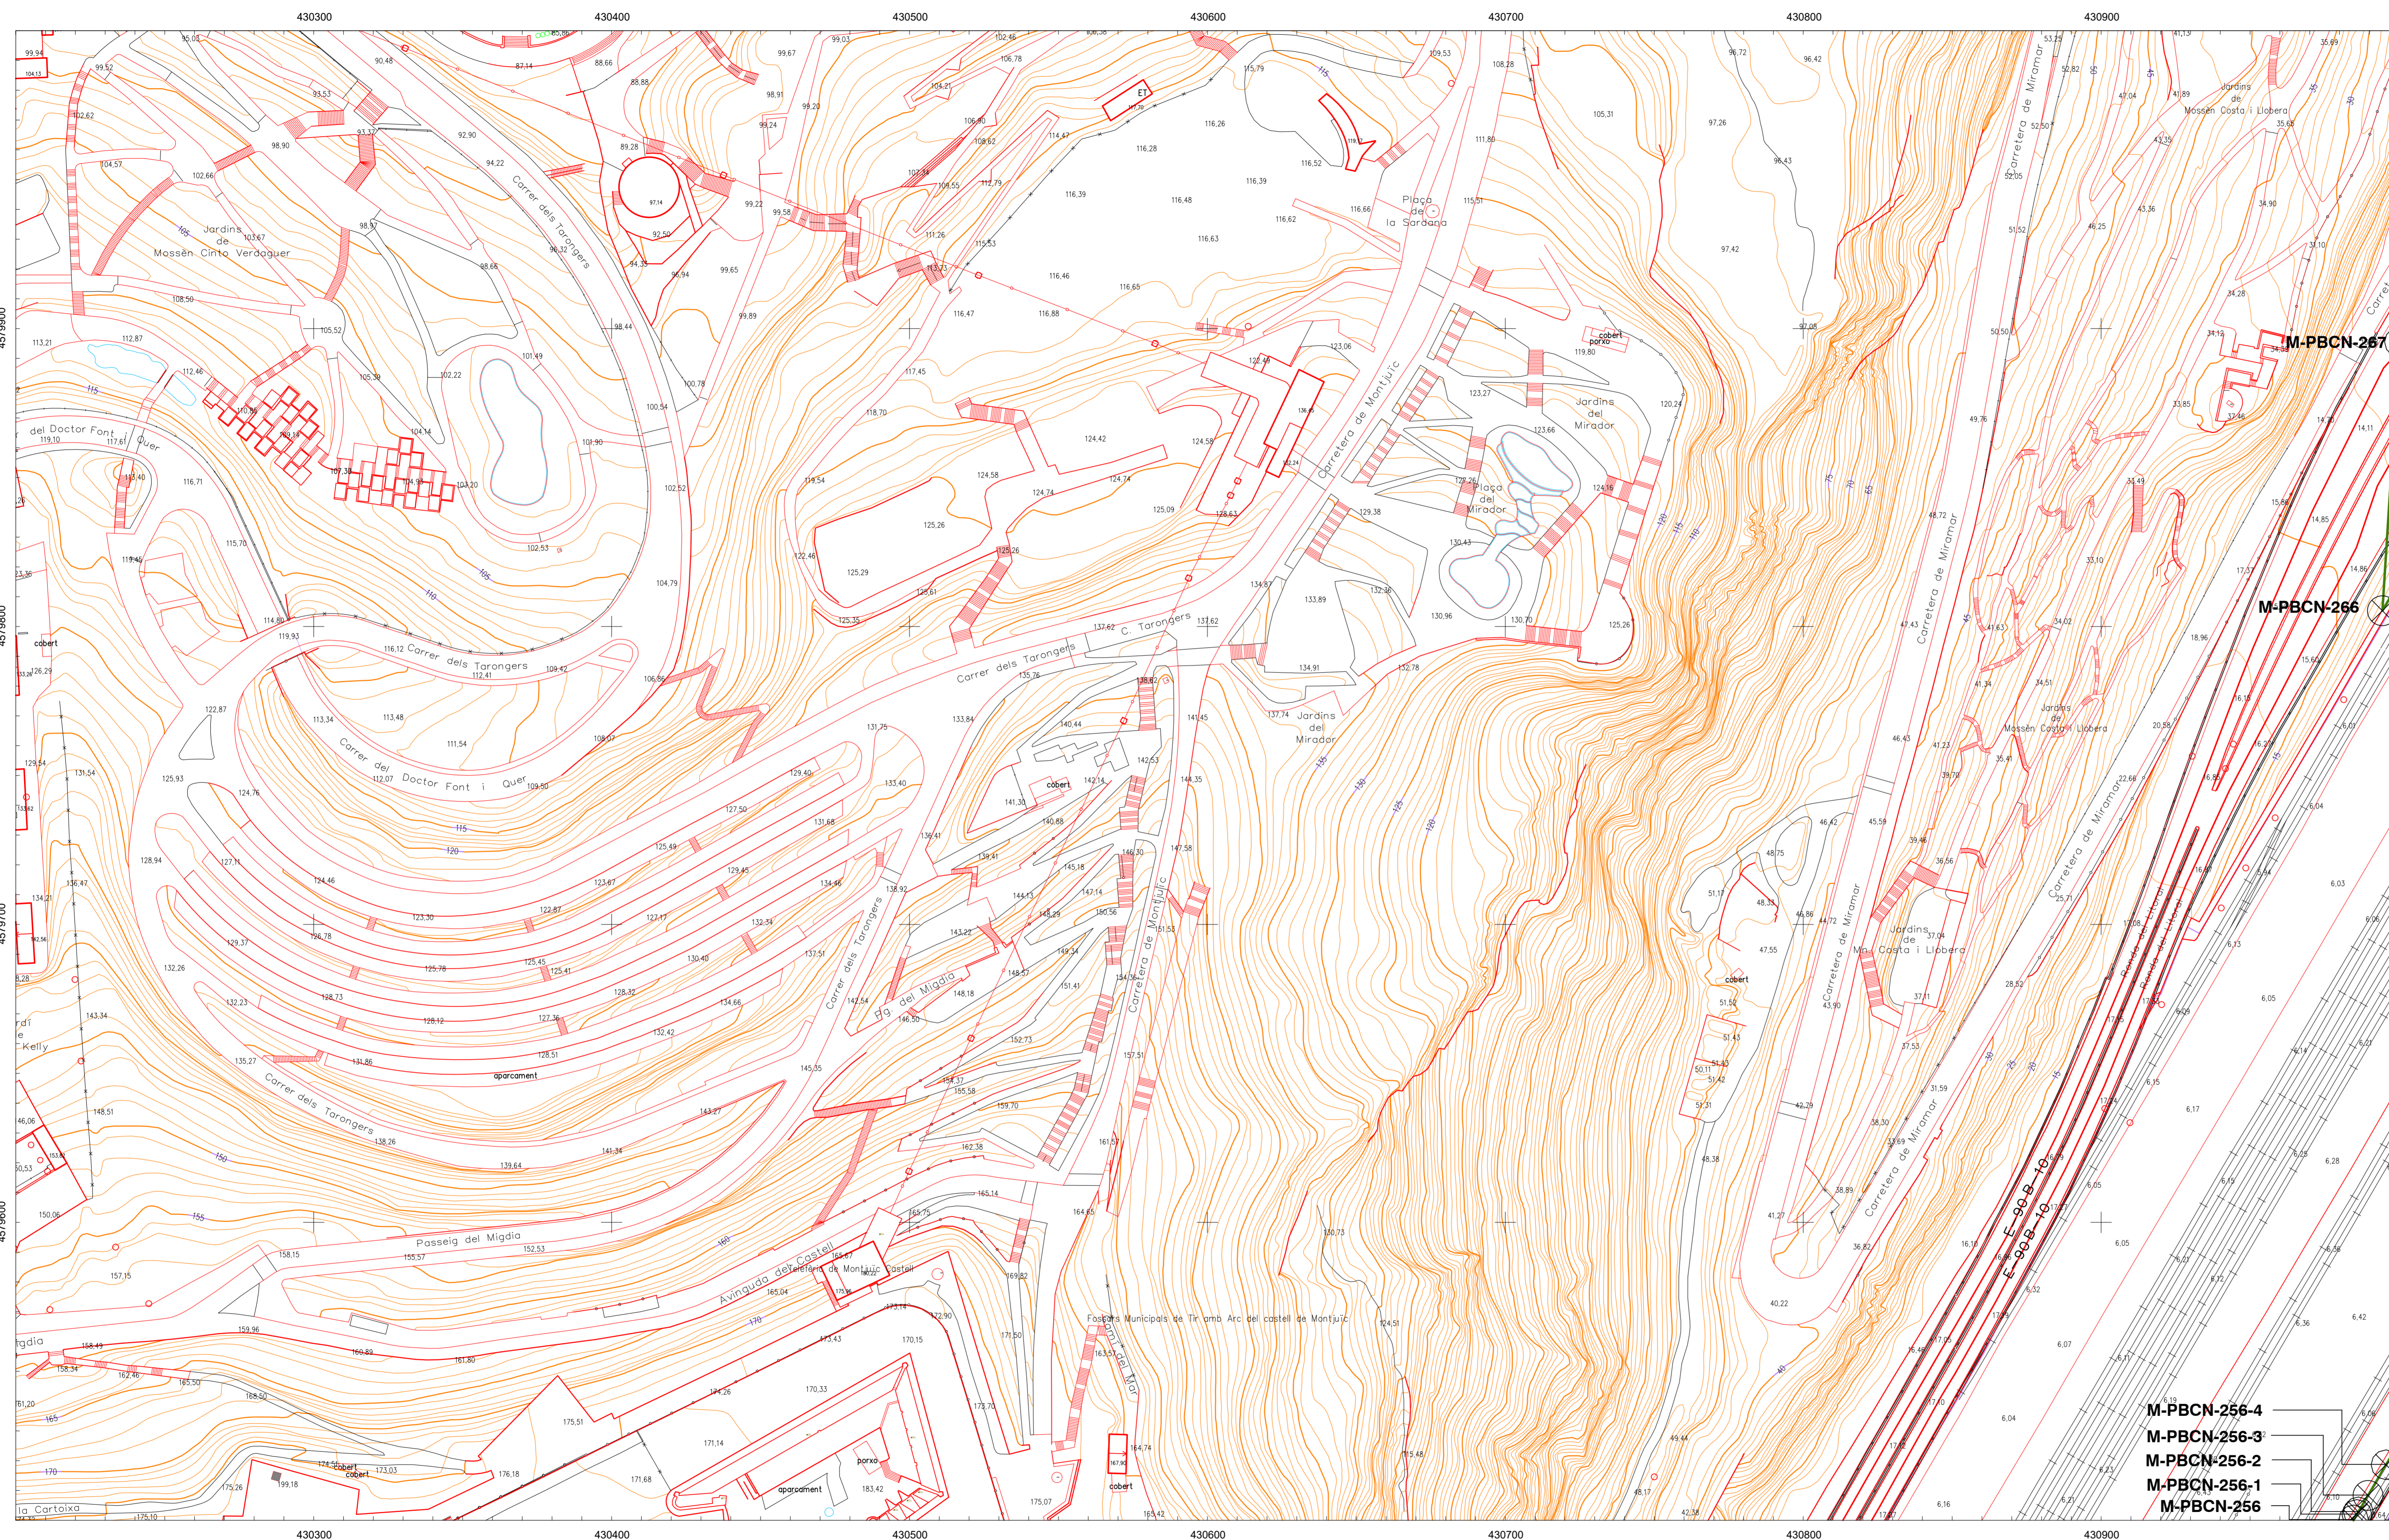

INFORMACIÓN CARTOGRÁFICA

SISTEMA GEODÉSICO DE REFERENCIA: ETRS89  
SISTEMA DE PROYECCIÓN CARTOGRÁFICA: U.T.M. - HUSO 31  
ORIGEN DE ALTITUDES: NIV. MEDIO DEL MAR EN ALCANTANE  
COORDENADAS U.T.M. ETRS89 EN MARCO DE HOJA

SIGNOS CONVENCIONALES PARTICULARES

POLIGONAL DEL DESLINDE DEL D.P.M.T.  
LÍNEA DE RIBERA DEL MAR  
LÍMITE SERVIDUMBRE DE TRANSITO  
LÍMITE SERVIDUMBRE DE PROTECCIÓN  
TERMINOS DECLARADOS INNECESARIOS POR D.M. 03/07/2009 (ordenados de menor a mayor)

LÍNEA DE DESLINDE APROBADA  
LÍMITE PARCELAS COLINDANTES  
REFERENCIA CATASTRAL  
LÍMITE DE TÉRMINOS MUNICIPALES  
TRAMO DE DESLINDE PROVISIONAL A TRAMITAR TRAS LA APROBACIÓN DE LA DESINTEGRACIÓN DE LOS TERRENIOS DECLARADOS INNECESARIOS

VERTICES DE DESLINDE  
VERTICES DE RIBERA DE MAR  
VERTICES DE OTROS DESLINDES  
VERTICES DE DESLINDE INICIO/FINAL TRAMO  
LÍMITE DE PROVINCIA


OTROS SIGNOS

Deslindes colindantes  
Límite servidumbre de tránsito colindante  
Límite servidumbre de protección colindante

Escarpado  
Muro/Almadraba-Valla  
Seto  
Edificación en ruinas  
Tendido eléctrico / Tendido telefónico

Punto NAP / Punto Nivelación  
Vertice REGENTE / ROV / ERONBS  
Vertice Topográfico  
Punto de Apoyo

ESCALA 1/1.000

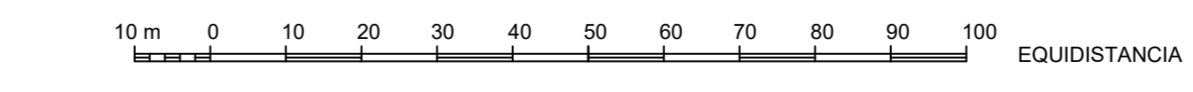

CONSULTOR