



PLANO Nº	HUJA Nº	PLANO:	REFERENCIA SERVICIO:	EXPEDIENTE DUNA:
	11 DE 79	PROYECTO		DES01-12-08-0002

GRÁFICO DE DISTRIBUCIÓN


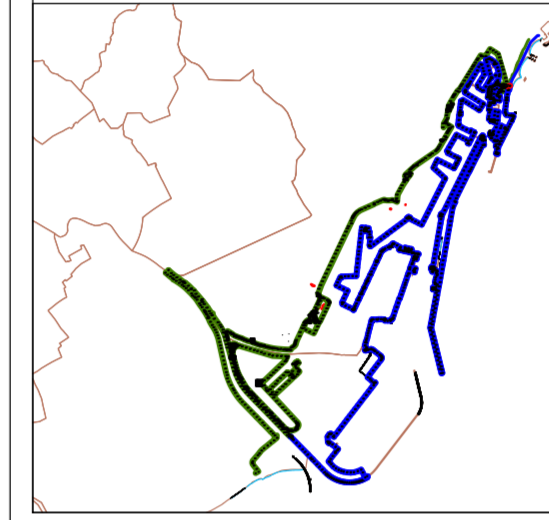


GRÁFICO DE DISTRIBUCIÓN DE HOJAS 1:1.000

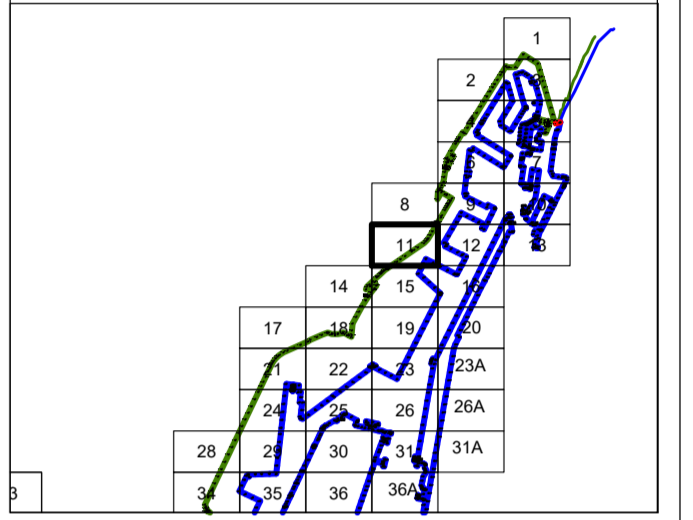

El Jefe de Servicio de Gestión de Dominio Público


Firma: Juan Ramón Álvarez Orviz

VERTICES POLIGONAL DEL DESLINDE

Num	X	Y
M-PBCN-244	430262.784	4579019.750
M-PBCN-245	430304.277	4579048.362
M-PBCN-246	430347.431	4579078.101
M-PBCN-247	430404.691	4579117.464
M-PBCN-248	430484.194	4579172.072
M-PBCN-249	430512.278	4579191.304
M-PBCN-250	430557.595	4579222.337
M-PBCN-251	430634.065	4579274.697
M-PBCN-252	430657.767	4579298.534
M-PBCN-253	430675.526	4579318.377
M-PBCN-254	430685.436	4579330.436
M-PBCN-254-1	430709.531	4579371.669
M-PBCN-255	430735.307	4579415.777
M-PBCN-255-1	430773.714	4579481.289

VERTICES POLIGONAL DE LA RIBERA DEL MAR

Num	X	Y
RM-418	430627.849	4579027.075
RM-419	430654.704	4579081.056
RM-420	430741.990	4579037.287

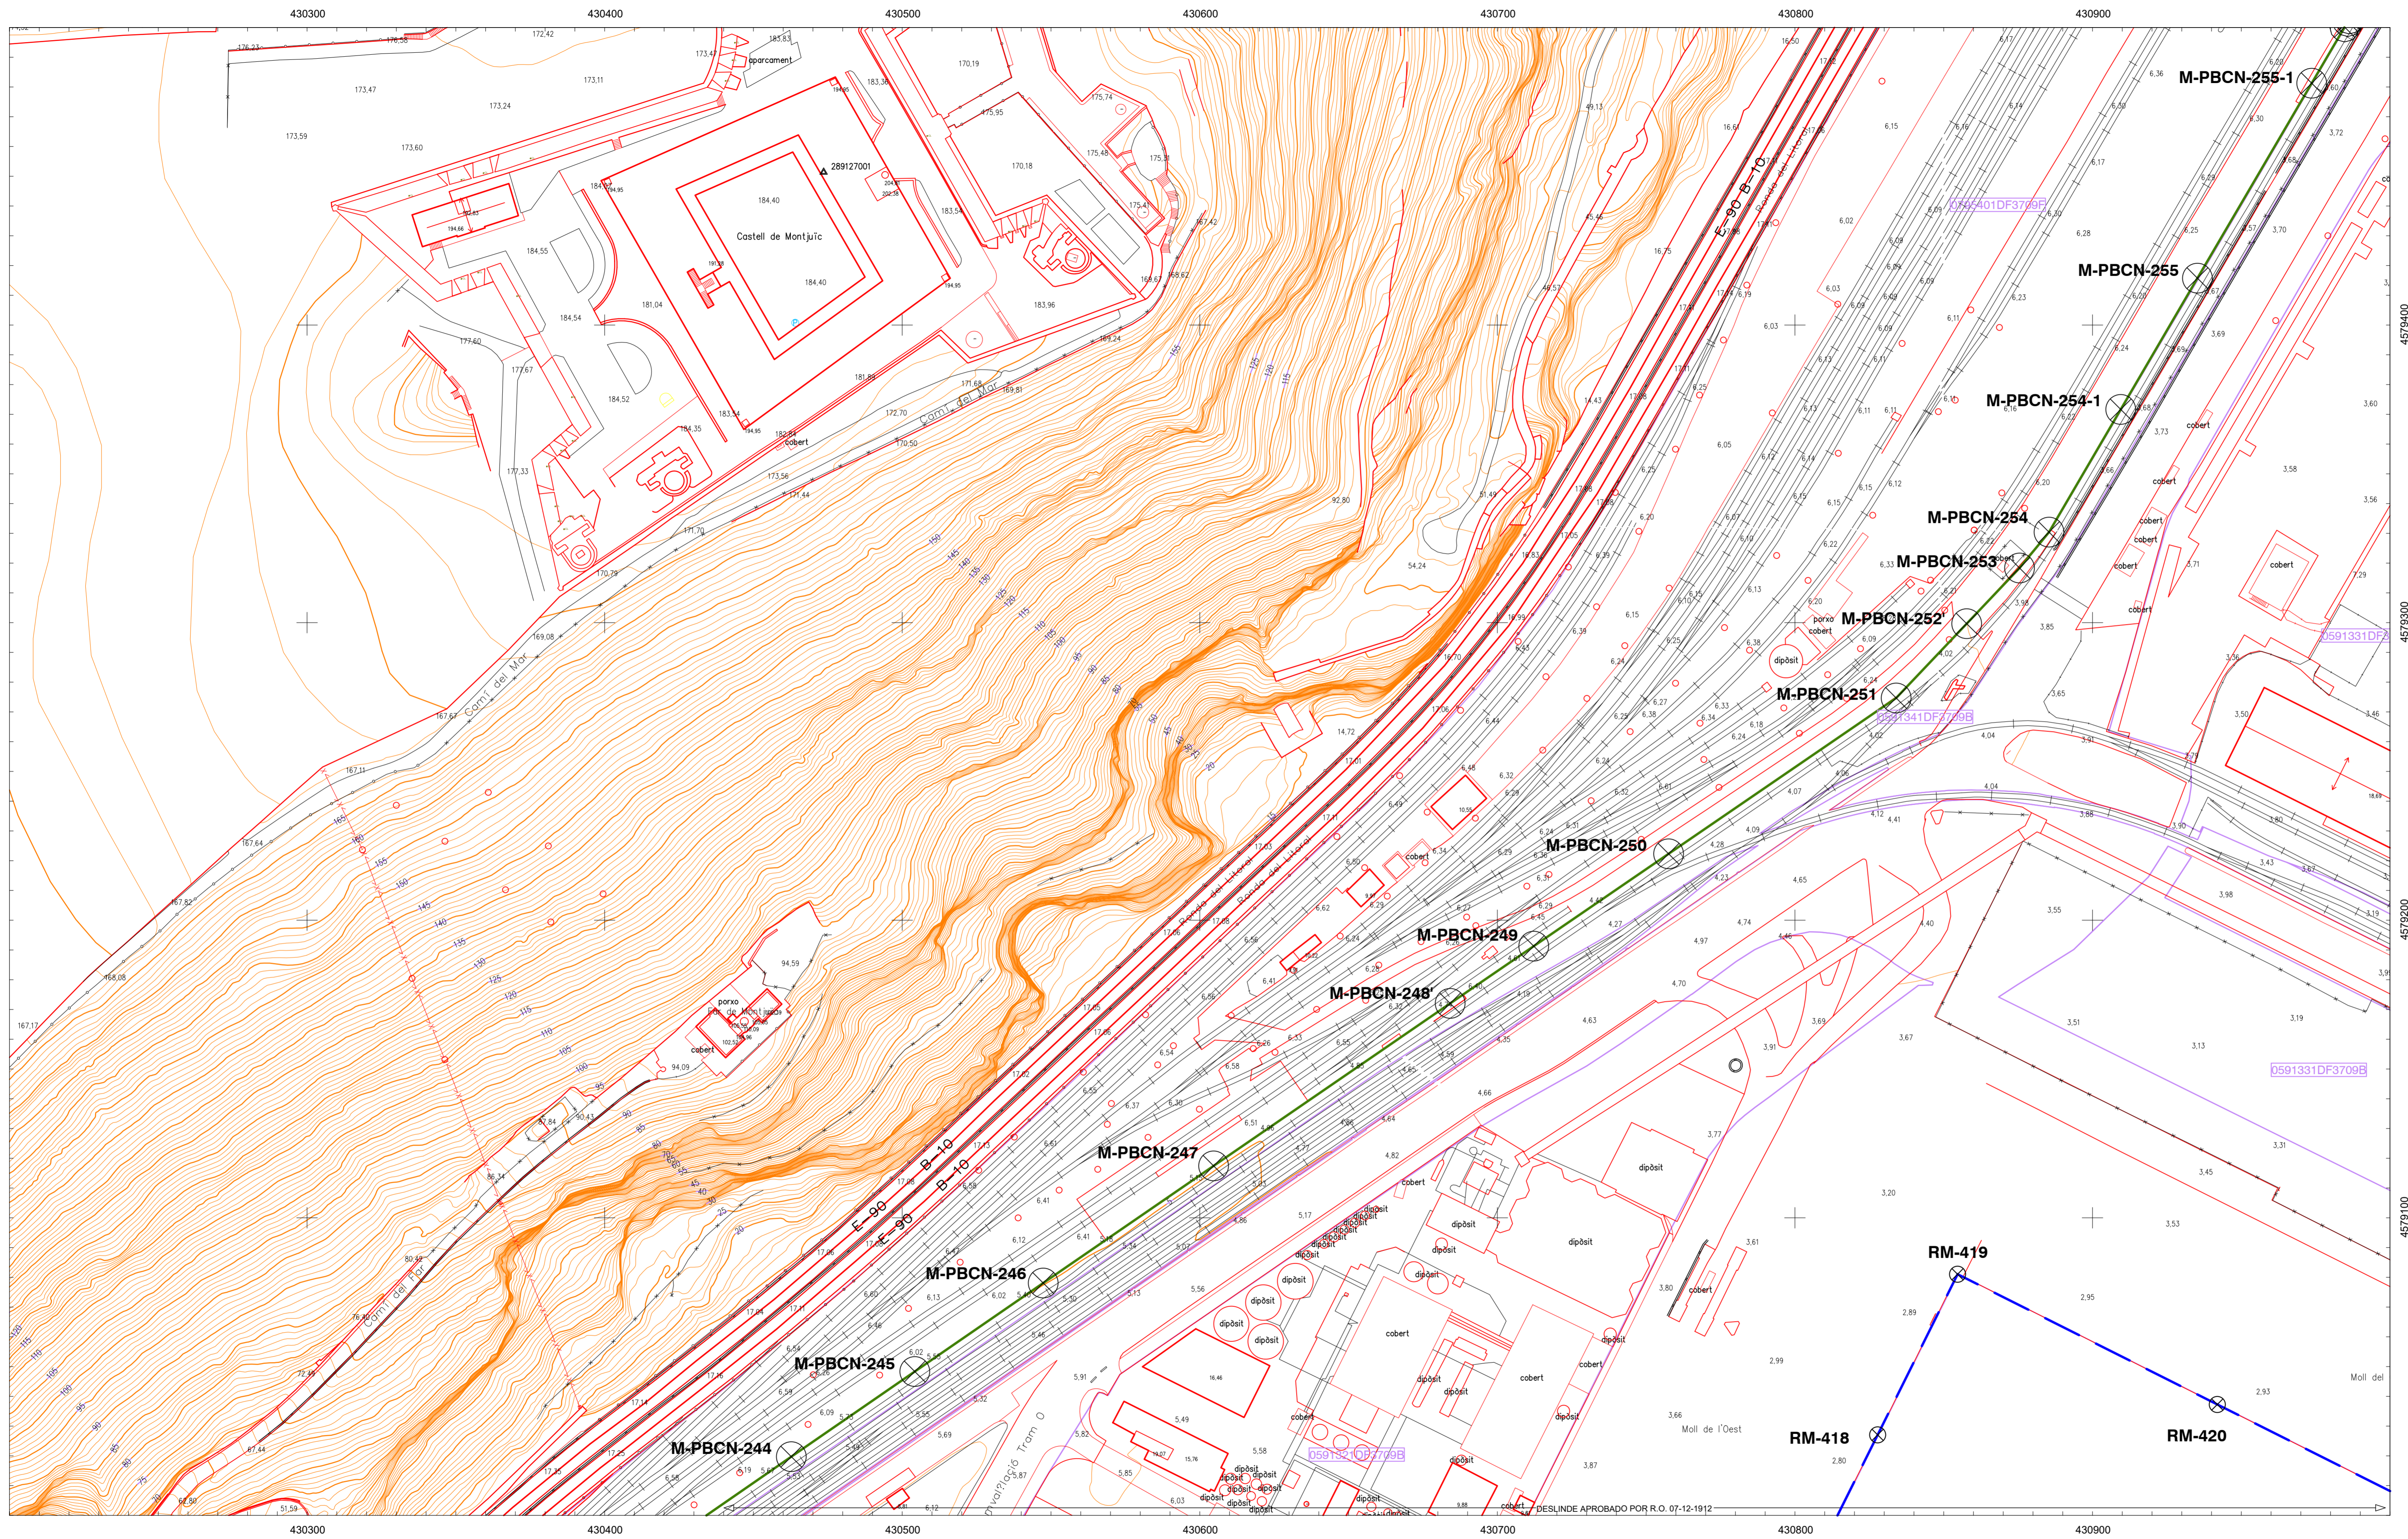

INFORMACIÓN CARTOGRÁFICA

SISTEMA GEODÉSICO DE REFERENCIA: ETRS89
SISTEMA DE PROYECCIÓN CARTOGRÁFICA: U.T.M. - HUSO 31
ORIGEN DE ALTITUDES: NIVEL MEDIO DEL MAR EN ALCANTAR
COORDENADAS U.T.M. ETRS89 EN MARCO DE HOJA

BASE CARTOGRÁFICA DEL INSTITUTO CARTOGRÁFICO Y
GEOGRÁFICO DE CATALUÑA Y DE LA DIPUTACIÓN DE BARCELONA


SIGNOS CONVENCIONALES PARTICULARES

- POLIGONAL DEL DESLINDE DEL D.P.M.T.
- LÍNEA DE RIBERA DEL MAR
- LÍMITE SERVIDUMBRE DE TRANSITO
- LÍMITE SERVIDUMBRE DE PROTECCIÓN
- TÉRMINOS DECLARADOS INNECESARIOS POR D.M. 02/07/2009 (pendientes de invenienciar)
- LÍNEA DE DESLINDE APROBADA
- LÍMITE PARCELAS CATASTRALES
- REFERENCIA CATASTRAL
- LÍMITE DE TÉRMINOS MUNICIPALES
- LÍMITE DE PROVINCIA
- TRAMO DE DESLINDE PROVISIONAL A TRATARSE TRAS LA APROBACIÓN DE LA DESINTEGRACIÓN DE LOS TERRENNOS DECLARADOS INNECESARIOS

OTROS SIGNOS

- Deslindes colindantes
- Límite servidumbre de tránsito colindante
- Límite servidumbre de protección colindante
- Escarpado
- Muro/Almadraba-Vista
- Seto
- Edificación en ruinas
- Tendido eléctrico / Tendido telefónico
- Punto NAP / Punto Nivelación
- Vertice REGENTE / ROV REGIS
- Vertice Topográfico
- Punto de Apoyo

ESCALA 1/1.000

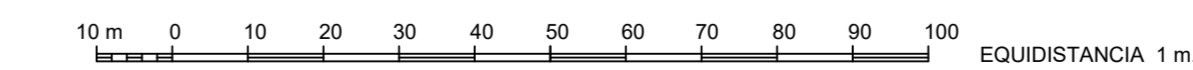

CONSULTOR

NOTA: SI COINCIDE LA POLIGONAL DEL DESLINDE DE DPMT CON LA LÍNEA DE R.M. SÓLO SE GRAFICA LA PRIMERA