



MINISTERIO
PARA LA TRANSICIÓN ECOLÓGICA
Y EL RETO DEMOGRÁFICO

DIRECCIÓN GENERAL DE LA COSTA Y EL MAR
Demarcación de Costas en Cataluña

DESLINDE DEL DOMINIO PÚBLICO MARÍTIMO TERRESTRE
TRAMO DE COSTA:

LA NUEVA DESEMBOCADURA DEL RÍO LLOBREGAT
Y EL PUERTO DE BARCELONA

TÉRMINOS MUNICIPALES DE: EL PRAT DE LLOBREGAT,
HOSPITALET DE LLOBREGAT Y BARCELONA

PLANO Nº	HUJA Nº	PLANO:	REFERENCIA SERVICIO:	EXPEDIENTE DUNA:
	14 DE 79	PROYECTO		DES01-12-08-002

GRÁFICO DE DISTRIBUCIÓN


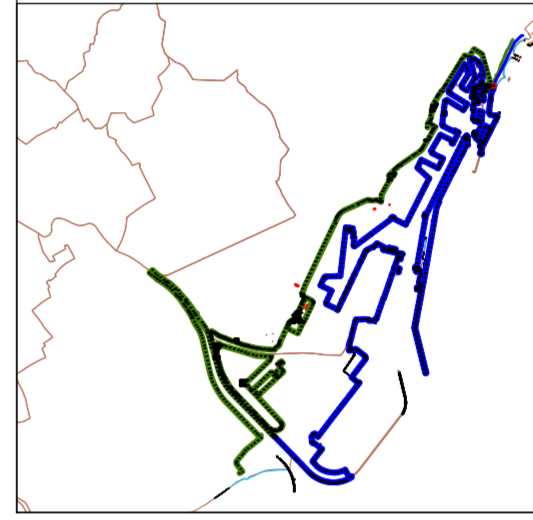


GRÁFICO DE DISTRIBUCIÓN DE HOJAS 1:1.000

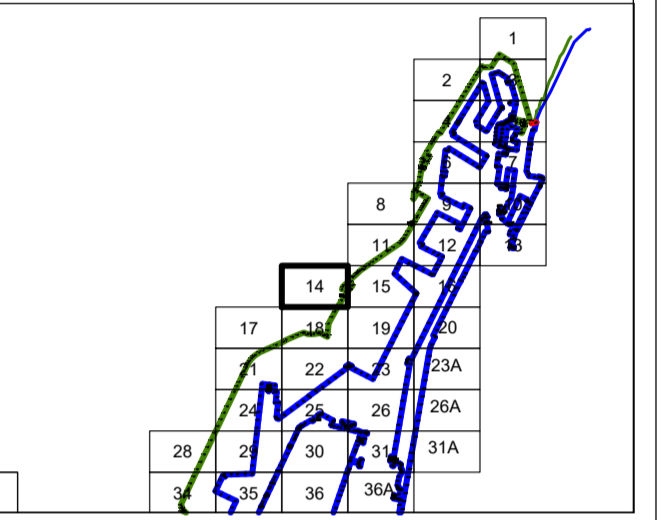

El Jefe de Servicio de Gestión de Dominio
Público


Firma: Juan Ramón Álvarez Orviz

VERTICES POLIGONAL DEL DESLINDE

Num	X	Y
M-PBCN-227	429881,298	4578509,491
M-PBCN-228 ¹	429927,227	4578580,639
M-PBCN-228-1	429952,979	4578620,331
M-PBCN-228-2	429958,331	4578628,631
M-PBCN-228-3	429959,488	4578630,382
M-PBCN-228-4	429959,790	4578630,840
M-PBCN-228-5	429959,858	4578630,943
M-PBCN-228-6	429959,893	4578630,996
M-PBCN-228-7	429959,899	4578631,009
M-PBCN-229 ¹	429969,909	4578676,429
M-PBCN-233	429979,465	4578756,721
M-PBCN-234	429928,200	4578713,301
M-PBCN-235 ¹	429941,621	4578747,051
M-PBCN-236 ¹	429969,496	4578773,322

VERTICES POLIGONAL DE LA RIBERA DEL MAR

Num	X	Y
M-PBCN-227	429881,298	4578509,491
M-PBCN-228 ¹	429927,227	4578580,639
M-PBCN-228-1	429952,979	4578620,331
M-PBCN-228-2	429958,331	4578628,631
M-PBCN-228-3	429959,488	4578630,382
M-PBCN-228-4	429959,790	4578630,840
M-PBCN-228-5	429959,858	4578630,943
M-PBCN-228-6	429959,893	4578630,996
M-PBCN-228-7	429959,899	4578631,009
M-PBCN-229 ¹	429969,909	4578676,429
M-PBCN-233	429979,465	4578756,721
M-PBCN-234	429928,200	4578713,301
M-PBCN-235 ¹	429941,621	4578747,051
M-PBCN-236 ¹	429969,496	4578773,322

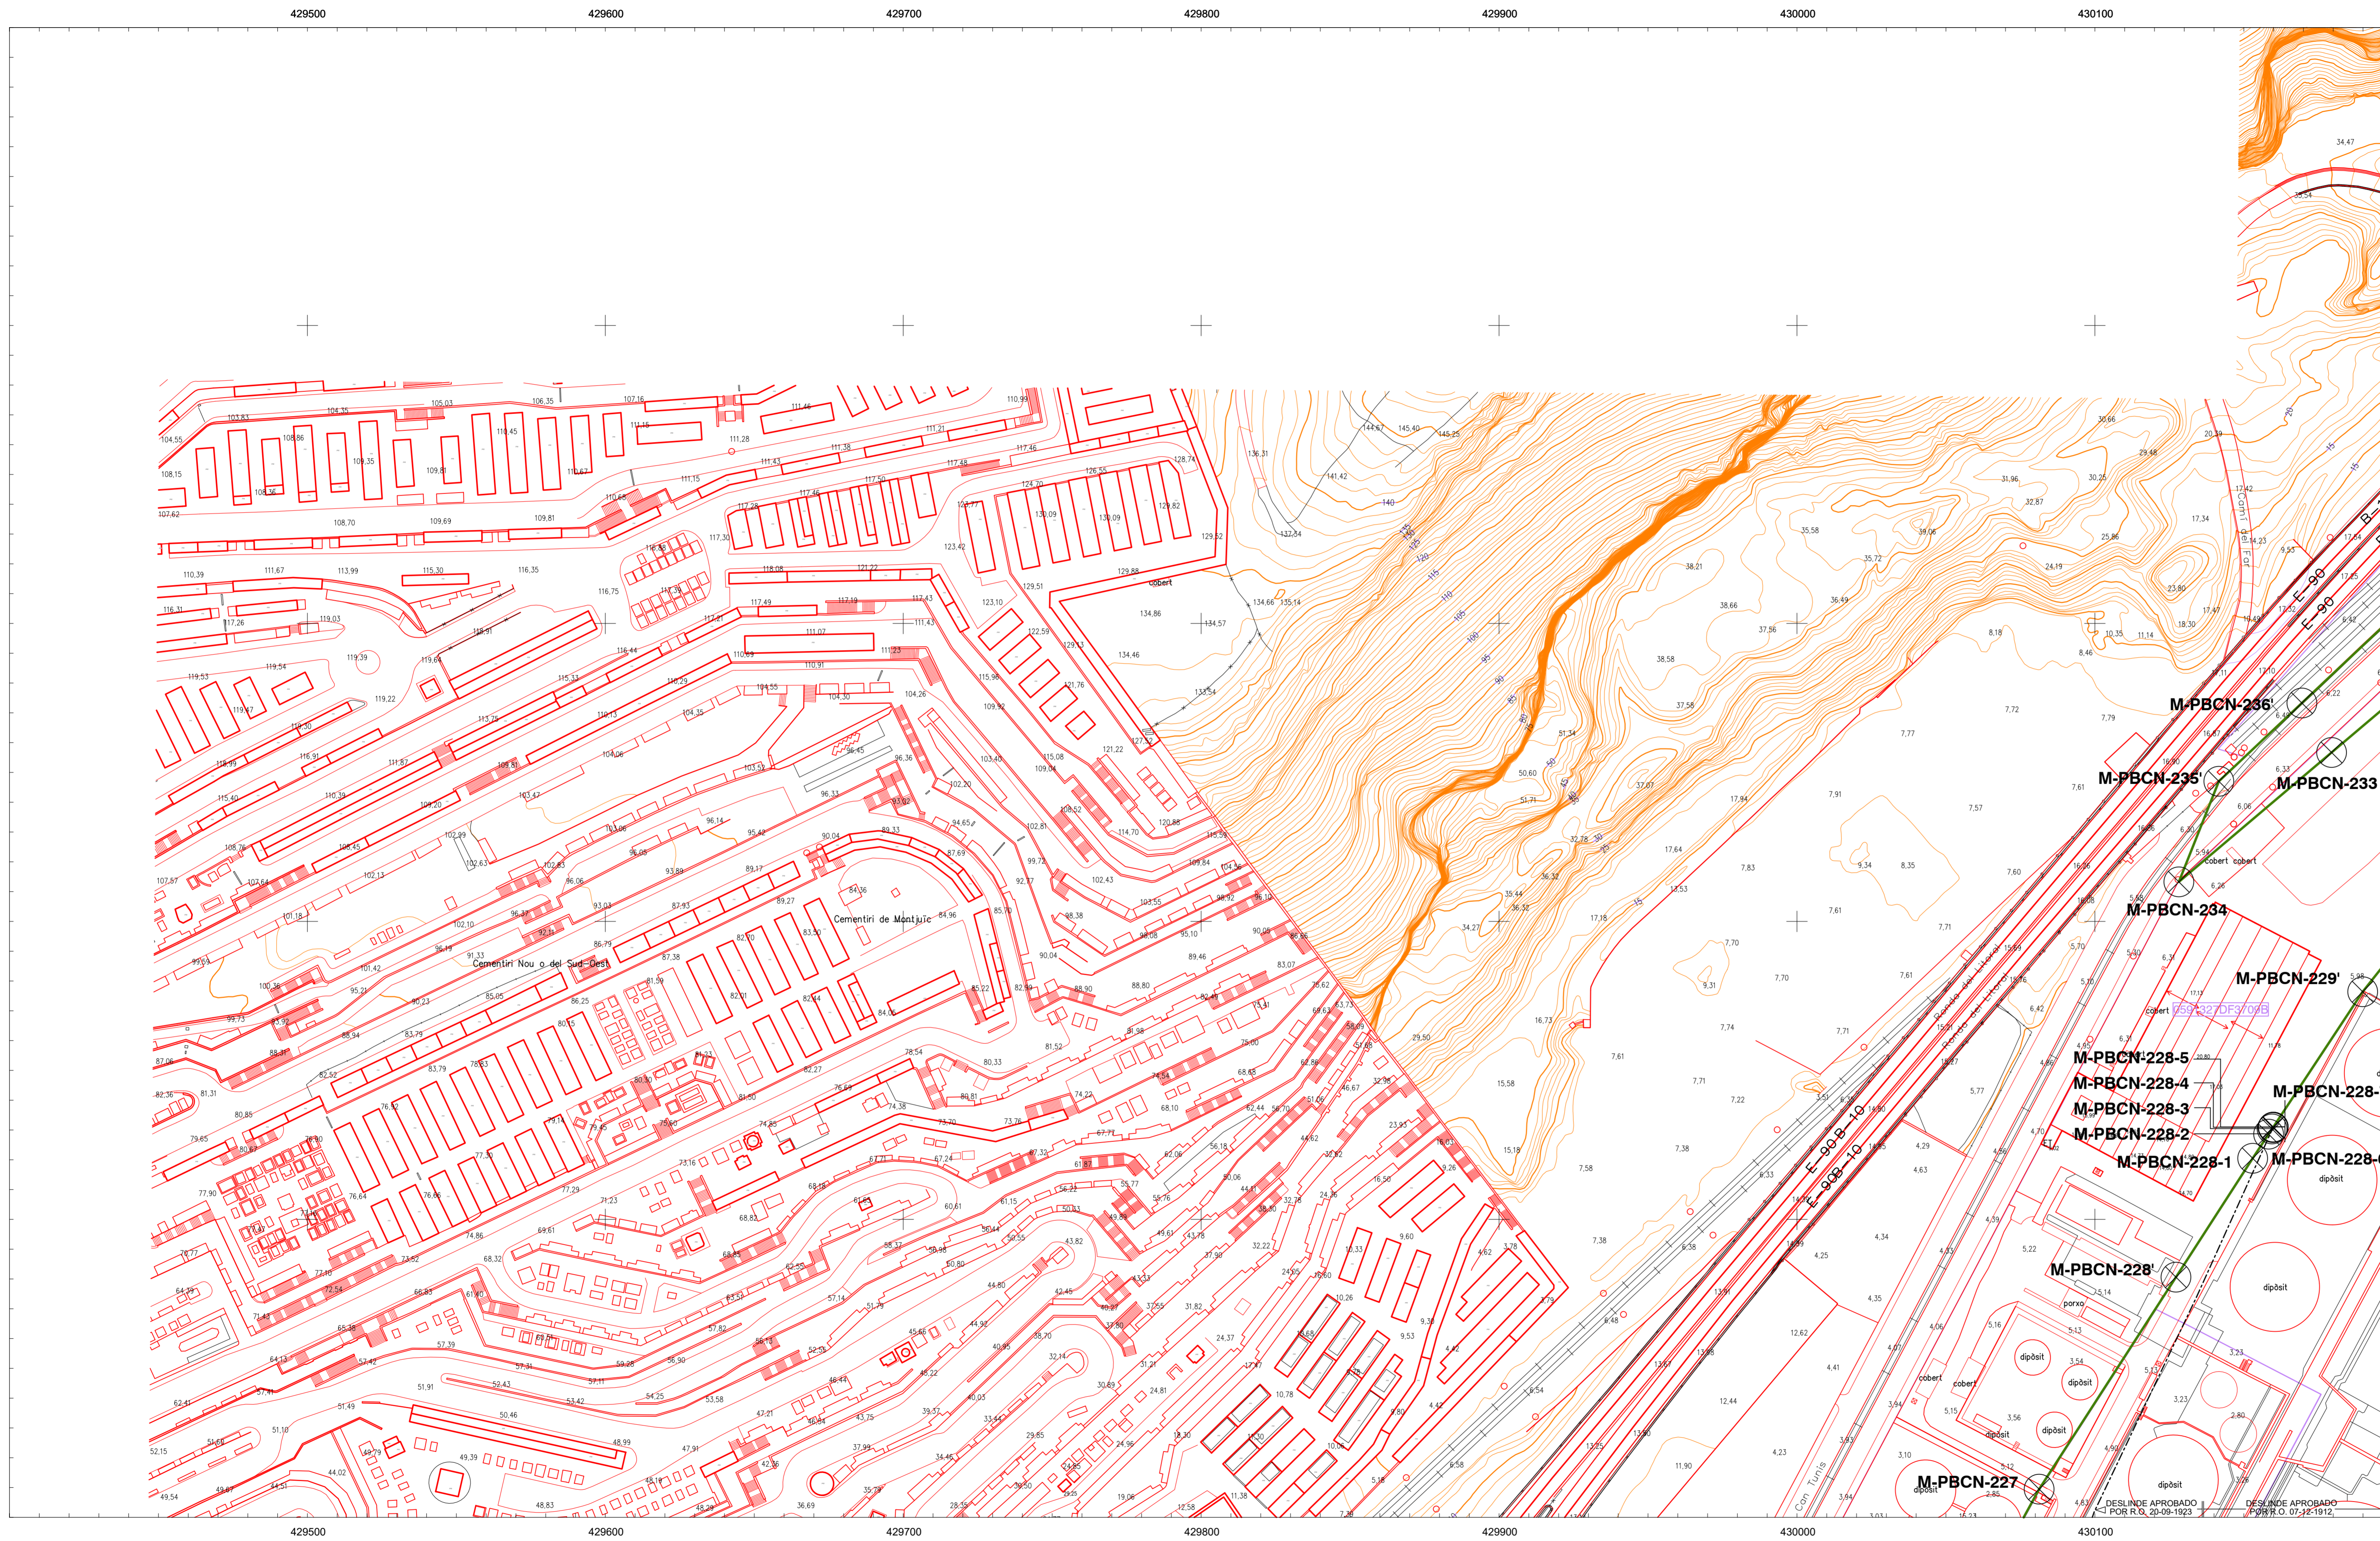

INFORMACIÓN CARTOGRÁFICA

SISTEMA GEODÉSICO DE REFERENCIA: ETRS89
SISTEMA DE PROYECCIÓN CARTOGRÁFICA: U.T.M. - HUSO 31
ORIGEN DE ALTITUDES: NIVEL MEDIO DEL MAR EN ALCANTRE
COORDENADAS U.T.M. ETRS89 EN MARCO DE HOJA

SIGNOS CONVENCIONALES PARTICULARES

POLIGONAL DEL DESLINDE DEL D.P.M.T.
LÍNEA DE RIBERA DEL MAR
LÍMITE SERVIDUMBRE DE TRANSITO
LÍMITE SERVIDUMBRE DE PROTECCIÓN
TERMINOS DECLARADOS ININCORPORABLES POR D.M. 03.07.2009 (ordenados de inventario)

LÍNEA DE DESLINDE APROBADA
LÍMITE PARCELAS COLINDANTES
REFERENCIA CATASTRAL
LÍMITE DE TÉRMINOS MUNICIPALES
TRAMO DE DESLINDE PROVISIONAL A TRAMITAR TRAS LA APROBACIÓN DE LA DESINTECCIÓN DE LOS TERRENIOS DECLARADOS ININCORPORABLES


OTROS SIGNOS

Deslinde colindante
Límite servidumbre de tránsito colindante
Límite servidumbre de protección colindante

Escarpado
Muro/Almadraba-Vista
Seto
Edificación en ruinas
Tendido eléctrico / Tendido telefónico

Punto NAP / Punto Nivelación
Vertice REGENTE / ROV / ERONBS
Vertice Topográfico
Punto de Apoyo

ESCALA 1:1.000

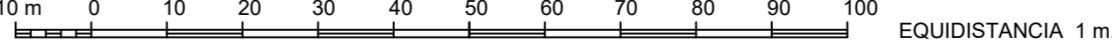

CONSULTOR

NOTA: SI COINCIDE LA POLIGONAL DEL DESLINDE DE DPMT CON LA LÍNEA DE R.M. SÓLO SE GRAFICA LA PRIMERA