



PLANO Nº	HOJA Nº	PLANO	REFERENCIA SERVICIO	EXPEDIENTE DUNA
	21 DE 79	PROYECTO		DES01-12-08-0002

GRÁFICO DE DISTRIBUCIÓN


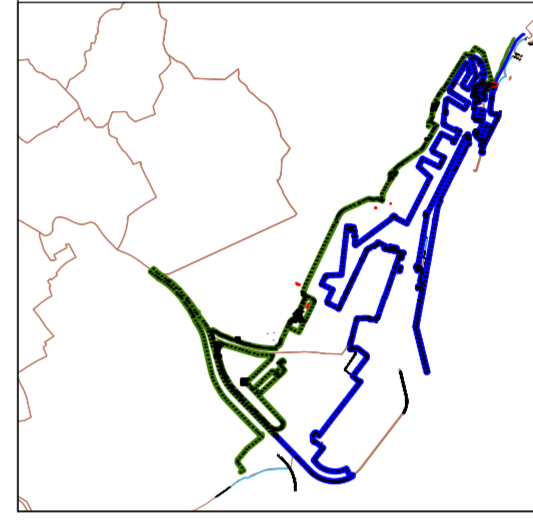


GRÁFICO DE DISTRIBUCIÓN DE HOJAS 1:1.000

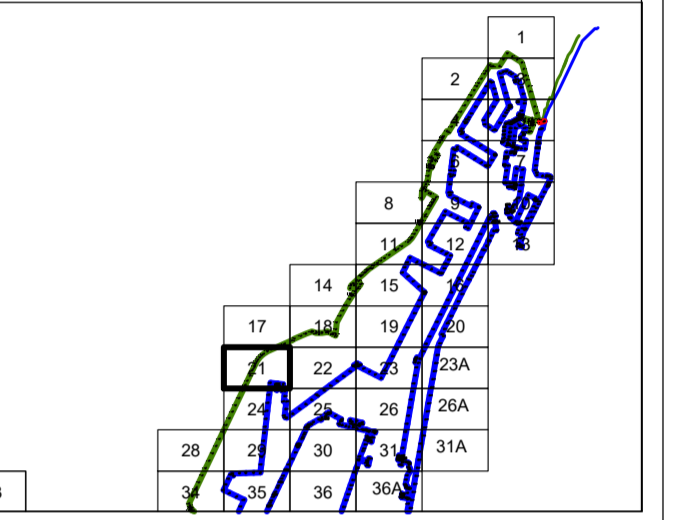

El Jefe de Servicio de Gestión de Dominio Público


Firma: Juan Ramón Álvarez Orviz

VERTICES POLIGONAL DEL DESLINDE

Num	X	Y
M-PBCN-198	428661.911	4577543.574
M-PBCN-199	428686.315	4577594.944
M-PBCN-200	428715.402	4577656.298
M-PBCN-201	428744.672	4577717.785
M-PBCN-202	428770.795	4577772.775
M-PBCN-202-1	428766.492	4577634.337
M-PBCN-202-2	428799.863	4577628.300
M-PBCN-203	428814.654	4577650.387
M-PBCN-203-1	428838.175	4577678.996
M-PBCN-203-2	428861.133	4577901.709
M-PBCN-204	428883.996	4577920.486
M-PBCN-205	428929.835	4577950.273
M-PBCN-206	428977.660	4577971.730

VERTICES POLIGONAL DE LA RIBERA DEL MAR

Num	X	Y
RM-342	428966.040	4577568.777
RM-343	429045.464	4577559.548
RM-344	429043.407	4577543.038
RM-345	429042.462	4577543.155
RM-346	429040.202	4577522.795
RM-347	429041.193	4577522.509
RM-348	429039.011	4577504.574
RM-349	429038.073	4577504.603
RM-357	429047.936	4577503.651
RM-358	429046.324	4577503.867
RM-359	429048.339	4577521.268
RM-360	429049.936	4577521.145
RM-361	429051.790	4577542.092
RM-362	429050.780	4577542.304
RM-363	429052.518	4577558.092
RM-364	429117.980	4577550.755

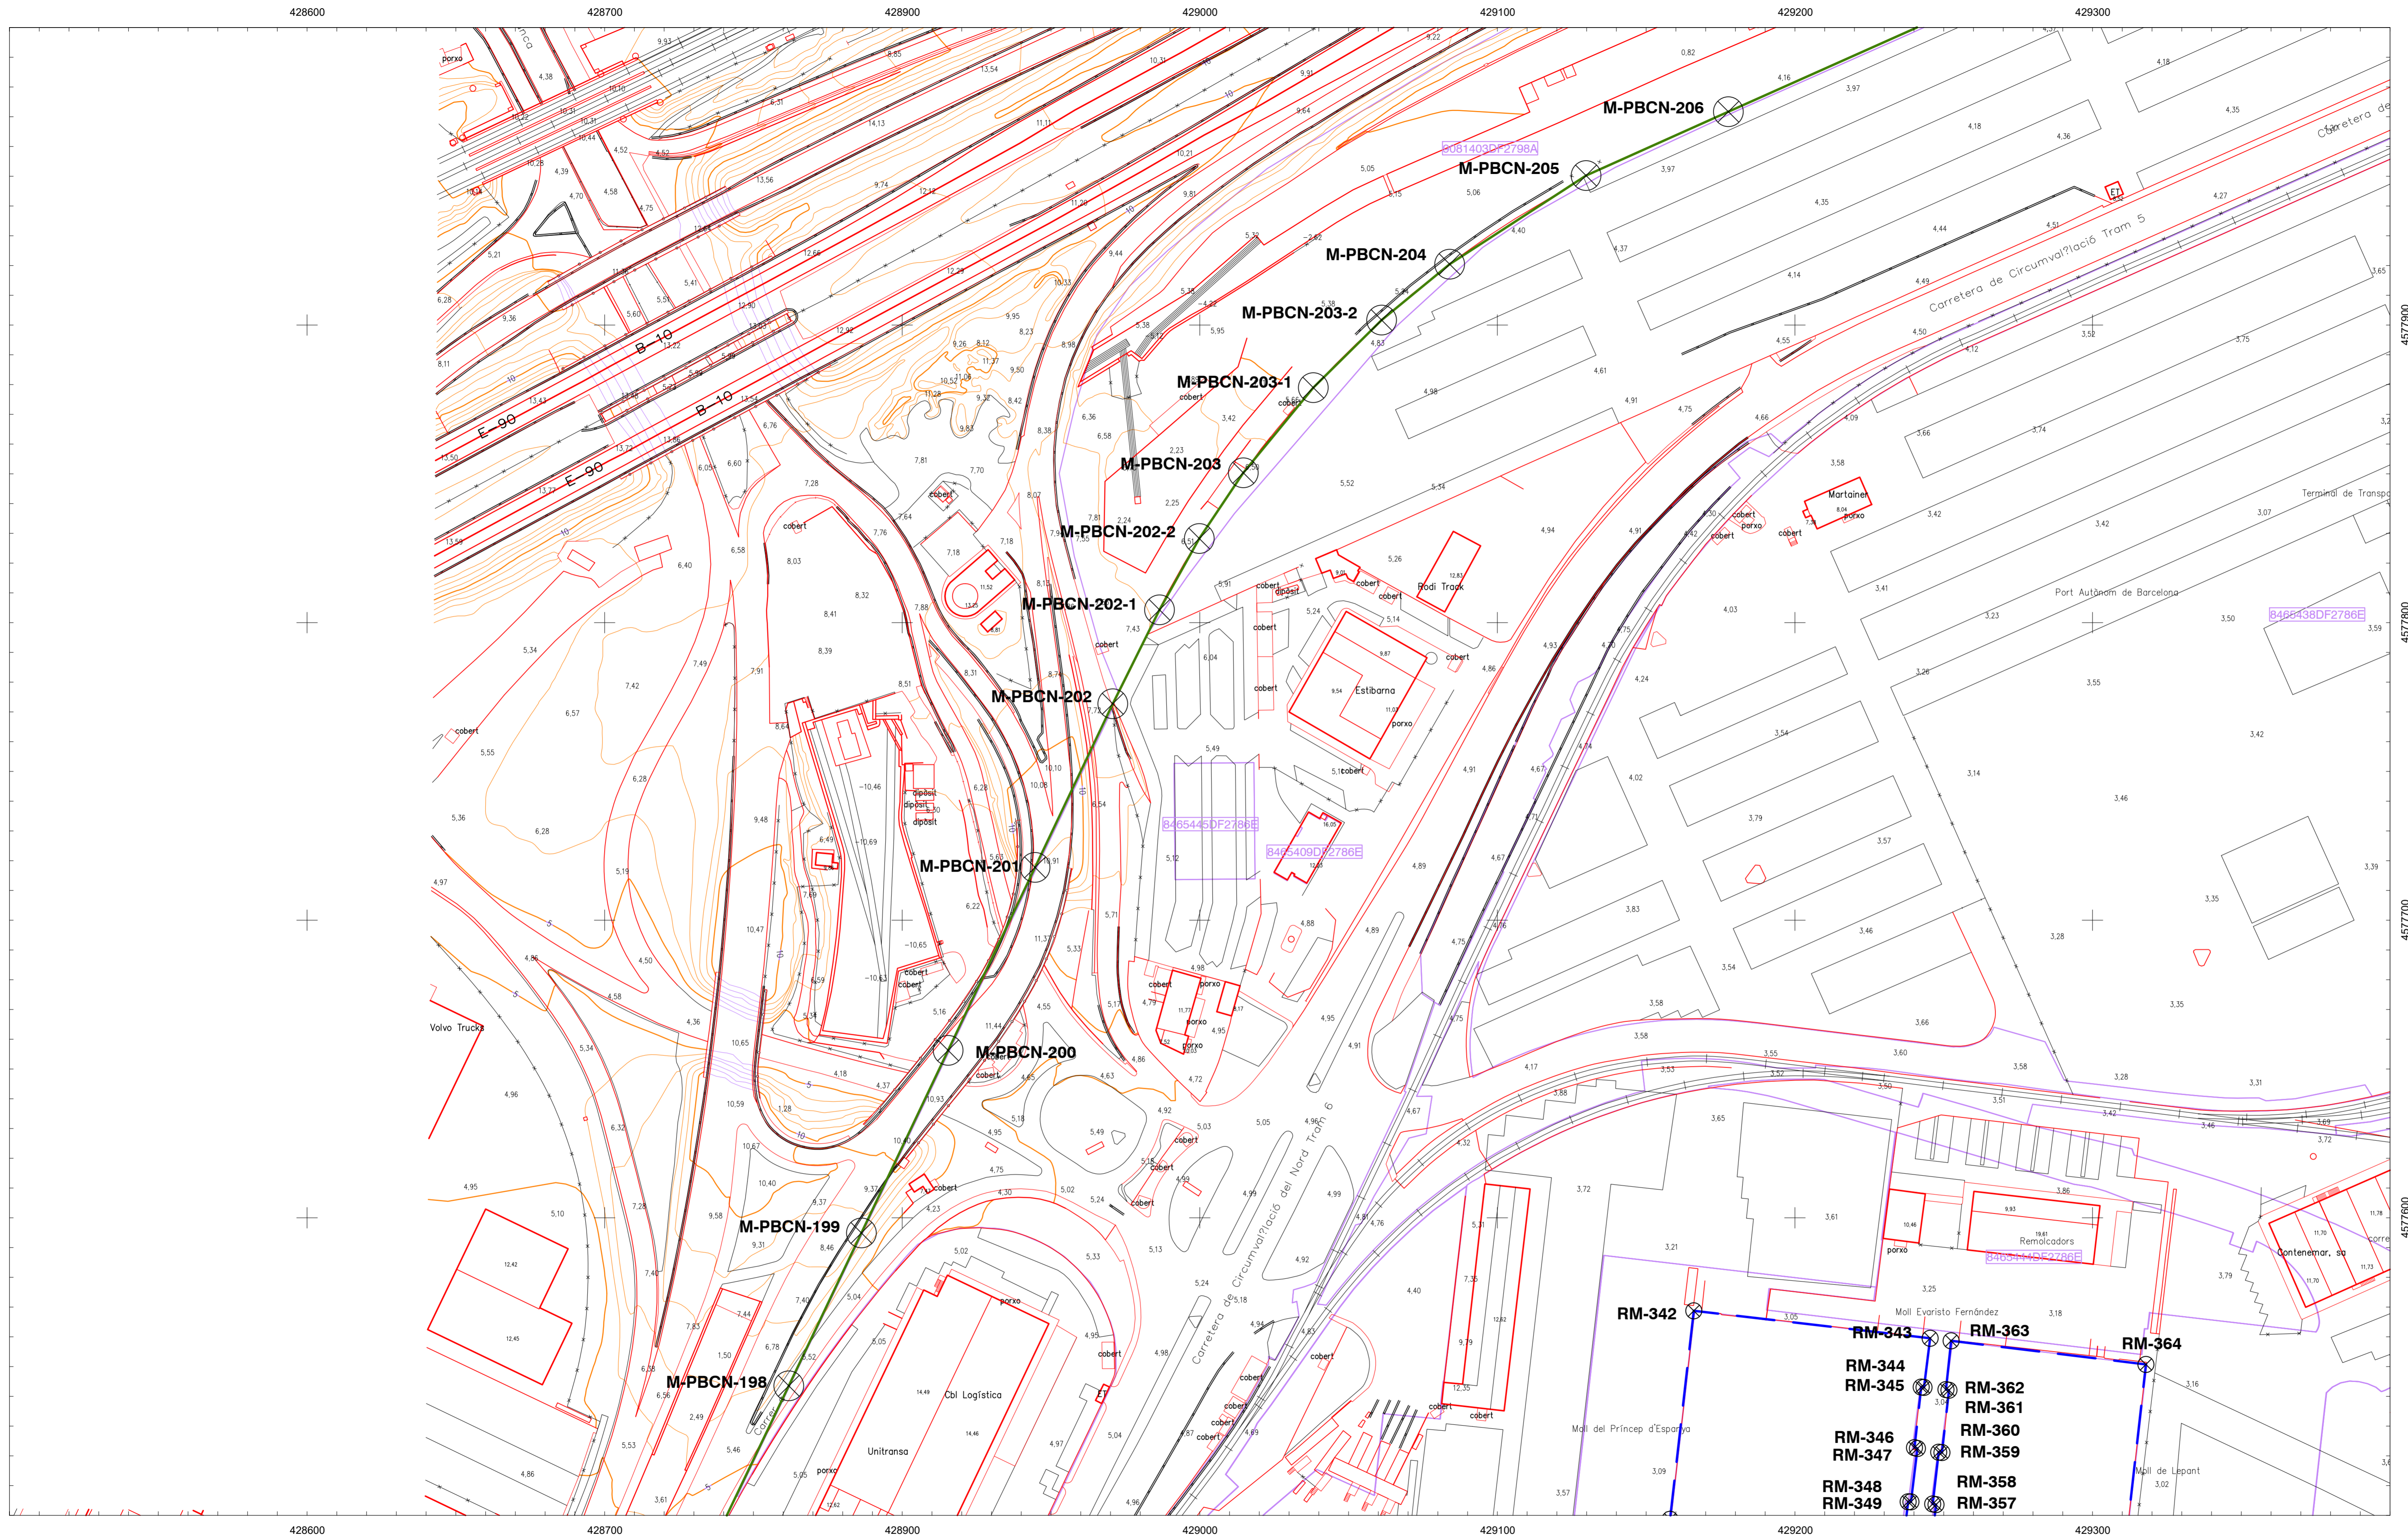

INFORMACIÓN CARTOGRÁFICA

SISTEMA GEODÉSICO DE REFERENCIA: ETRS89  
SISTEMA DE PROYECCIÓN CARTOGRÁFICA: U.T.M. - HUSO 31  
ORIGEN DE ALTITUDES: NIVEL MEDIO DEL MAR EN HUIJANTE  
COORDENADAS U.T.M. ETRS89 EN MARCO DE HOJA

BASE CARTOGRÁFICA DEL INSTITUTO CARTOGRÁFICO Y GEOLOGICO DE CATALUÑA Y DE LA DIPUTACION DE BARCELONA


SIGNOS CONVENCIONALES PARTICULARES

- POLIGONAL DEL DESLINDE DEL D.P.M.T.
- LÍNEA DE RIBERA DEL MAR
- LÍMITE SERVIDUMBRE DE TRANSITO
- LÍMITE SERVIDUMBRE DE PROTECCIÓN
- LÍMITE DE TÉRMINOS MUNICIPALES
- TÉRMINOS DECLARADOS INNECESARIOS POR D.M. 03/07/2009 (pendientes de inventariar)
- LÍNEA DE DESLINDE APROBADA
- LÍMITE PARCELAS COLINDANTES
- REFERENCIA CATASTRAL
- LÍMITE DE TÉRMINOS MUNICIPALES
- TRAMO DE DESLINDE PROVISIONAL A TRAMITAR TRAS LA APROBACIÓN DE LA DESINTEGRACIÓN DE LOS TÉRMINOS DECLARADOS INNECESARIOS

OTROS SIGNOS

- Deslindes colindantes
- Límite servidumbre de tránsito colindante
- Límite servidumbre de protección colindante
- Escarpado
- Muro/Almadraba-Vista
- Seto
- Edificación en ruinas
- Tendido eléctrico / Tendido telefónico
- Punto NAP / Punto Nivelación
- Vertice REGENTE / ROV / EROBNS
- Vertice Topográfico
- Punto de Apoyo

ESCALA 1/1.000

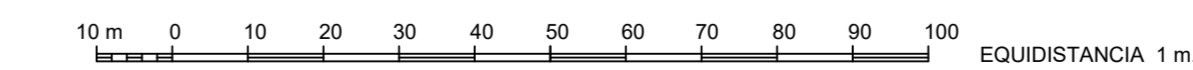

CONSULTOR

NOTA: SI COINCIDE LA POLIGONAL DEL DESLINDE DE DPMT CON LA LÍNEA DE R.M. SÓLO SE GRAFICA LA PRIMERA