



PLANO Nº	HOJA Nº	PLANO	REFERENCIA SERVICIO	EXPEDIENTE DUNA
	22 DE 79	PROYECTO		DES01-12-08-0002

GRÁFICO DE DISTRIBUCIÓN


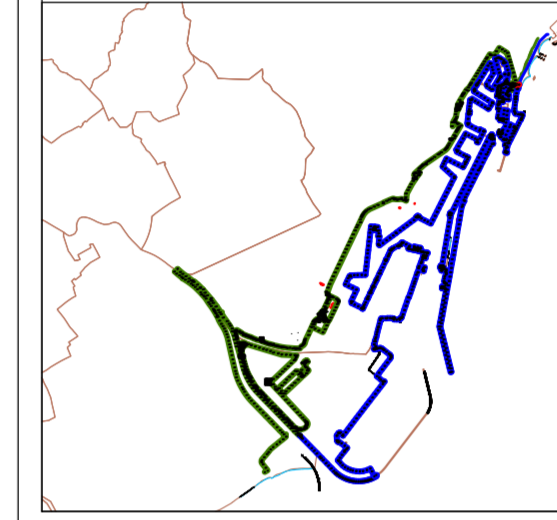


GRÁFICO DE DISTRIBUCIÓN DE HOJAS 1:1.000

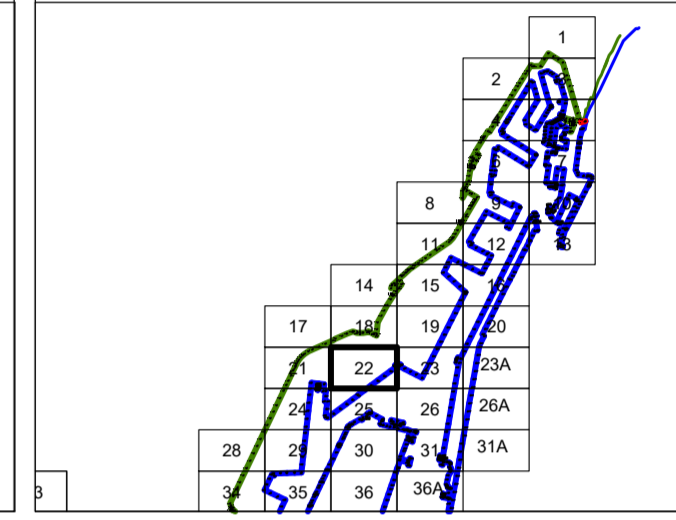

El Jefe de Servicio de Gestión de Dominio Público


Firma: Juan Ramón Álvarez Orviz

VERTICES POLIGONAL DEL DESLINDE

Num	X	Y
RM-381	429686,265	4577537,585
RM-382	429764,373	4577595,270
RM-383	429842,472	4577652,950
RM-384	429920,569	4577710,630
RM-385	429998,668	4577768,310
RM-386	430076,767	4577820,990
RM-387	430154,866	4577878,670
RM-388	430232,965	4577936,350

VERTICES POLIGONAL DE LA RIBERA DEL MAR

Num	X	Y
RM-381	429686,265	4577537,585
RM-382	429764,373	4577595,270
RM-383	429842,472	4577652,950
RM-384	429920,569	4577710,630
RM-385	429998,668	4577768,310
RM-386	430076,767	4577820,990
RM-387	430154,866	4577878,670
RM-388	430232,965	4577936,350

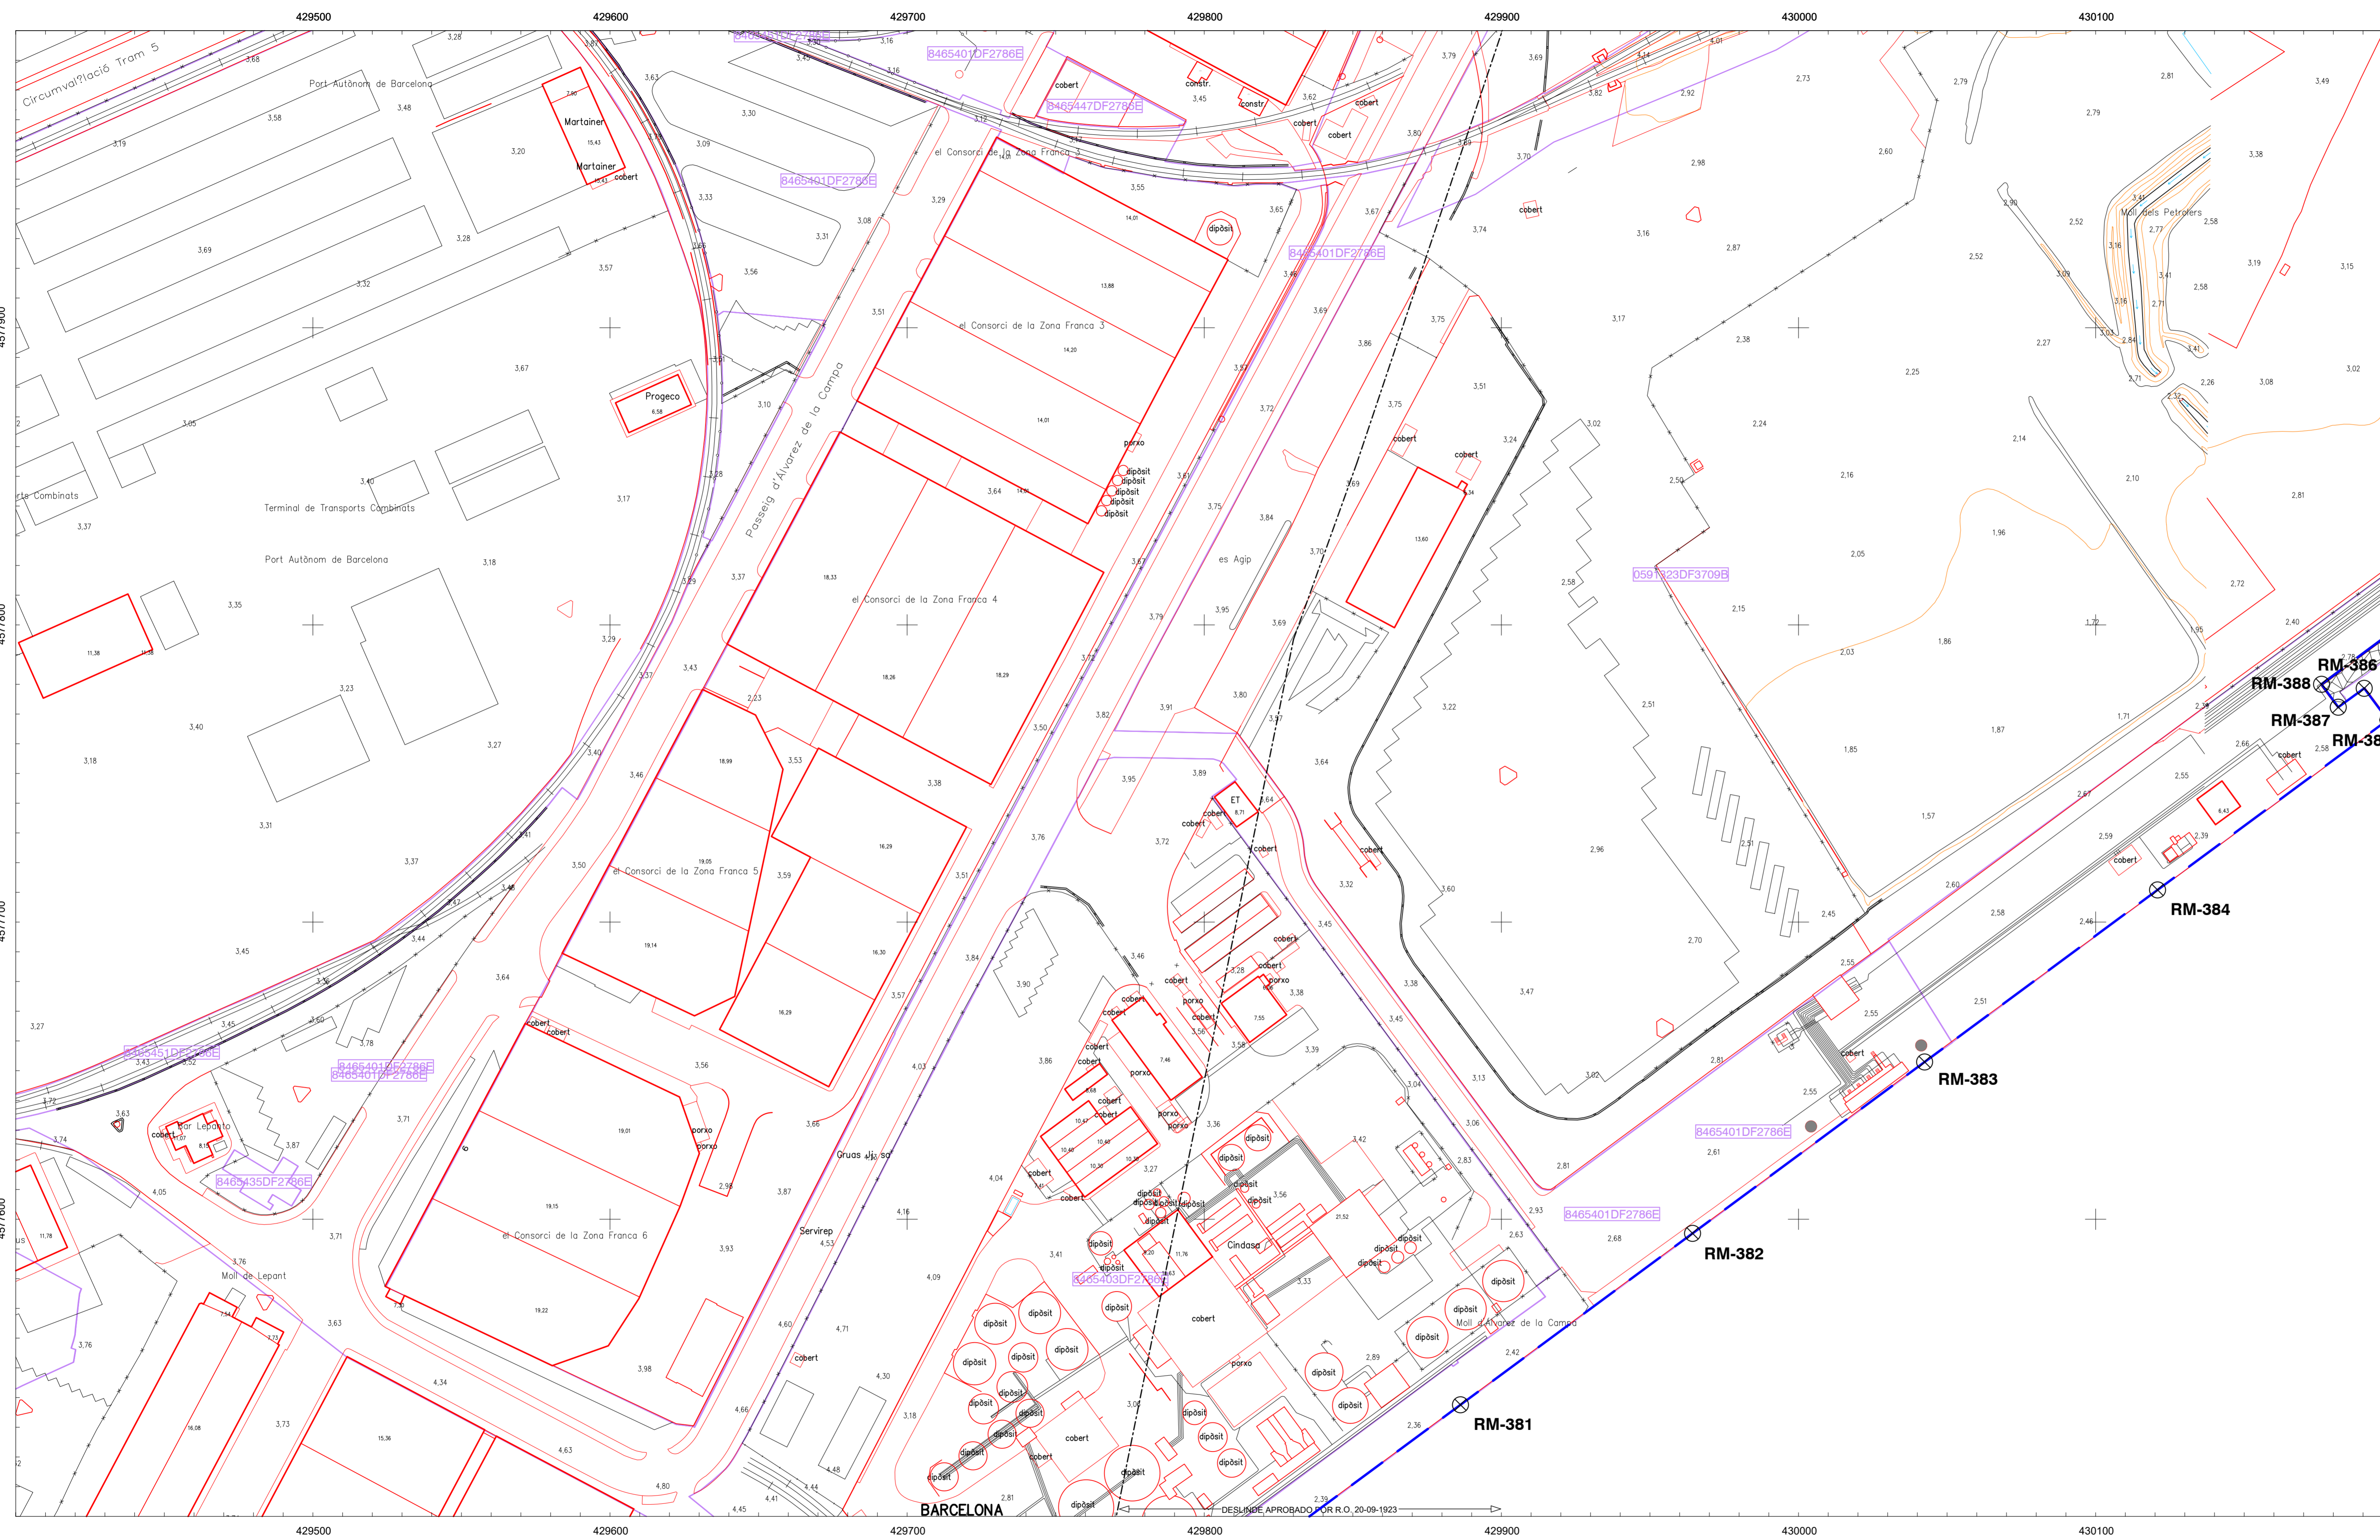

INFORMACIÓN CARTOGRÁFICA

SISTEMA GEODÉSICO DE REFERENCIA: ETRS89  
SISTEMA DE PROYECCIÓN CARTOGRÁFICA: U.T.M. - HUSO 31  
ORIGEN DE ALTITUDES: NIVEL MEDIO DEL MAR EN ELICANTE  
COORDENADAS U.T.M. ETRS89 EN MARCO DE HOJA

BASE CARTOGRÁFICA DEL INSTITUTO CARTOGRÁFICO Y GEOGRÁFICO DE CATALUÑA Y DE LA DIPUTACIÓN DE BARCELONA


SIGNOS CONVENCIONALES PARTICULARES

- POLIGONAL DEL DESLINDE DEL D.P.M.T.
- LÍNEA DE RIBERA DEL MAR
- LÍMITE SERVIDUMBRE DE TRANSITO
- LÍMITE SERVIDUMBRE DE PROTECCIÓN
- TÉRMINOS MUNICIPALES
- TRAMO DE DESLINDE PROVISIONAL A TRAMITAR TRAS LA APROBACIÓN DE LA DESAFECTACIÓN DE LOS TERRENIOS DECLARADOS INNECESARIOS
- LÍNEA DE DESLINDE APROBADA
- LÍMITE PARCELAS CONTIGUAS
- REFERENCIA CATASTRAL
- LÍMITE DE PROVINCIA

OTROS SIGNOS

- Deslindes colindantes
- Límite servidumbre de tránsito colindante
- Límite servidumbre de protección colindante
- Escarpado
- Muro/Almadraba-Vista
- Seto
- Edificación en ruinas
- Tendido eléctrico / Tendido telefónico
- Punto NAP / Punto Nivelación
- Vertice REGENTE / ROV/ERGNBS
- Vertice Topográfico
- Punto de Apoyo

ESCALA 1/1.000

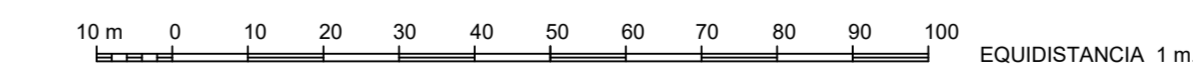

CONSULTOR