



| | | | | |
|----------|----------|----------|---------------------|------------------|
| PLANO Nº | HOJA Nº | PLANO | REFERENCIA SERVICIO | EXPEDIENTE DUNA |
| | 25 DE 79 | PROYECTO | | DES01-12-08-0002 |

GRÁFICO DE DISTRIBUCIÓN


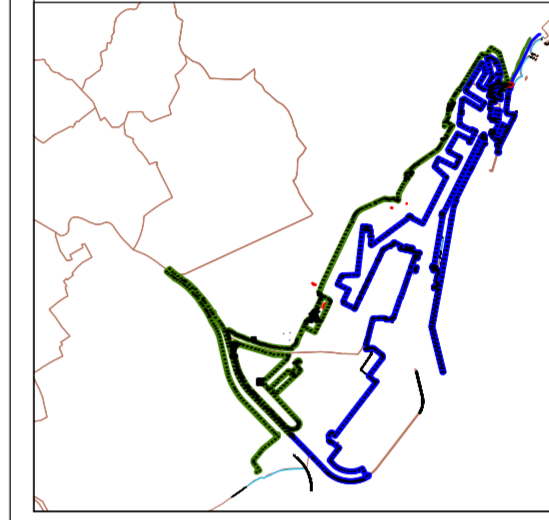


GRÁFICO DE DISTRIBUCIÓN DE HOJAS 1:1.000

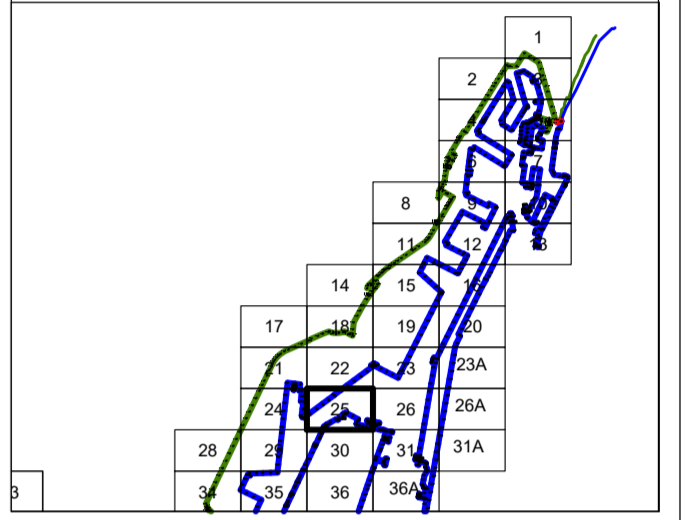

El Jefe de Servicio de Gestión de Dominio Público


Firma: Juan Ramón Álvarez Orviz

VERTICES POLIGONAL DEL DESLINDE

| Num | X | Y |
|--------|------------|-------------|
| RM-215 | 429931,320 | 4577117,473 |
| RM-216 | 429928,641 | 4577104,459 |
| RM-217 | 429951,162 | 4577099,623 |
| RM-218 | 429947,721 | 4577072,858 |
| RM-219 | 429968,016 | 4577068,740 |
| RM-220 | 429965,957 | 4577054,917 |
| RM-221 | 429959,707 | 4577028,960 |
| RM-222 | 429915,883 | 4577039,961 |
| RM-223 | 429879,897 | 4577049,475 |
| RM-224 | 429833,161 | 4577060,358 |
| RM-225 | 429803,749 | 4577066,535 |
| RM-226 | 429799,484 | 4577073,299 |
| RM-227 | 429809,190 | 4577103,888 |
| RM-228 | 429811,837 | 4577112,270 |
| RM-229 | 429818,191 | 4577125,200 |
| RM-230 | 429819,853 | 4577128,534 |
| RM-231 | 429748,993 | 4577165,893 |
| RM-232 | 429678,600 | 4577202,912 |
| RM-233 | 429676,666 | 4577199,510 |
| RM-234 | 429667,868 | 4577203,554 |
| RM-235 | 429663,712 | 4577204,932 |
| RM-236 | 429660,819 | 4577204,799 |
| RM-237 | 429656,922 | 4577202,247 |
| RM-238 | 429650,693 | 4577197,251 |
| RM-239 | 429650,285 | 4577197,730 |
| RM-240 | 429598,852 | 4577146,890 |
| RM-241 | 429583,672 | 4577138,915 |
| RM-242 | 429574,554 | 4577120,138 |
| RM-243 | 429547,863 | 4577125,065 |
| RM-244 | 429497,274 | 4577090,947 |
| RM-245 | 429446,538 | 4577066,093 |
| RM-246 | 429445,361 | 4577068,740 |
| RM-247 | 429438,832 | 4577063,867 |
| RM-248 | 429438,596 | 4577060,505 |
| RM-249 | 429411,957 | 4577044,591 |
| RM-250 | 429406,808 | 4577033,396 |
| RM-251 | 429403,850 | 4577034,609 |
| RM-252 | 429399,969 | 4577026,116 |
| RM-253 | 429403,409 | 4577024,662 |
| RM-254 | 429230,946 | 4577198,048 |
| RM-255 | 429311,353 | 4577257,502 |
| RM-256 | 429382,276 | 4577145,539 |
| RM-257 | 429458,982 | 4577366,660 |
| RM-258 | 429530,867 | 4577419,919 |
| RM-259 | 429529,497 | 4577421,153 |
| RM-260 | 429608,098 | 4577479,846 |

VERTICES POLIGONAL DE LA RIBERA DEL MAR

| Num | X | Y |
|--------|------------|-------------|
| RM-215 | 429931,320 | 4577117,473 |
| RM-216 | 429928,641 | 4577104,459 |
| RM-217 | 429951,162 | 4577099,623 |
| RM-218 | 429947,721 | 4577072,858 |
| RM-219 | 429968,016 | 4577068,740 |
| RM-220 | 429965,957 | 4577054,917 |
| RM-221 | 429959,707 | 4577028,960 |
| RM-222 | 429915,883 | 4577039,961 |
| RM-223 | 429879,897 | 4577049,475 |
| RM-224 | 429833,161 | 4577060,358 |
| RM-225 | 429803,749 | 4577066,535 |
| RM-226 | 429799,484 | 4577073,299 |
| RM-227 | 429809,190 | 4577103,888 |
| RM-228 | 429811,837 | 4577112,270 |
| RM-229 | 429818,191 | 4577125,200 |
| RM-230 | 429819,853 | 4577128,534 |
| RM-231 | 429748,993 | 4577165,893 |
| RM-232 | 429678,600 | 4577202,912 |
| RM-233 | 429676,666 | 4577199,510 |
| RM-234 | 429667,868 | 4577203,554 |
| RM-235 | 429663,712 | 4577204,932 |
| RM-236 | 429660,819 | 4577204,799 |
| RM-237 | 429656,922 | 4577202,247 |
| RM-238 | 429650,693 | 4577197,251 |
| RM-239 | 429650,285 | 4577197,730 |
| RM-240 | 429598,852 | 4577146,890 |
| RM-241 | 429583,672 | 4577138,915 |
| RM-242 | 429574,554 | 4577120,138 |
| RM-243 | 429547,863 | 4577125,065 |
| RM-244 | 429497,274 | 4577090,947 |
| RM-245 | 429446,538 | 4577066,093 |
| RM-246 | 429445,361 | 4577068,740 |
| RM-247 | 429438,832 | 4577063,867 |
| RM-248 | 429438,596 | 4577060,505 |
| RM-249 | 429411,957 | 4577044,591 |
| RM-250 | 429406,808 | 4577033,396 |
| RM-251 | 429403,850 | 4577034,609 |
| RM-252 | 429399,969 | 4577026,116 |
| RM-253 | 429403,409 | 4577024,662 |
| RM-254 | 429230,946 | 4577198,048 |
| RM-255 | 429311,353 | 4577257,502 |
| RM-256 | 429382,276 | 4577145,539 |
| RM-257 | 429458,982 | 4577366,660 |
| RM-258 | 429530,867 | 4577419,919 |
| RM-259 | 429529,497 | 4577421,153 |
| RM-260 | 429608,098 | 4577479,846 |

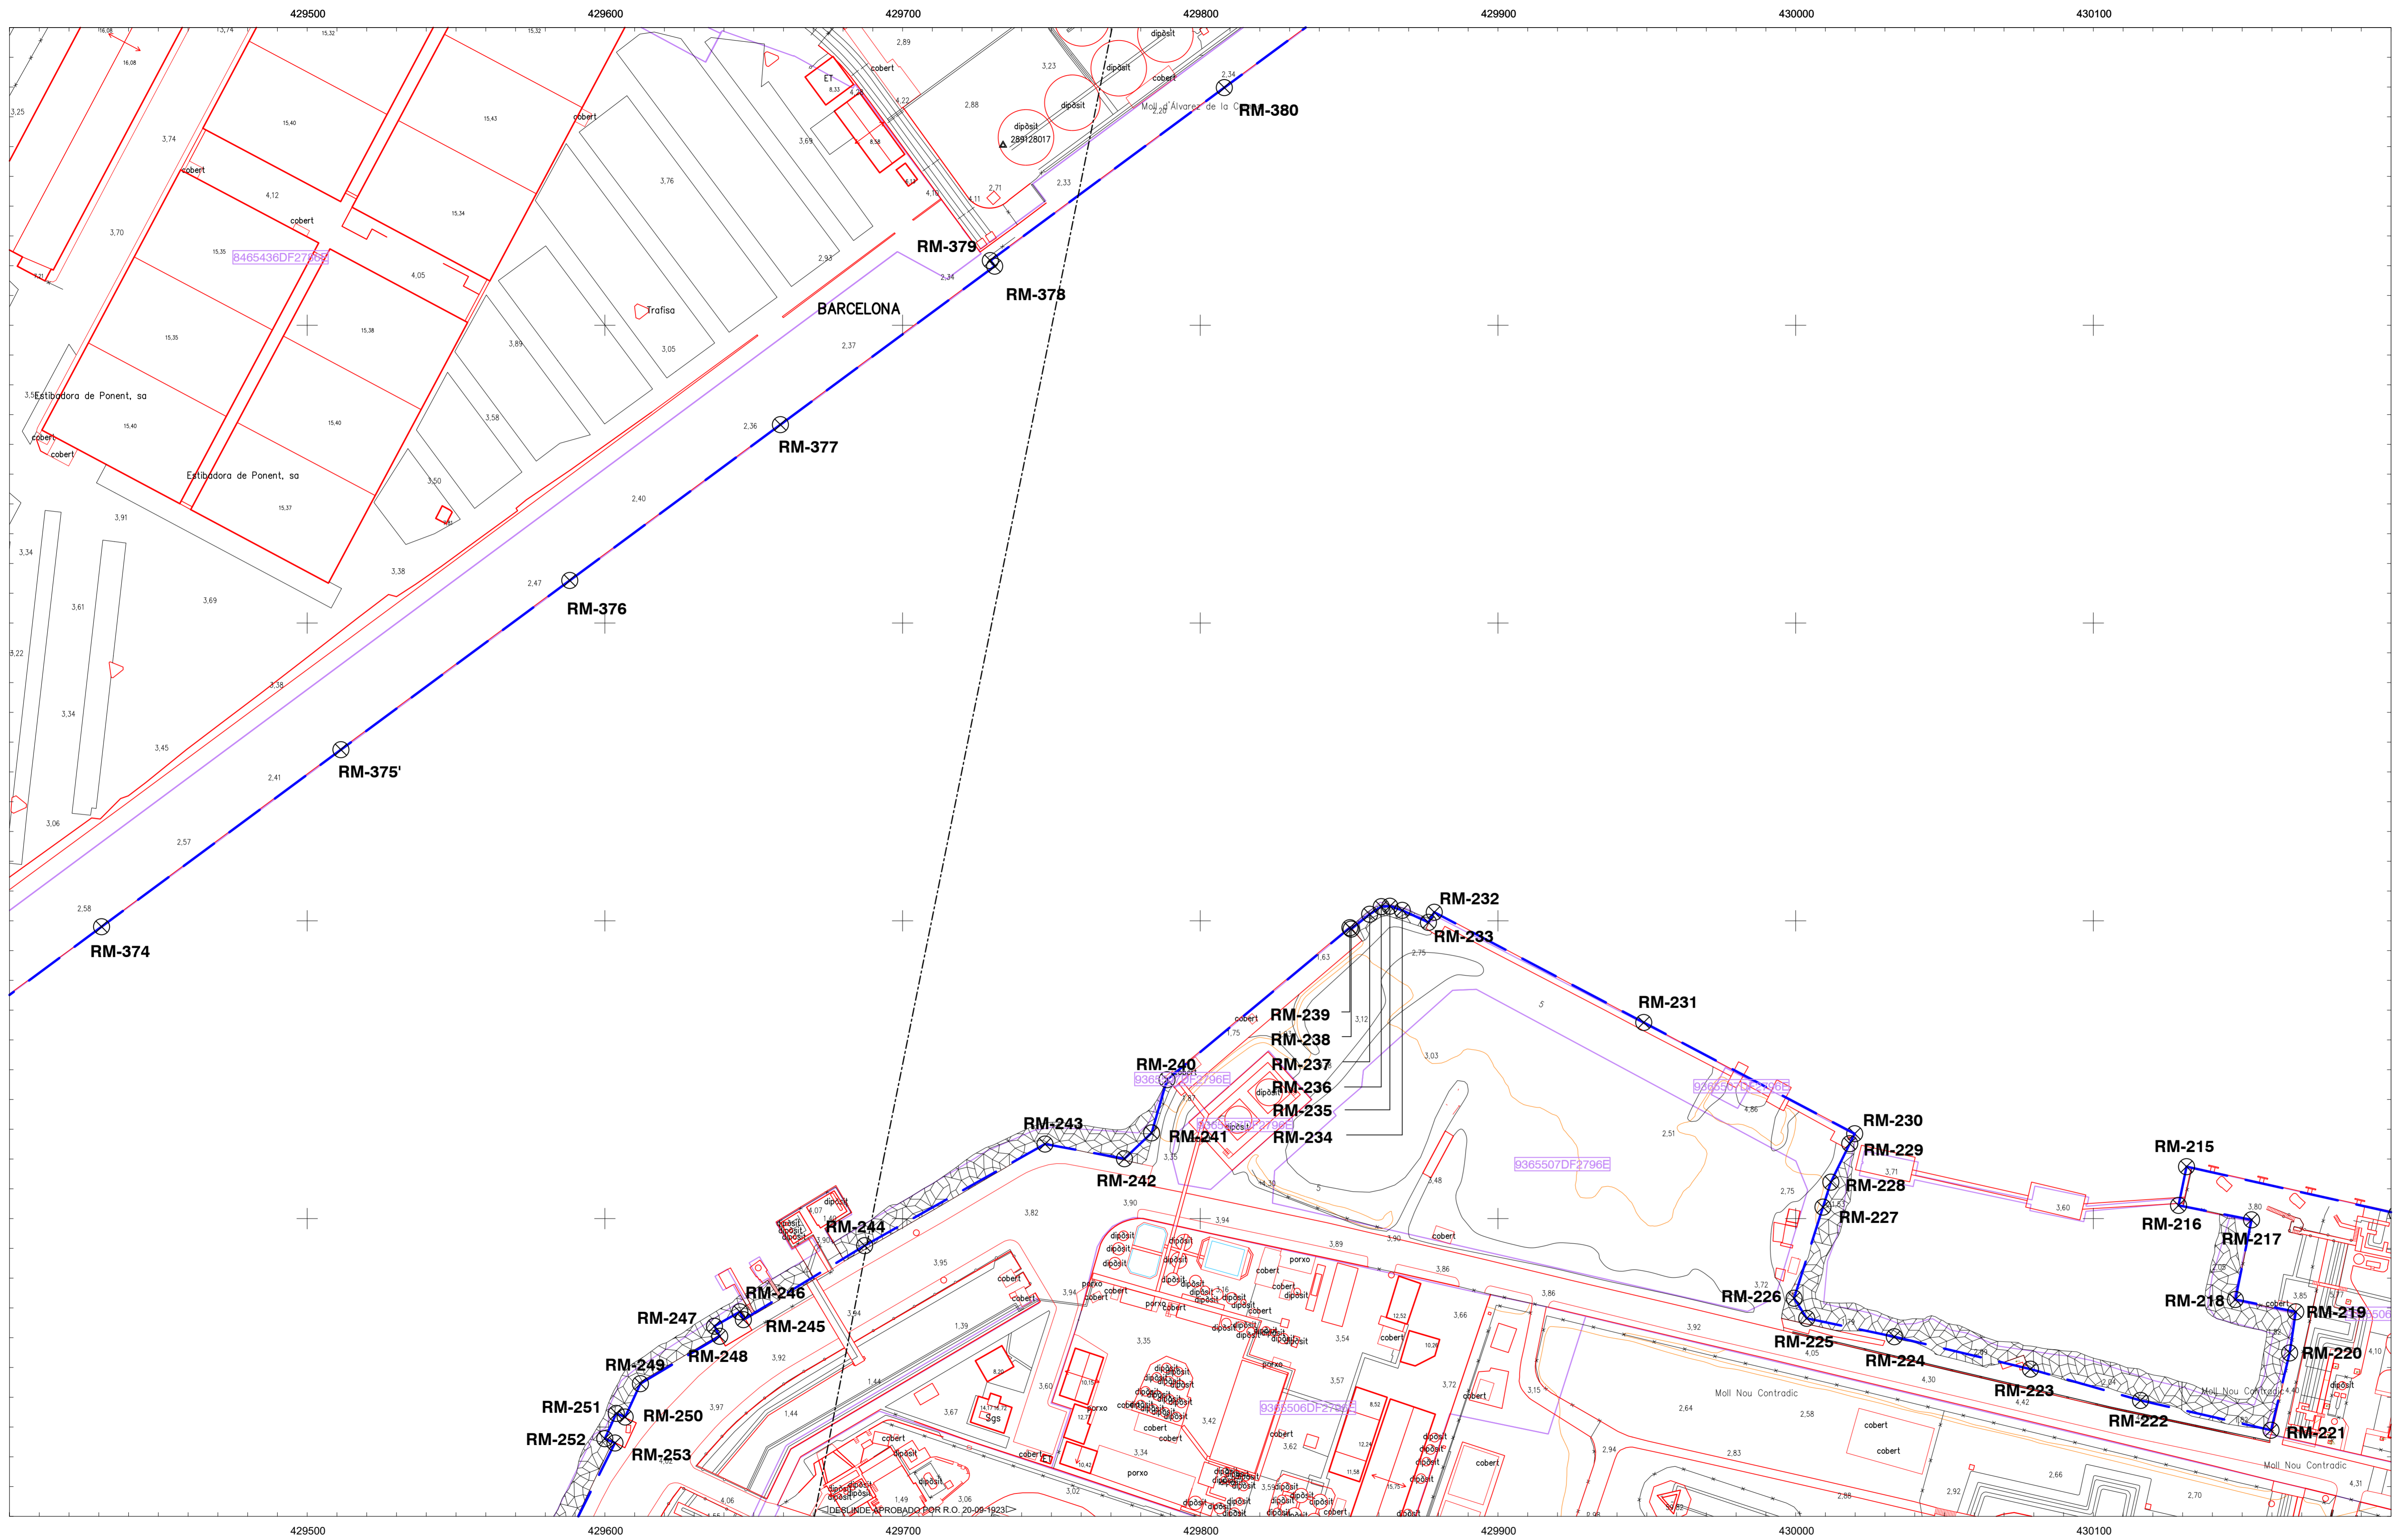

INFORMACIÓN CARTOGRÁFICA

SISTEMA GEODÉSICO DE REFERENCIA: ETRS89
SISTEMA DE PROYECCIÓN CARTOGRÁFICA: U.T.M. - HUSO 31
ORIGEN DE ALTITUDES: NIVEL MEDIO DEL MAR EN LAICANTE
COORDENADAS U.T.M. ETRS89 EN MARCO DE HOJA

BASE CARTOGRÁFICA DEL INSTITUTO CARTOGRÁFICO Y
GEOGRÁFICO DE CATALUÑA Y DE LA DIPUTACIÓN DE BARCELONA


SIGNOS CONVENCIONALES PARTICULARES

- POLIGONAL DEL DESLINDE DEL D.P.M.T.
- LÍNEA DE RIBERA DEL MAR
- LÍMITE SERVIDUMBRE DE TRANSITO
- LÍMITE SERVIDUMBRE DE PROTECCIÓN
- TÉRMINOS DECLARADOS ININCERCAROS POR D.M. 03/07/2009 (pendientes de revalidación)
- LÍNEA DE DESLINDE APROBADA
- LÍMITE PARCELAS COORDINANTES
- REFERENCIA CATASTRAL
- LÍMITE DE TÉRMINOS MUNICIPALES
- LÍMITE DE PROVINCIA
- TRAMO DE DESLINDE PROVISIONAL A TRAMITAR TRAS LA APROBACIÓN DE LA DESLINDACIÓN DE LOS TERRENOS DECLARADOS ININCERCAROS

OTROS SIGNOS

- Deslindes colindantes
- Límite servidumbre de tránsito colindante
- Límite servidumbre de protección colindante
- Escarpado
- Muro/Almadraba-Vista
- Seto
- Edificación en ruinas
- Tendido eléctrico / Tendido telefónico
- Punto NAP / Punto Nivelación
- Vertice REGENTE / ROV / ERGNBS
- Vertice Topográfico
- Punto de Apoyo

ESCALA 1/1.000

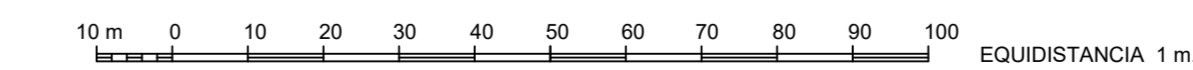

CONSULTOR

NOTA: SI COINCIDE LA POLIGONAL DEL DESLINDE DE DPMT CON LA LÍNEA DE R.M. SÓLO SE GRAFICA LA PRIMERA